


PLANIMETRIA DI PROGETTO  
scala 1:100



PROGETTO ESECUTIVO rev.01		
LAVORI A CORPO		CME
Intervento 1	Riduzione quota piazzale -10cm e bitumatura	20.424,56 €
Intervento 2	Aiuole	14.944,06 €
Intervento 3	Marciapiede ingresso	3.723,84 €
Intervento 4	Marciapiede laterale	2.781,15 €
Intervento 5	Impianto di illuminazione	15.132,53 €
Intervento 6	Parcheeggi con drenaggio acque	17.348,50 €
Intervento 7	Isola ecologica	6.441,98 €
Intervento 8	Mascheramento impianti	1.033,48 €
Intervento 9	Tettoia ingresso biblioteca	17.272,70 €
Intervento 10	Installazione n.2 pompe sommerse	2.400,00 €
Intervento 11	Completamento percorso pedonale	4.597,35 €
Intervento 12	Consolidamento percorso veicolare	7.434,34 €
		<b>113.534,49 €</b>
SICUREZZA =		3.465,81 €
<b>TOTALE</b>		<b>117.000,00 €</b>

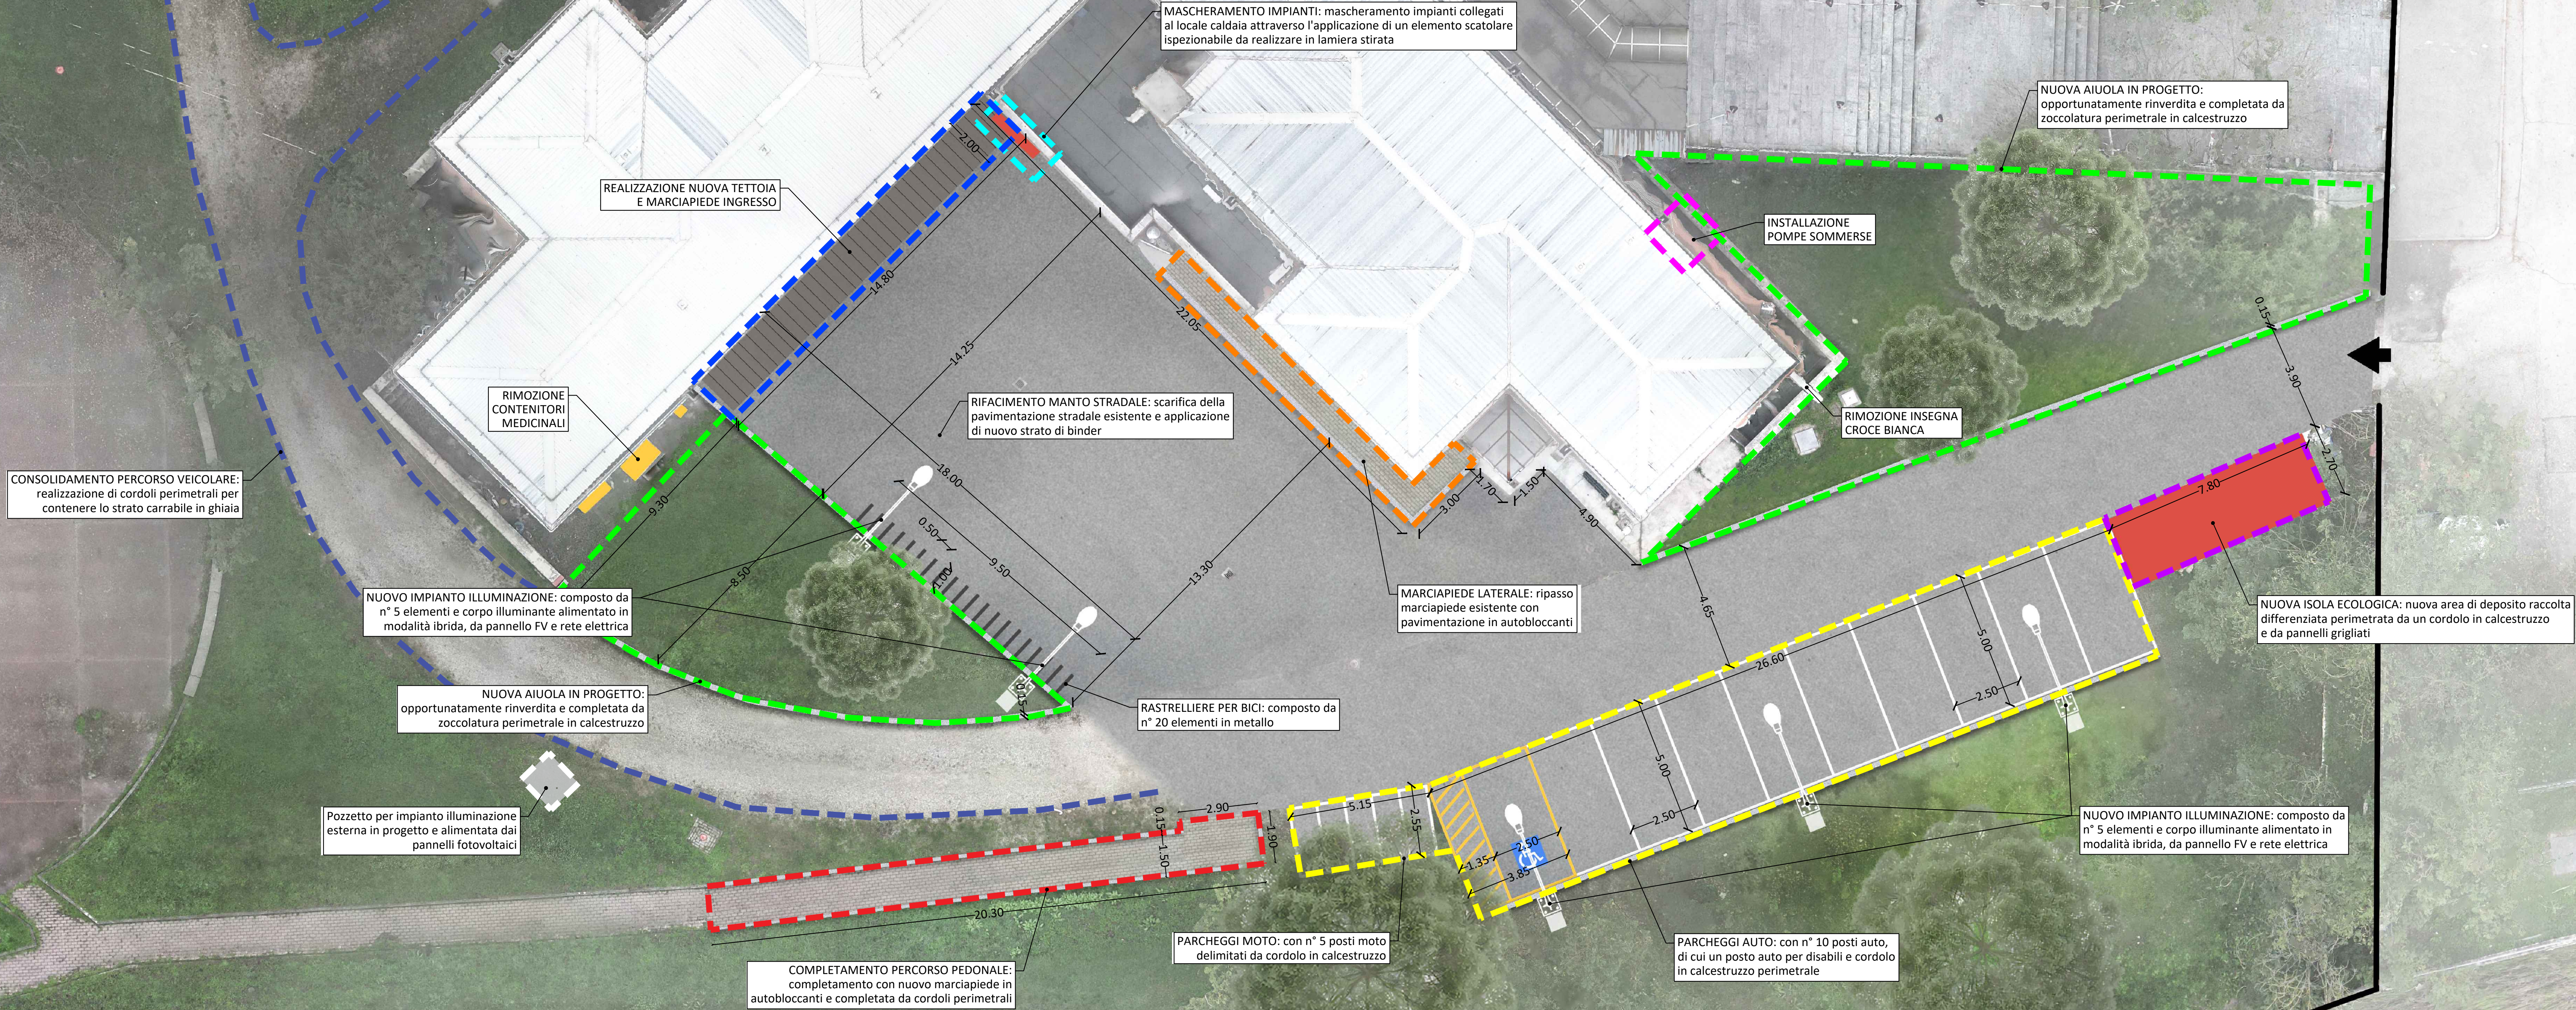

COMMITTENTE: **COMUNE DI VOLPIANO**  
IL RESPONSABILE DEL PROGETTO: Geom. Mirella Scalise  
OGGETTO: **REALIZZAZIONE DEL CORTILE PROSPICIENTE LA NUOVA BIBLIOTECA PRESSO LA SCUOLA MEDIA**



REGIONE PIEMONTE

LOCALITÀ DELL'INTERVENTO: **COMUNE DI VOLPIANO, VIA SOTTORIPA N° 3**

CODICE AREA: **INF**

FASE PROGETTUALE: **PROGETTO ESECUTIVO**

N° ELABORATO: **003**

ARCHIVIO: 6276 566 INF 003 ESE 02

SCALA: 1:100

TITOLO ELABORATO: **PLANIMETRIA DI PROGETTO. STATO DI PROGETTO PRIMO LOTTO**

DATA: Loranze, Luglio 2025

CODICE	AMBITO PROGETTUALE	RESPONSABILE D'AREA	REDAZIONE	VERIFICATO	REVISIONATO	APPROVATO	REV.	DATA	NOTE
ARC	ARCHITETTURA ED EDILIZIA	Arch. M. DI PERNA	-	-	-	-	1	12/2024	EMISSIONE
GEI	AMBIENTE E TERRITORIO	Geom. P. CAMILLI	-	-	-	-	2	07/2025	REVISIONE
DIV	DIREZIONE LAVORI	Ing. C. PACE	-	-	-	-	3	-	-
ENE	ENERGETICA	Ing. A. BREGOLIN	-	-	-	-	4	-	-
SR	STRADALE	Ing. G. BERTOLU	-	-	-	-	5	-	-
EL	IMPIANTI ELETTRICI E SPECIALI	Dott. Ing. E. MERCATO	-	-	-	-	6	-	-
TRM	IMPIANTI TERMICI/CLIMATIZZAZIONE	Ing. A. BREGOLIN	-	-	-	-	7	-	-
IMP	IMPIANTI MECCANICI	Ing. A. VACCARONE	-	-	-	-	8	-	-
STR	STRUTTURE	Geom. F. TONINO	-	-	-	-	9	-	-
IMP	IMPIANTI MECCANICI	Ing. A. VACCARONE	-	-	-	-	10	-	-
EXT	COLLABORATORI ESTERNI	-	-	-	-	-	11	-	-

PROGETTISTA: **Arch. Marco DI PERNA**  
N°419 ORDINE ARCHITETTI PROVINCIA DI BIELLA

IL DIRETTORE TECNICO: **Ph.D. Ing. Giampaolo DETTO**

TIMBRO: 

ALTRA FIGURA: 

TIMBRO: 

Strada Provinciale 222, n°31  
10010 Loranze (TO)  
TEL. 0125.157049 FAX 0125.564014  
e-mail: info.sertec@sertec-engineering.com  
www.sertec-engineering.it

IL DIRETTORE TECNICO: **Ph.D. Ing. Giampaolo DETTO**

ISO 9001 CERTIFICATO TESTATI

oice