


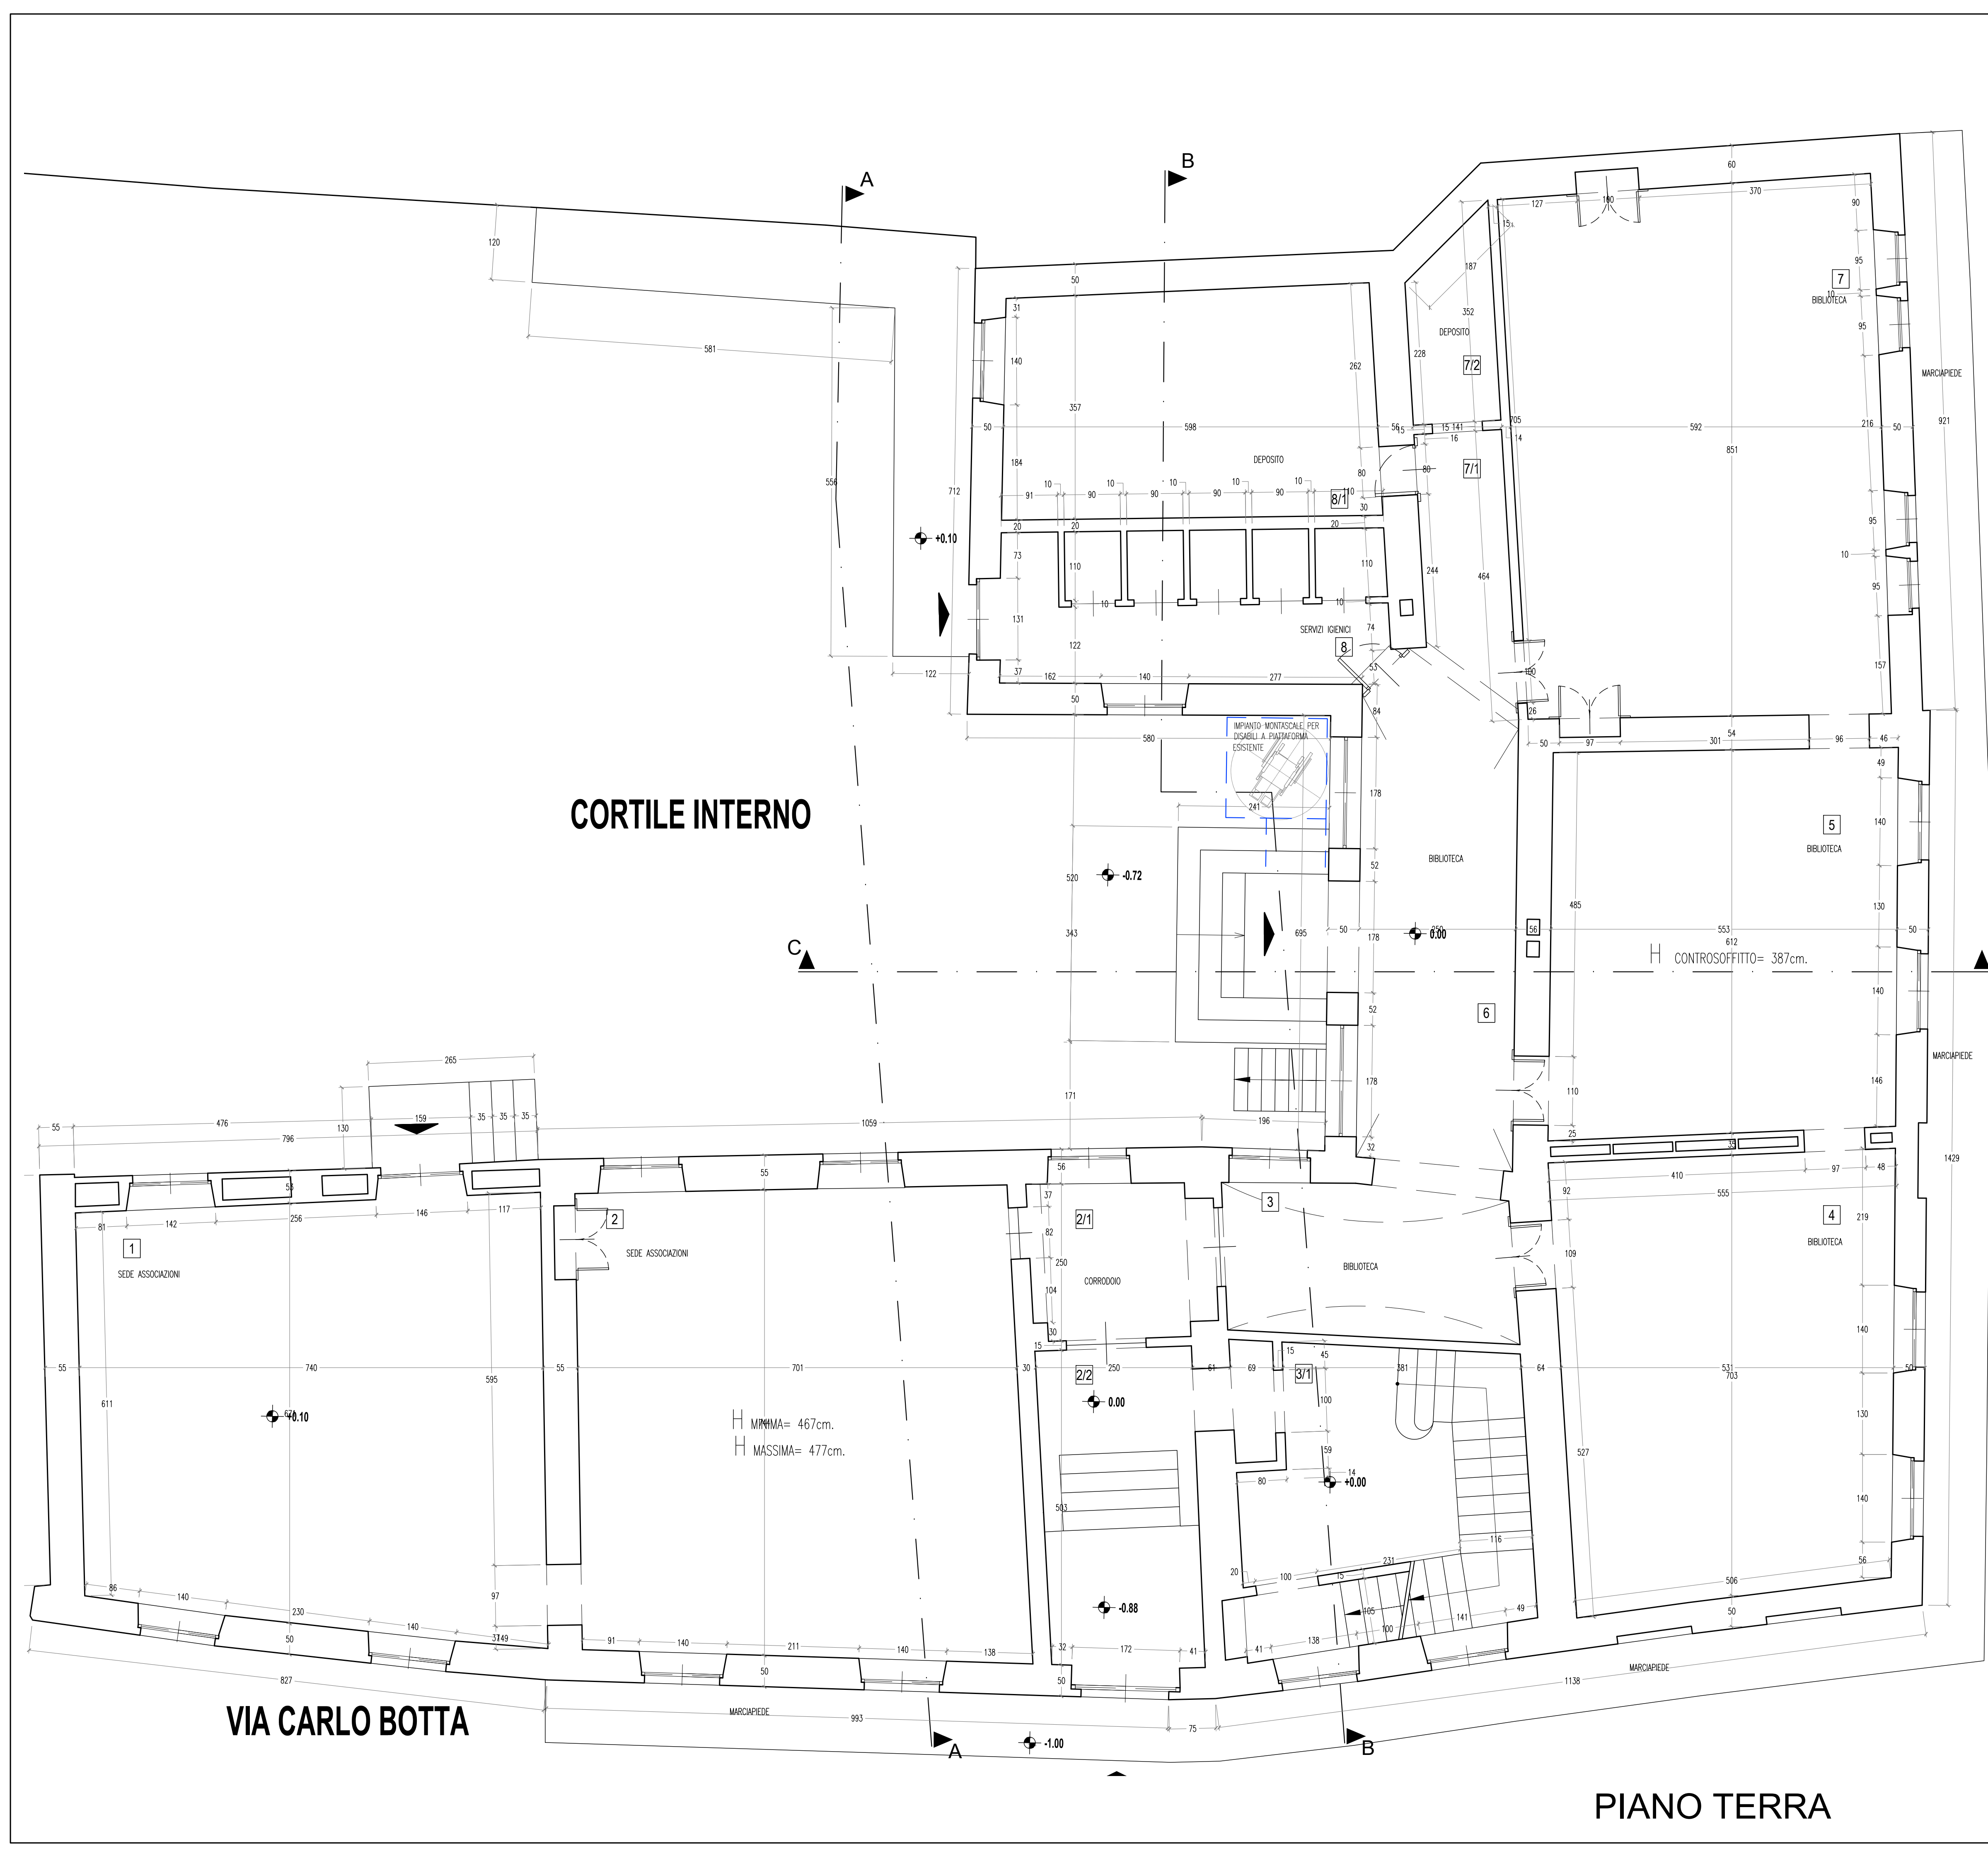



Ing. Giorgio Gianarro
Studio Ingegneria

C.so. G. Ferrante, 2
- 10121 TORINO
Tel.: 011/718733969
E-mail: gianarrogio@tin.it

COMMITTENTE: COMUNE DI VOLPIANO		INDIRIZZO COMMITTENTE: P.zza Vittorio Em II, 12 - 10088 Volpiano (TO)	
		UBICAZIONE INTERVENTO: Via Roma ang. Via Botta - Volpiano (TO)	
PROGETTO: PROGETTO DI RISTRUTTURAZIONE IMMOBILE EX EDIFICIO SCOLASTICO IN VIA CARLO BOTTA			
FASE: PROGETTO ESECUTIVO			
OGGETTO: STATO DI FATTO PIANTA PIANO TERRA - PIANO INTERRATO			

TAVOLA: A-01	REV.: 0	CODICE: 09028	SCALA: 1:50
		FILE: .dwg	
4	16/05/2023	V edizione	G.G. Giorgio Gianarro
3	7/05/2023	V edizione	G.G. Giorgio Gianarro
2	14/04/2023	IV edizione	G.G. Giorgio Gianarro
1	5/04/2023	III edizione	G.G. Giorgio Gianarro
0	18/09/2017	II edizione	S.Nebilo Giorgio Gianarro
REV.	DATA	DESCRIZIONE	DISEGNATO CONTROLLATO



La presente edizione annulla e sostituisce ogni revisione precedente dello stesso elaborato