


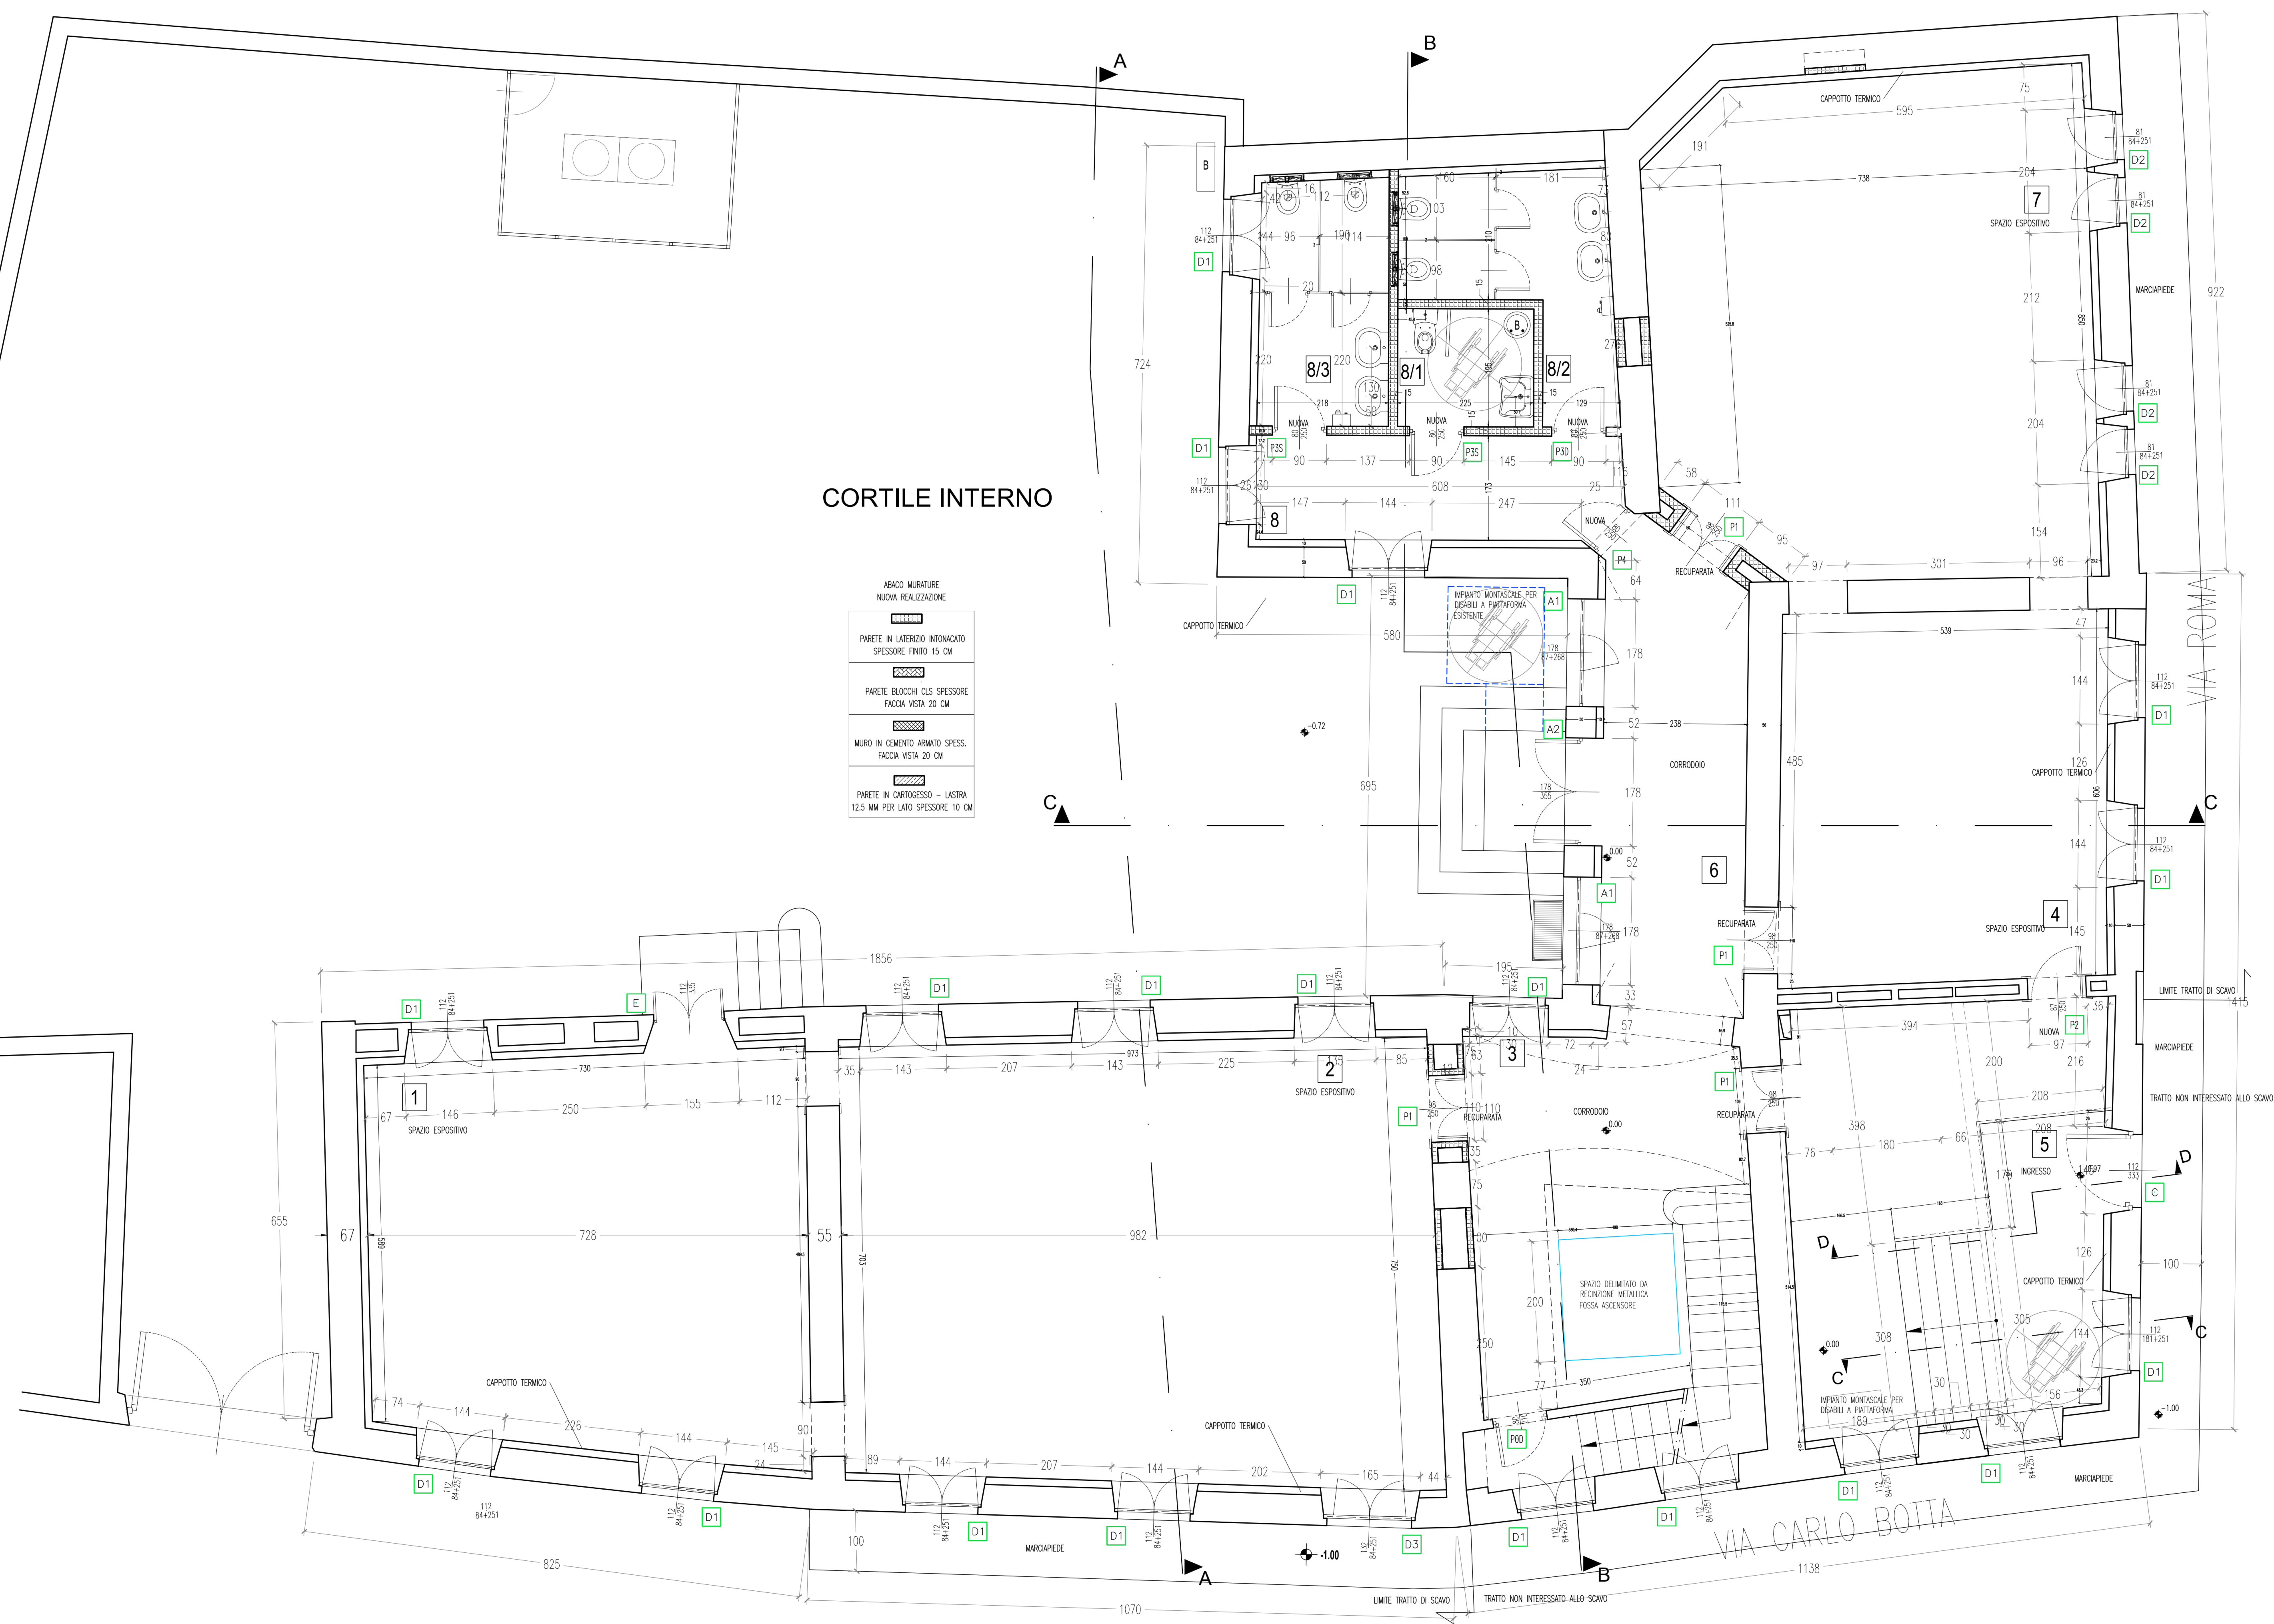



Ing. Giorgio Gianarro
Studio Ingegneria

C.so S. Ferrario, 2
10121 TORINO
Tel.: 011/18733969
E-mail: gianarrogio@tin.it

COMMITTENTE: COMUNE DI VOLPIANO		INDIRIZZO COMMITTENTE: P.zza Vittorio Em II, 12 - 10088 Volpiano (TO)	
PROGETTO: PROGETTO DI RISTRUTTURAZIONE IMMOBILE EX EDIFICIO SCOLASTICO IN VIA CARLO BOTTA		UBICAZIONE INTERVENTO: Via Roma ang. Via Botta - Volpiano (TO)	
FASE: PROGETTO ESECUTIVO			
OGGETTO: PROGETTO OPERE EDILI PIANTA PIANO TERRA			
TAVOLA: A-04		REV.: 0	CODICE: 09028
			SCALA: 1:50
		FILE: .dwg	
4	16/05/2023	VI edizione	G.G. Giorgio Gianarro
3	06/05/2023	V edizione	G.G. Giorgio Gianarro
2	17/04/2023	IV edizione	G.G. Giorgio Gianarro
1	02/12/2022	III edizione	G.G. Giorgio Gianarro
0	18/09/2017	II edizione	S.Nebioio Giorgio Gianarro
REV.	DATA	DESCRIZIONE	DISEGNATO CONTROLLATO



Finanziato dall'Unione europea
NextGenerationEU

La presente edizione annulla e sostituisce ogni revisione precedente dello stesso elaborato