



INDICAZIONI PROGETTUALI LINEA VITA

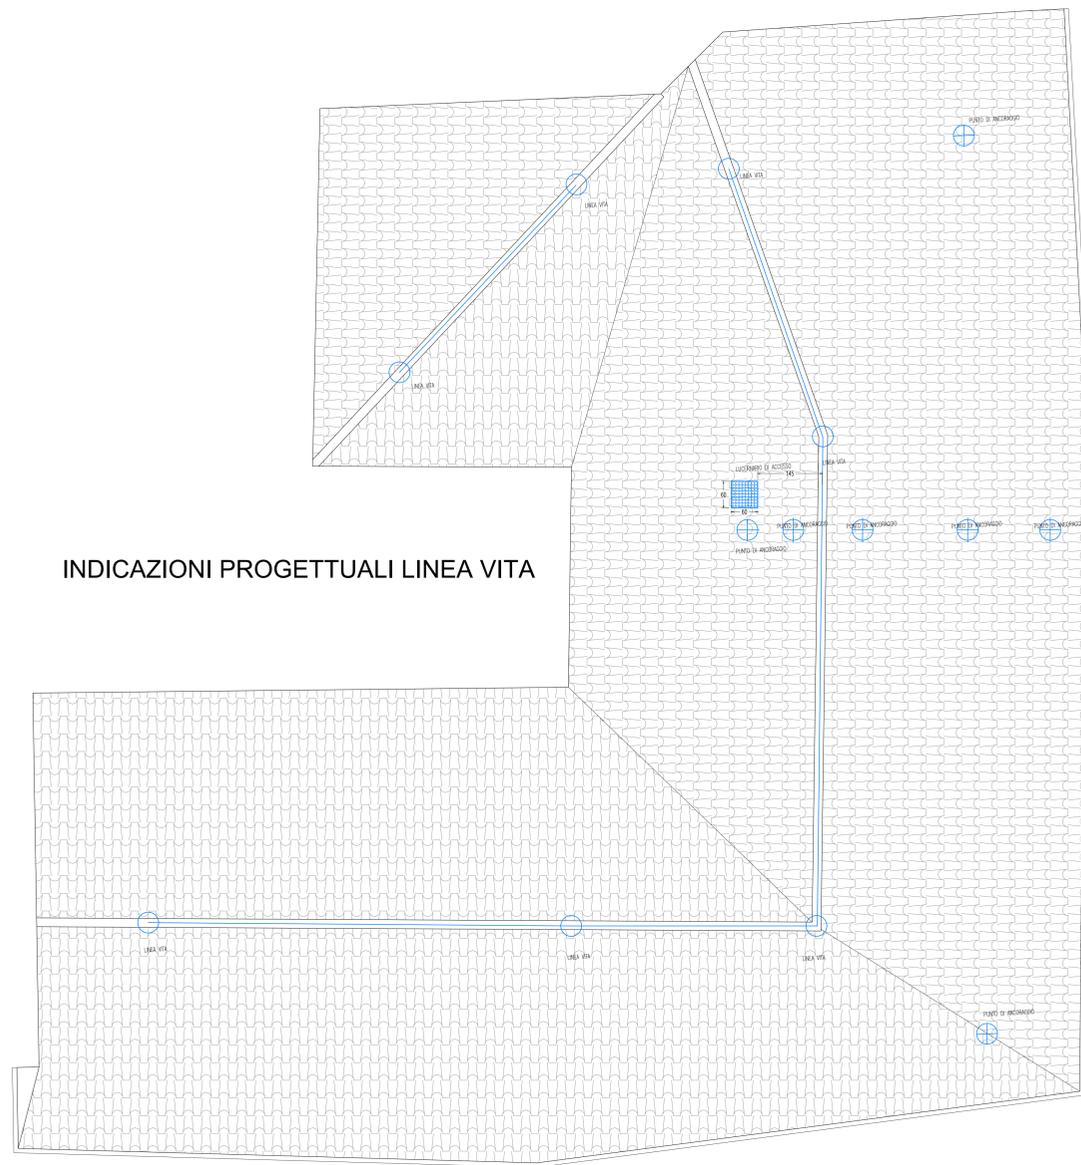

PIANTA COPERTURA

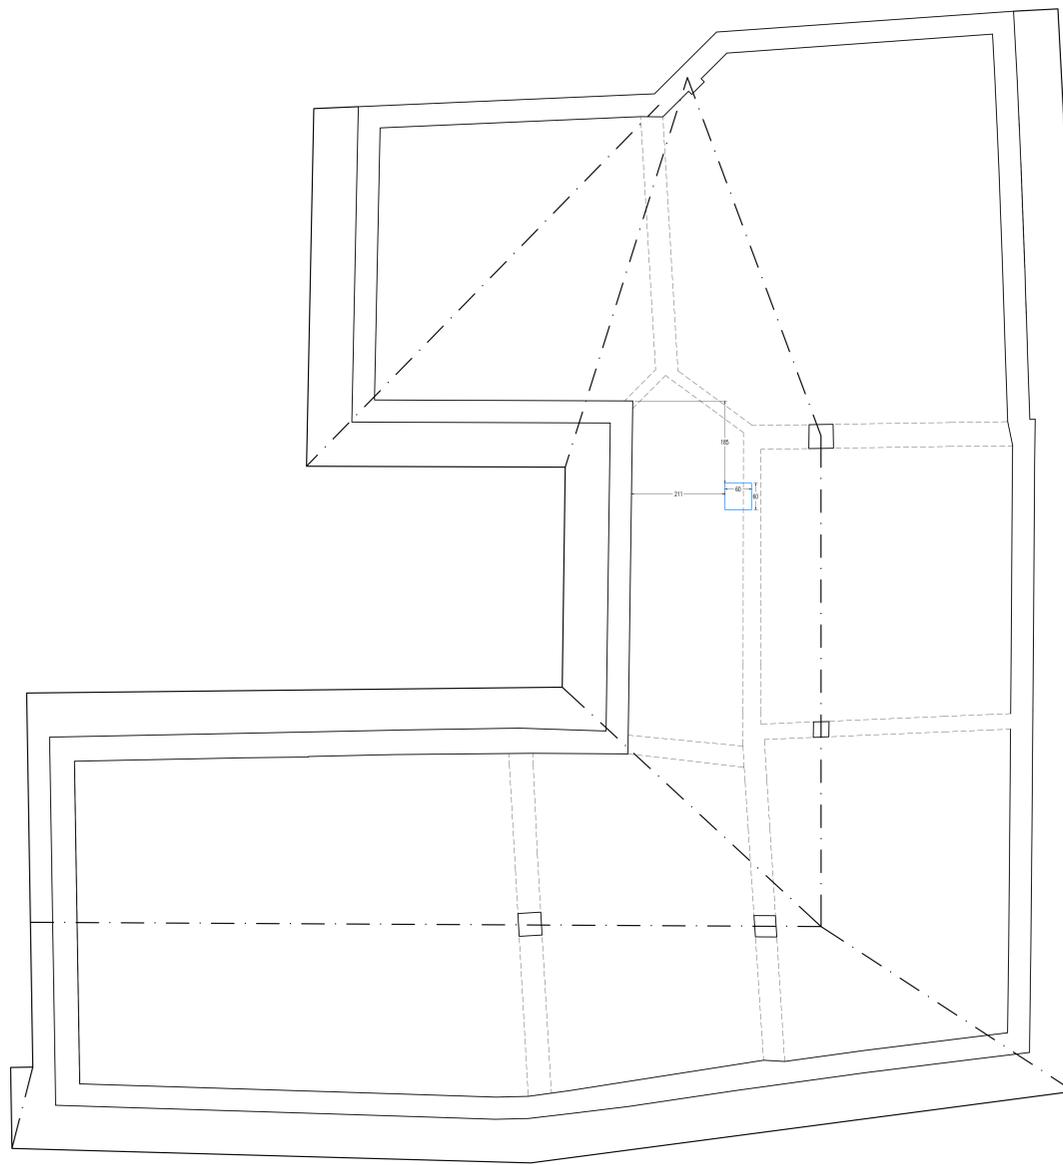

PIANTA PIANO SOTTOTETTO

**GG** Ing. Giorgio Gianarro  
Studio Ingegneria

C. via G. Ferraris, 2  
I-10121 TORINO  
Tel. 011/78733899  
E-mail: gianarrorgio@tin.it

COMMITTENTE: **COMUNE DI VOLPIANO**  
INDIRIZZO COMMITTENTE: # 222 Vittorio Em. II, 12 - 10088 Volpiano (TO)  
UBICAZIONE INTERVENTO: Via Roma ang. Via Solta - Volpiano (TO)

PROGETTO: **PROGETTO DI RISTRUTTURAZIONE IMMOBILE EX EDIFICIO SCOLASTICO IN VIA CARLO BOTTA**

FASE: **PROGETTO ESECUTIVO**

OGGETTO: **PROGETTO OPERE EDILI PIANTE PIANO SOTTOTETTO E COPERTURA**

TAVOLA: **A-06** REV.: **0** CODICE: **09028** SCALA: **1:50**  
FILE: **.dwg**

REV.	DATA	DESCRIZIONE	DEGNATO	CONTROLLATO
4	05/05/2023	VI edizione	G.G.	Giorgio Gianarro
3	20/04/2023	V edizione	G.G.	Giorgio Gianarro
2	21/03/2023	IV edizione	G.G.	Giorgio Gianarro
1	02/12/2022	III edizione	G.G.	Giorgio Gianarro
0	18/09/2017	II edizione	S.Nebiale	Giorgio Gianarro



La presente edizione annulla e sostituisce ogni revisione precedente dello stesso elaborato