



COMUNE DI VOLPIANO

Piazza Vittorio Emanuele II, 12 - 10088 Volpiano



IL RUP
GEOM. MIRELLA SCALISE

PNRR: MISSIONE M5C2 - INVESTIMENTO 2.1 "RIGENERAZIONE URBANA"
FINANZIATO DALL'UNIONE EUROPEA - NEXT GENERATION EU

REALIZZAZIONE NUOVA BIBLIOTECA CIVICA PRESSO
EX SEDE CROCE BIANCA
CUP J71E20000250003


PROGETTO DEFINITIVO - ESECUTIVO

(art. 23 del D.lgs.50/2016)

Edizione: MAGGIO 2023

Categoria:	ARCHITETTONICO			Commissa:	W23_004	
Oggetto:	ELIMINAZIONE BARRIERE ARCHITETTONICHE			Fase:	ES	
File:	ES.AR.006.01.dwg			Elaborato:	AR.006	
Redatto:	A.F.	Verificato:	G.D.B.	Approvato:	G.D.B.	Foglio: 01/01
Revisione:	00	Data:	04-05-2023	Descrizione:	Emissione	Revisione: 00


IL PROGETTISTA:

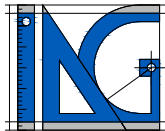

ING. GIANCARLO DI BELLA
Studio Associato di Ingegneria IDG
Piazza Castello 31 10073 Ciné (TO)
Tel. 0119211478 / 3483797326
E-mail info@studioidg.it
P.IVA 09266220012

ACCESSIBILITA' PERSONE CON DISABILITA'	
	Rotazione di 360° - Ø 150 cm
	Porta con maniglione fisso per apertura a spinta
	Percorso accessibile per persone con disabilità

Navigatore
scala 1:1000

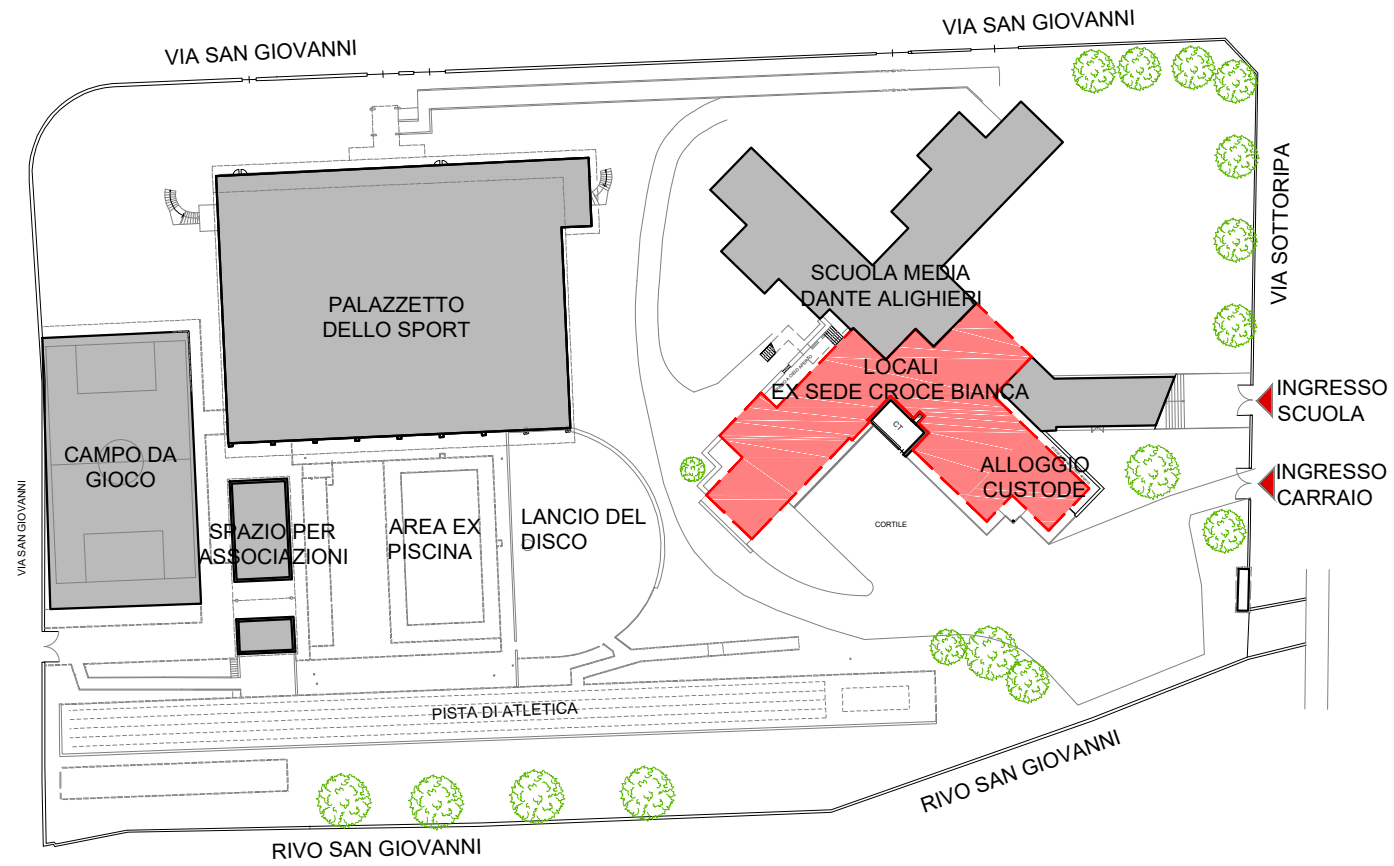

STATO DI PROGETTO

Pianta piano a quota ± 0.00 m
scala 1:100

