


© Copyright: elaborato di proprietà dell'autore (dr. ing. FINAZZI Marco) che se ne riserva i diritti. In assenza di autorizzazione scritta è vietata la riproduzione, anche parziale, con qualsiasi mezzo.

NOTE:





LEGENDA DEL DISEGNO:

 area d'interesse


PRG - ESTRATTO TAVOLA .4.2 -ASSETTO URBANISTICO

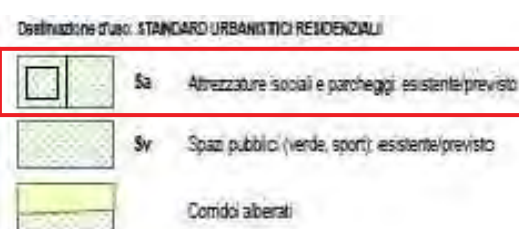


PRG - RIR - ESTRATTO TAVOLA 2 -ELEMENTI AMBIENTALI E VULNERABILI

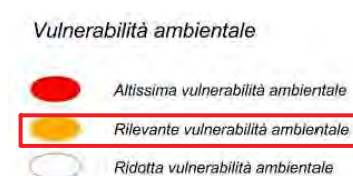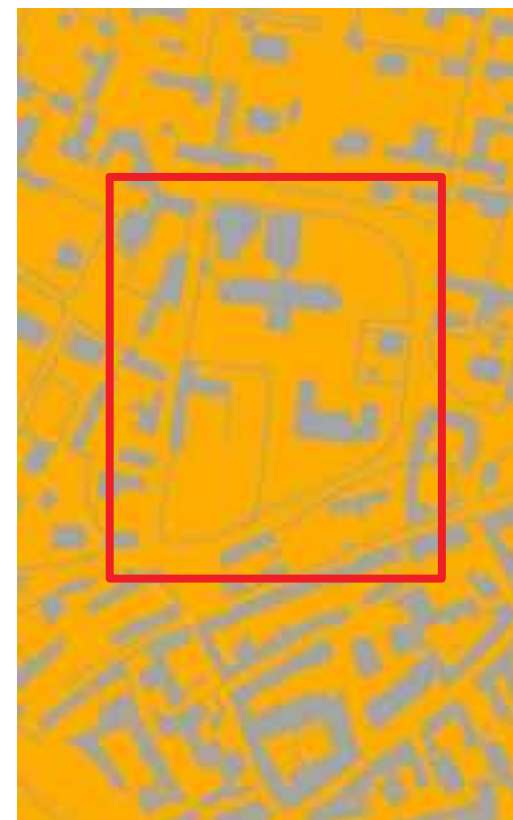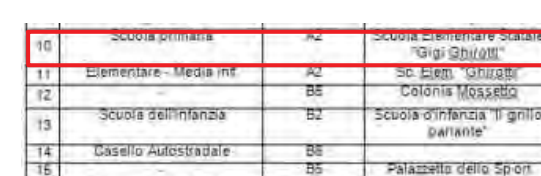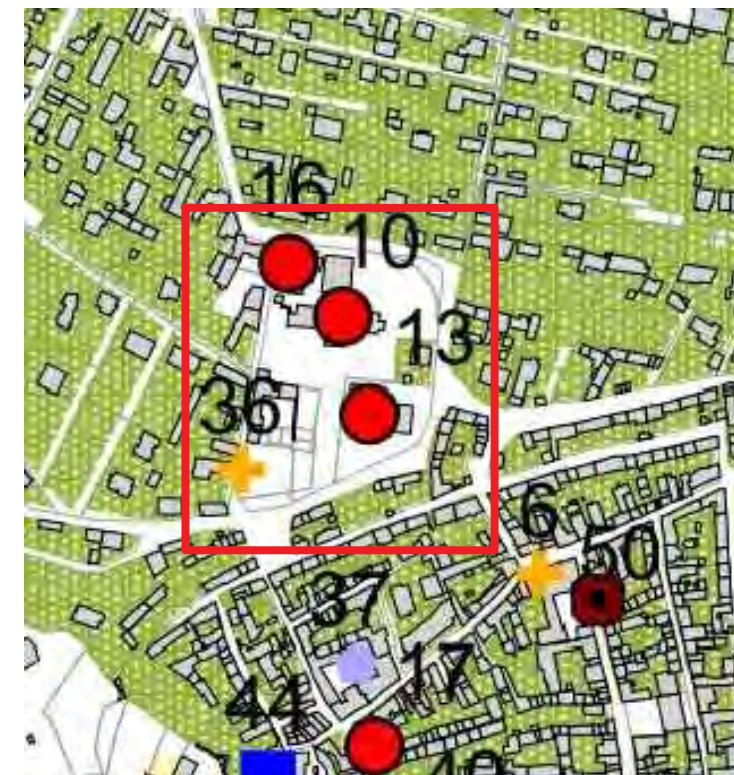PRG - RIR - ESTRATTO TAVOLA 3 -ELEMENTI
TERRITORIALI VULNERABILI


PRG - RIR - ESTRATTO TAVOLA 1 - AREE DI ESCLUSIONE ED OSSERVAZIONE

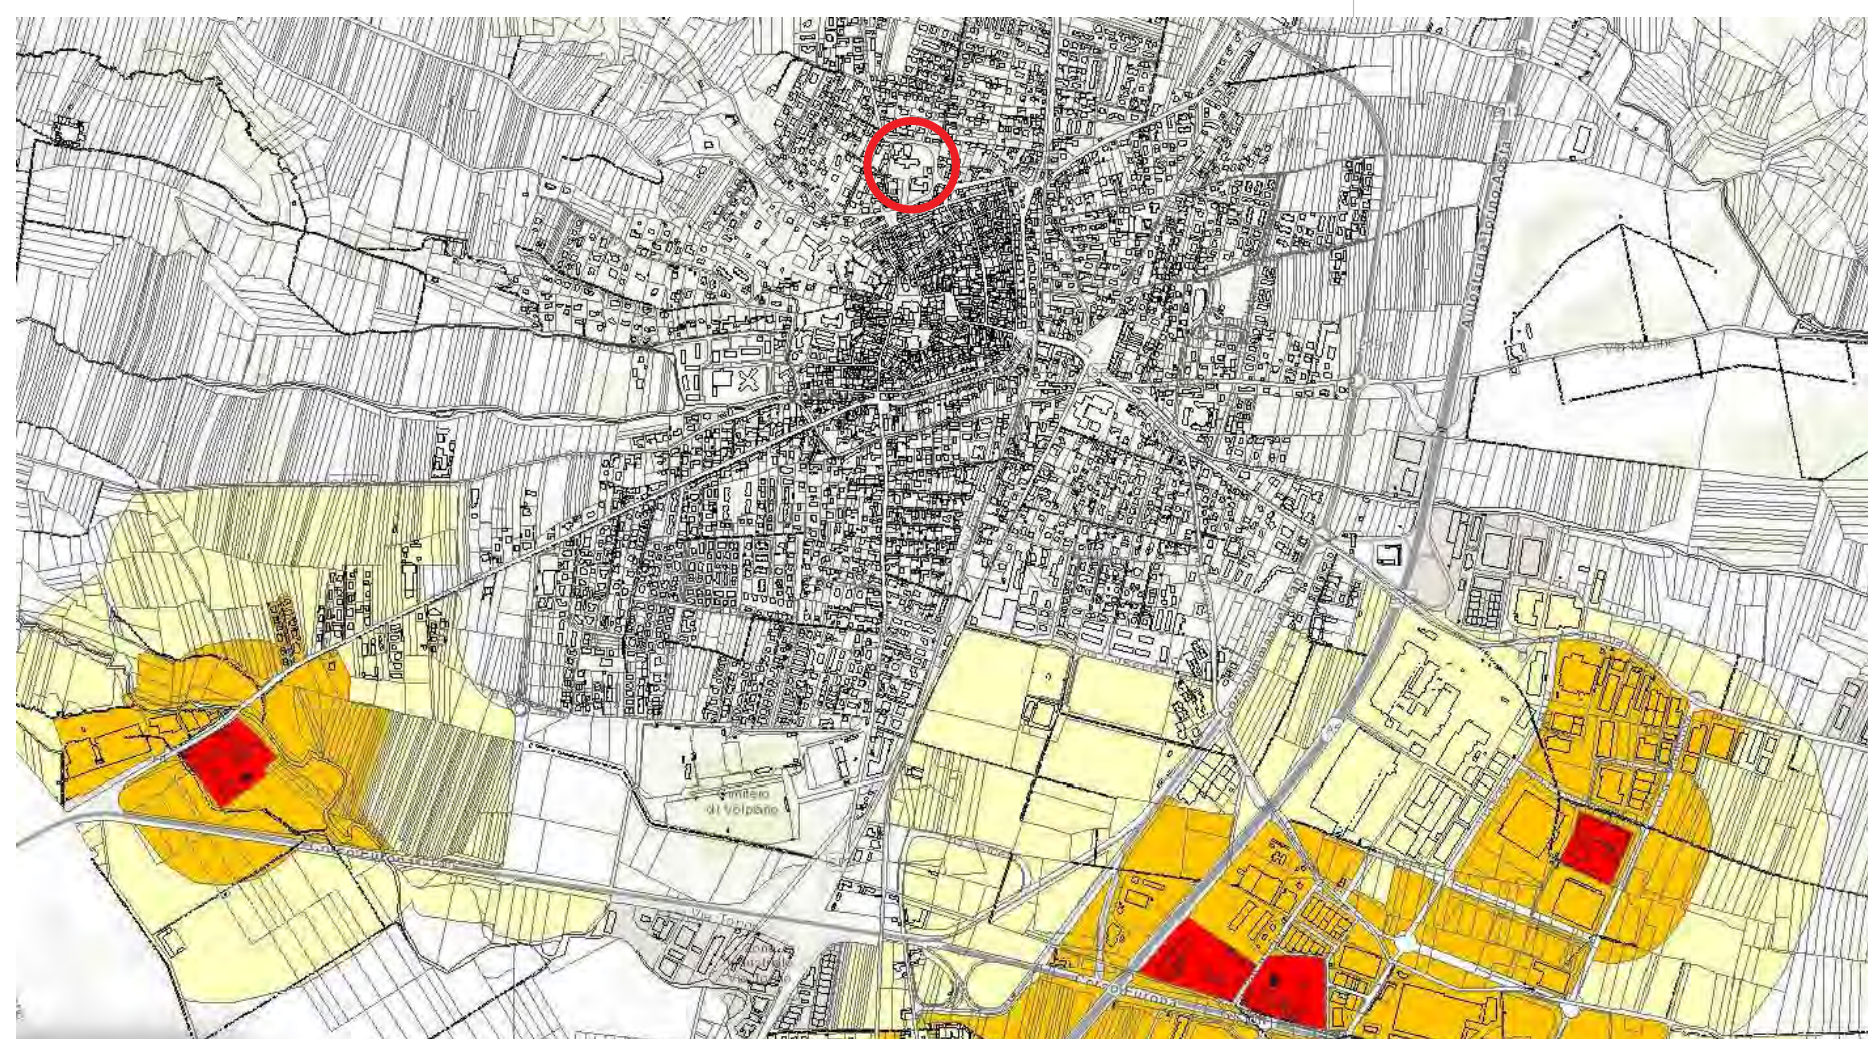

PRG - ESTRATTO TAVOLA 2.1 -VIABILITA' E VINCOLI

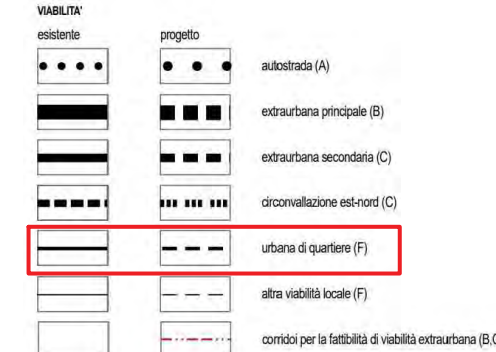


PRG - RIR - ESTRATTO TAVOLA 4 - VULNERABILITÀ TERRITORIALE

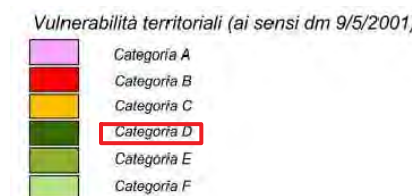


MAPPATURA ACUSTICA CON AREE DI PUBBLICO
SPETTACOLO E FASCE FERROVIARIE




PIANO TERRITORIALE DI COORDINAMENTO PROVINCIALE E

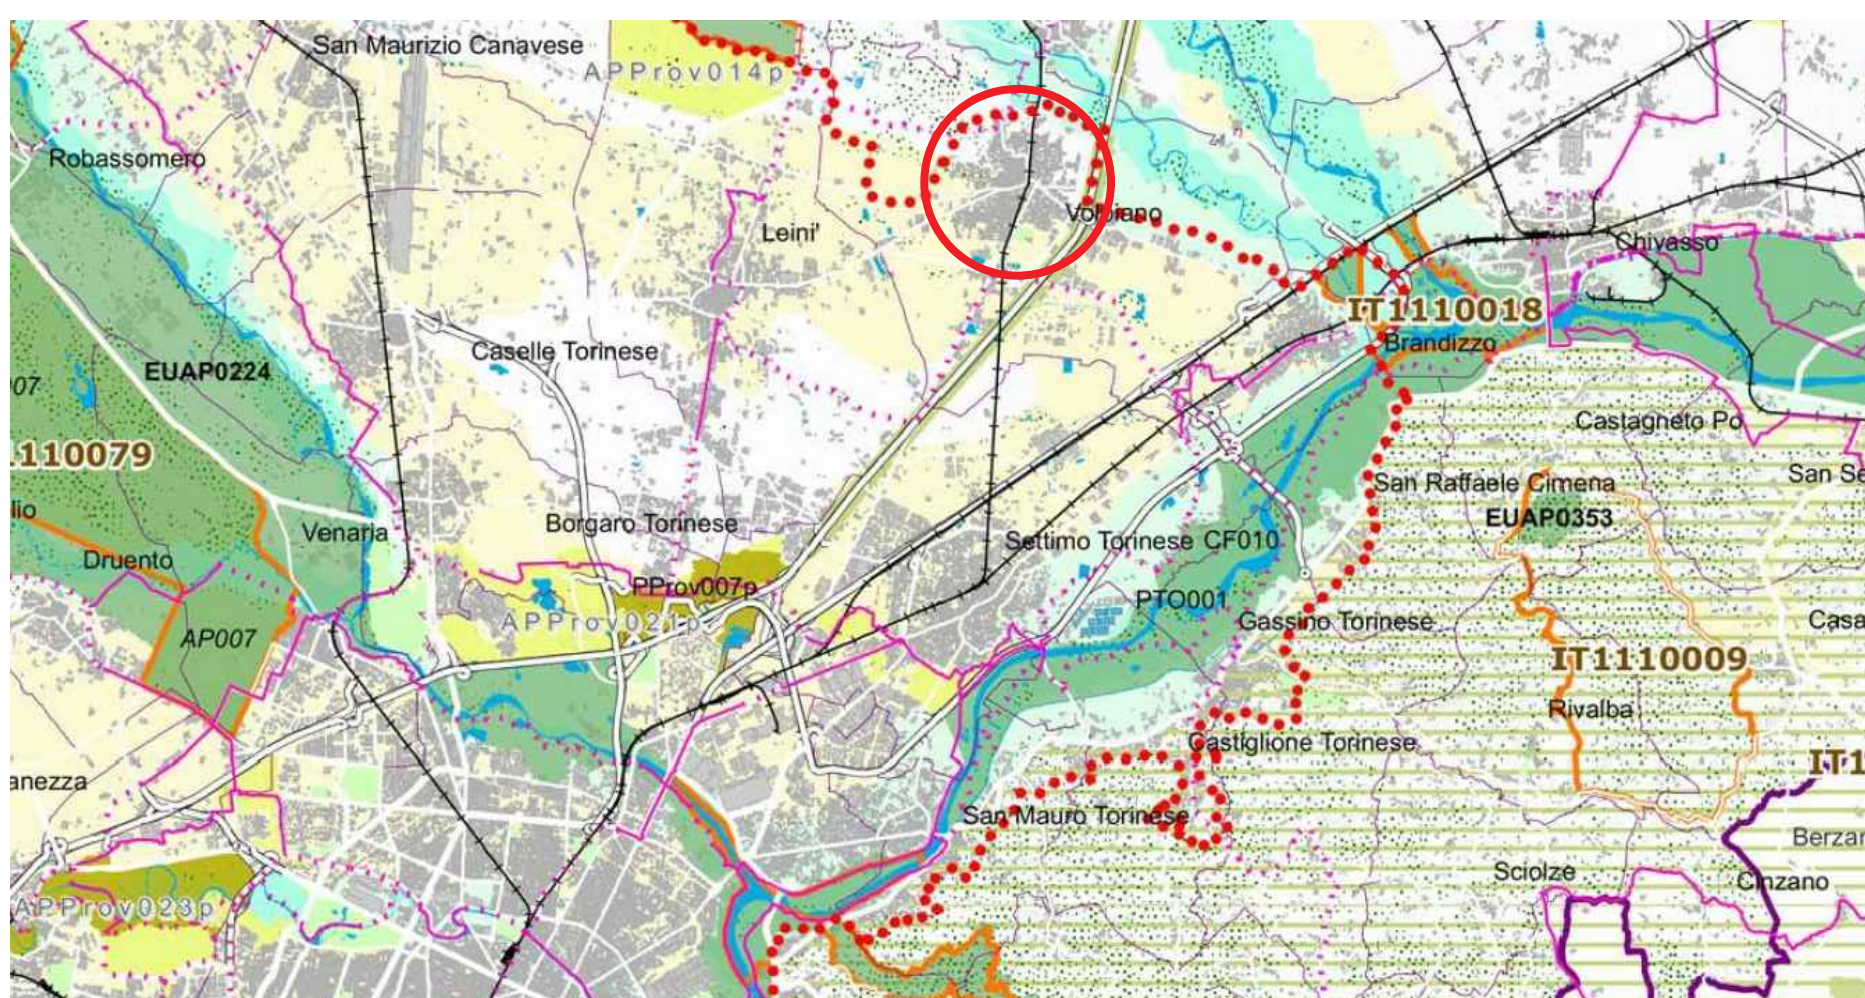


PIANO TERRITORIALE REGIONALE - STRALCIO TAV. A - RIQUALIFICAZIONE E VALORIZZAZIONE

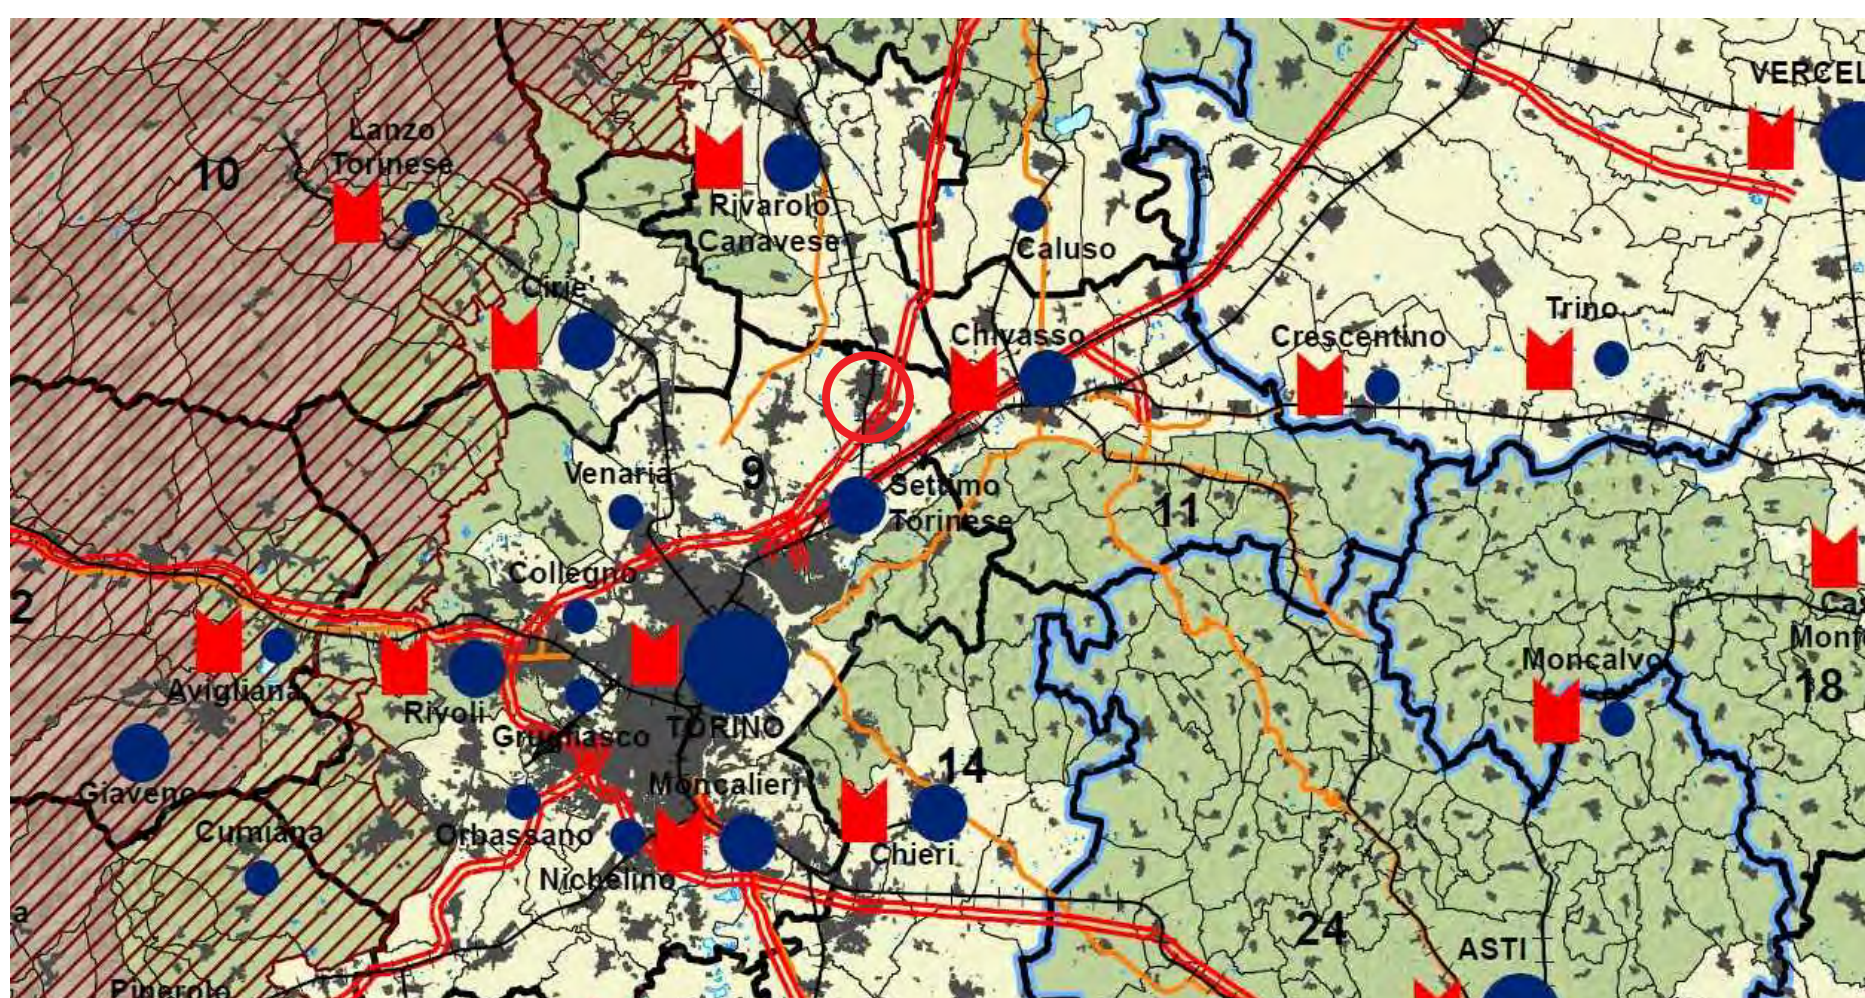

PIANO TERRITORIALE REGIONALE - STRALCIO TAV. B - SOSTENIBILITA' ED EFFICIENZA

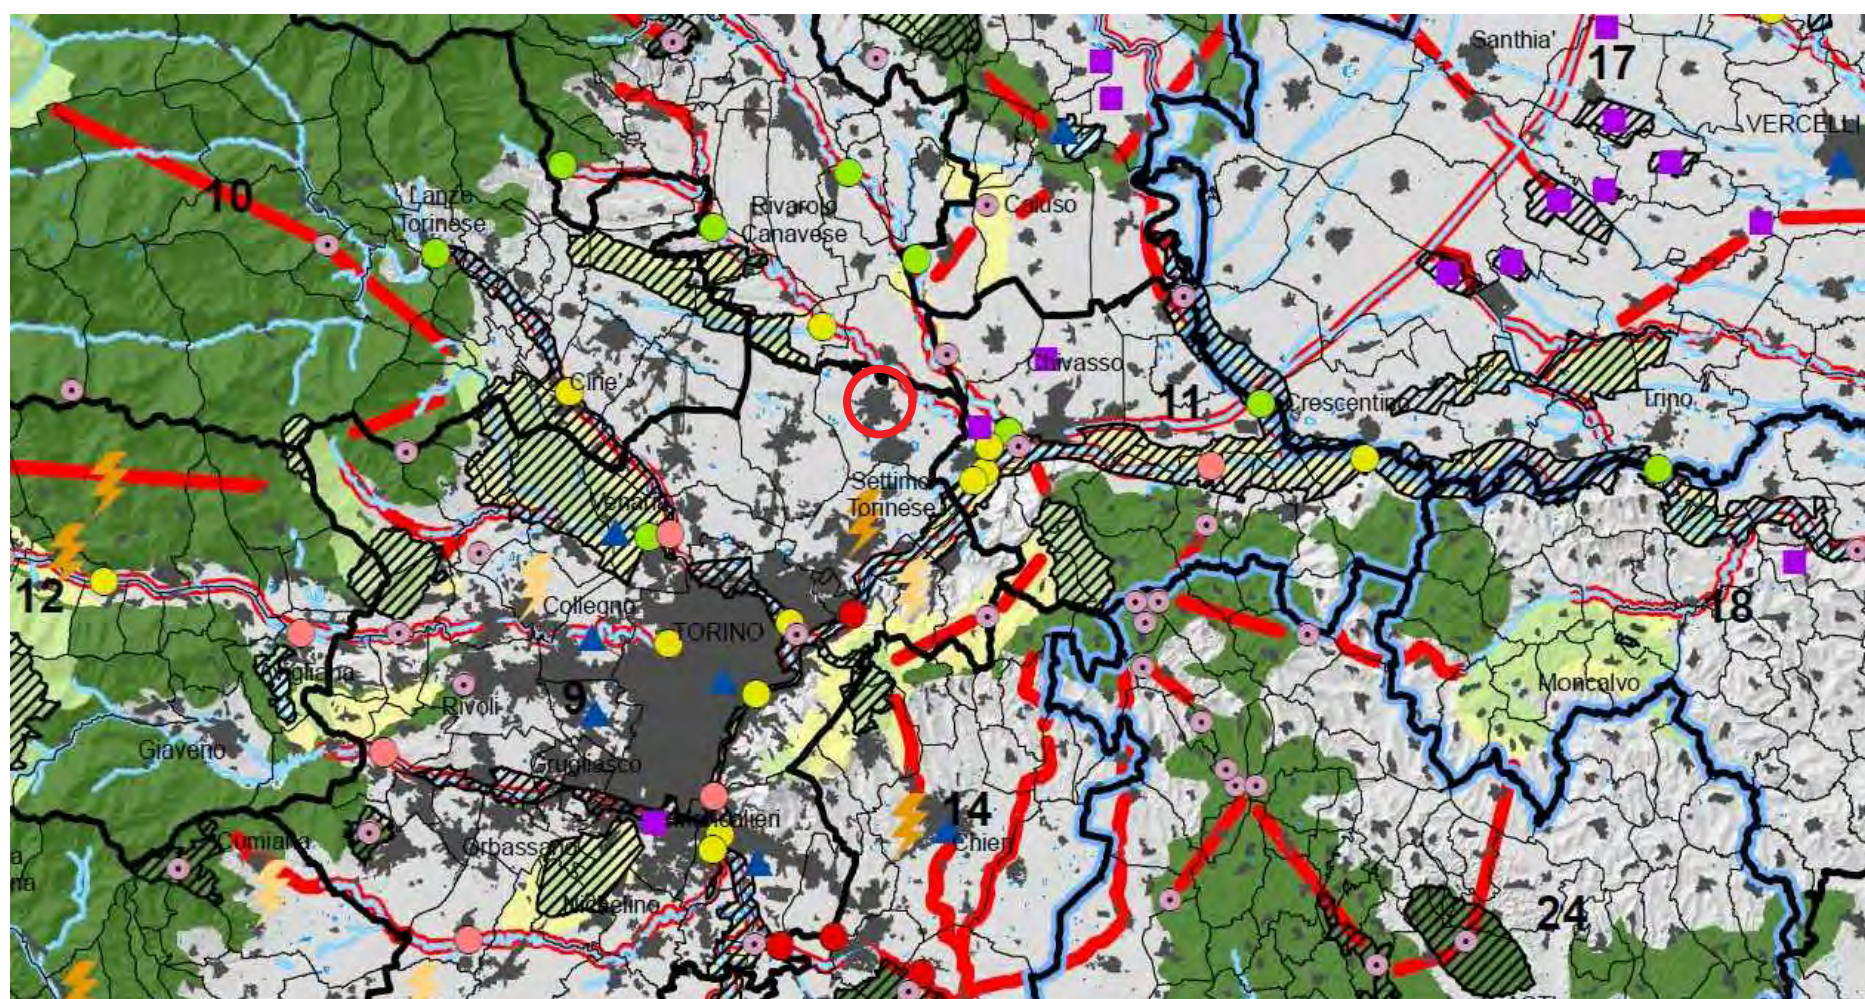

PIANO TERRITORIALE REGIONALE - STRALCIO TAV. C - PROGETTO

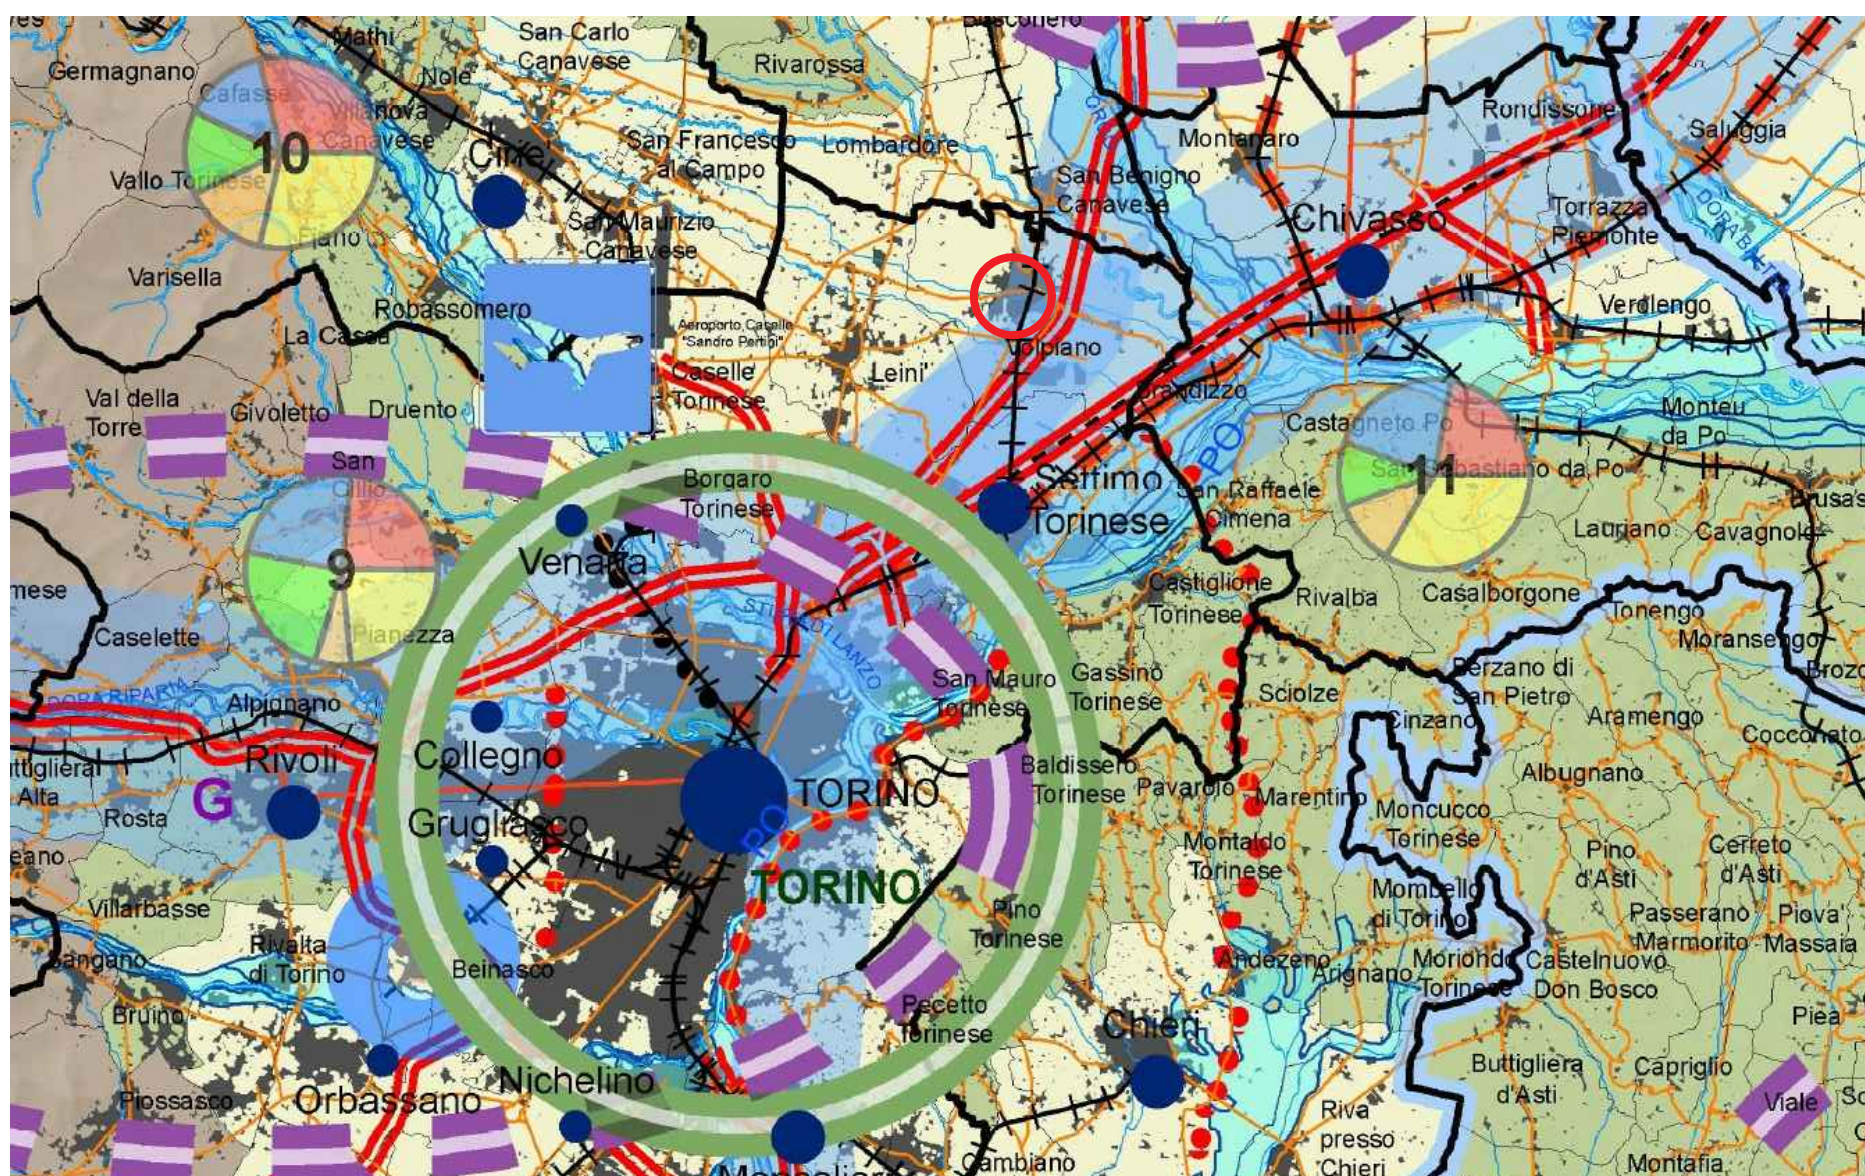

sf

studio finazzi
via sanza 15
25036 pontoglio (mantova)
tel. 0374 042 99-42 (11)
info@studiofinazzi.eu (it)

PROP. Amministrazione Comunale di Volpiano (To)

LAVORI DI REALIZZAZIONE STRUTTURA DI COPERTURA AREE SPORTIVE
SCUOLA GHIROTTI
C.U.P. J73B18000710004

Finanziato
dall'Unione europea
NextGenerationEU

OGG: STATO DI FATTO

INQUADRAMENTO GENERALE E RILIEVO

DATA: APRILE 2023

12.04.2023
27.04.2023

prima emissione: per verifica con UTC
seconda emissione a seguito istruttoria UTC

AGGIORNAMENTI

1
2
3
4
5
6

PROGETTO

tipo di affidamento:
☒ sito progettazione
☐ spazio integrato
livello della progettazione:
☐ preliminare
☐ definitivo
☒ esecutivo

PROGETTISTA

Il progettista e coordinatore delle prestazioni specialistiche:
ing. FINAZZI Marco

IMPRESA

per l'Ente, il R.U.P.
arch. MONICA VERONESE

COMMITTENTE

SCALA 1:100

TAVOLA

A1

Copyright: elaborato di proprietà dell'autore (dr. ing. FINAZZI Marco) che ne ha riservato i diritti. In assenza di autorizzazione scritta è vietata la riproduzione, anche parziale, con qualsiasi mezzo.

NOTE:

LEGENDA DEL DISEGNO:
ORTOFOTOGRAMMETRICO

PLANIVOLUMETRICO

- area d'interesse
- pietra sportiva: porzione rifinita in calcestruzzo a vista
- cortile: porzione a verde
- cortile: porzione inghiaiaata
- edifici e manufatti
- accesso carraio
- accesso pedonale

The main site plan illustrates the proposed sports area structure. The central feature is a large rectangular area labeled 'Piastra in calcestruzzo' (concrete slab), outlined in magenta. This area is divided into sections by dashed lines, with labels like 'Cortile' (courtyard) and 'Piastra sportiva' (sports slab). Surrounding this central area are various zones: a green dotted area labeled 'Giardino' (garden) to the north, a grey hatched area labeled 'Fabbricato' (building) to the west, and another grey hatched area labeled 'Fabbricato' to the south. The plan also shows 'Marciapiede' (sidewalk) areas along the top and bottom edges, and a 'Linea Elettrica Aerea Isolata' (isolated overhead power line) running diagonally. A 'Metano' (gas) storage tank is located in the bottom right corner. The plan includes numerous elevation points and labels for specific areas like 'Cortile 215.962', 'Piastra sportiva 215.977', and 'Piastra sportiva 216.001'. A north arrow is located in the bottom right corner.

sf

PROF. Amministrazione Comunale di Volpiano (To)
LAVORI DI REALIZZAZIONE STRUTTURA DI COPERTURA AREE SPORTIVE
SCUOLA GHIROTTI
C.U.P. J73B18000710004

Finanziato dall'Unione europea
NextGenerationEU

OGG: STATO DI PROGETTO

PIANTA E PROSPETTI

DATA: APRILE 2023

12.04.2023

27.04.2023

prima emissione per verifica con UTC

seconda emissione a seguito istruttoria UTC

AGGIORNAMENTI

1
2
3
4
5
6

TAVOLA

A3

SCALA 1:100

PROGETTO

tipo di affidamento:
☒ solo progettazione ☐ seguito integrato

livello della progettazione:
☐ preliminare ☐ definitivo ☒ esecutivo

PROGETTISTA

il progettista e coordinatore delle prestazioni specialistiche:
ing. FINAZZI Marco

IMPRESA

per l'Ente, il R.U.P.
arch. MONICA VERONESE

COMMITTENTE

NOTE:

LEGENDA DEL DISEGNO:

QEG quadro ELETTRICO esistente da cui derivare la linea per il sotto quadro tendostruttura

PIANTA

The plan view shows a large green area, likely a sports field, with a curved boundary on the left. A rectangular structure, possibly a covered area or a building, is shown in the center-right. The structure has a grid-like pattern, indicating a roof or a floor. Various annotations are present, including 'Metano' (gas), 'Linea Elettrica Aerea Isolata' (isolated overhead power line), 'Pozzetto Irrigazione' (irrigation pit), and 'Giardino' (garden). Dimensions and coordinates are also indicated.

PROSPETTO LONGITUDINALE

The longitudinal section view shows the structure's profile. It features a flat roof supported by a series of vertical columns. The structure is situated next to a building with a tiled roof. The section view provides a clear view of the internal structure and the relationship between the new structure and the existing building.

PROSPETTO TRASVERSALE

The transverse section view shows the structure's cross-section. It features a flat roof supported by a series of vertical columns. The structure is situated next to a building with a tiled roof. The section view provides a clear view of the internal structure and the relationship between the new structure and the existing building.

sf

studio finazzi
via sanzio 15
25036 palazzo sull'oglio
0304 042 99 42 (1)
info@studiofinazzi.eu (1)

PROP. Amministrazione Comunale di Volpiano (To)
LAVORI DI REALIZZAZIONE STRUTTURA DI COPERTURA AREE SPORTIVE
SCUOLA GHIROTTI
C.U.P. J73B18000710004

Finanziato
dall'Unione europea
NextGenerationEU

OGG: STATO DI RAFFRONTO

PIANTA E PROSPETTI

DATA: APRILE 2023

AGGIORNAMENTI

1	12.04.2023	prima emissione: per verifica con UTC
2	27.04.2023	seconda emissione a seguito istruttoria UTC
3		
4		
5		
6		

PROGETTO

tipo di affidamento:
☒ sola progettazione ☐ appalto integrato

livello della progettazione:
☐ preliminare ☐ definitivo ☒ esecutivo

PROGETTISTA

Il progettista e coordinatore delle prestazioni specialistiche:
ing. FINAZZI Marco

IMPRESA

per l'Ente, il R.U.P.
arch. Monica VERONESE

COMMITTENTE

SCALA 1:100

TAVOLA

A4

NOTE:

LEGENDA DEL DISEGNO:

demolizione e/o rimozione

nuova costruzione

© Copyright: elaborato di proprietà dell'autore (p.e. ing. FINAZZI Marco) che ne ha riservato i diritti. In assenza di autorizzazione scritta è vietata la riproduzione, anche parziale, con qualsiasi mezzo.

PIANTA

PROSPETTO TRASVERSALE

PROSPETTO LONGITUDINALE

sf

studio finazzi
via sanza 15
25036 palazzolo sull'oglio
lombardia
324 042 99 42 (T)
info@studiofinazzi.eu (E)

PROGETTO

IMPRESA

TAVOLA

SCALA 1:100

PROP. Amministrazione Comunale di Volpiano (To)

LAVORI DI REALIZZAZIONE STRUTTURA DI COPERTURA AREE SPORTIVE

SCUOLA GHIROTTI

C.U.P. J73B18000710004

Finanziato dall'Unione europea

NextGenerationEU

OGG: STRUTTURA IN LEGNO LAMELLARE

PIANTA E SEZIONI

DATA: APRILE 2023

AGGIORNAMENTI

1	12.04.2023	prima emissione per verifica con UTC
2	27.04.2023	seconda emissione a seguito istruttoria UTC
3		
4		
5		
6		

PROGETTISTA

COMMITTENTE

il progettista e coordinatore delle prestazioni specialistiche:
ing. FINAZZI Marco

per l'Ente, il R.U.P.
arch. Monica VERONESE

NOTE:

LEGENDA DEL DISEGNO:

PIANTA

SEZIONE TRASVERSALE

SEZIONE LONGITUDINALE

PROGETTO	tipo di affidamento: ☒ sola progettazione ☐ appalto integrato		PROGETTISTA	il progettista e coordinatore delle prestazioni specialistiche: ing. FINAZZI Marco	
	livello della progettazione: ☐ preliminare ☐ definitivo ☒ esecutivo				
IMPRESA			COMMITTENTE	per l'Ente, il R.U.P. arch. MONICA VERONESE	

© Copyright: elaborato di proprietà dell'autore (dr. ing. FINAZZI Marco) che se ne riserva i diritti. In assenza di autorizzazione scritta è vietata la riproduzione, anche parziale, con qualsiasi mezzo.

la tavola deve ritenersi complementare al fascicolo tecnico della copertura (cap. 16 della Relazione Tecnica) elaborato in conformità alla DGR Piemonte n. 6/R del 23.05.2016

LEGENDA SIMBOLI RAPPRESENTATIVI DEGLI ELEMENTI DELLA LINEA VITA

	ANCORAGGIO DI ESTREMITÀ* A PALO (classe C)		AREA CALPESTABILE IN TRATTENUTA MISURATA SULLA FALDA
	ANCORAGGIO DI ESTREMITÀ* DA PARETE (classe C)		AREA RAGGIUNGIBILE IN TRATTENUTA MISURATA SULLA FALDA
	DISPOSITIVO RIDUTTORE DI TENSIONE K (classe C)		DISTANZA LIBERA DI CADUTA (CALCOLATA NEL PUNTO PIU' BASSO)
	ANCORAGGIO OMIDIREZIONALE A TERMINALE (classe A1)		
	ANCORAGGIO OMIDIREZIONALE DA PARETE (classe A1)		
	ANCORAGGIO MASTER		
	ANCORAGGIO PER TETTI INCLINATI (classe A2)		
	LINEA FLESSIBILE DI ANCORAGGIO (classe C)		
	LINEA DI ACCESSO		
	BLOCCO DI INTERDIZIONE LINEA O ARRESTO LINEA		

[illegible]

PROSPETTO TRASVERSALE

sf

PROF. Amministrazione Comunale di Volpiano (To)
LAVORI DI REALIZZAZIONE STRUTTURA DI COPERTURA AREE SPORTIVE
SCUOLA GHIROTTI
C.U.P. J73B18000710004

Finanziato dall'Unione europea
NextGenerationEU

OGG: STATO DI PROGETTO

DATA: APRILE 2023

12.04.2023

27.04.2023

prima emissione per verifica con UTC

seconda emissione a seguito istruttoria UTC

AGGIORNAMENTI

1

2

3

4

5

6

12.04.2023

27.04.2023

prima emissione per verifica con UTC

seconda emissione a seguito istruttoria UTC

PROGETTO

tipo di affidamento:
☒ solo progettazione ☐ seguito integrato

livello della progettazione:
☐ preliminare ☐ definitivo ☒ esecutivo

PROGETTISTA

il progettista e coordinatore delle prestazioni specialistiche:
ing. FINAZZI Marco

IMPRESA

per l'ente, il R.U.P.
arch. Monica VERONESE

COMMITTENTE

NOTE:

LEGENDA DEL DISEGNO:

percorso diversamente abili

GRADO DI ACCESSIBILITA' IN BASE ALLA PAVIMENTAZIONE

Facilmente accessibile

pendenza 5%

pendenza 6% - 8%

pendenza >8%

Moderatamente accessibile

pendenza 6% - 8%

pendenza >8%

Accessibile con accompagnatore

pendenza >8%

GRADO DI ACCESSIBILITA' IN BASE ALLA PAVIMENTAZIONE:

Fondo piano e compatto

OTTIMALE

Leggermente sconsigliato ma compatto

BUONO

Possibili soluzioni:
Ritallaggio, spianamento.

Molto sconsigliato e compatto

PERICOLOSO

Possibili soluzioni:
Ritallaggio, spianamento.

Fangoso

IMPOSSIBILE

Possibili soluzioni:
Addizione di uno strato di ghiaia
speciale e ritallaggio.

Sabbioso

IMPOSSIBILE

Possibili soluzioni:
Addizione di un terreno
argilloso e ritallaggio.

PIANTA

PROSPETTO TRASVERSALE

PROSPETTO LONGITUDINALE