
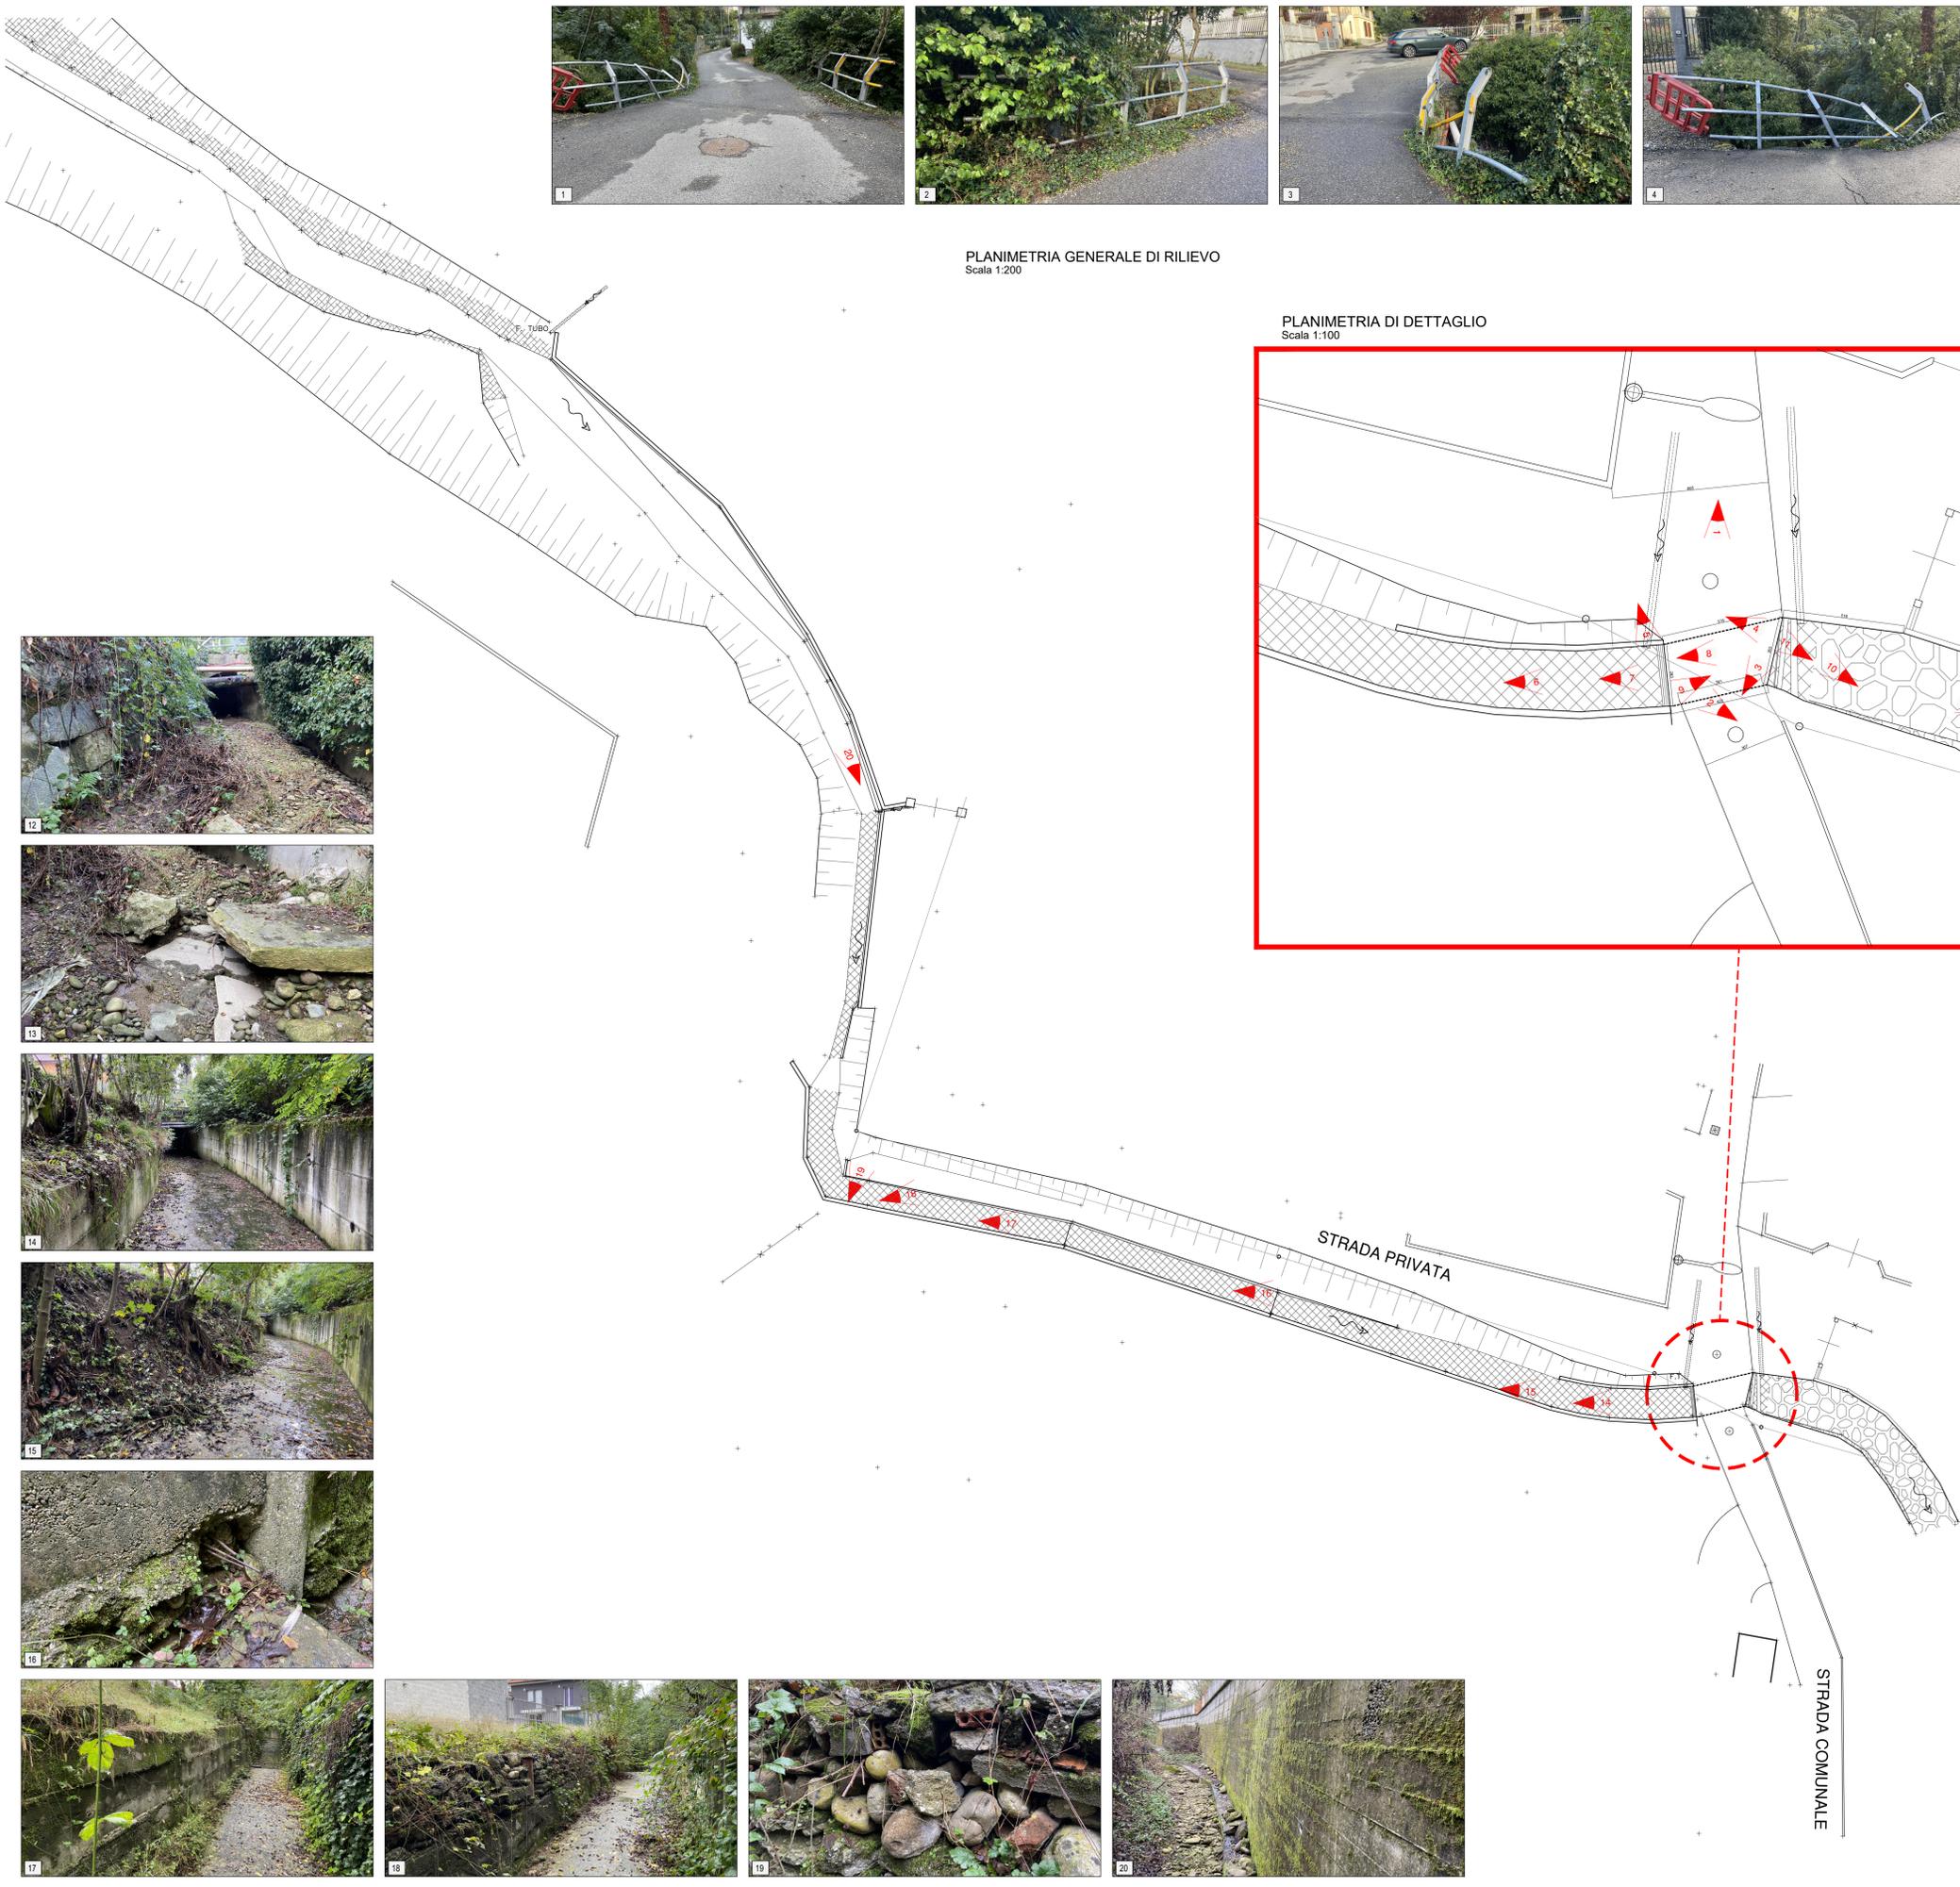


PLANIMETRIA GENERALE DI RILIEVO
Scala 1:200

PLANIMETRIA DI DETTAGLIO
Scala 1:100

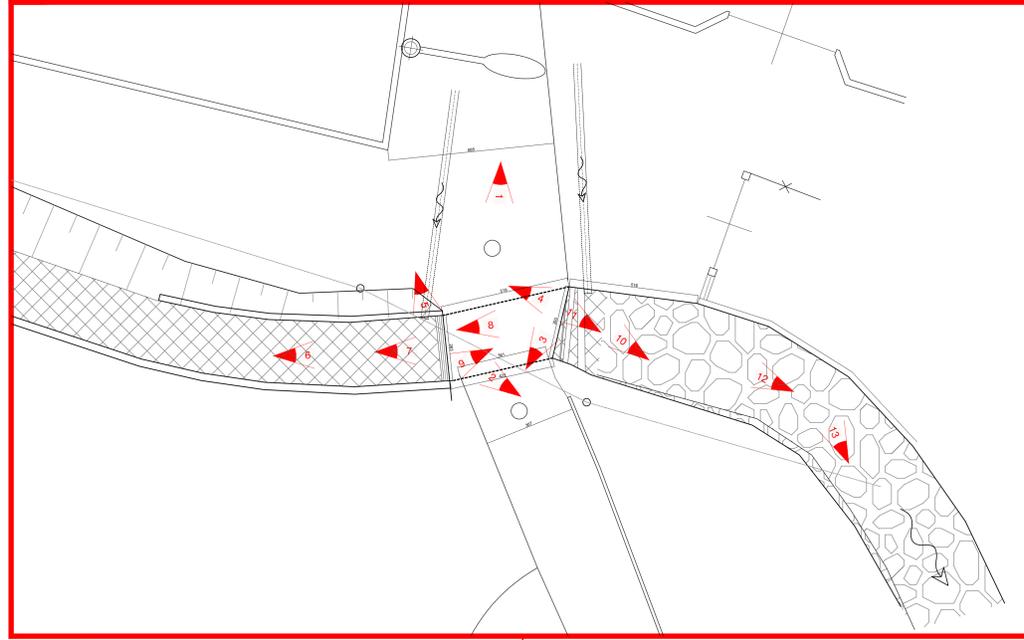

REGIONE PIEMONTE
CITTÀ METROPOLITANA DI TORINO
COMUNE DI VOLPIANO

PNRR MISSIONE 2 - COMPONENTE 4 - INVESTIMENTO 2.2
Consolidamento spondale del Rio Scolatore della Vauda compreso tra
Via Sottoripa e la torre piezometrica di Via Monviso
CUP J75D12000370004

PROGETTO DI FATTIBILITÀ TECNICO ECONOMICA

COMMESSA	21020
TAVOLA	T.02
SCALA	Varie
DATA	Gennaio 2024

OGGETTO
PLANIMETRIA DI RILIEVO

Stato	Data	Autore	DIS.	VERIF.	APPR.
Emissione	12/2023	EMMISSIONE			
Revisioni	12/2023	REVISIONE			
	01/2024	REVISIONE			

PROGETTO: IG INGEGNERIA GEOTECNICA srl
C.A. MANFREDINO, 30 - 10129 TORINO
Tel. (011) 561.181 Fax (011) 5620068
email: ig@ingegneria-geotecnica.com

VISTO: IL R.U.P. GIOMI MICHELE SCALISE