


Pianta suddivisione locali e curve isolux - scala 1:100


Legenda lampade in progetto

Lista lampade in progetto									
Indice	Produttore	Nome articolo	Codice articolo	Dotazione	Flusso luminoso	Fattore di diminuzione	Potenza allacciata	Numero	Legenda
1	Beghelli SpA	BS100 C90 REG HV S670 24W 4K	40003HC90	1x 40003HC90o	3850 lm	0.80	24 W	16	
2	Beghelli SpA	BS100 REG HV M1280 MW 28W 4K	40004Hmw	1x 40004HmwO	5000 lm	0.80	28 W	17	
3	Beghelli SpA	BS100 C90 REG HV M1280 35W 4K	40004HC90	1x 40004HC90o	6000 lm	0.80	35 W	21	
4	Beghelli SpA	BS100 LED 2X18 SD 4000K	218SDo	1x 218SDo	3000 lm	0.80	22 W	14	
5	Beghelli SpA	FULL MOON RING IP65 HE 16W CCT	75371	1x 75371o_4000k	1600 lm	0.80	16 W	14	

Piano rialzato

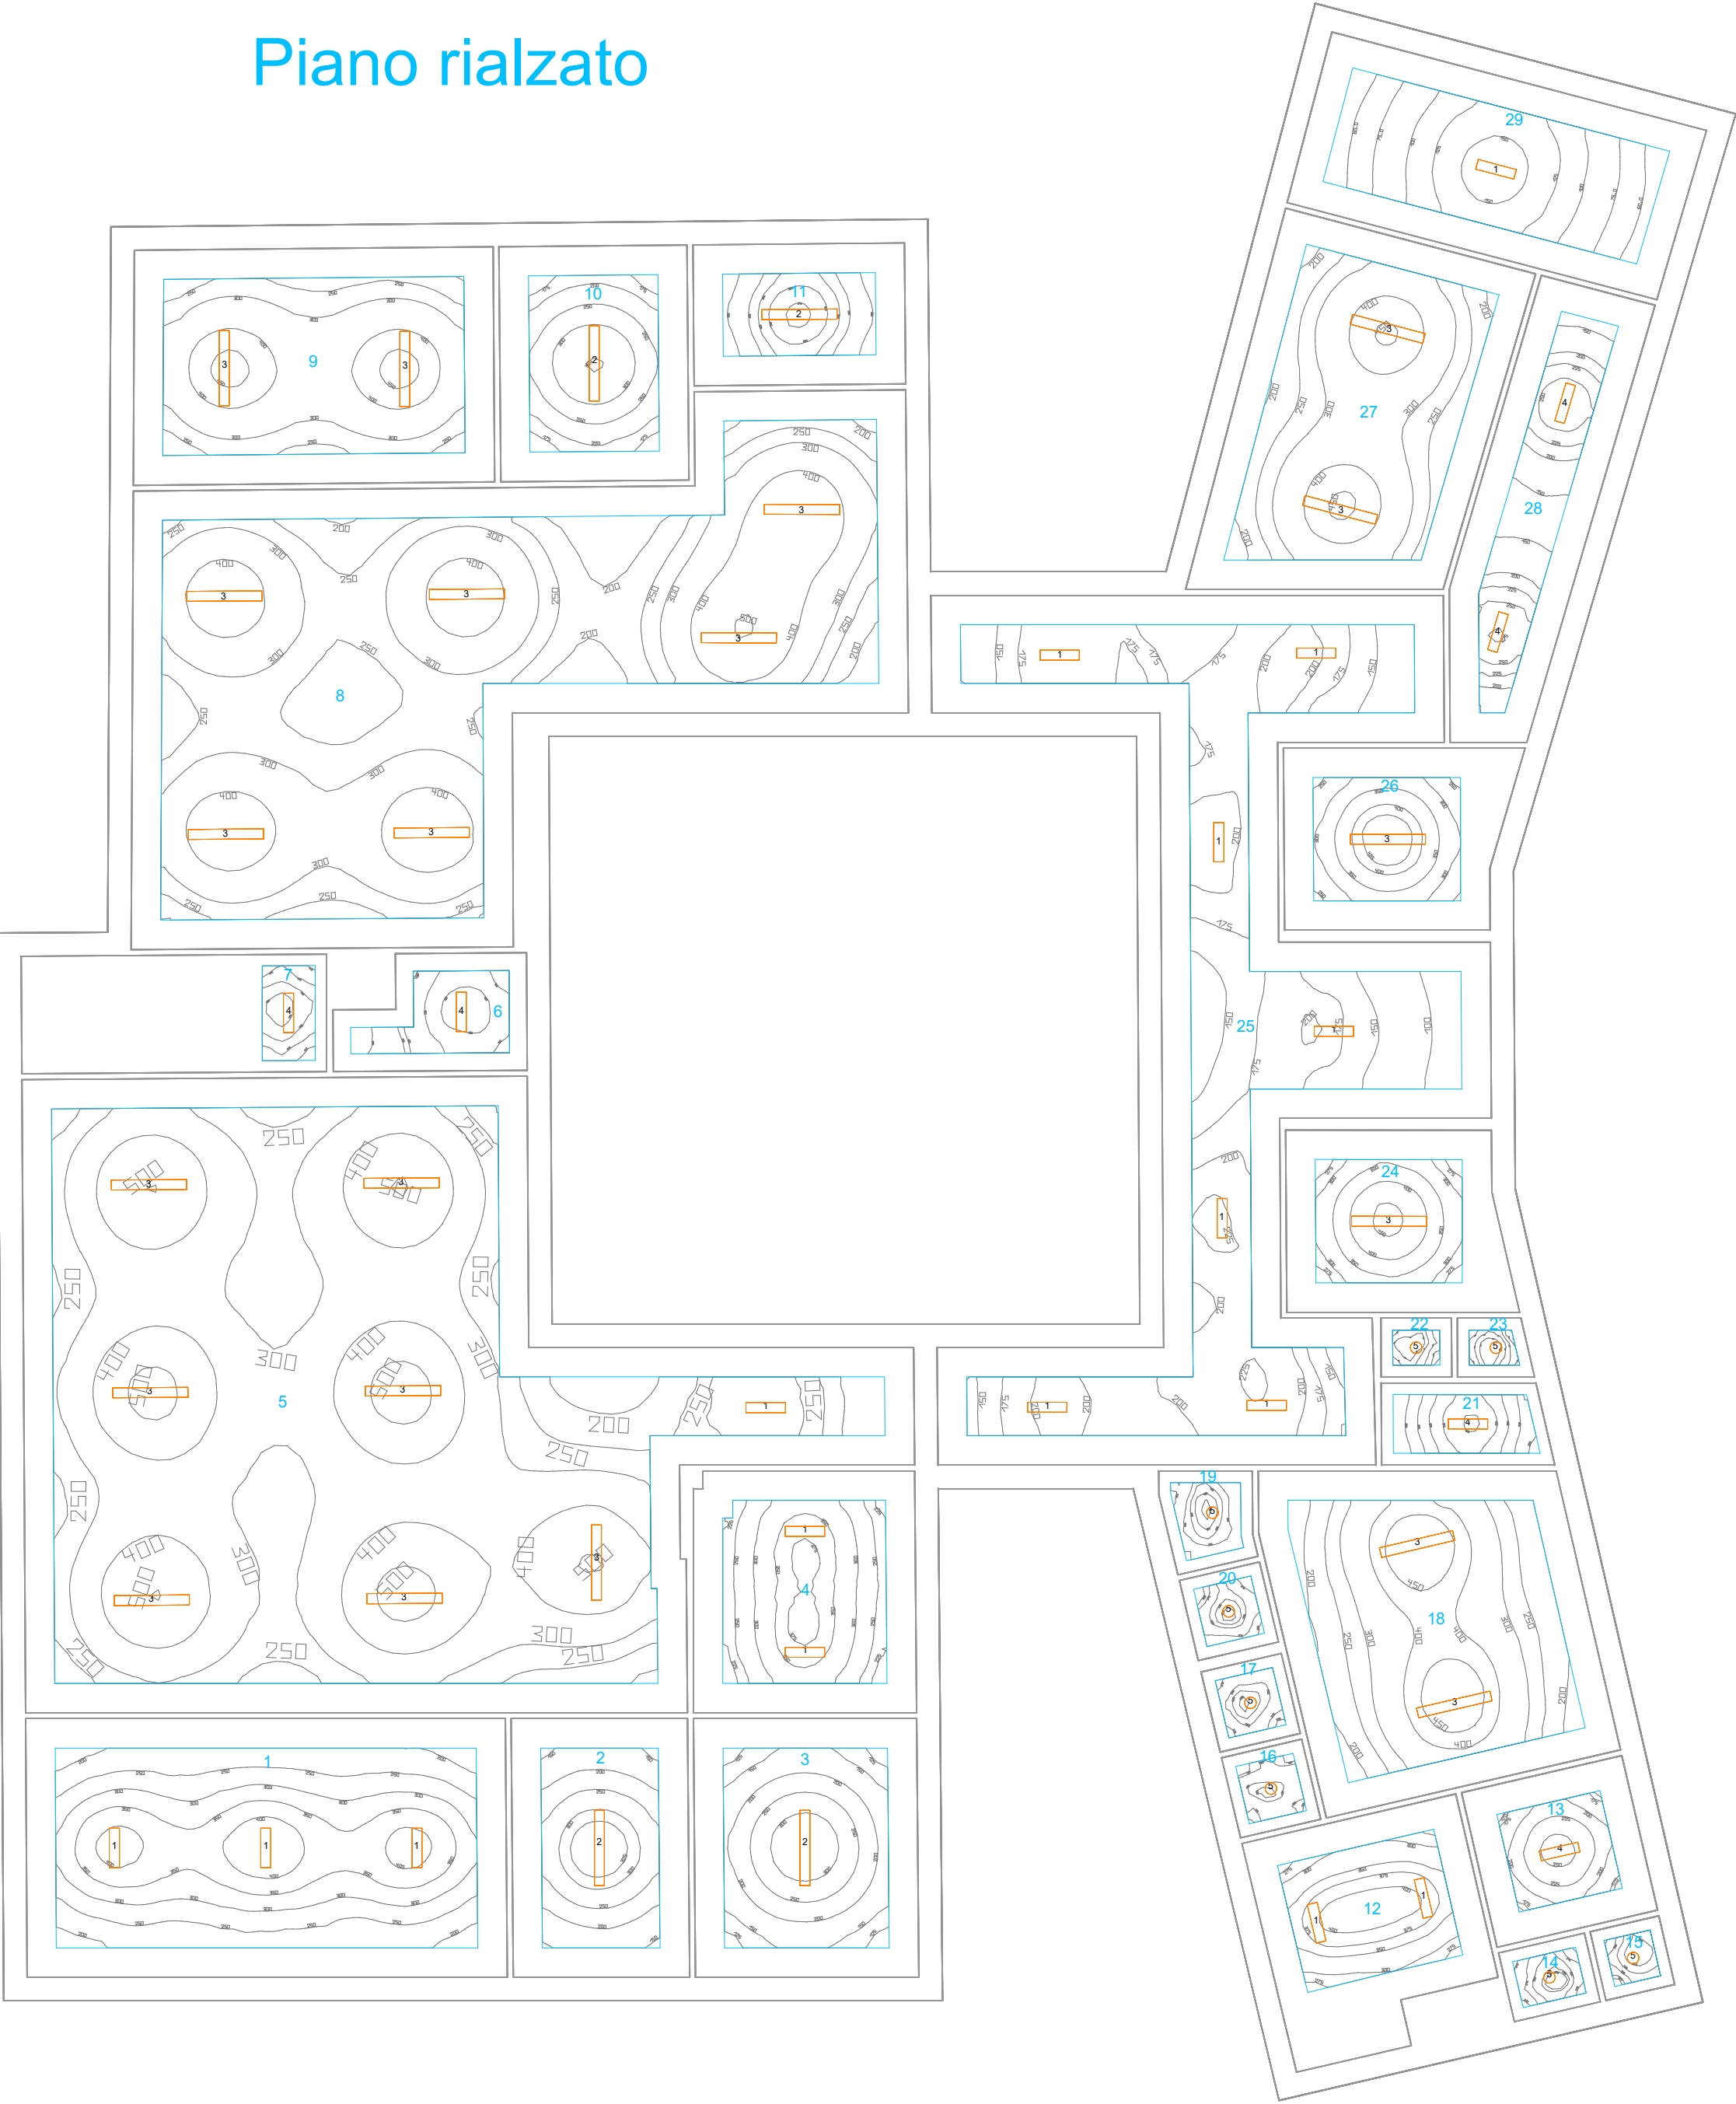

Piano interrato

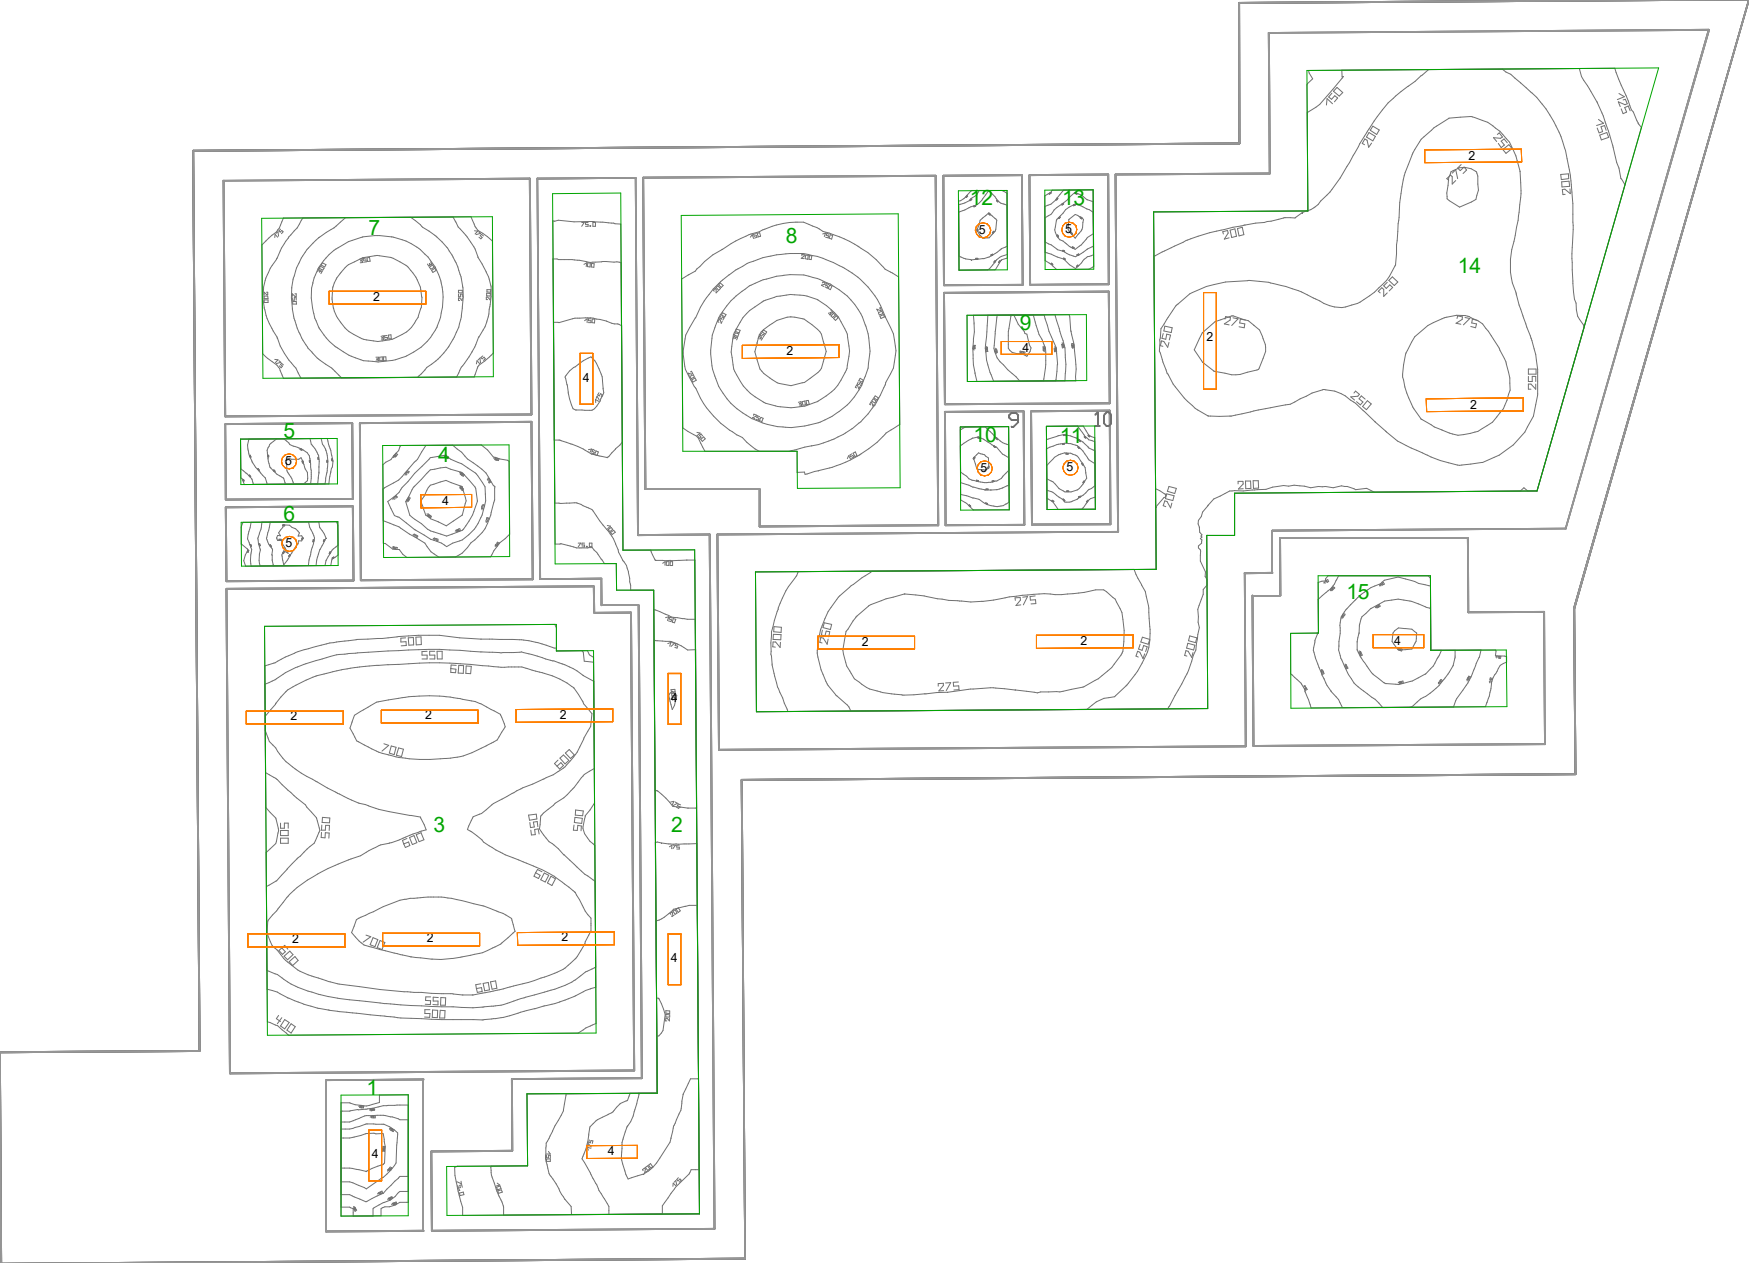

Città metropolitana di Torino
COMUNE DI VOLPIANO
Via Novara 18 - 10088

PROGETTO DI FATTIBILITA' TECNICO ECONOMICA
DOCUMENTI DI PROGETTO

**LAVORI DI RELAMPING ASILO NIDO
COMUNALE "IL GIARDINO DEI PICCOLI"**
CUP: J74D25002180009

TITOLO ELABORATO:

TAVOLA STATO DI PROGETTO

RIFERIMENTO:

P-02



Rivarolo Canavese
10086 Torino, Italia
via San Francesco n.23
+39 3780861177
info@unoasei.com
P.IVA 13108050017

COMMITTENTE: Comune di Volpiano
RUP Arch. Monica Veronese

FIRMA:

PROGETTISTA
Ing. Davide MUNARI
+39 3292808727
davide.munari@unoasei.com

TIMBRO E FIRMA:



VERSIONE	DATA	OGGETTO	modificato da:	controllato da:	approvato da:
V0	25/11/2025	Prima stesura	R.O.	Ing. Davide Munari	Ing. Davide Munari