



sigillatura chiusini e caditoie

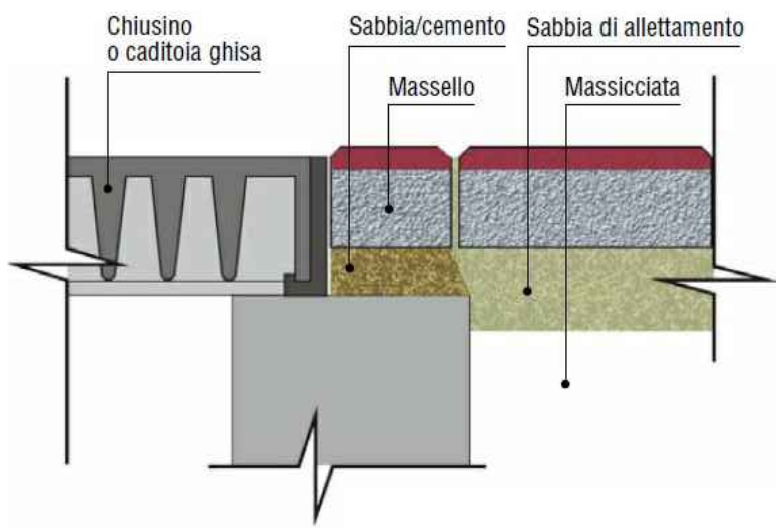


SEZIONE TIPO SU PAVIMENTAZIONE AVVALLATA

intervento in progetto

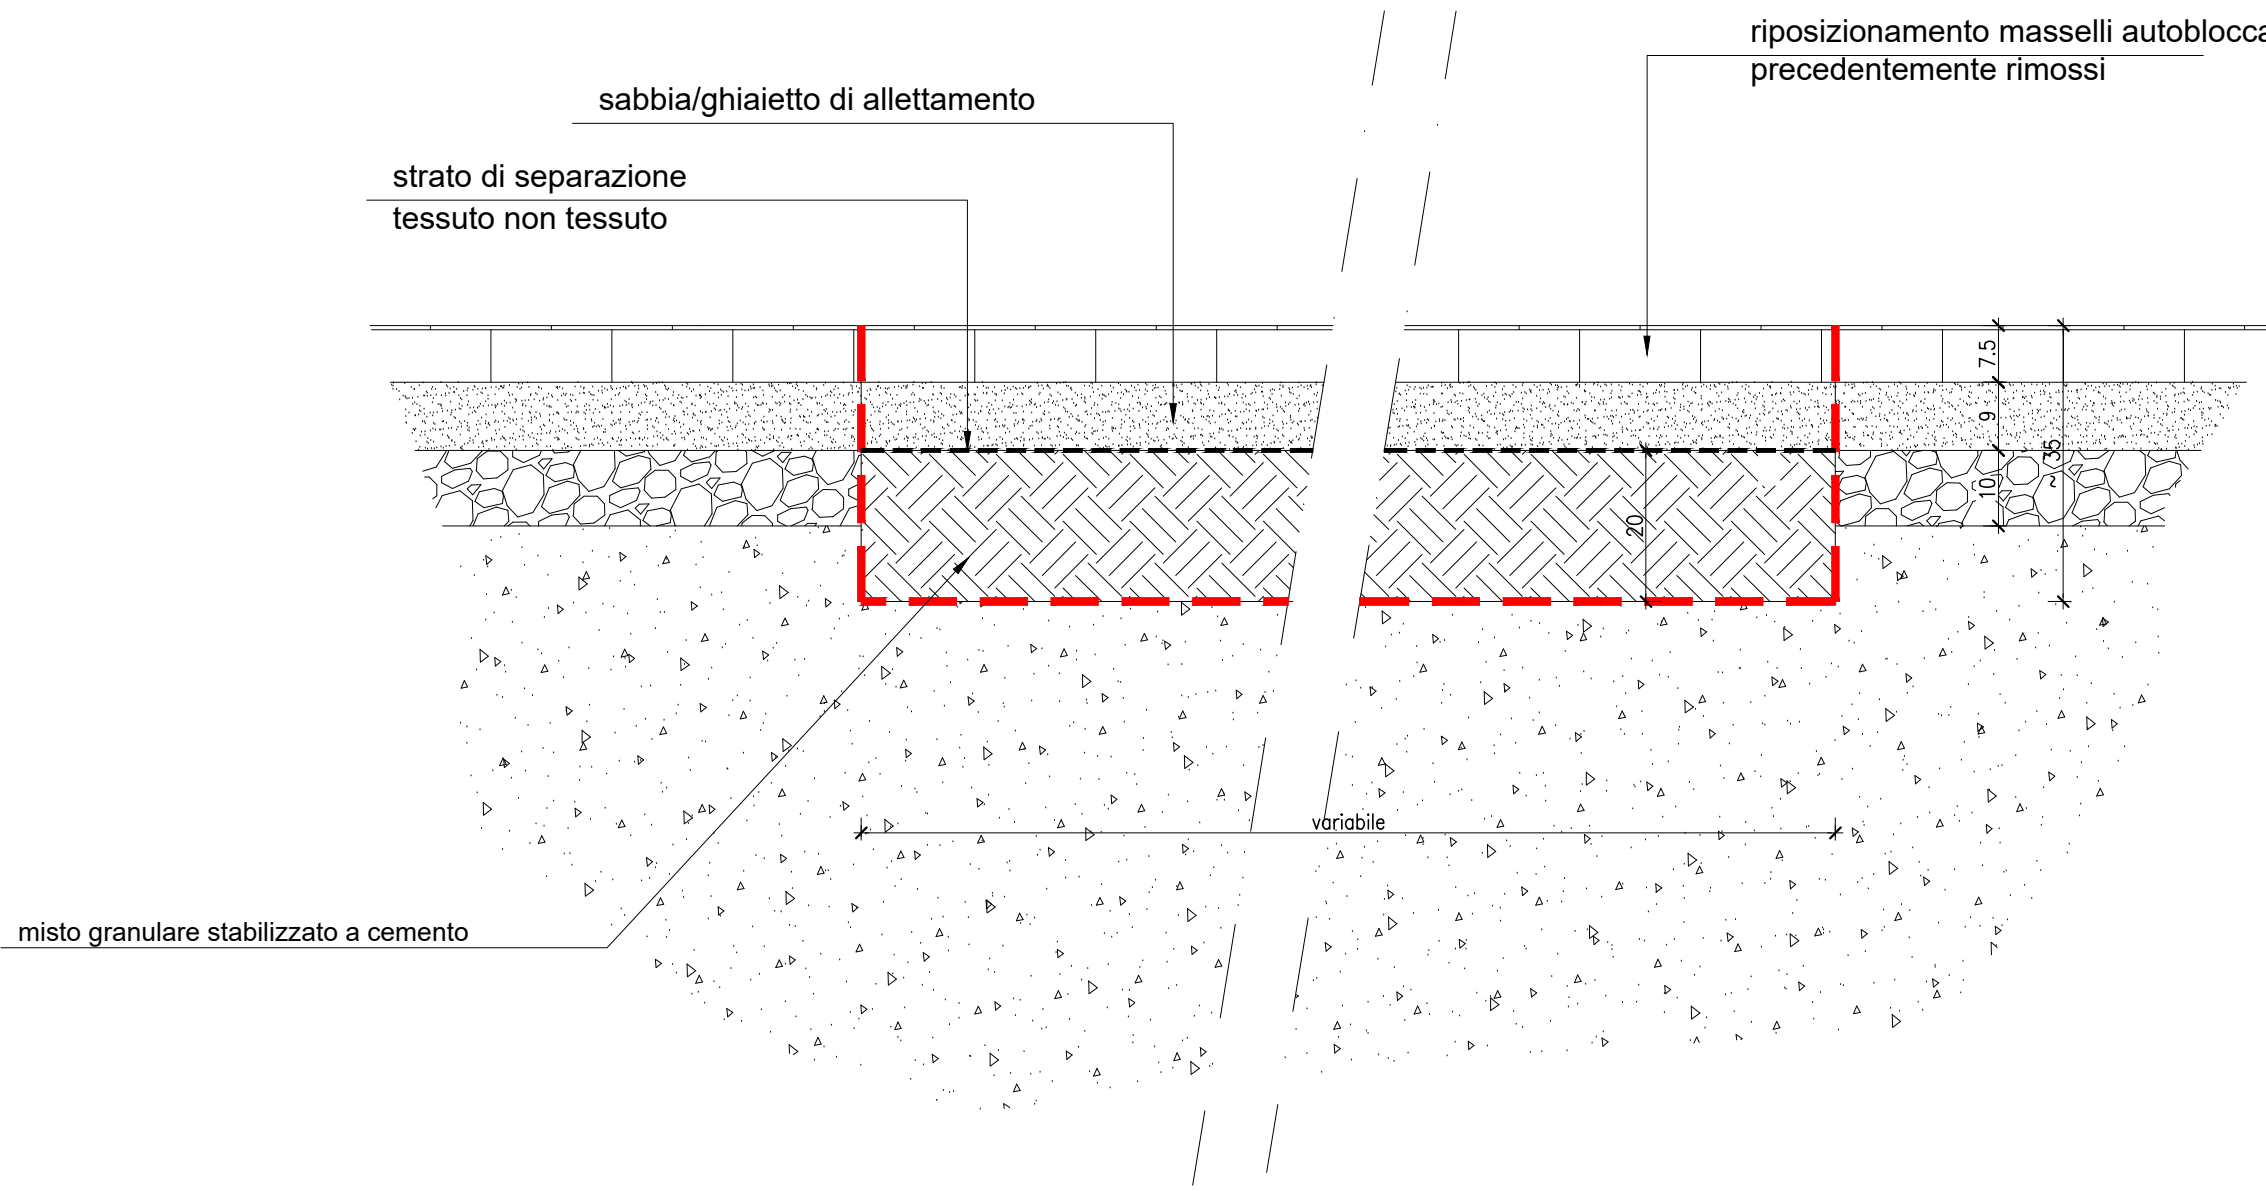


stato attuale

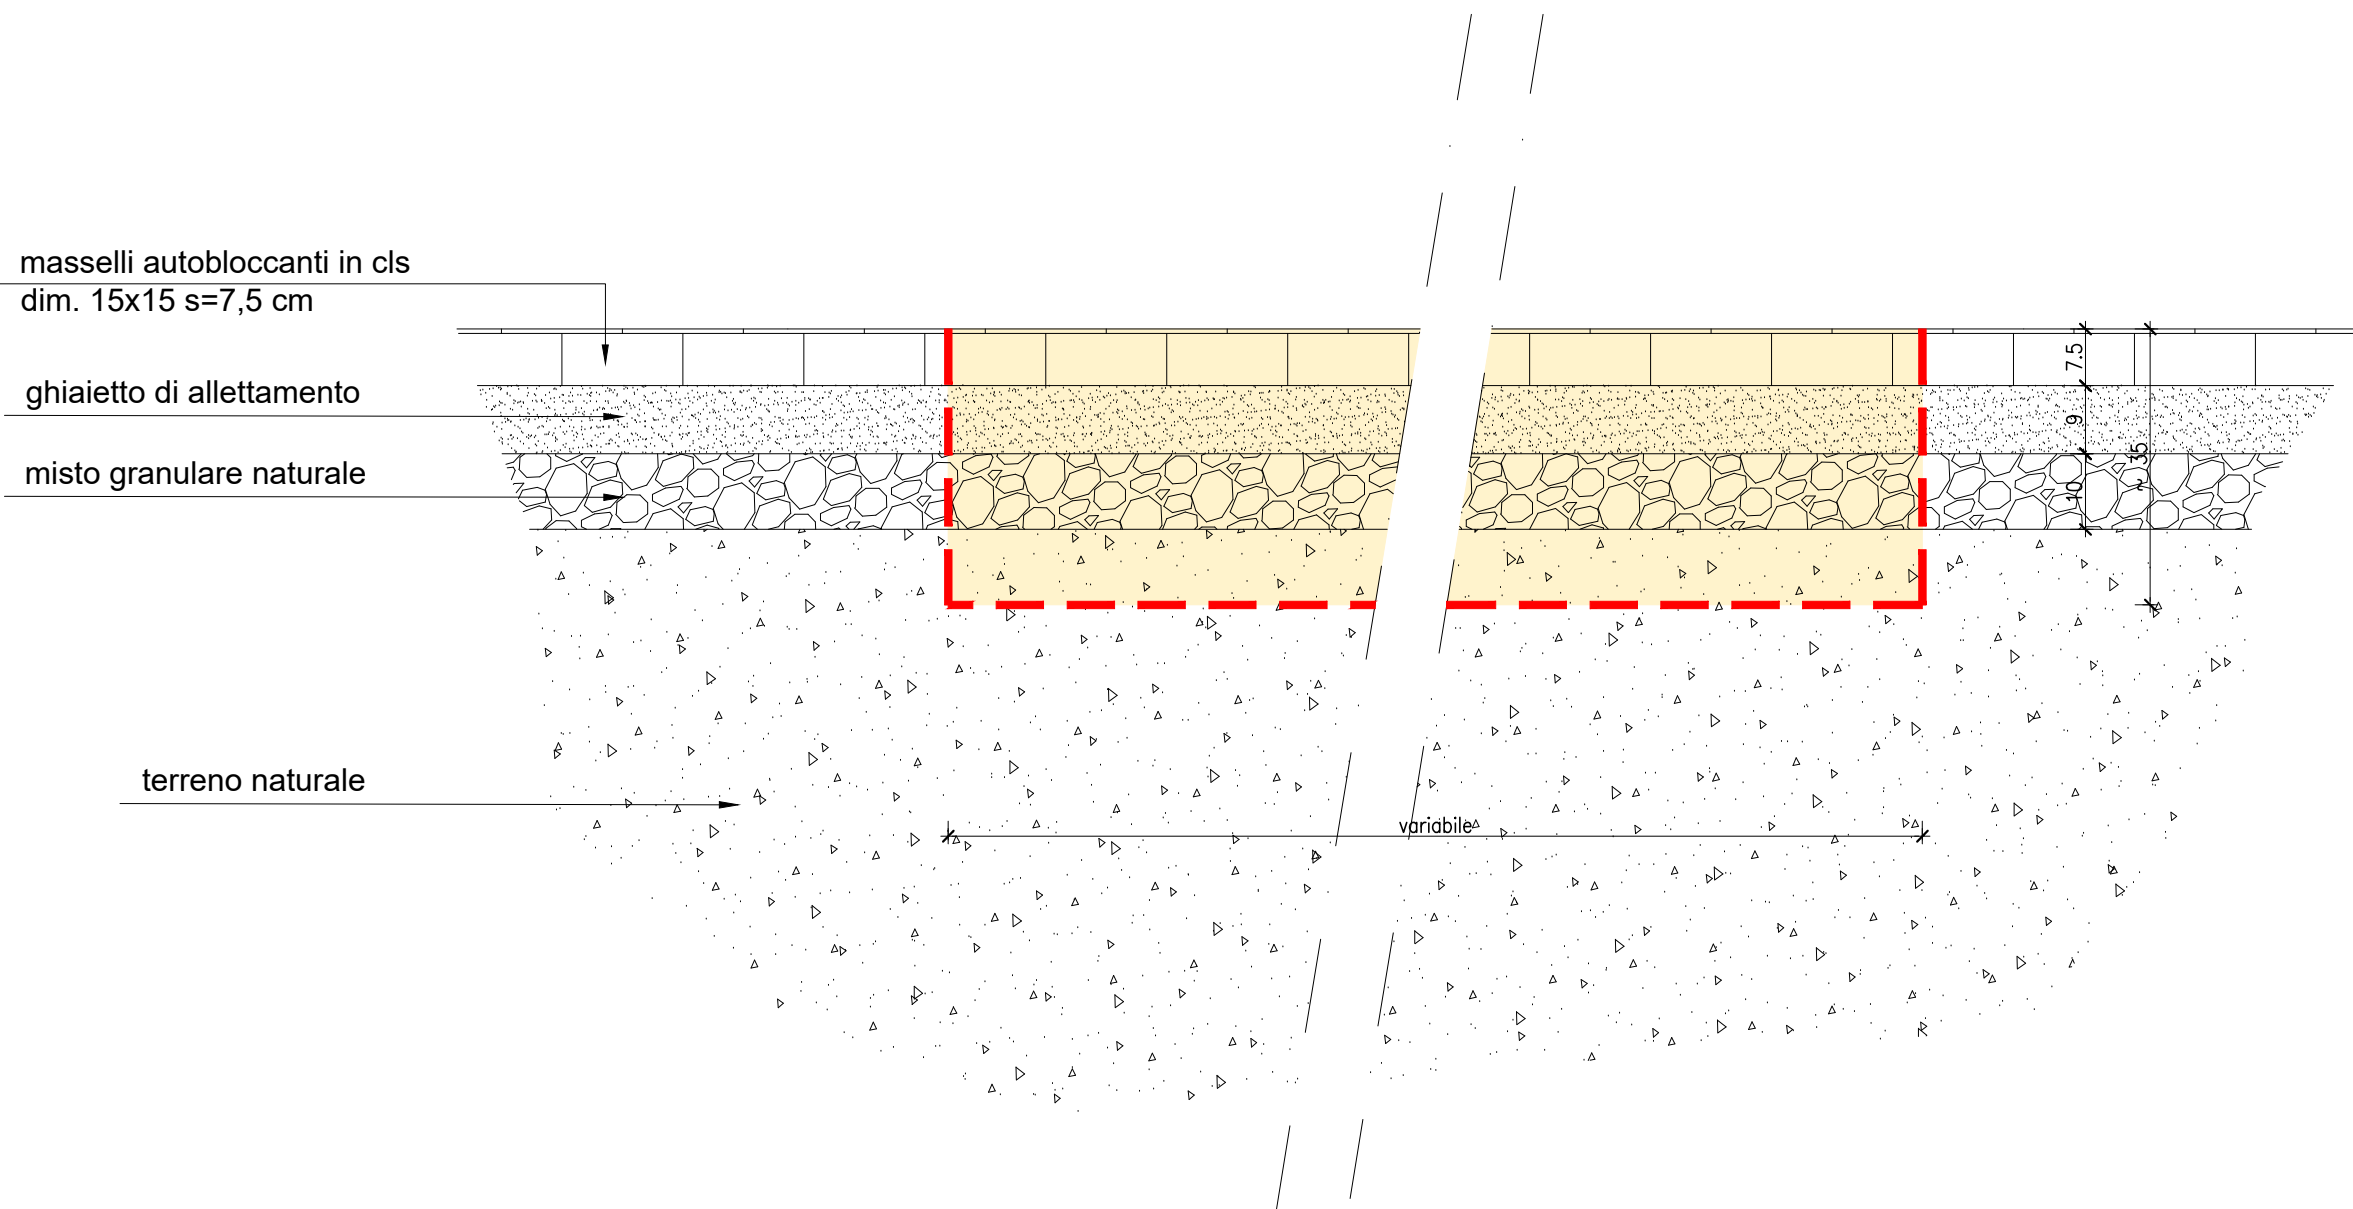


SEZIONE TIPO SU CANALETTA RACCOLTA ACQUE

intervento in progetto

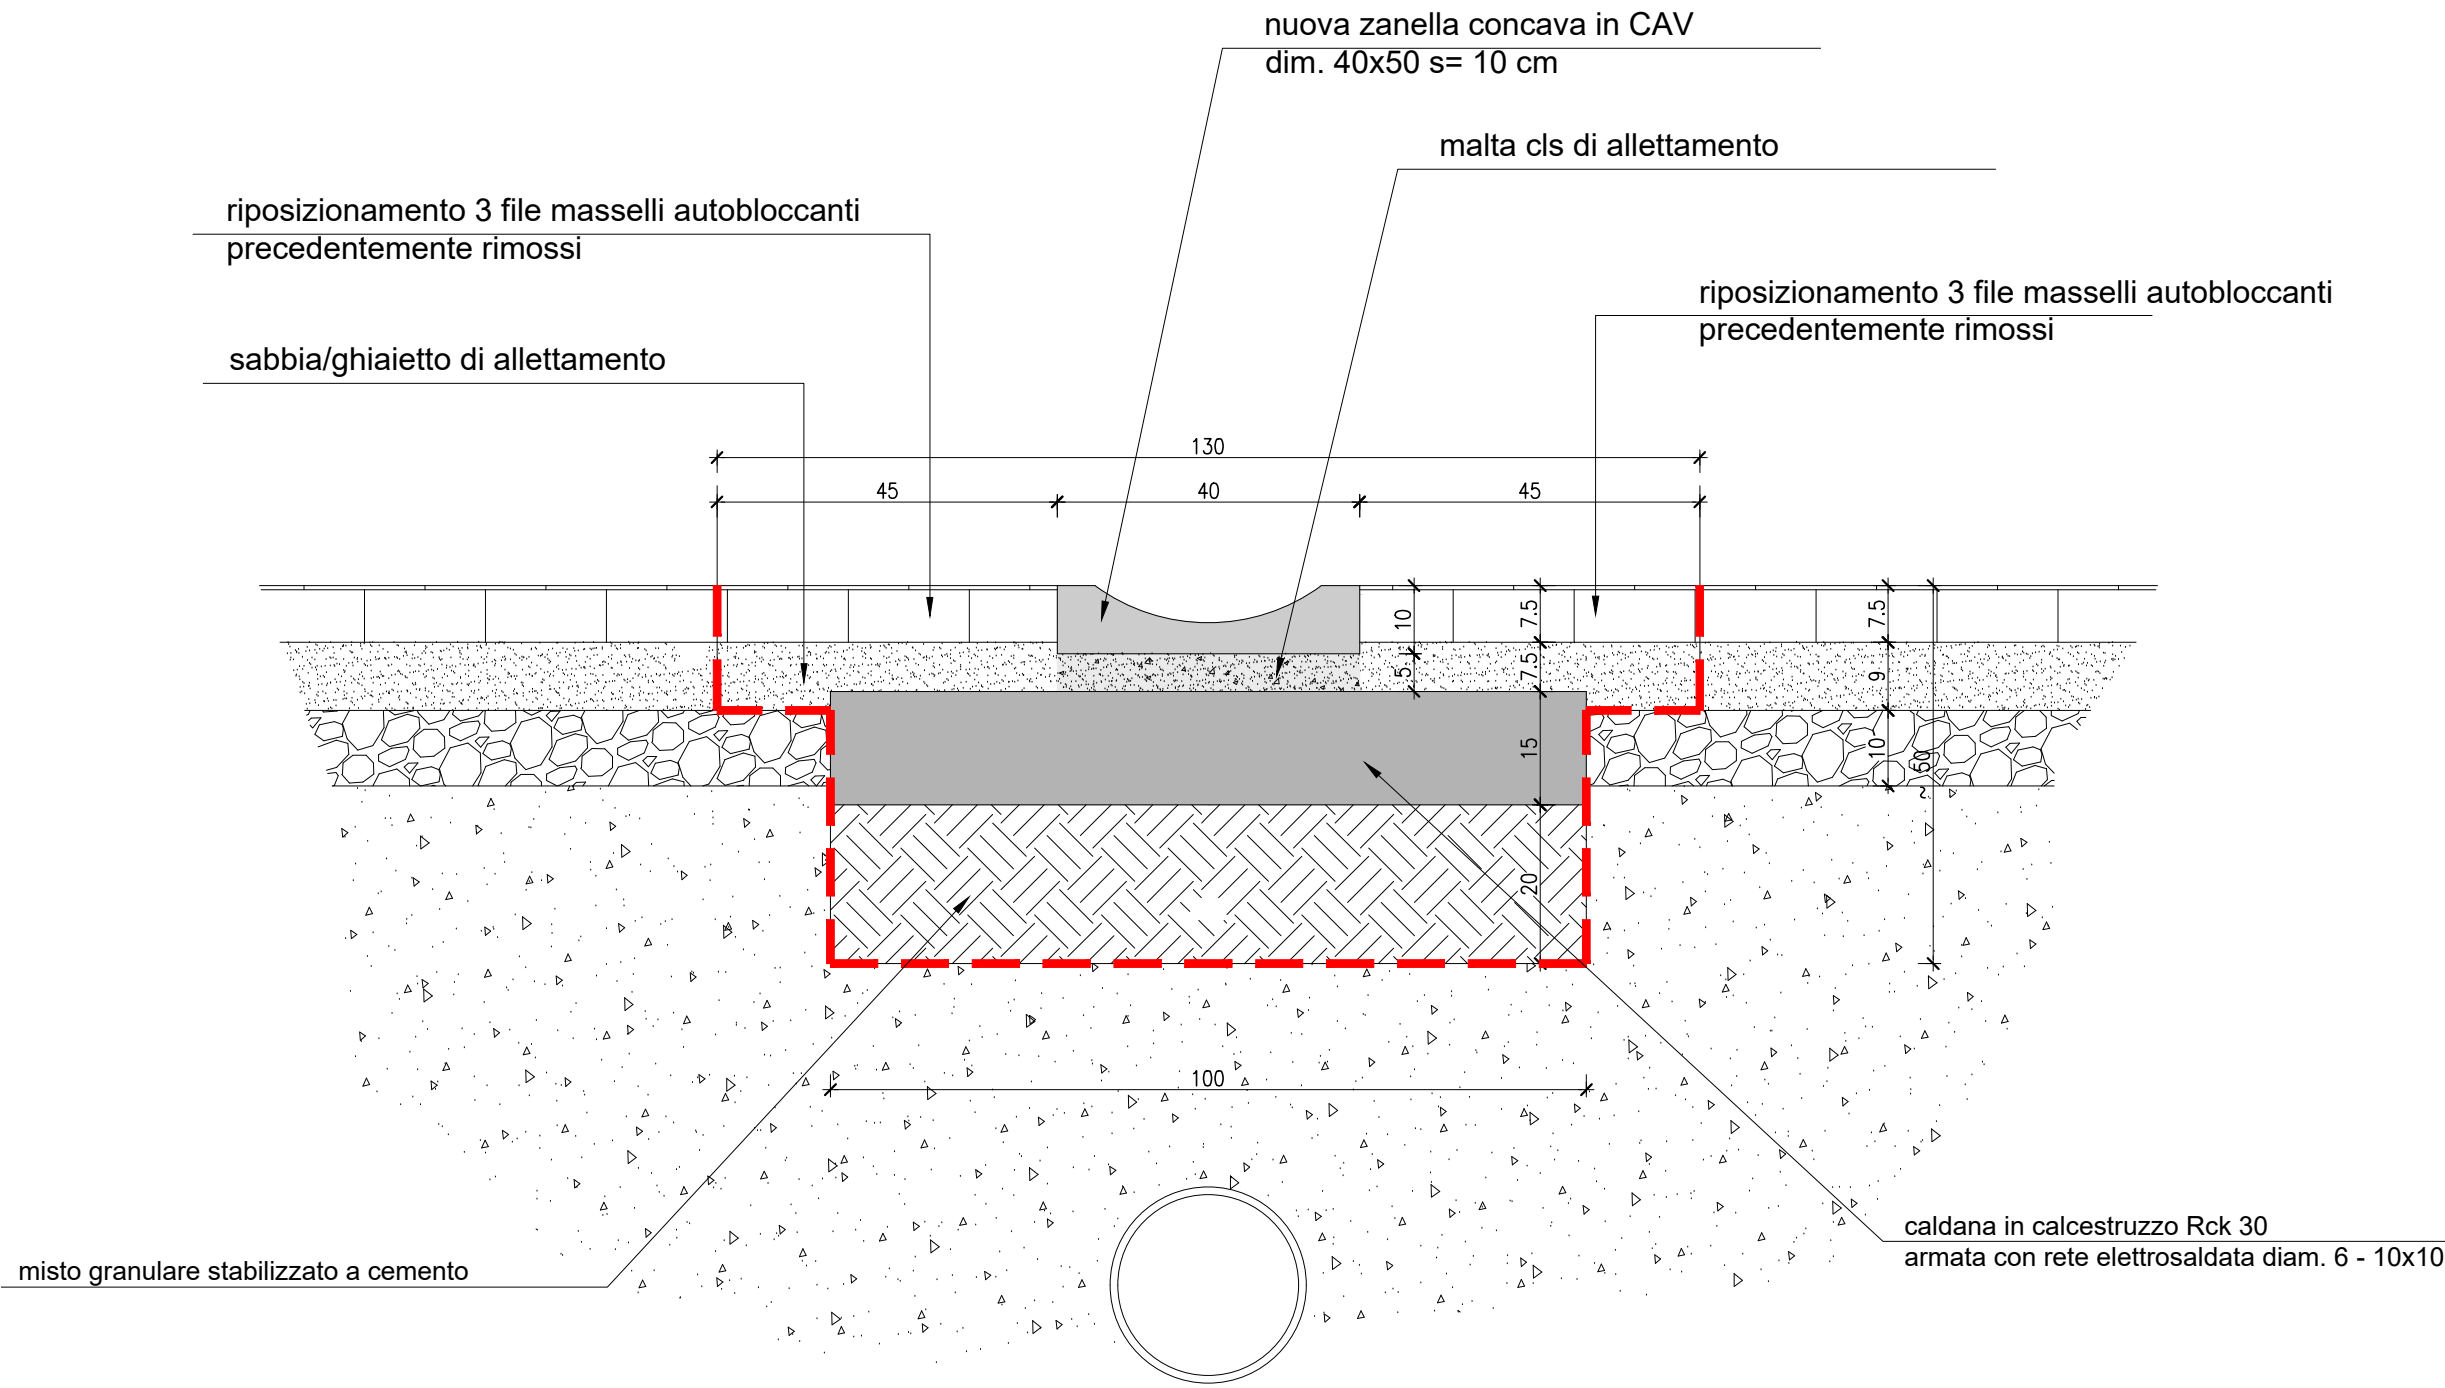

stato attuale

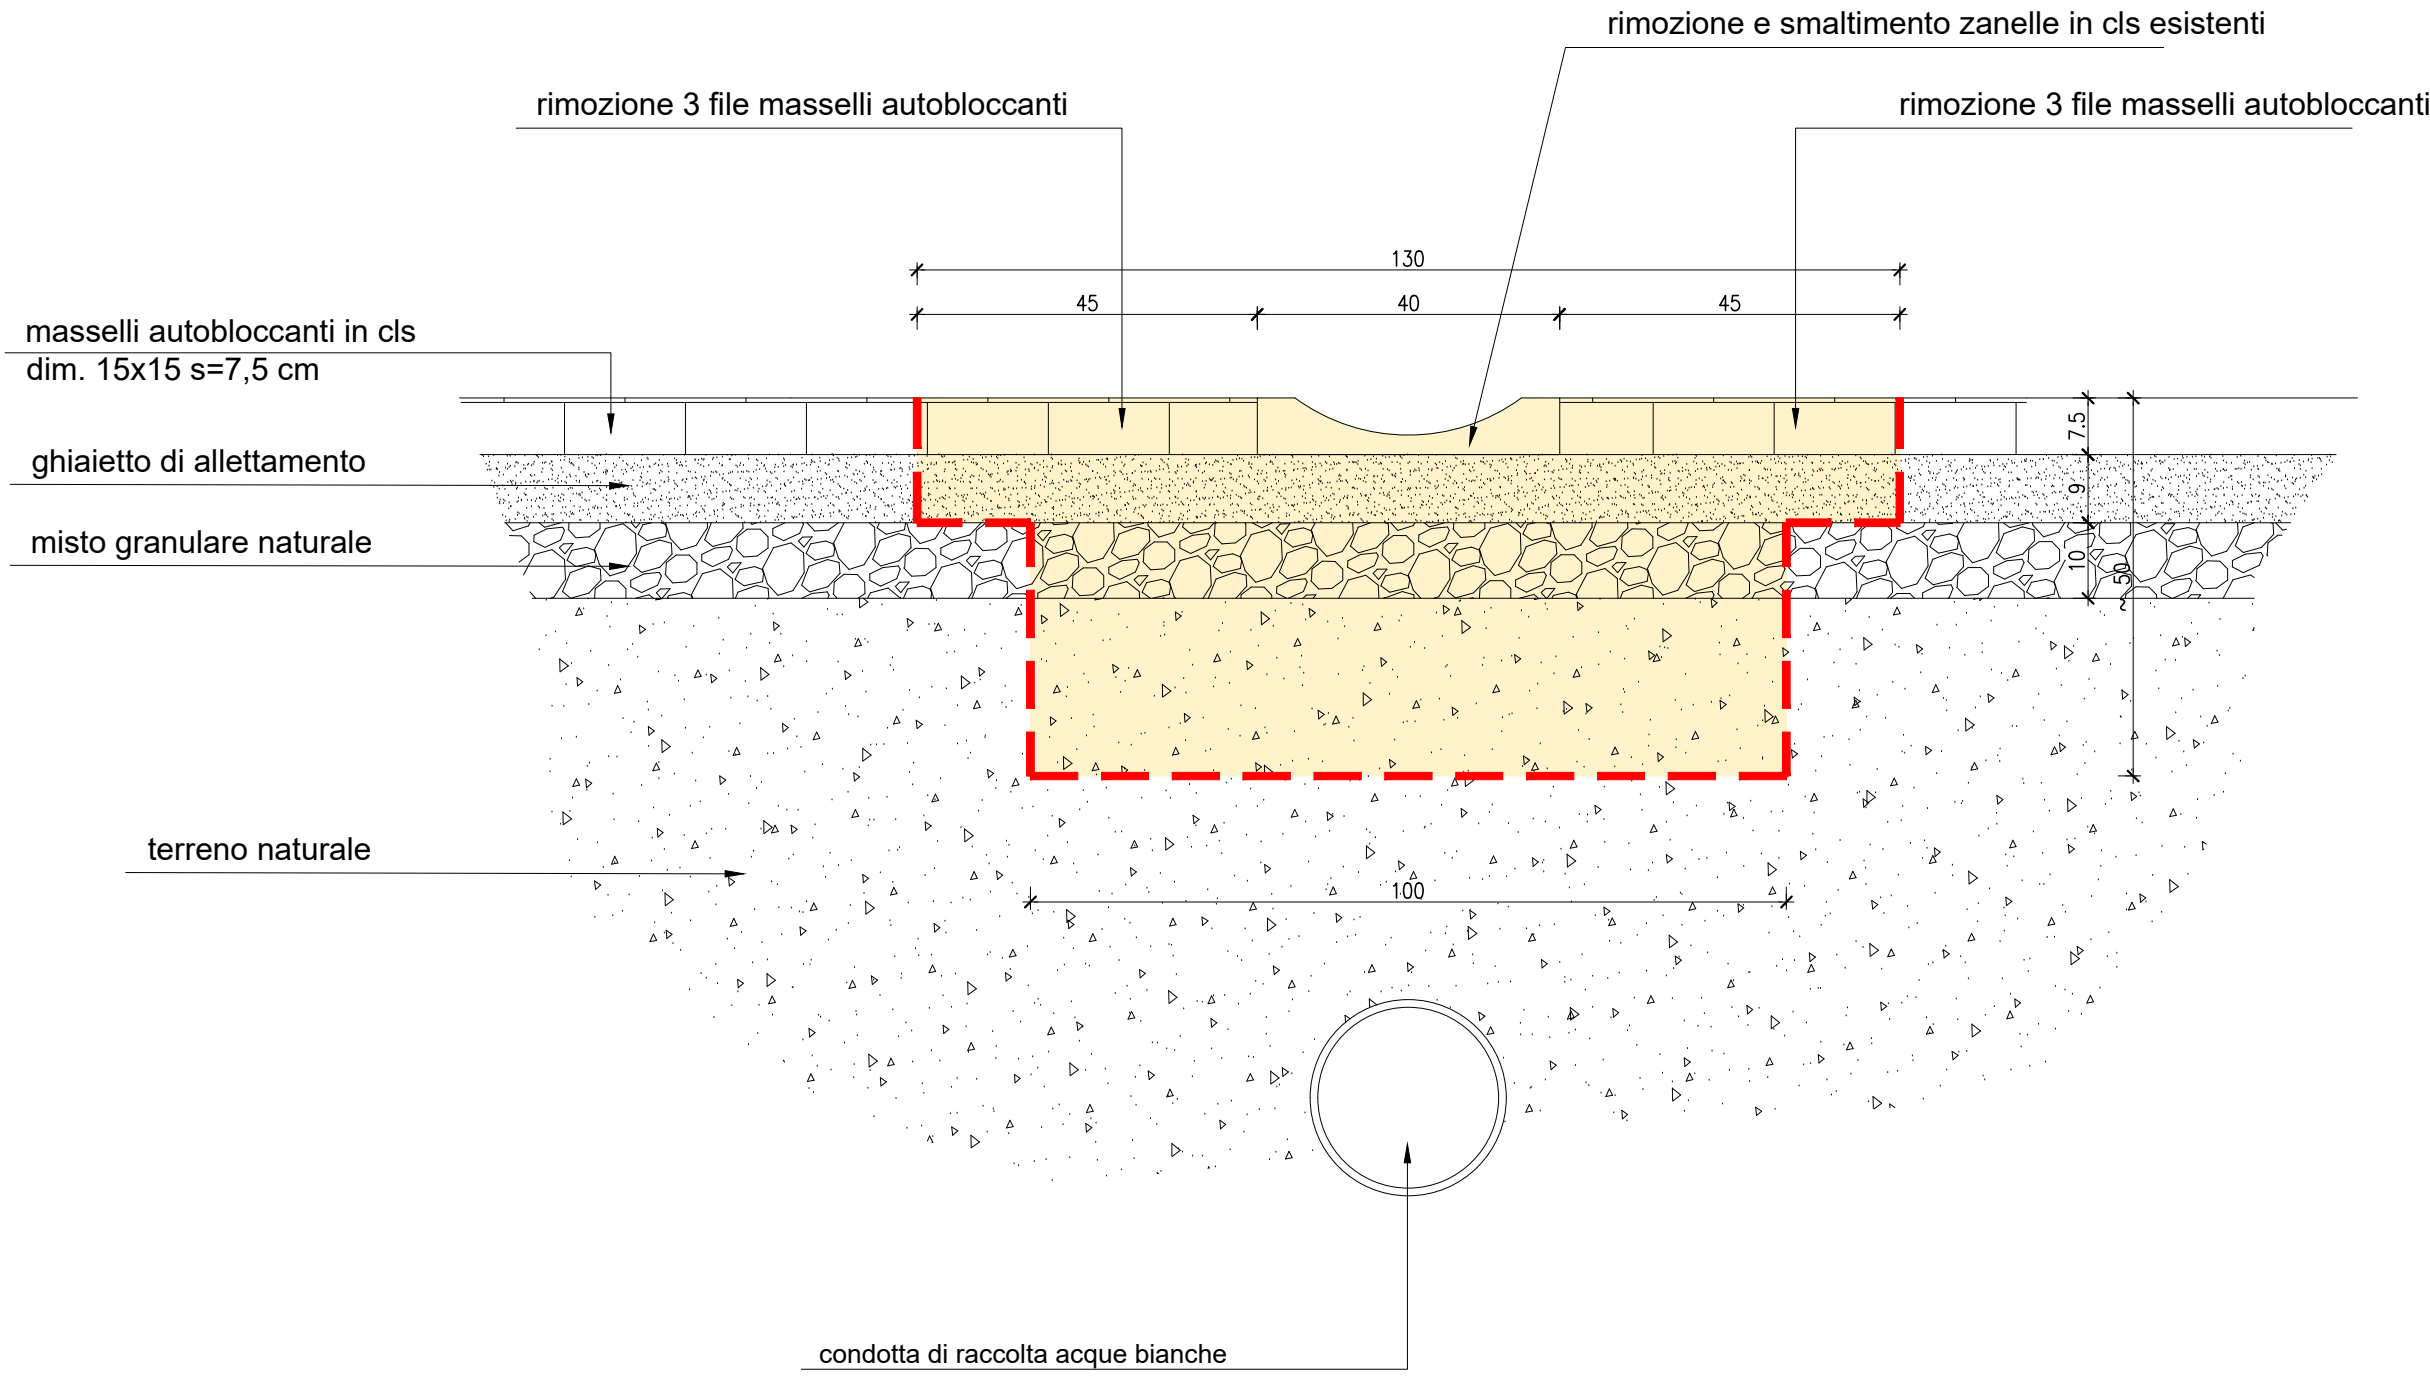

COMUNE DI VOLPIANO

INTERVENTI DI RIPRISTINO E MIGLIORIA AREA MERCATALE PIAZZA ITALIA

Progettisti:

- ing. Cavazzoli Michele - cf. CUPMHL74L09L500K

per conto della committenza
il Responsabile del Progetto

- arch. Monica Veronese

oggetto: PROGETTO ESECUTIVO

tavola:

E02

scala:

1:200

SEZIONI TIPOLOGICHE E DETTAGLI

data:

novembre 2024

variante



archingeo studio associato
via Frassineto, 41 10139 Torino tel. 011337238 archingeo.sa@libero.it P.I. 00252610010

QUESTO DISEGNO E' DI PROPRIETA' DI "ARCHINGEO STUDIO ASSOCIATO". NON DEVE ESSERE COPIATO E/O DIVULGATO SENZA AUTORIZZAZIONE SCRITTA.
This drawing is Archingeo's property. It must not be copied and/or published without written authorization.