




IMMAGINE AEREA da Google Maps
1:2.000



ESTRATTO PRGC
1:2.000

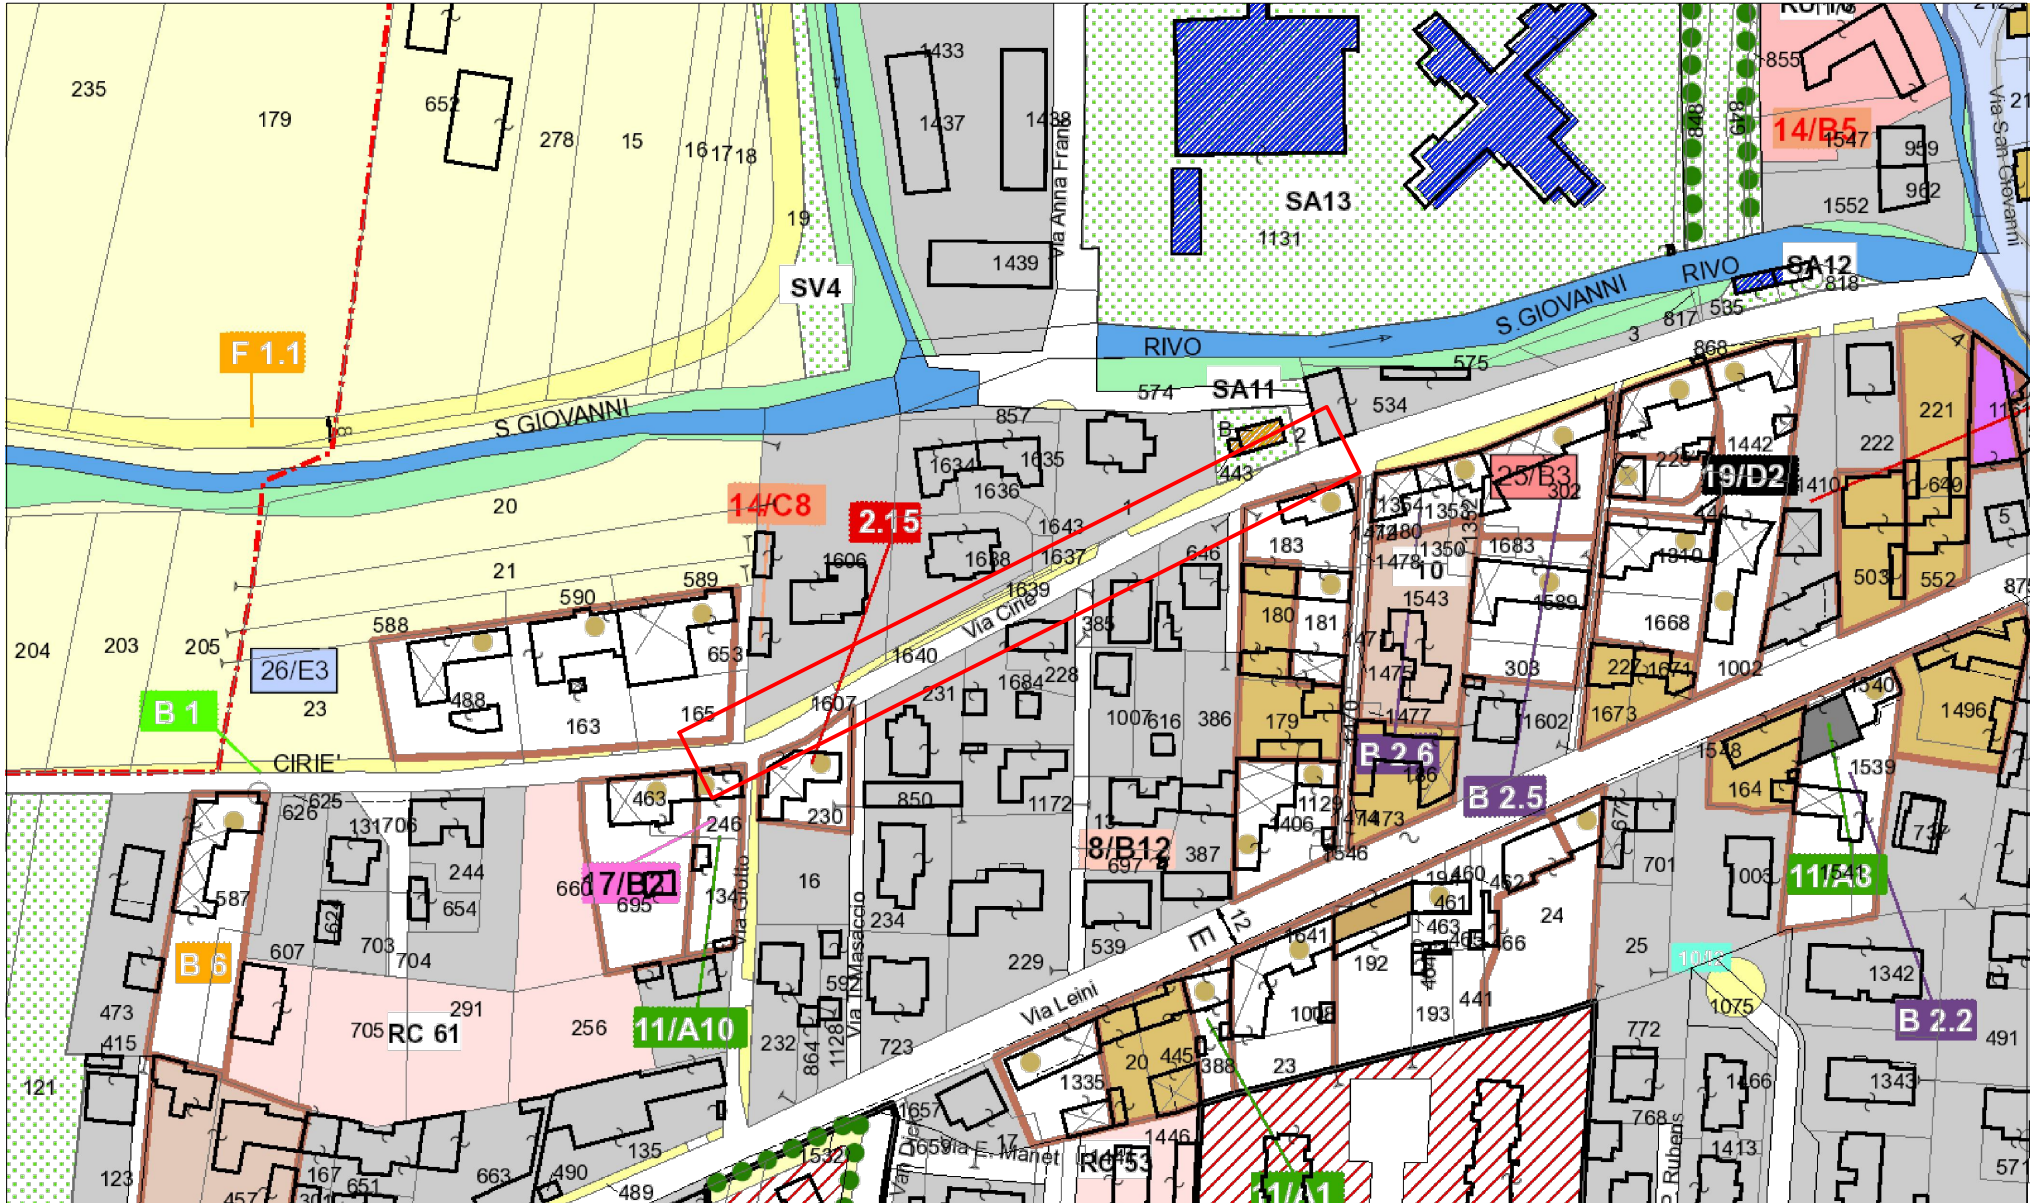

La tavola è stata redatta con il software DMCad in licenza d'uso dalla ditta Softbaton - The drawing was made by using DMCad with license owing to Softbaton company

Committente
COMUNE DI VOLPIANO
R.P.U.: Geom. Mirella Scalise
Ufficio Tecnico - Servizio Lavori Pubblici

LAVORI DI MESSA IN SICUREZZA DEL PEDONE IN VIA CIRIE' - Il lotto
Progettazione di fattibilità tecnica ed economica

INQUADRAMENTO E SOVRAPPOSIZIONI		
Oggetto	Data	Scala

PROGETTISTA: Ing. ENRICO CAVAPOZZI
via Aldo Moro, 1 - 12042 BRA

PFTE01
Tavola

ENRICO CAVAPOZZI
via Aldo Moro, 1 - BRA

tel: 0172.432613
fax: 0172.1910322
mail: enrico@cavapozzi.com