COMUNE DI VOLPIANO - Prot 0017421 del 18/06/2026 Tit 10 Cl 10 Fasc

IMMAGINE AEREA da Google Maps

1:2.000

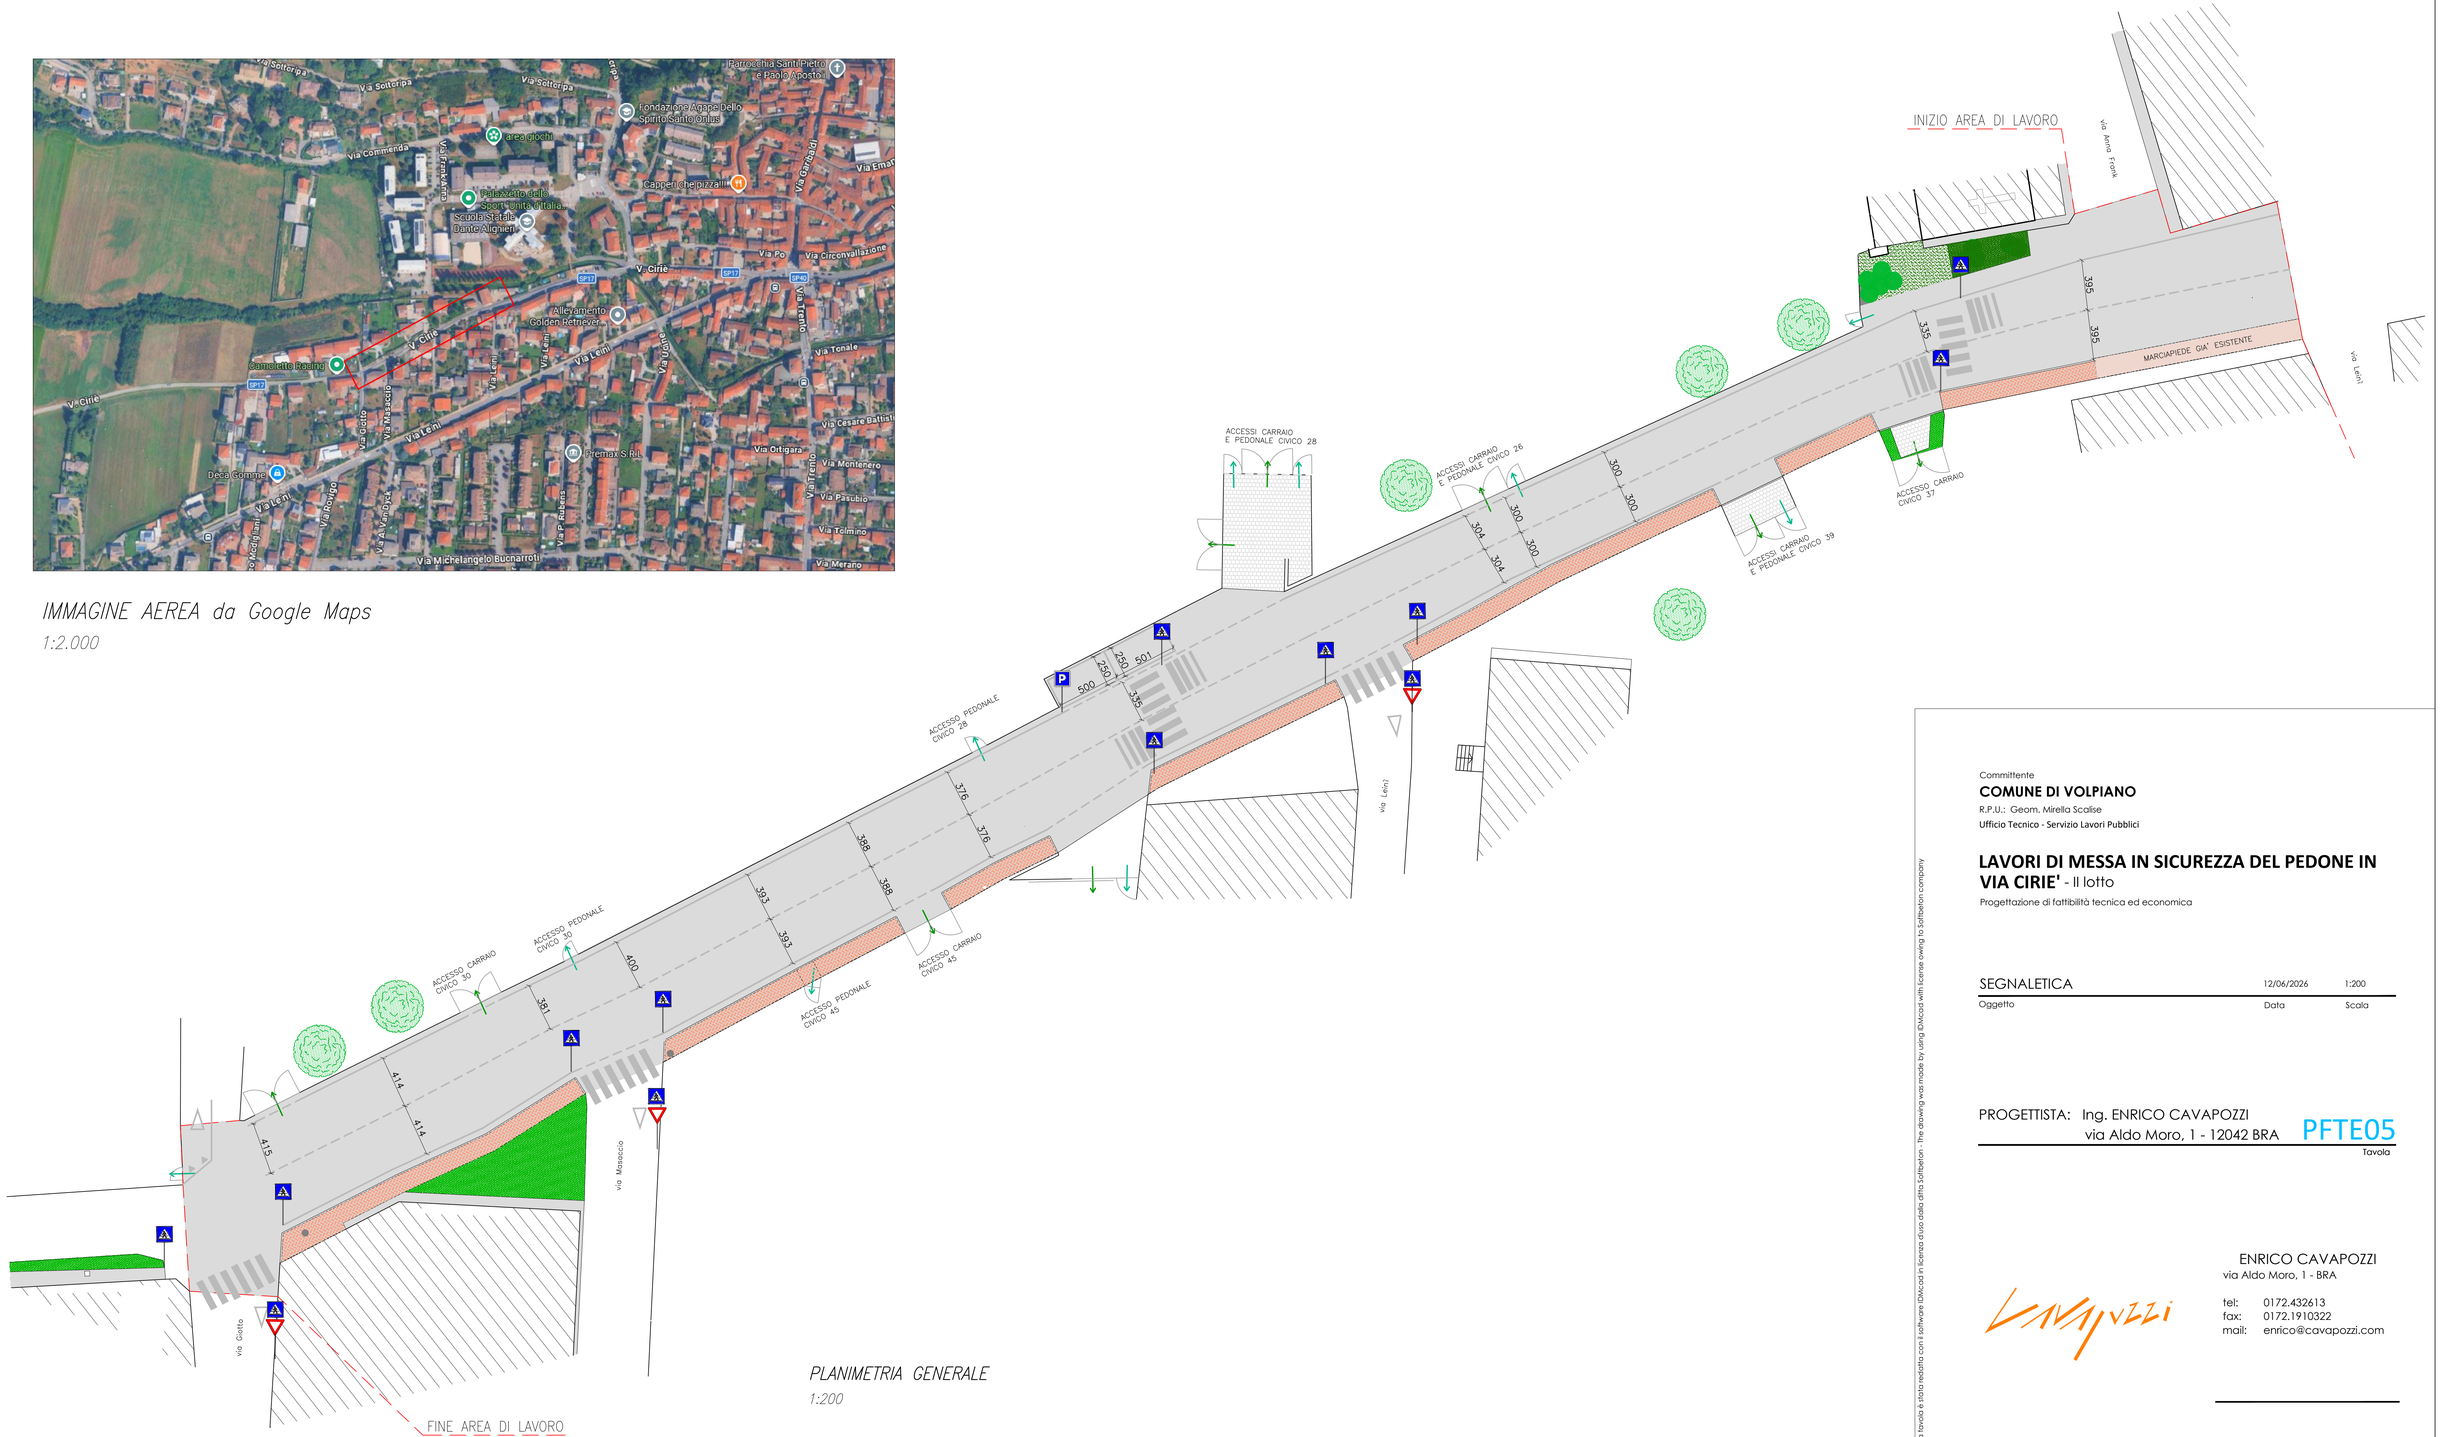

PLANIMETRIA GENERALE

1:200

Committente

COMUNE DI VOLPIANO

R.P.U.: Geom. Mirella Scalise

Ufficio Tecnico - Servizio Lavori Pubblici

LAVORI DI MESSA IN SICUREZZA DEL PEDONE IN VIA CIRIE' - II lotto

Progettazione di fattibilità tecnica ed economica

Oggetto	Data	Scala
SEGNALETICA	12/06/2026	1:200

PROGETTISTA: Ing. ENRICO CAVAPOZZI
via Aldo Moro, 1 - 12042 BRA

PFTE05

Tavola

ENRICO CAVAPOZZI
via Aldo Moro, 1 - BRA

tel: 0172.432613
fax: 0172.1910322
mail: enrico@cavapozzi.com

La tavola è stata redatta con il software DWcad in licenza d'uso dalla ditta Softbetton - The drawing was made by using DWcad with license owing to Softbetton company