


Pianta suddivisione locali e curve isolux - scala 1:100

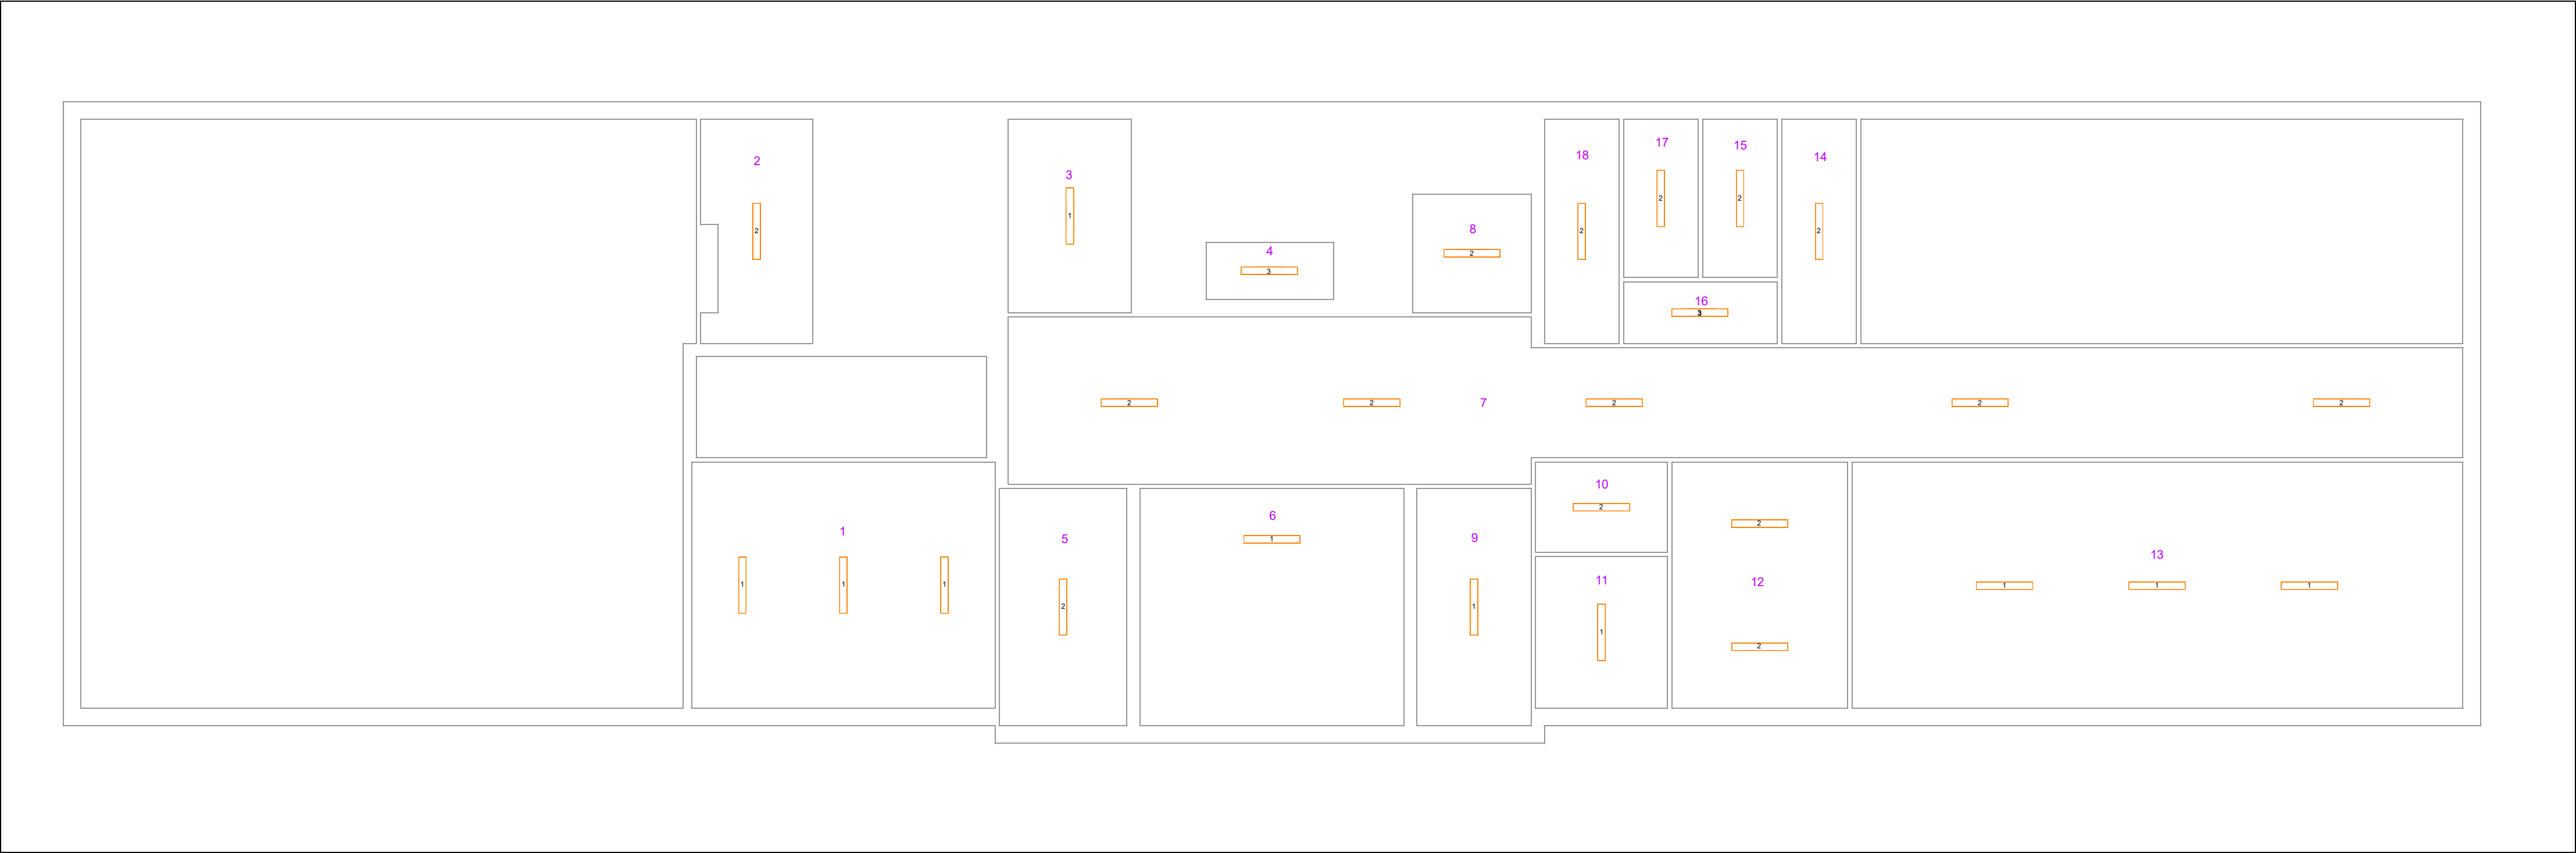


Legenda lampade attuali

LISTA LAMPADE (PIANO INTERRATO)							
Indice	Produttore	Nome articolo	Codice articolo	Flusso luminoso	Potenza allacciata	Numero	Legenda
1	Philips	2xMASTER TL-D Super 80 58W-840	MASTER TL-D Super 80 58W-840	10480 lm	116 W	10	
2	Beghelli	T8 - 58W 1200mm	T8 - 58W 1200mm	5240 lm	58 W	15	
3	Philips	TL-D 36W/33-640 1SL/25	TL-D 36W/33-640 1SL/25	2850 lm	36 W	2	

Schede tecniche lampade attuali

2x PHILIPS MASTER TL-D Super 80 58W-840		BEGHELLI T8 58W 1200mm		PHILIPS TL-D 36W/33 - 640 1SL/25	
Articolo No.	110311	Articolo No.	-	Articolo No.	-
Potenza	116 W	Potenza	58 W	Potenza	36 W
Φlampadina	-	Φlampadina	-	Φlampadina	-
Φlampada	10480 lm	Φlampada	5240 lm	Φlampada	2850 lm
η	-	η	-	η	-
Efficienza	90.3 lm/W	Efficienza	90.3 lm/W	Efficienza	79.2 lm/W
CCT	4000 K	CCT	4000 K	CCT	4100 K
CRI	80	CRI	80	CRI	63

Rilievo fotografico lampade stato attuale

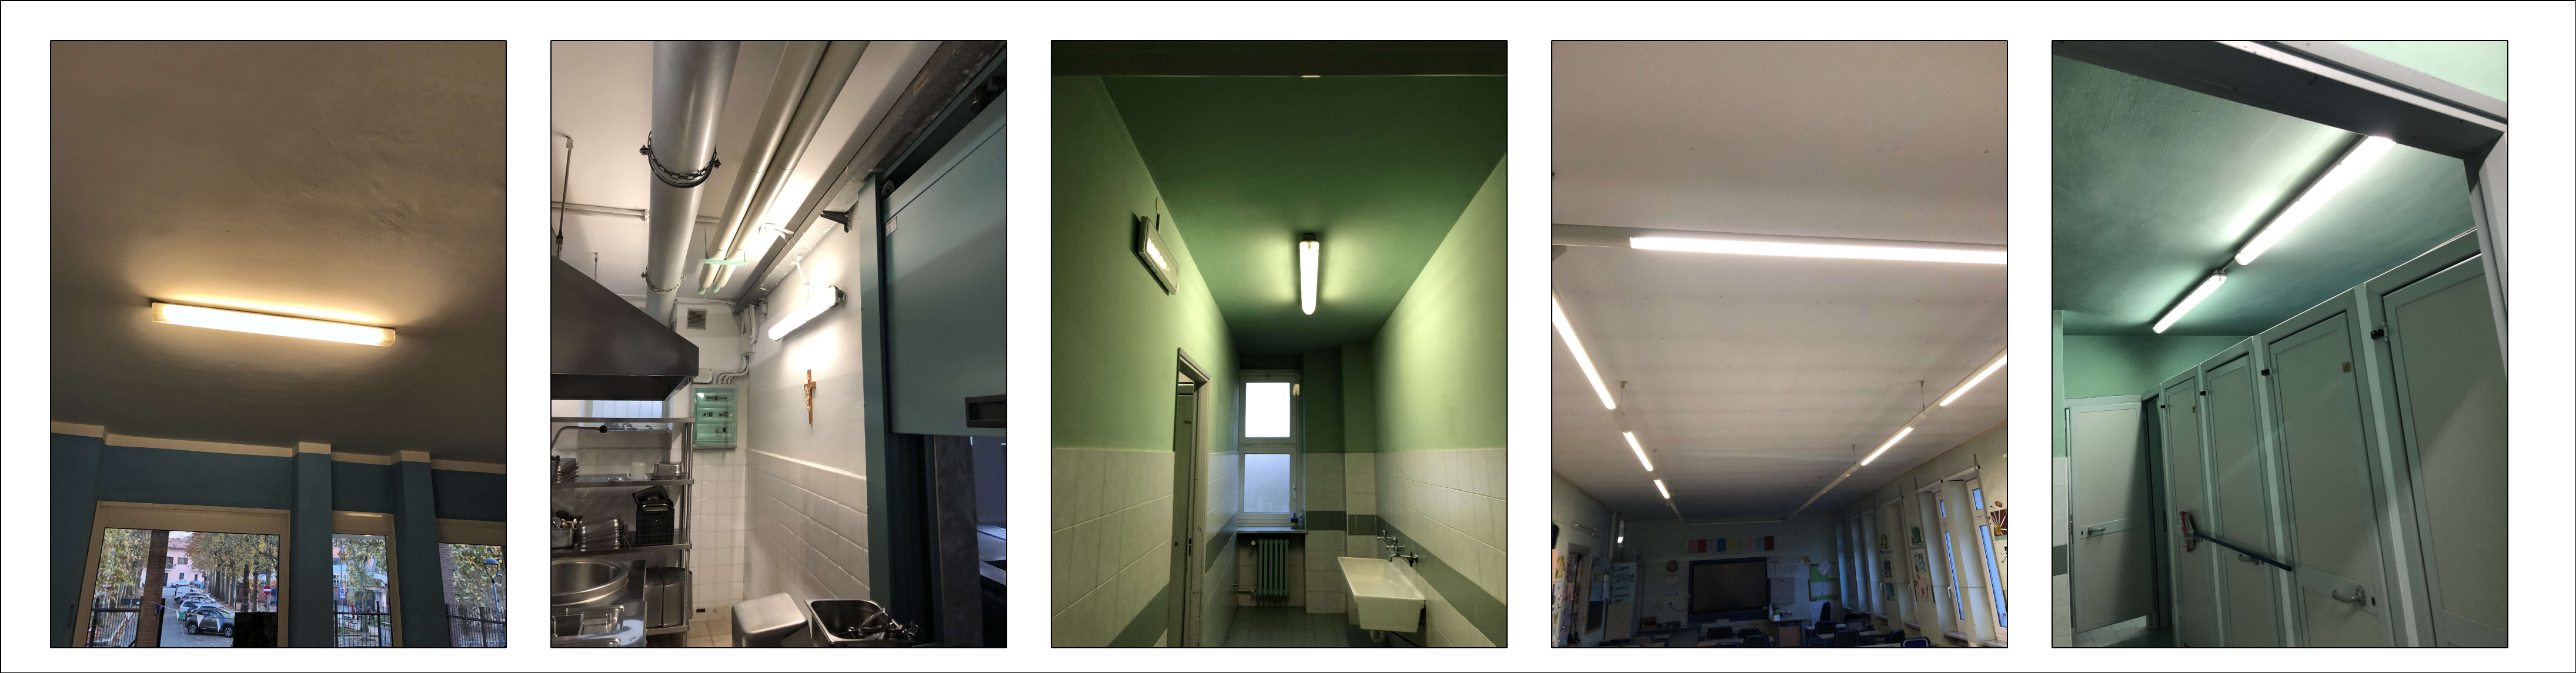



Città metropolitana di Torino
COMUNE DI VOLPIANO
Viale C. A. Dalla Chiesa 1 - 10088

PROGETTO DI FATTIBILITA' TECNICO ECONOMICA
DOCUMENTI DI PROGETTO

LAVORI DI RELAMPING SCUOLA PRIMARIA
"G. GHIROTTI"
CUP: J74D25002180009

TITOLO ELABORATO:

TAVOLA STATO DI FATTO - PIANO INTERRATO

RIFERIMENTO:

P-01



Rivarolo Canavese
10086 Torino, Italia
via San Francesco n.23
+39 3780861177
info@unoasei.com
P.IVA 13108050017

COMMITTENTE:
Comune di Volpiano
RUP Arch. Monica Veronese

FIRMA:

PROGETTISTA:
Ing. Davide MUNARI

+39 3292808727
davide.munari@unoasei.com

TIMBRO E FIRMA:


VERSIONE	DATA	OGGETTO	modificato da:	controllato da:	approvato da:
V0	25/11/2025	Prima stesura	R.O.	Ing. Davide Munari	Ing. Davide Munari