

COMUNE DI VOLPIANO

ADEGUAMENTO E MANUTENZIONE STRAORDINARIA DELL'ARCHIVIO IN VIA LOMBARDORE
CUP J72H25001160004

Progettista:

- ing. Cavapozzi Michele - cf: CVPML74L09L500K
via Frassineto, 41 - Torino

per conto della committenza
il Responsabile del Progetto

- arch. Monica Veronese

oggetto: progetto esecutivo	tavola:	E-OE S01
NUOVE MENSOLE DI SOSTEGNO SPORTO COPERTURA	scala:	1:10
	data:	luglio 2026
 archingeo studio associato via Frassineto, 41 10139 Torino tel.: 011337238 fax: 0113854492 archingeo.sa@libero.it P.I. 09252610010		
Y:\lavori\Archivio\262\262-15\esecutivo\disegni\262-15_E_strutture_r1.dwg		
QUESTO DISEGNO E' DI PROPRIETA' DI "ARCHINGEO STUDIO ASSOCIATO"; NON DEVE ESSERE COPIATO E/O DIVULGATO SENZA AUTORIZZAZIONE SCRITTA. This drawing is Archingeo's property; it must not be copied and/or published without written authorization.		

NOTA BENE

Gli arcarecci terminali vanno rifiniti con tappo di testata

NOTA BENE

Verificare attentamente le misure e le quote in opera prima di effettuare l'ordinativo dei materiali, in particolare per la posizione delle mensole e quindi per le relative lunghezze degli arcarecci


MATERIALI

Per strutture in opera

ACCIAIO DA CARPENTERIA
Acciaio tipo S275: fyk 275 N/mm² ftk 430 N/mm²
Bulloneria tipica classe 8.8, saldatura con cordone d'angolo (altezza gola pari a 0,7 volte lo spessore minimo da unire).
Protezione bulloneria e carpenteria mediante zincatura


SOSTEGNI PER SPORTO COPERTURA

scala 1:10
sezione trasversale

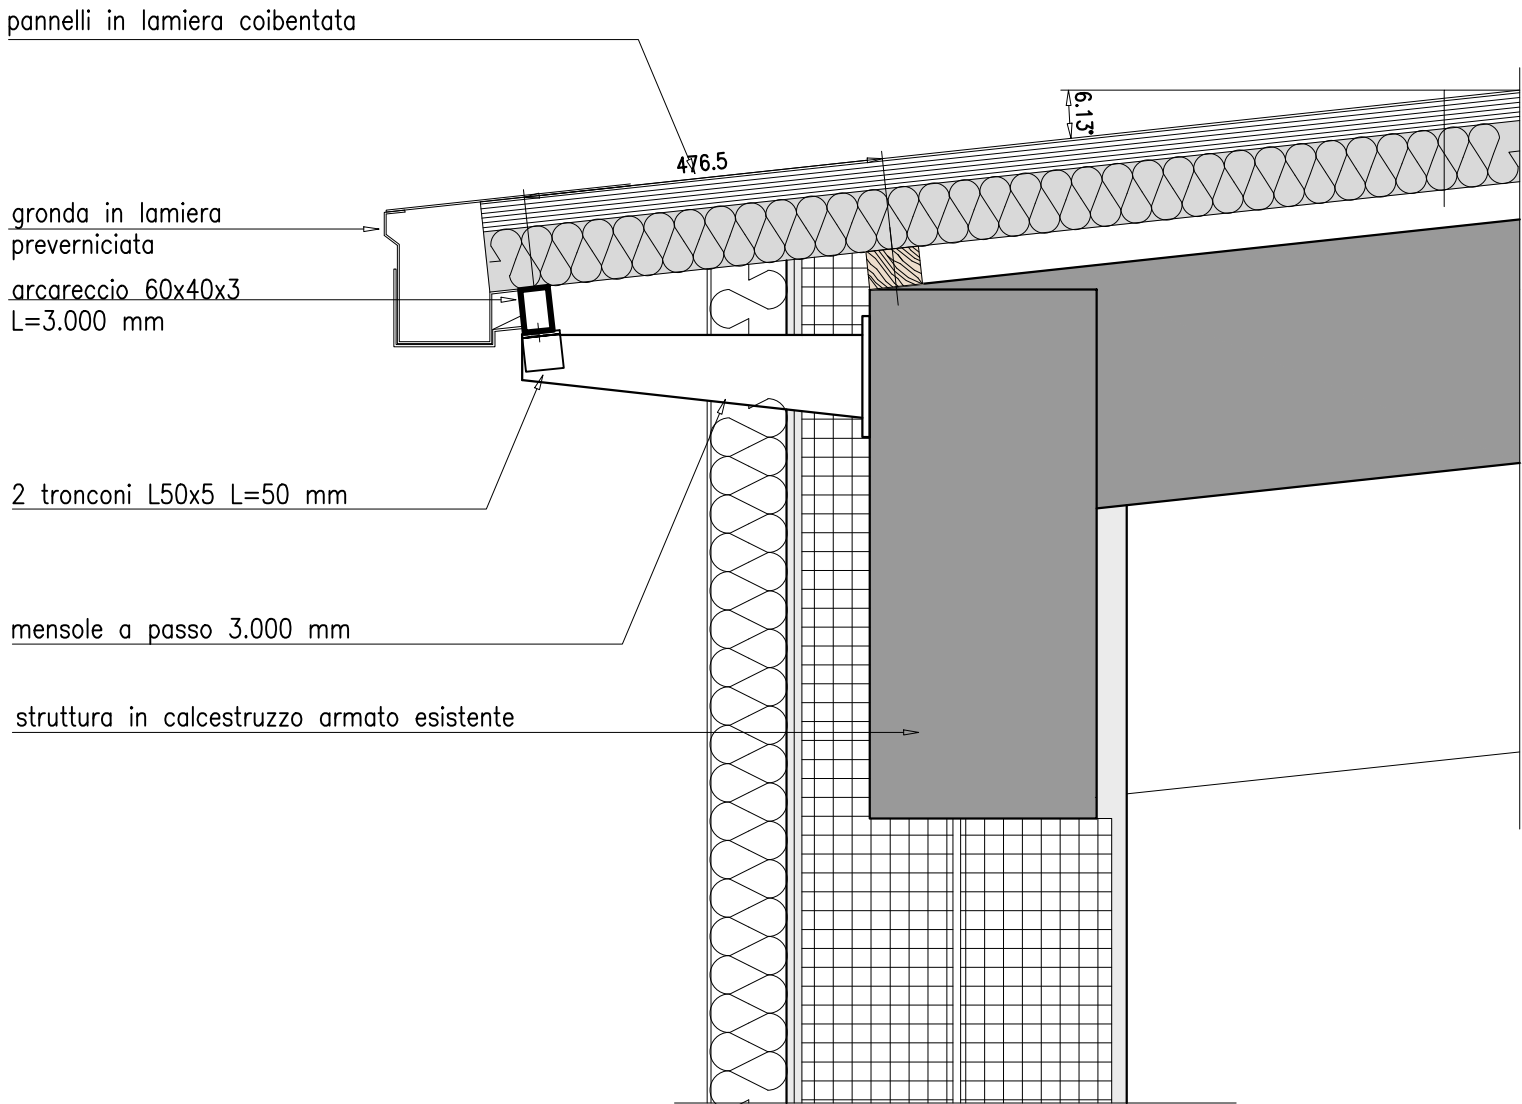


SOSTEGNI PER CORNICE

scala 1:10
vista frontale

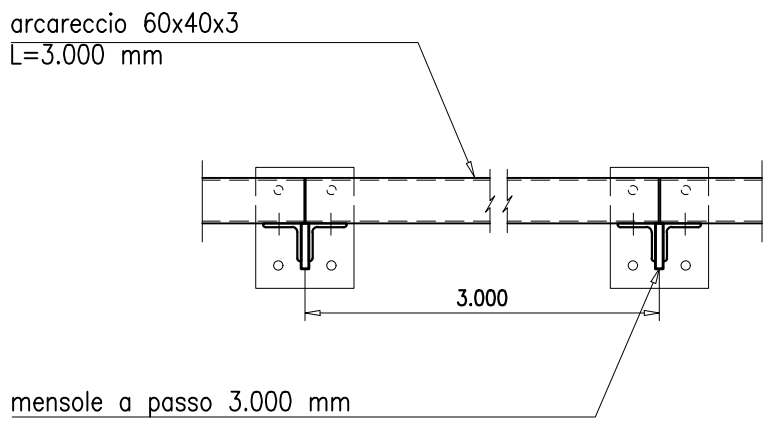

DETTAGLI

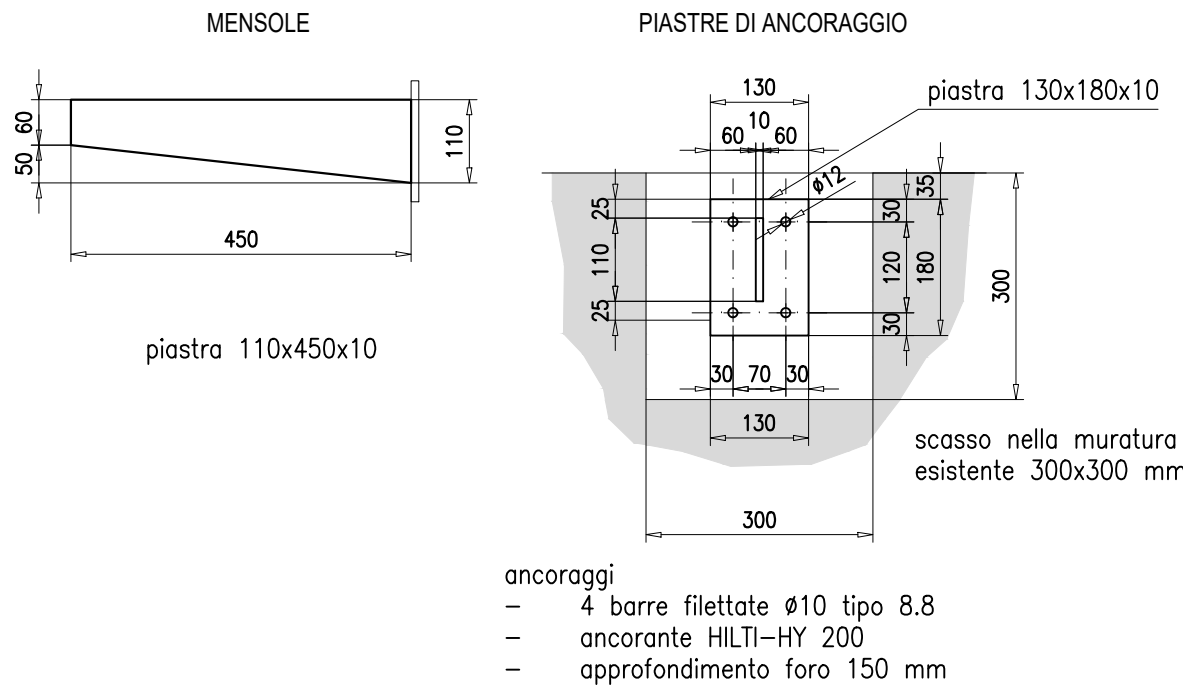

ARCARECCI

mensola i=3.000 mm

arcareccio 60x40x3
fissato con 1+1M10 agli angolari

2 tronconi L50x5 L=50 mm

SOSTEGNI GRONDA



sostegni saldati agli arcarecci
a passo massimo 60 cm