

COMUNE DI VOLPIANO

ADEGUAMENTO E MANUTENZIONE STRAORDINARIA DELL'ARCHIVIO IN VIA LOMBARDORE
CUP: J72H25001160004

Progettista:

- ing. Cavapozzi Michele - cf. CVPMHL74L09L500K
via Frassineto, 41 - Torino

per conto della committenza
il Responsabile del Progetto

- arch. Monica Veronese

oggetto: progetto esecutivo

tavola:

E-OE 01

scala:

varie

ESTRATTI INDIVIDUAZIONE FABBRICATO OGGETTO D'INTERVENTO


data:

luglio 2026



archingeo studio associato
via Frassineto, 41 10139 Torino tel.: 011337238 P.I. 09252810010

11 lavoro\Archivio\0021650-15\esecutivo\disegni\260-15 tavola-prog-esecutivo_02.dwg
QUESTO DISEGNO E' DI PROPRIETA' DI ARCHINGEO STUDIO ASSOCIATO. NON DEVE ESSERE COPRATO E/O DIVULGATO SENZA AUTORIZZAZIONE SCRITTA.
This drawing is Archingeo's property; it must not be copied and/or published without written authorization.

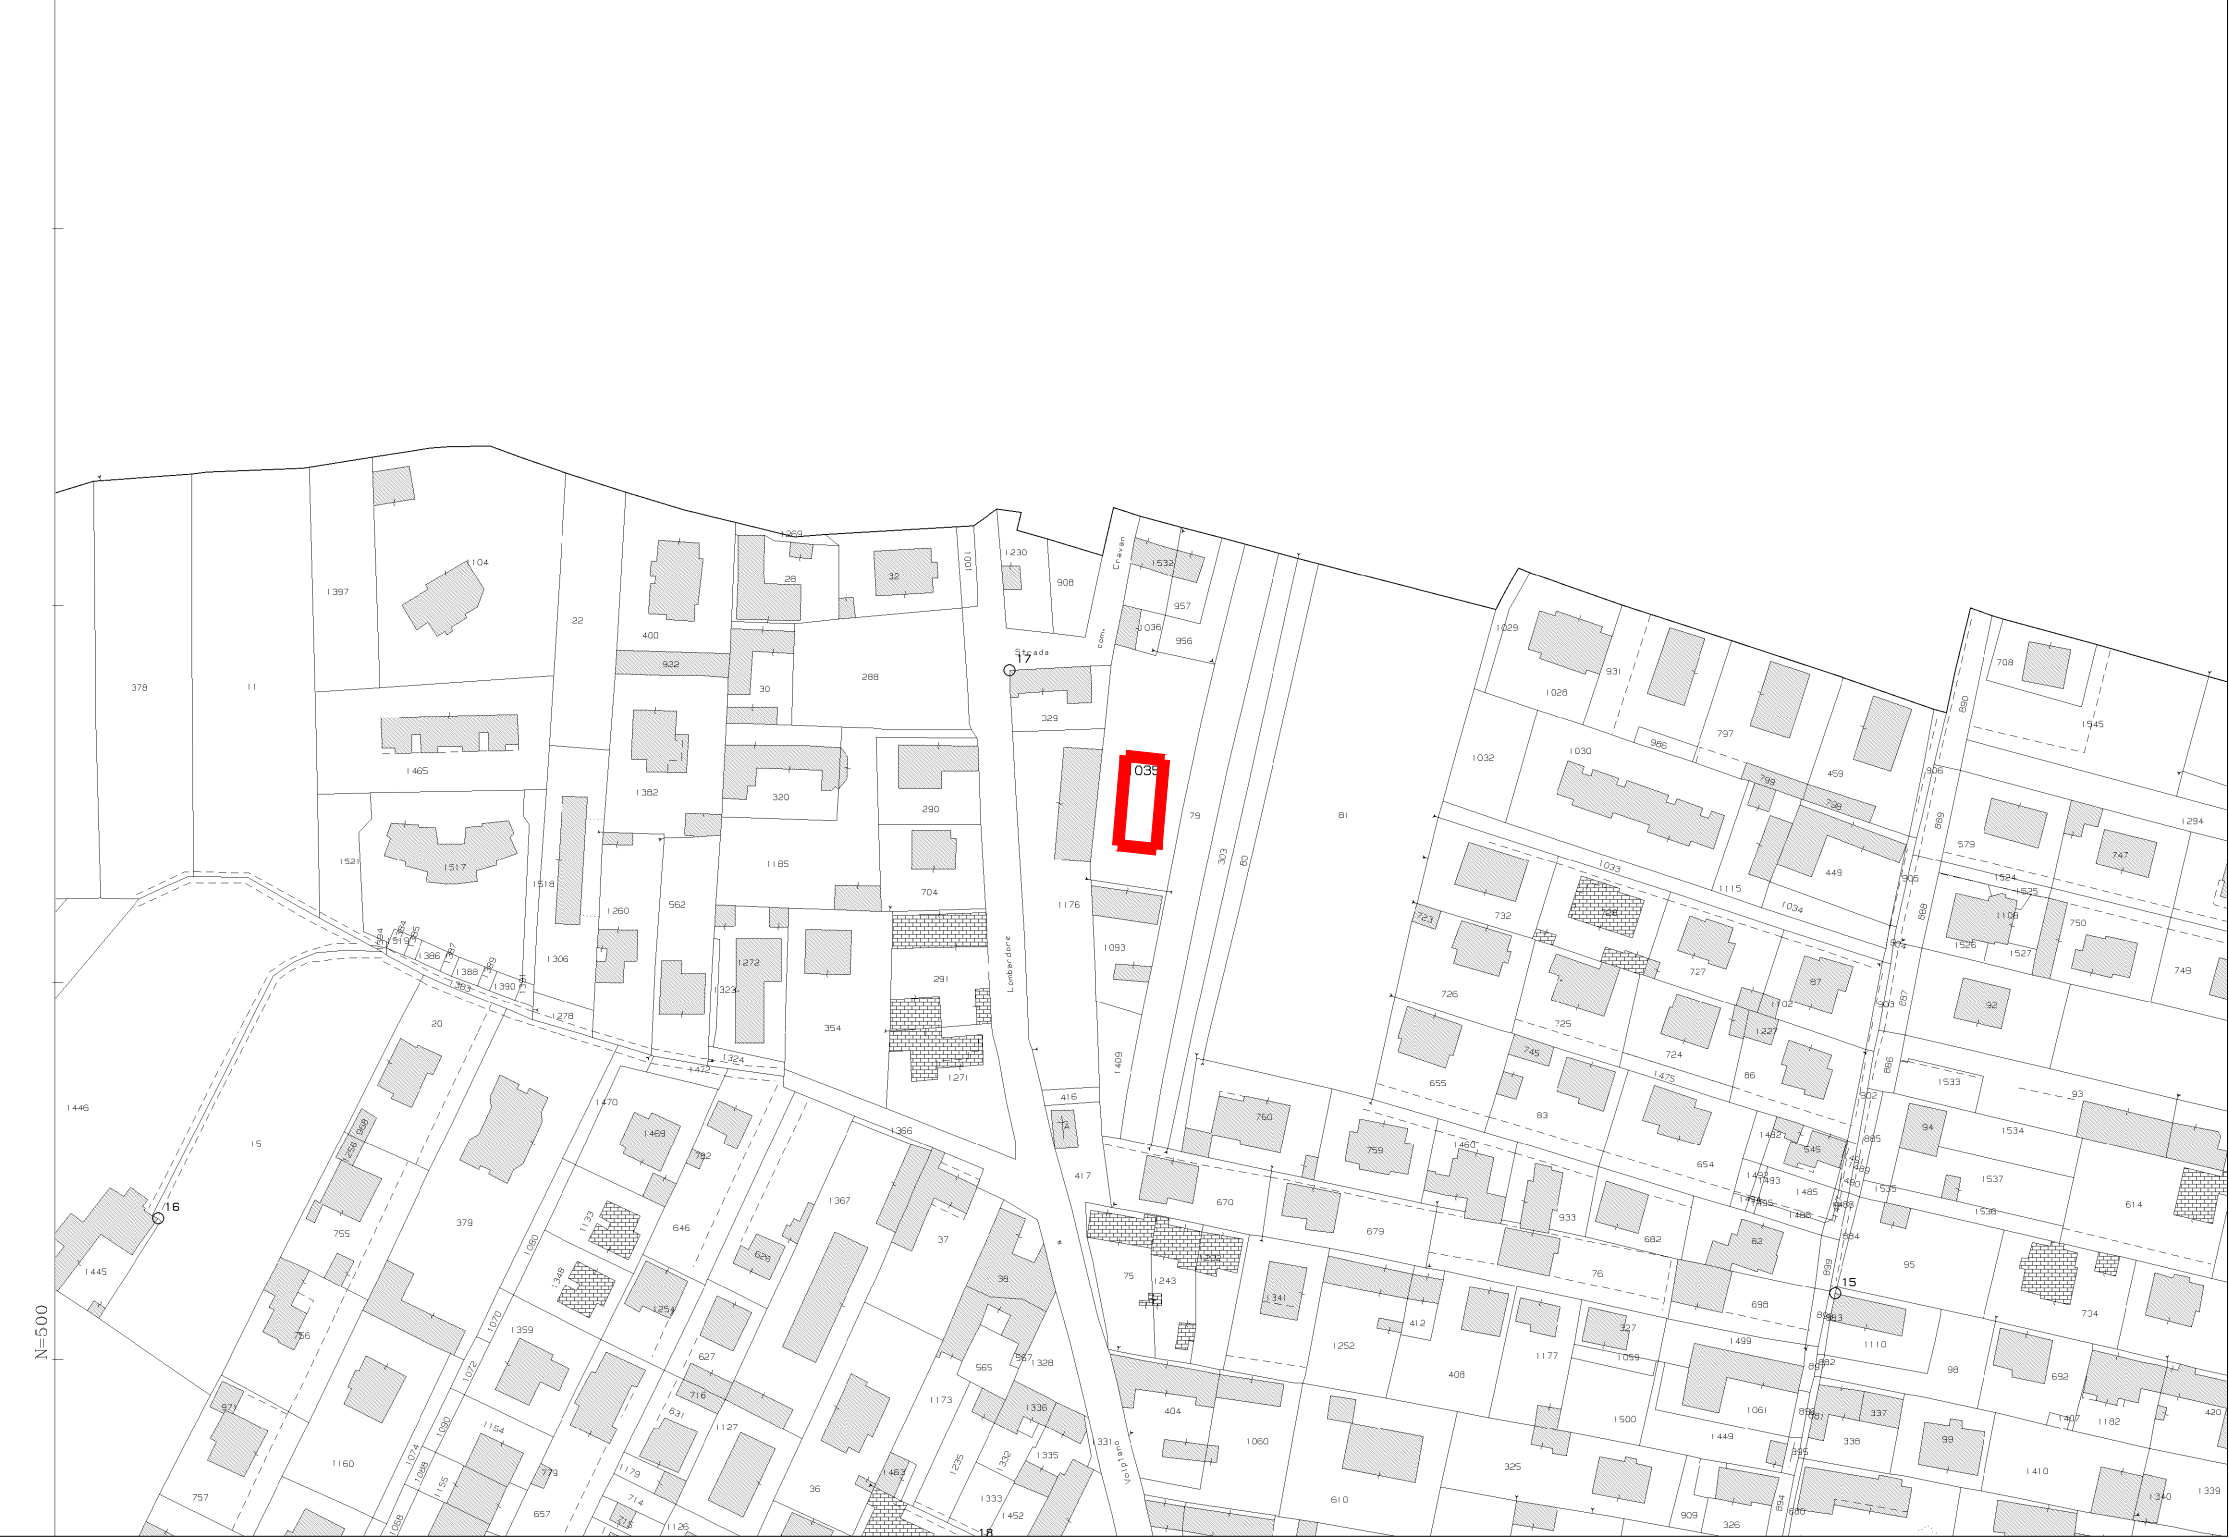


estratto di mappa

Volpiano Fg. 14 mapp. 1035 scala 1:1000




edificio interessato

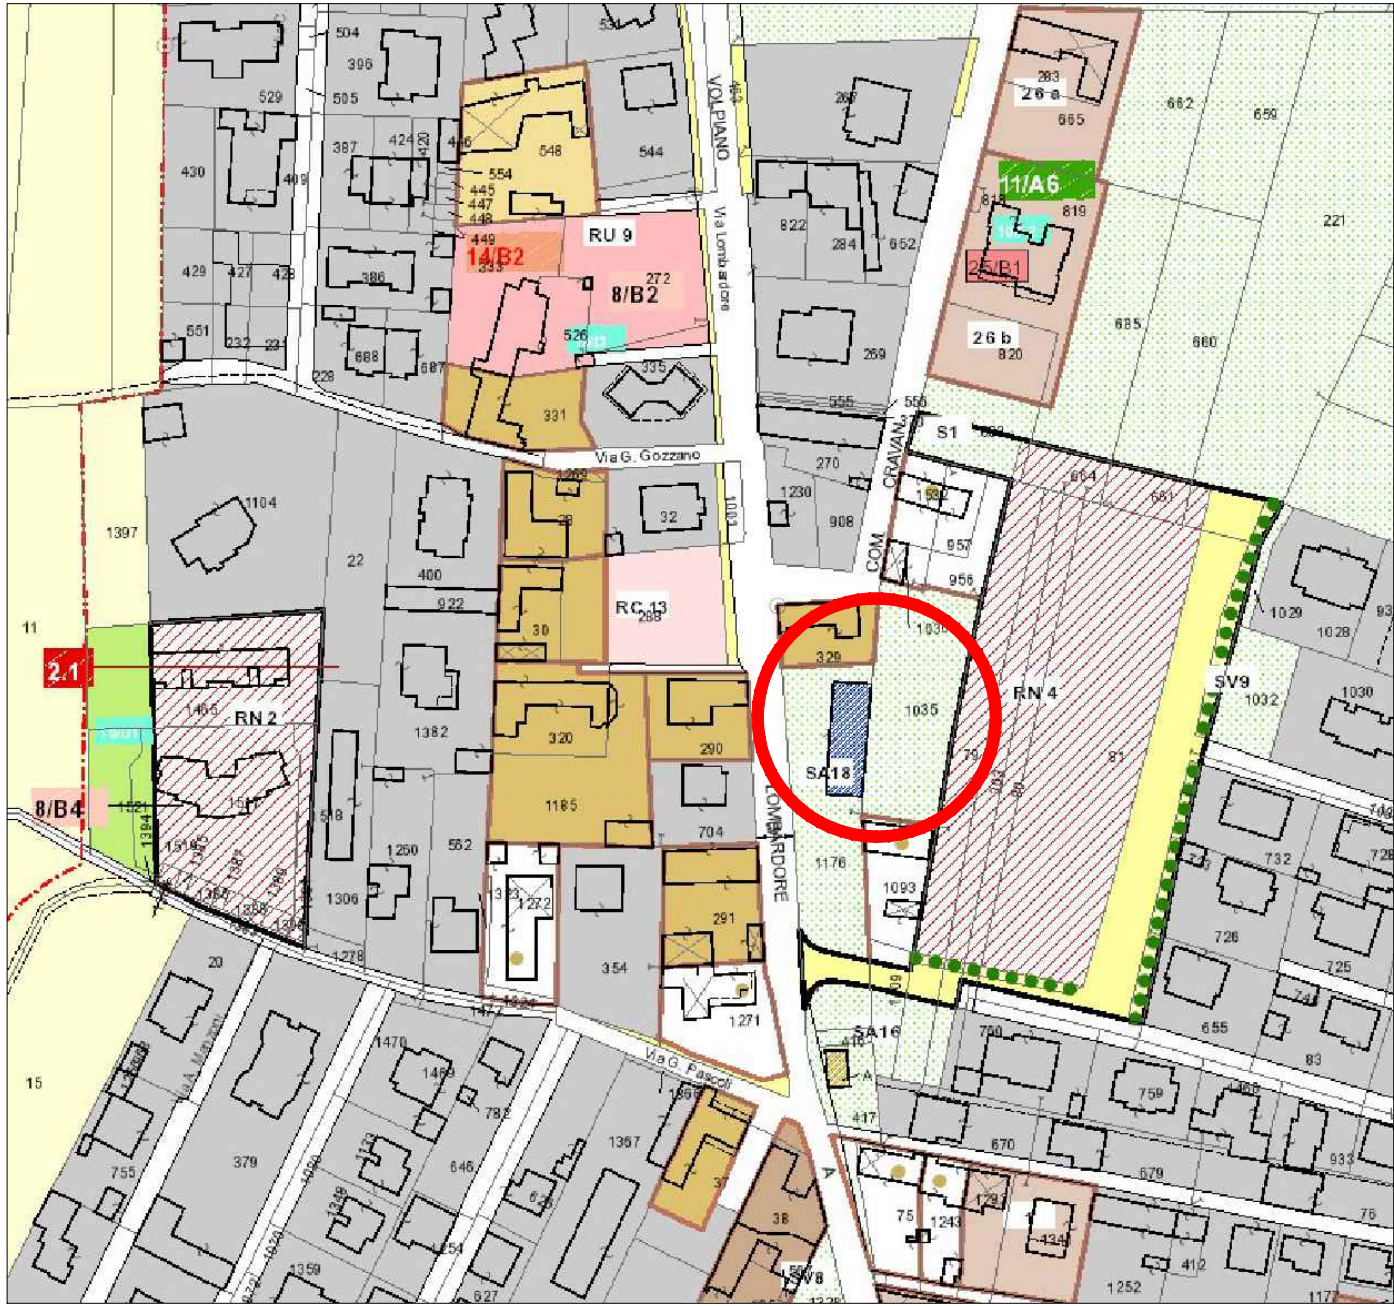

estratto PRGC



individuazione area oggetto dell'intervento

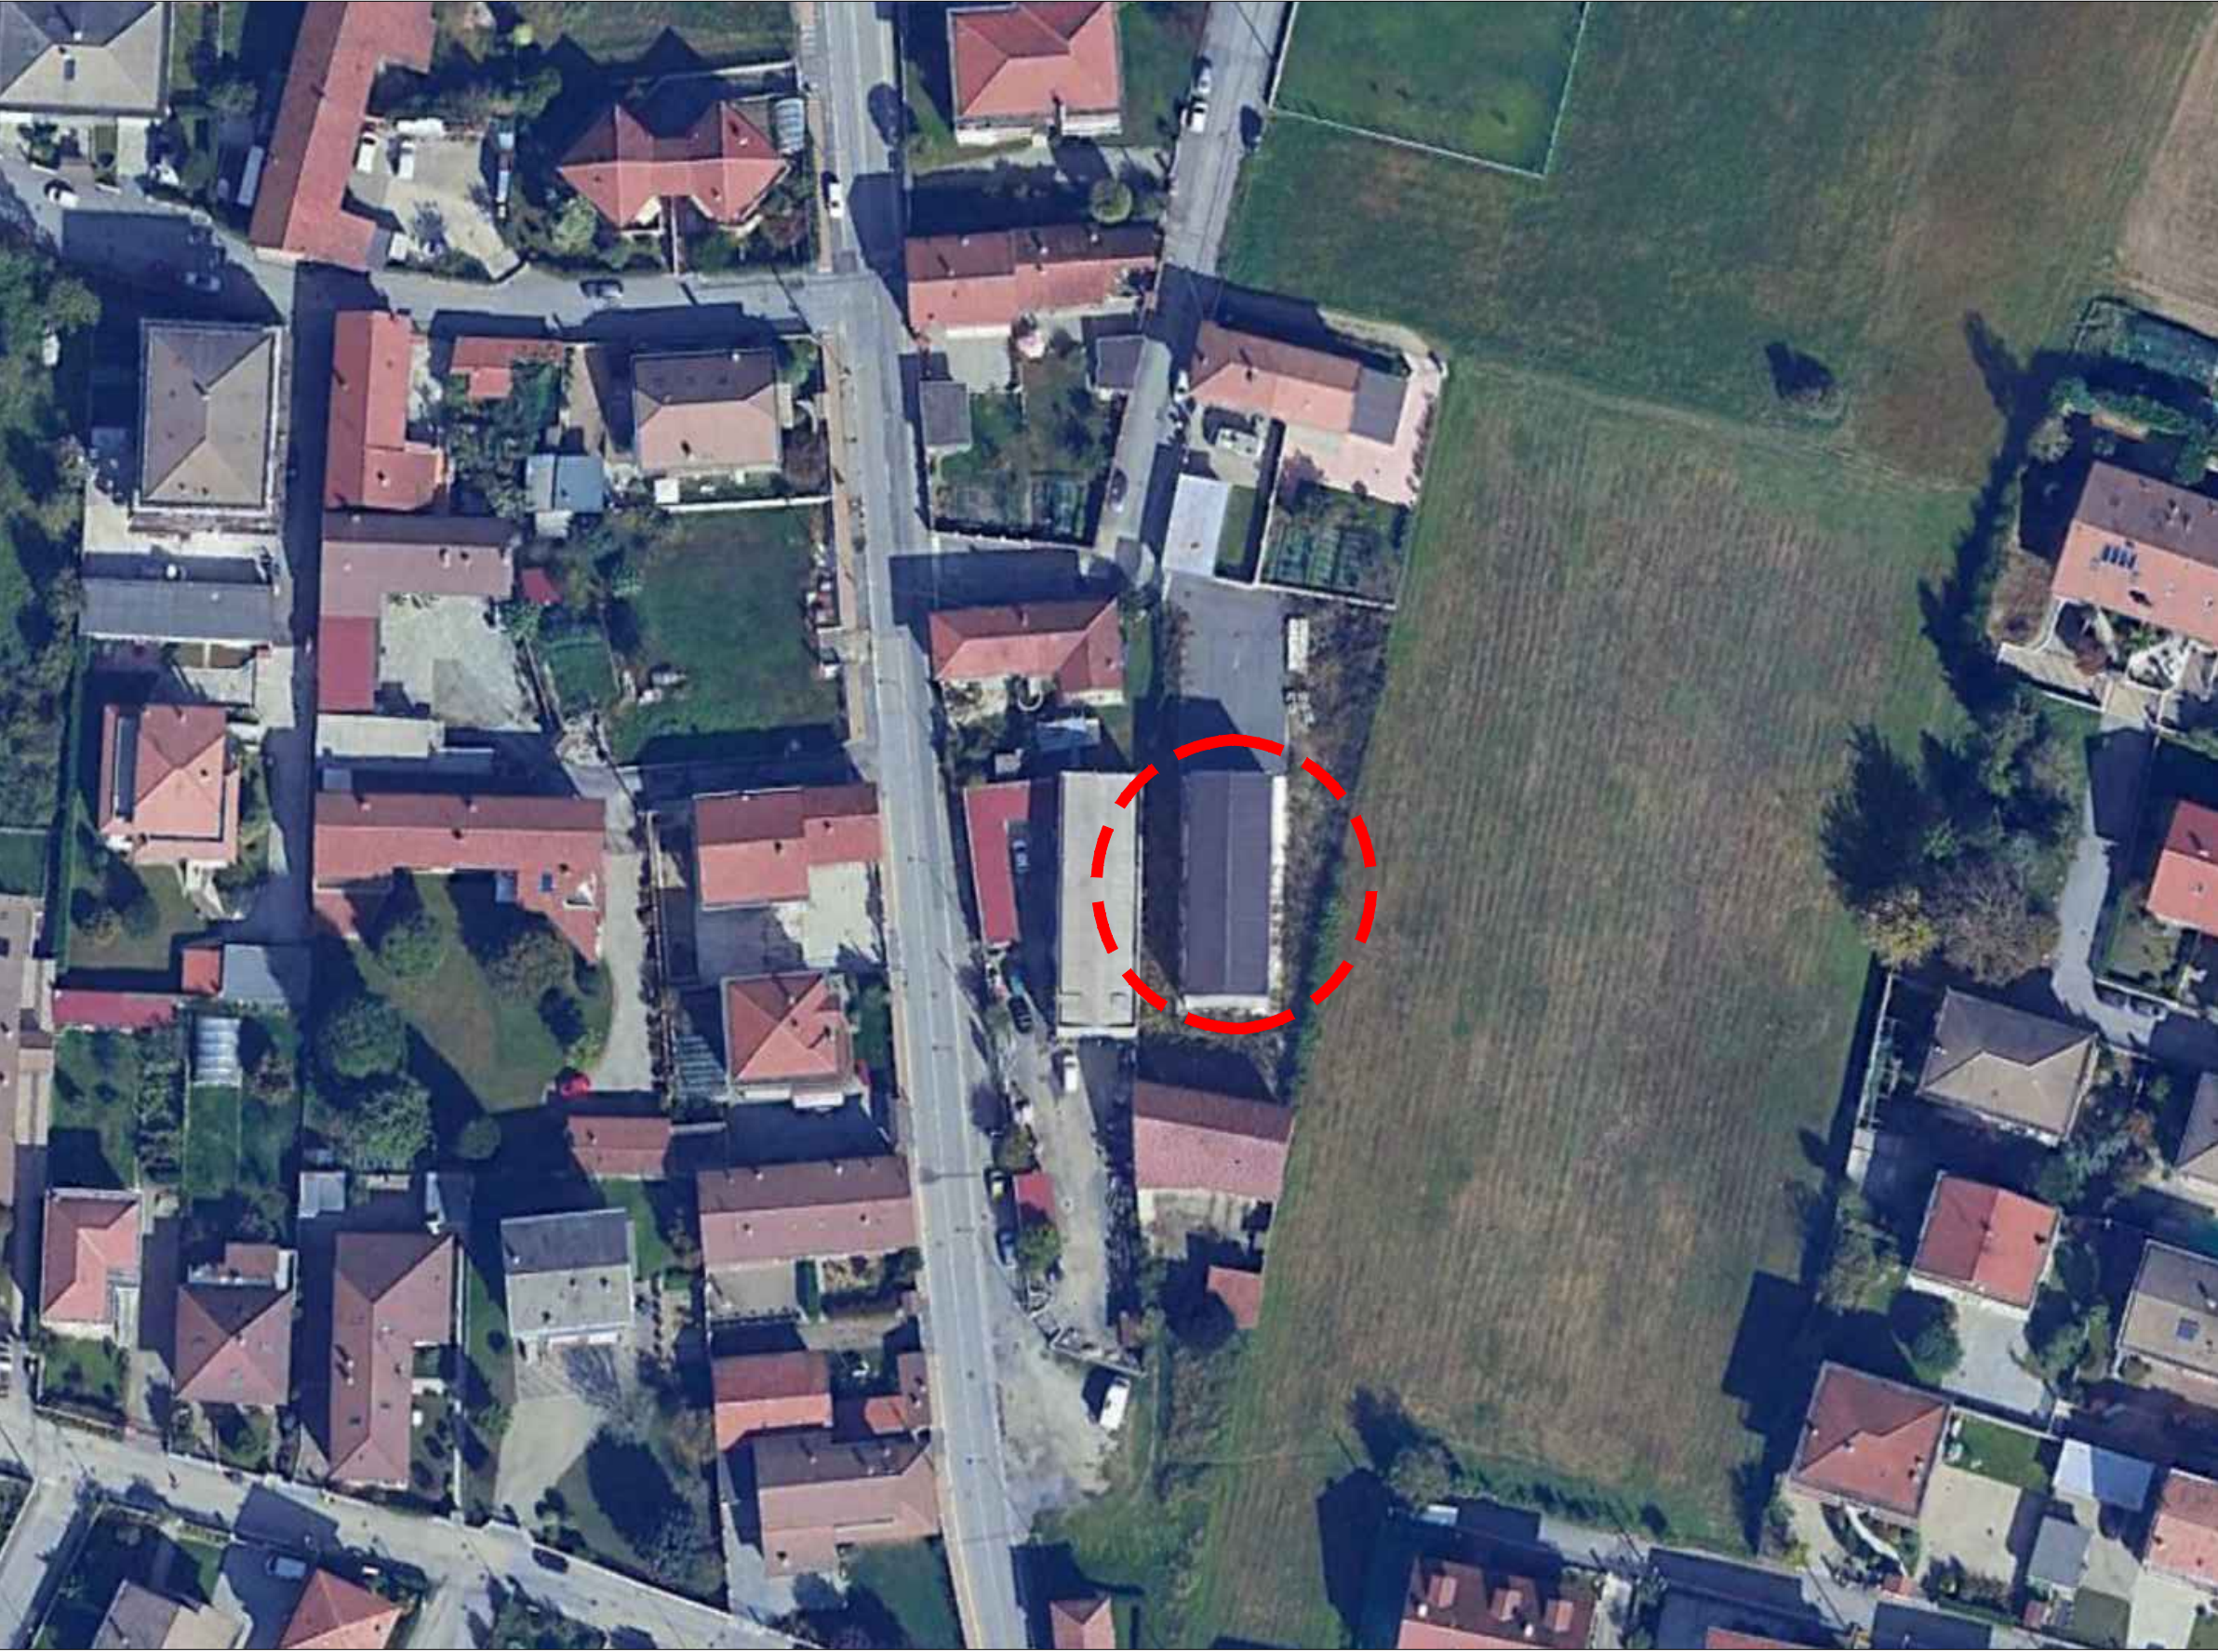

vista satellitare



edificio interessato