


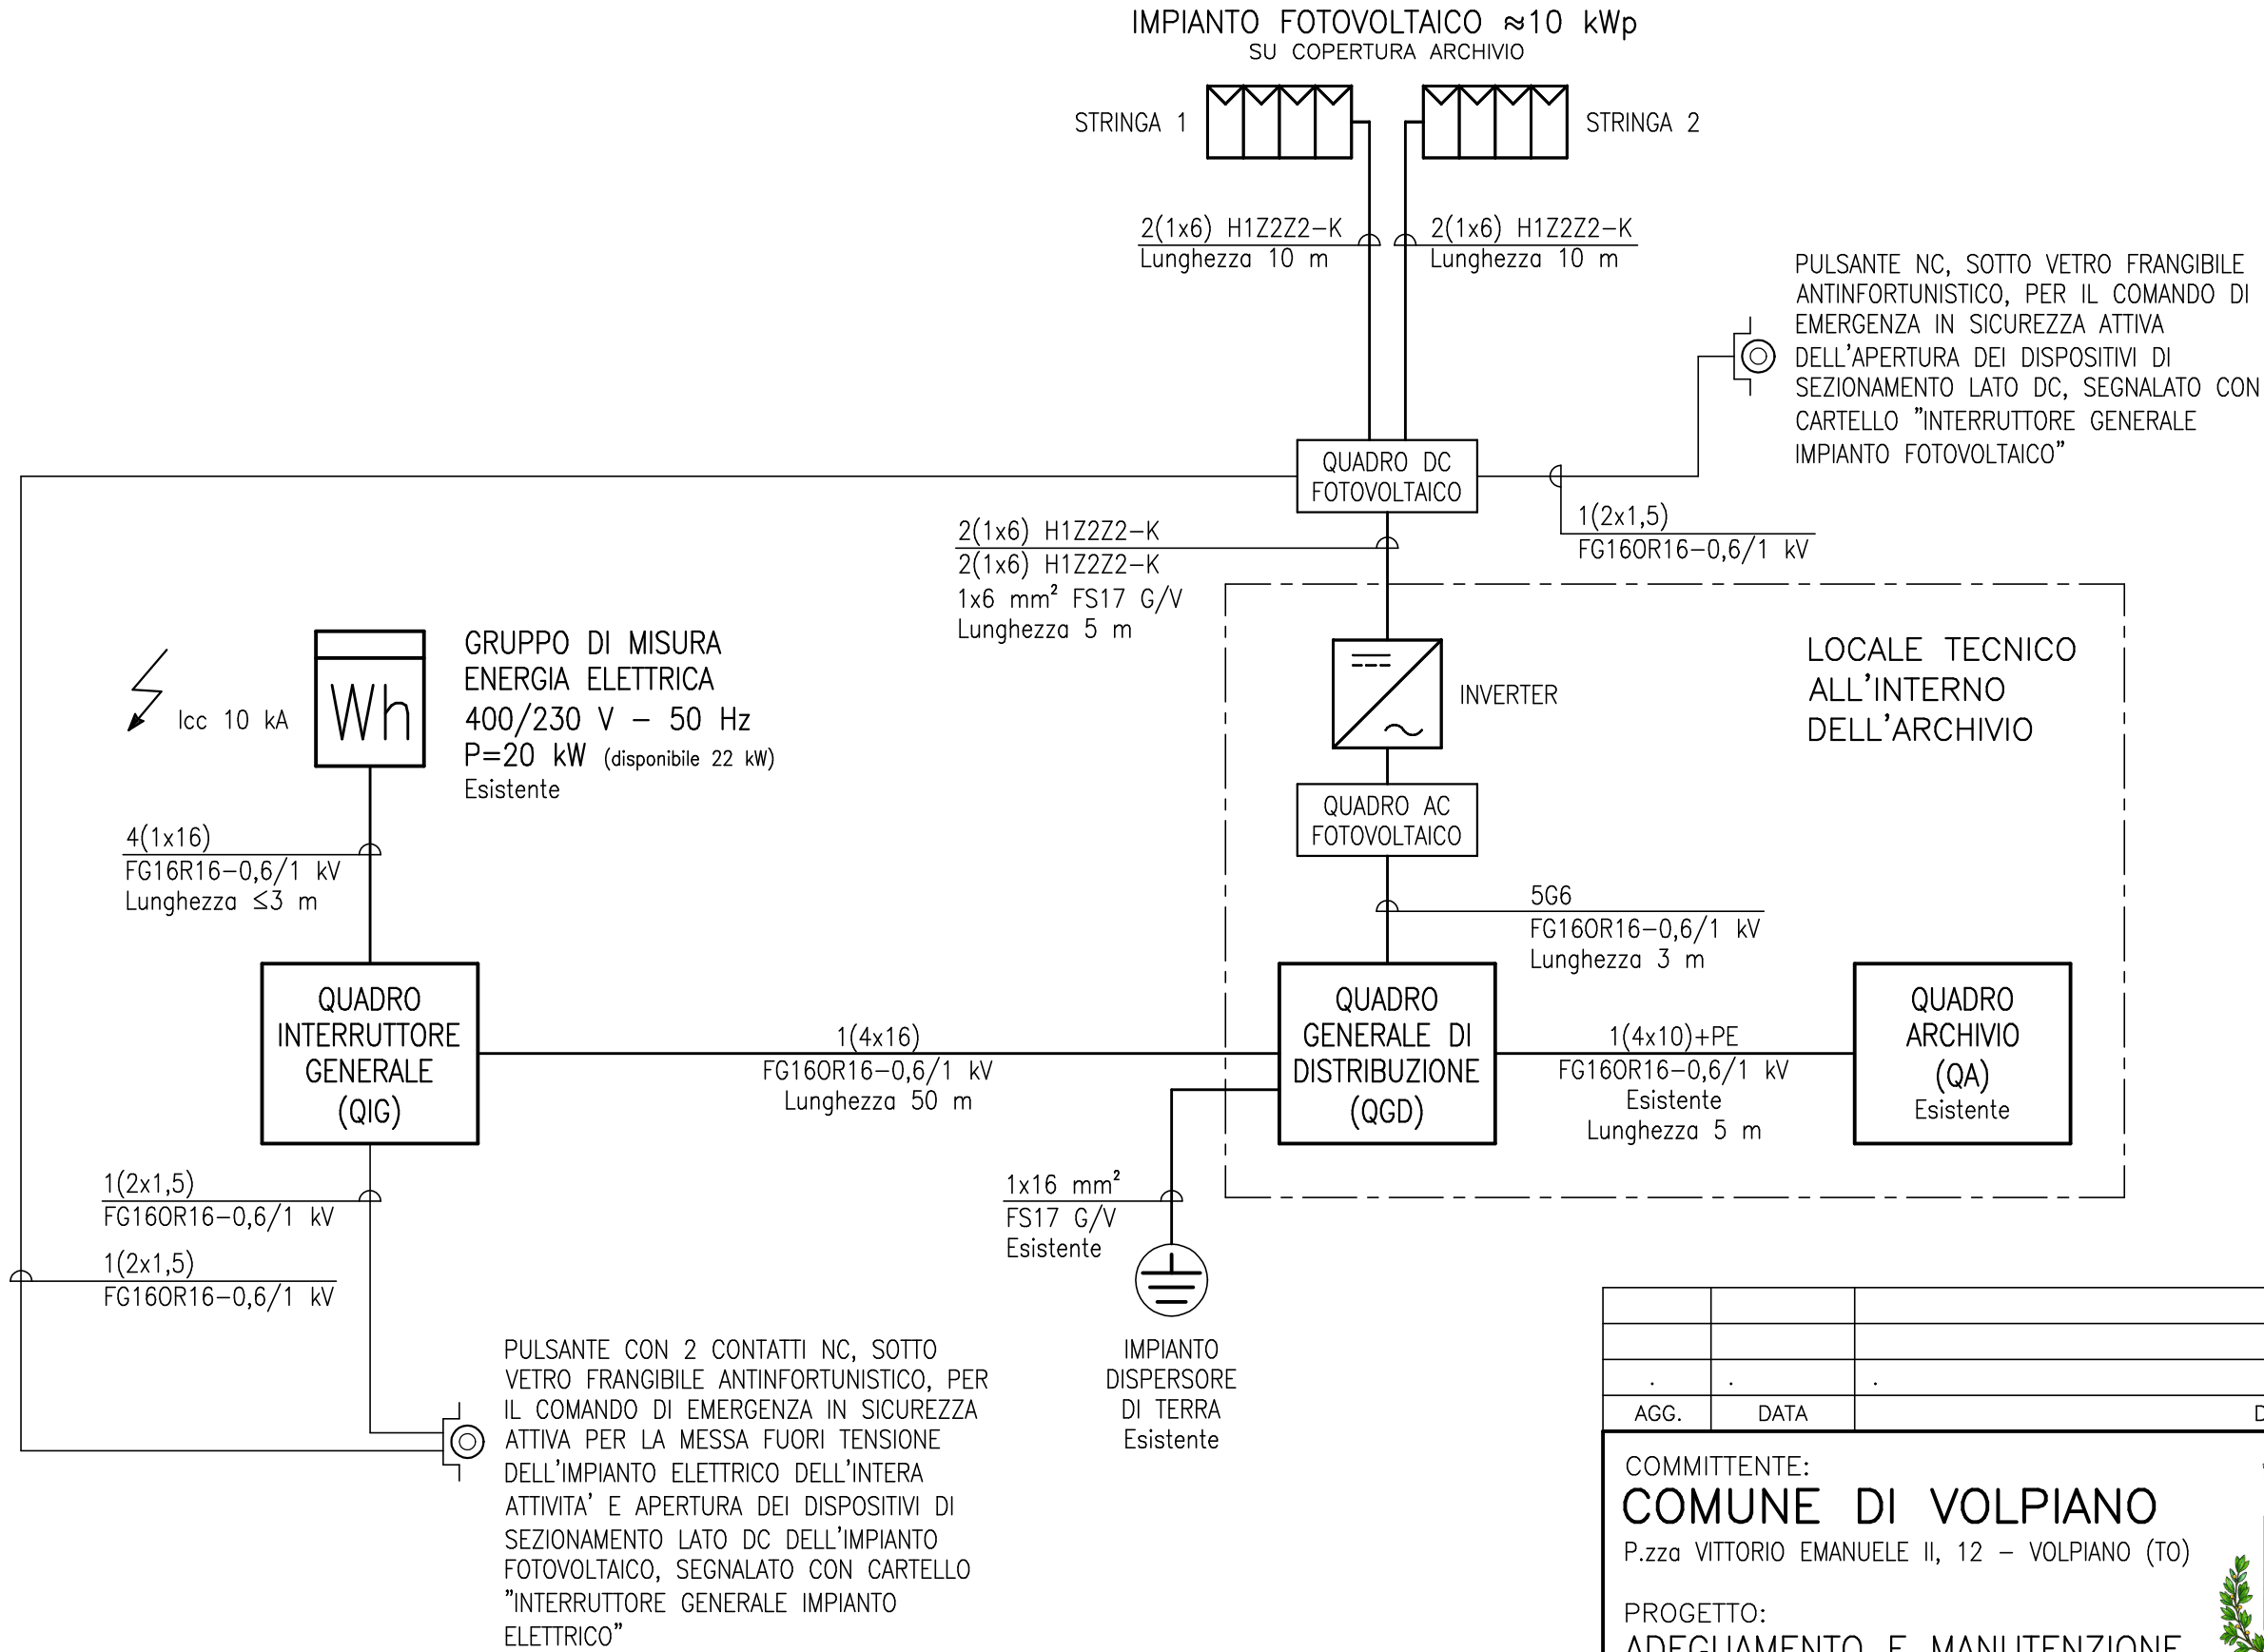

Paolo Delfino

NOTA BENE:
TUTTI GLI ELEMENTI SONO DI NUOVA FORNITURA IN OPERA AD ECCEZIONE DI QUELLI CONTRADDISTINTI CON "ESISTENTE"

AGG.	DATA	DESCRIZIONE		
COMMITTENTE: COMUNE DI VOLPIANO P.zza VITTORIO EMANUELE II, 12 – VOLPIANO (TO)				
PROGETTO: ADEGUAMENTO E MANUTENZIONE STRAORDINARIA DELL'ARCHIVIO IN VIA LOMBARDORE – CUP J72H25001160004 Via CERVINO, sn – VOLPIANO (TO)				
SCHEMA A BLOCCHI IMPIANTO ELETTRICO				
		DELFINO Per. Ind. PAOLO Via DON GRAZIOLI, 21 – TORINO Tel. +393474351724 E-mail delfinopaolo@tiscali.it E-mail PEC paolo.delfino@pec.eppi.it		
		LUG 2026 DATA	— SCALA	
		E-IEF 01 DISEGNO		AGG. .
A termini delle vigenti Leggi sui diritti d'autore questo disegno non potrà essere copiato o riprodotto anche parzialmente da terzi senza autorizzazione scritta				
FILE: E-IEF 01_SBI.E				