




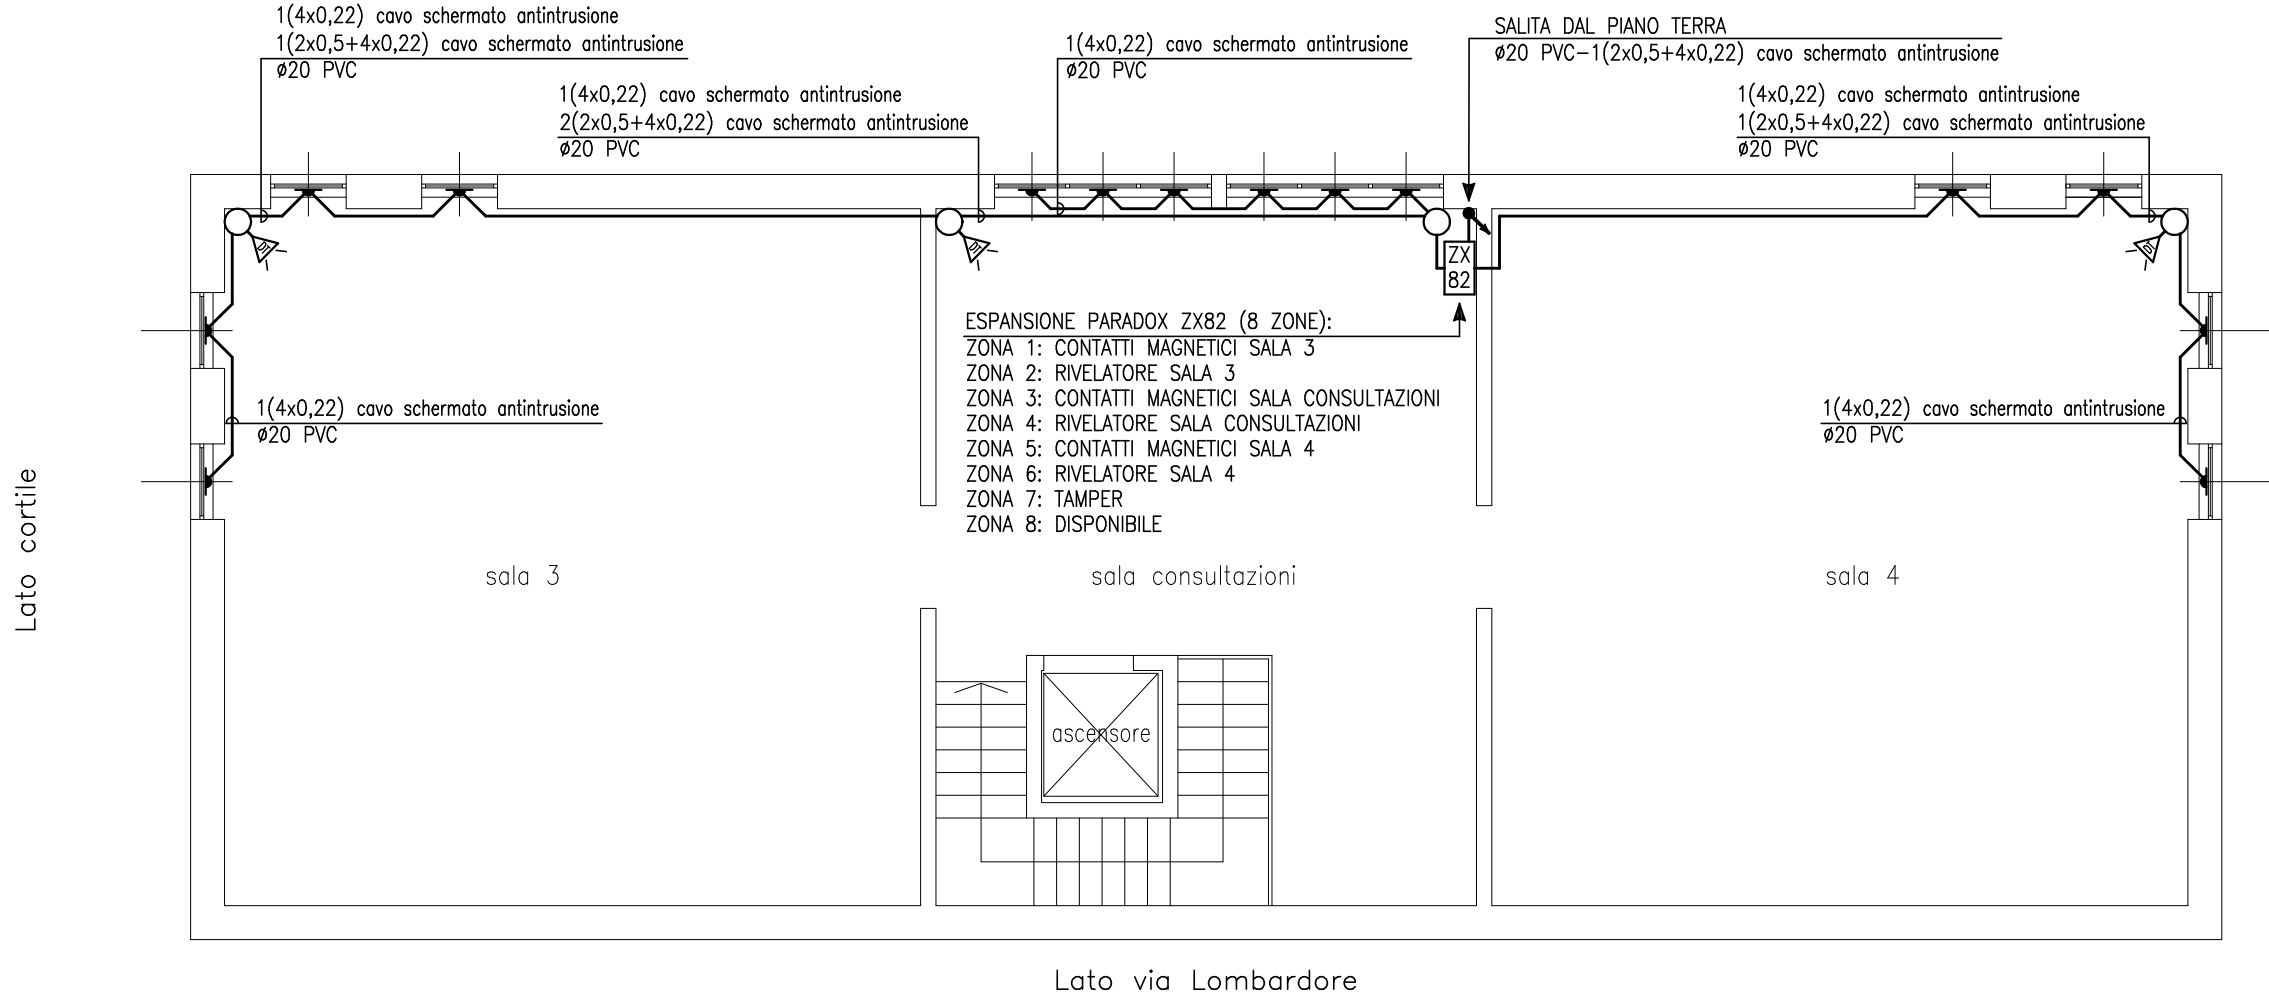

PIANTA PIANO PRIMO

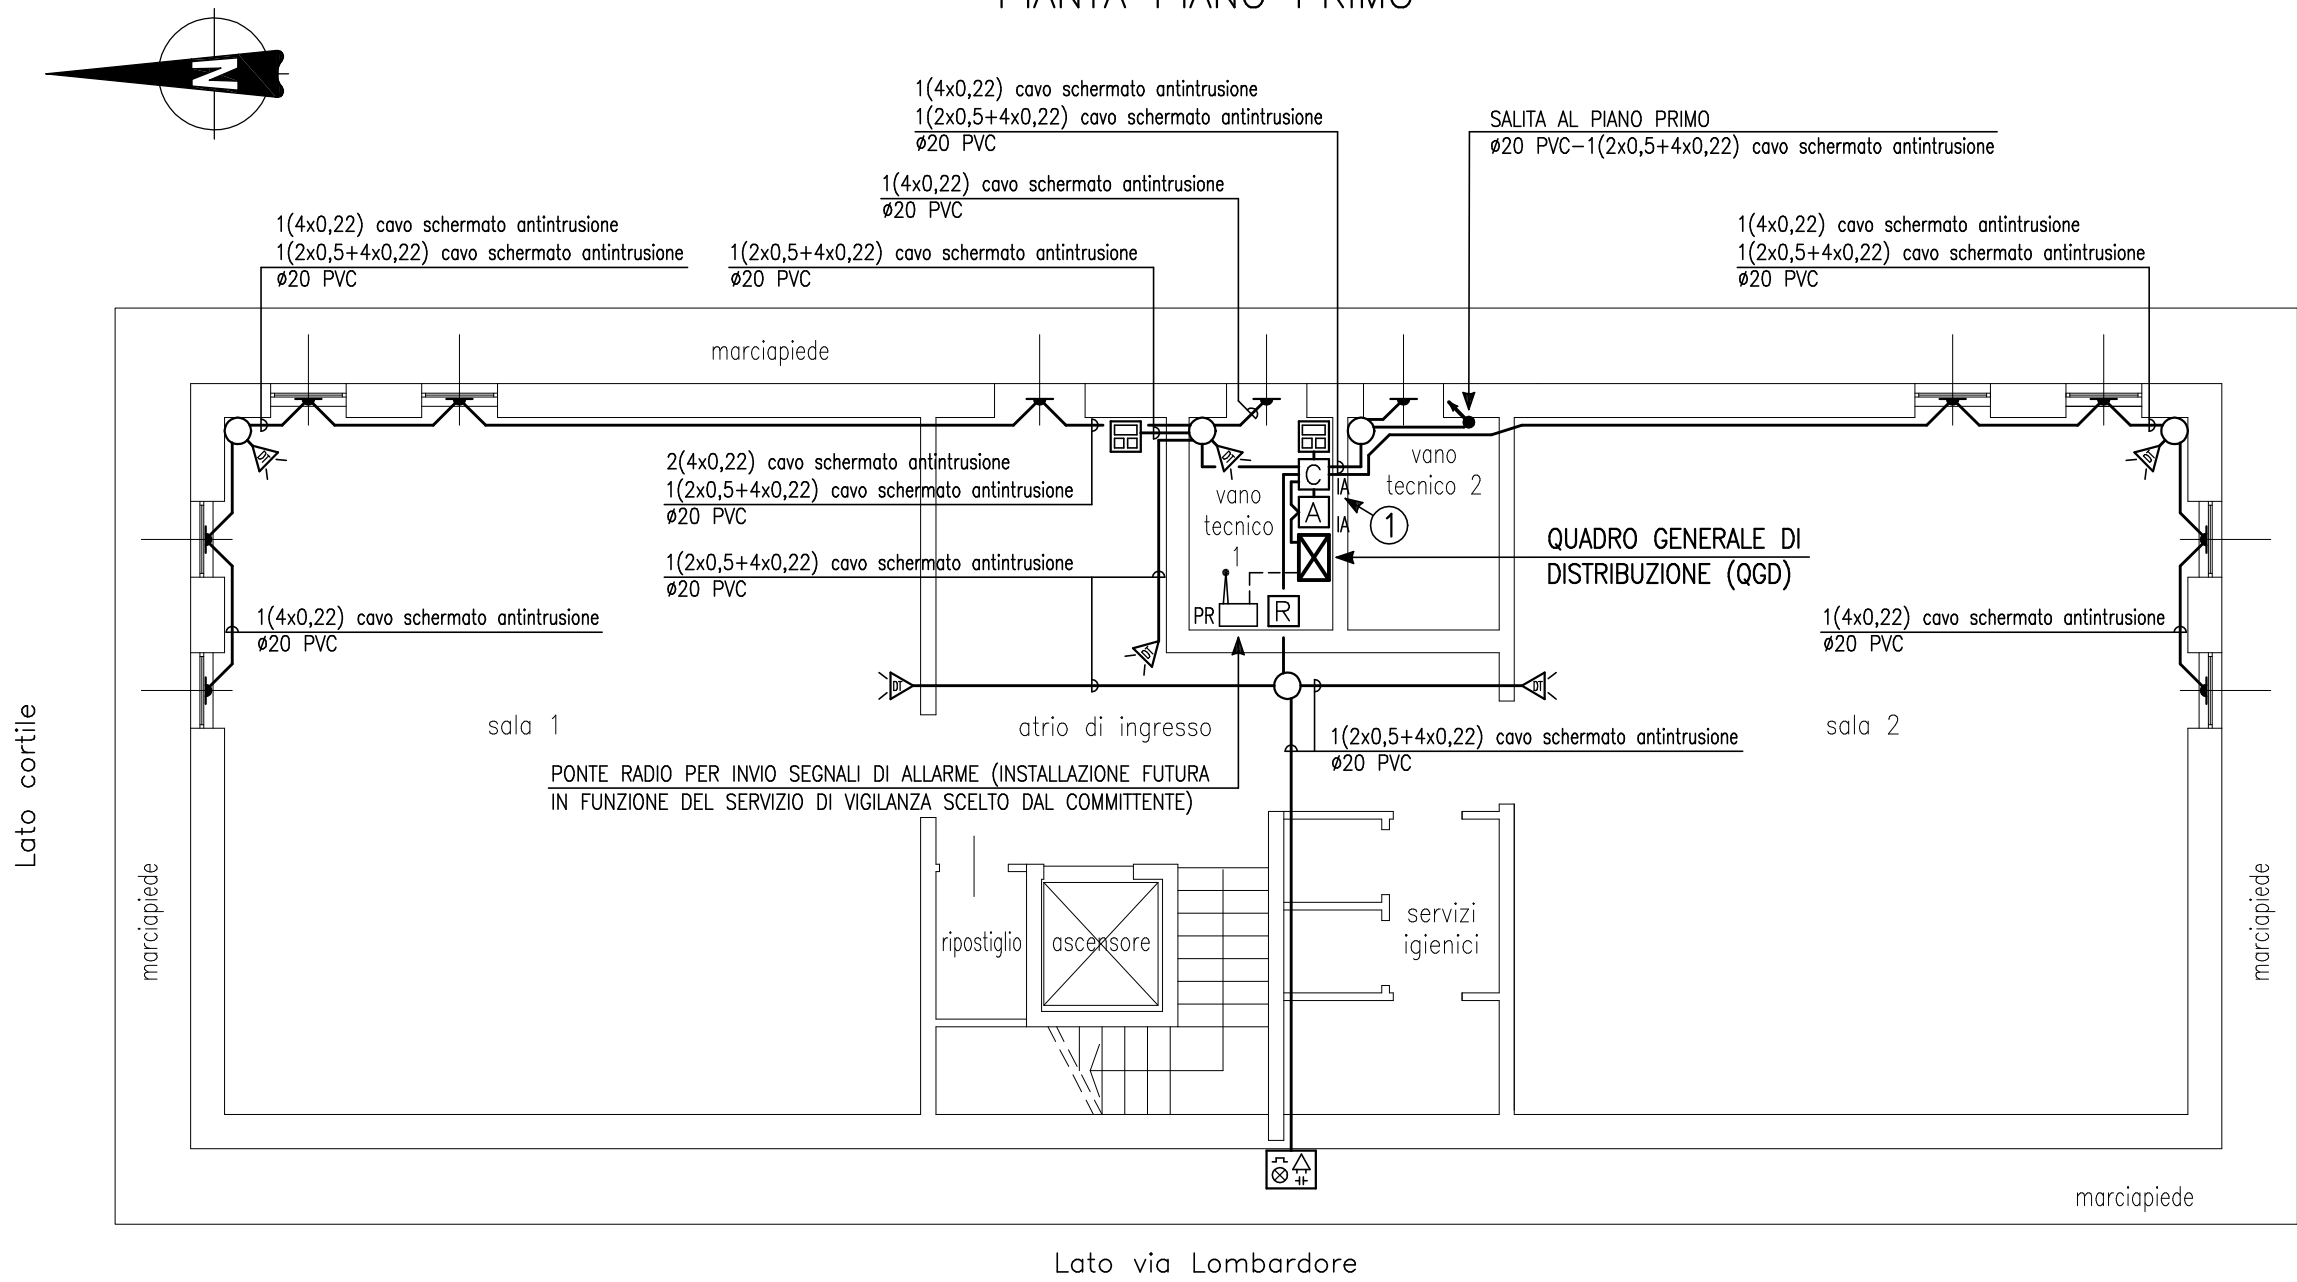

PIANTA PIANO TERRA

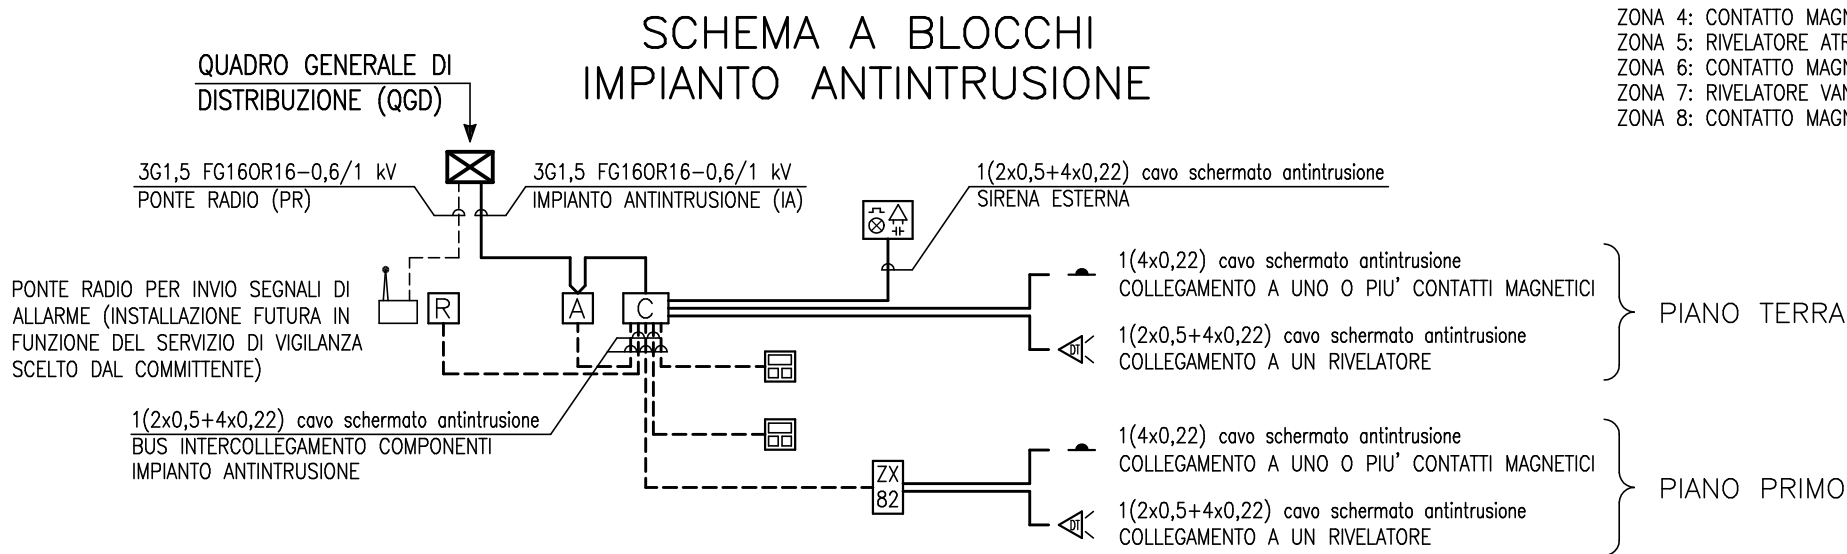

- ① CENTRALE ANTINTRUSIONE PARADOX EVOHD+ (8 ZONE): + ESPANSIONE PARADOX ZX8 (8 ZONE) ALL'INTERNO DELLA CENTRALE:
- | | |
|--|-----------------------------------|
| ZONA 1: CONTATTI MAGNETICI SALA 1 | ZONA 1: CONTATTI MAGNETICI SALA 2 |
| ZONA 2: RIVELATORE 1 SALA 1 | ZONA 2: RIVELATORE 1 SALA 2 |
| ZONA 3: RIVELATORE 2 SALA 1 | ZONA 3: RIVELATORE 2 SALA 2 |
| ZONA 4: CONTATTO MAGNETICO ATRIO DI INGRESSO | ZONA 4: TAMPER |
| ZONA 5: RIVELATORE ATRIO DI INGRESSO | ZONA 5: TAMPER SIRENA ESTERNA |
| ZONA 6: CONTATTO MAGNETICO VANO TECNICO 1 | ZONA 6: DISPONIBILE |
| ZONA 7: RIVELATORE VANO TECNICO 1 | ZONA 7: DISPONIBILE |
| ZONA 8: CONTATTO MAGNETICO VANO TECNICO 2 | ZONA 8: DISPONIBILE |



Paolo Delfino

LEGENDA

- TUBO DI PVC RIGIDO, TIPO MEDIO, CEI EN 61386, PER IMPIANTI ELETTRICI, IN VISTA A PARETE/SOFFITTO
- PUNTO DI SALITA/DISCESA DELLE CONDUTTURE
- CASSETTA DI PASSAGGIO IN VISTA A PARETE/SOFFITTO
- CENTRALE ANTINTRUSIONE A MICROPROCESSORE A 8 ZONE CABLATE, PARADOX EVOHD+ (PXD92HDP) O EQUIVALENTE COMPLETA DI MODULO ESPANSIONE 8 ZONE CABLATE, PARADOX ZX8 (PXPRZ-8) O EQUIVALENTE E BATTERIA RICARICABILE AL PIOMBO 12 Vdc, 7 Ah
- MODULO ALIMENTATORE SWITCHING 2,5 A SUPPLEMENTARE, COMPLETAMENTE SUPERVISIONATO CON COLLEGAMENTO SU BUS, PARADOX PS25 (PXDP25) O EQUIVALENTE COMPLETO DI TRASFORMATORE TOROIDALE 230/16 Vac, 80 VA, PER ALIMENTATORE SUPPLEMENTARE, PARADOX TF40/16 (TFP40VA) O EQUIVALENTE, CONTENITORE METALLICO PER ALIMENTATORE SUPPLEMENTARE, DIMENSIONI 280(b)x280(h)x76(p) mm, PARADOX BOX-1 (PX-BOX1) O EQUIVALENTE E BATTERIA RICARICABILE AL PIOMBO 12 Vdc, 7 Ah
- TASTIERA CON VISUALIZZATORE ALFANUMERICO LCD CON RETROILLUMINAZIONE COLORE BLU AD ALTA VISIBILITÀ, 2 RIGHE DI 16 CARATTERI CON SCRITTE PROGRAMMABILI (CON CHIAVE MEMORIA, SOFTWARE BABYWARE, NEWARE O CON LA FUNZIONE "COPIA MODULO"), SPORTELLLO VERTICALE DI PROTEZIONE DEI TASTI, PARADOX K641+ (PXD641E1) O EQUIVALENTE
- MODULO 4 USCITE A RELE', 5 A PROGRAMMABILI, CON COLLEGAMENTO SU BUS (DA INSTALLARE ALL'INTERNO DELLA CENTRALE). PERMETTE L'ATTIVAZIONE DI SIRENE, LUCI, PORTE O CANCELLI AUTOMATICI, PARADOX PGM4 (PXPRPG4) O EQUIVALENTE. DA UTILIZZARE PER INVIO SEGNALI DI ALLARME TRAMITE PONTE RADIO (PONTE RADIO ESCLUSO - INSTALLAZIONE FUTURA IN FUNZIONE DEL SERVIZIO DI VIGILANZA SCELTO DAL COMMITTENTE)
- MODULO ESPANSIONE 8 ZONE FORNITO IN CONTENITORE ABS. DISPONE DI INDICATORI LED SUL FRONTALINO PER VISUALIZZARE LO STATO DI OGNI INGRESSO DI ZONA IN TEMPO REALE PER FACILITARE L'INSTALLAZIONE E LA MANUTENZIONE, PARADOX ZX82 (PXPRZX82) O EQUIVALENTE
- CONTATTO MAGNETICO PER MONTAGGIO SUPERFICIALE IN INTERNO O IN ESTERNO, SCATOLINO GRANDE IN ALLUMINIO, CONTATTO DI ALLARME NC, AUTOPROTEZIONE h24 NO, NEXTTEC (NCM22) O EQUIVALENTE
- RIVELATORE DIGITALE A DOPPIA TECNOLOGIA (INFRAROSSI E MICROONDE) CON FUNZIONE ANTIMASCHERAMENTO, ANGOLO 90°, PORTATA m 12x12, PARADOX 525DM (PX-525AM) O EQUIVALENTE COMPLETO DI SQUADRETTA A SNODO PER INSTALLAZIONE, PARADOX SB469 (PX-469) O EQUIVALENTE
- SIRENA A LED AUTOALIMENTATA, PER ESTERNO, POTENZA ACUSTICA 103 dB A 1m, AUTOPROTETTA DA RIMOZIONE E APERTURA, BASE IN ABS E CALOTTA IN POLICARBONATO, DIMENSIONI 213x288x80 mm, NEXTTEC (NSE50) O EQUIVALENTE COMPLETA DI BATTERIA 12 Vdc - 2 Ah

NOTA BENE:

IL PRESENTE DISEGNO E' VALIDO SOLO PER L'IMPIANTO ANTINTRUSIONE. POTREBBE NON ESSERE AGGIORNATO PER LA RAPPRESENTAZIONE DELLE OPERE EDILI (FARE RIFERIMENTO AGLI SPECIFICI DISEGNI)

MARCHE E MODELLI DEI COMPONENTI INDICATI NEL PRESENTE PROGETTO SONO DA CONSIDERARSI INDICATIVI, INSERITI UNICAMENTE PER MEGLIO CHIARIRE PRESTAZIONI O REQUISITI FUNZIONALI DEL PRODOTTO CHE SI INTENDE INSTALLARE. PERTANTO OGNI INDICAZIONE DI MARCA E MODELLO DEVE INTENDERSI "O EQUIVALENTE" (Art. 68 D.Lgs. 50/2016)

DOPO LA POSA DEI TUBI DOVRANNO ESSERE RIPRISTINATI I GRADI DI COMPARTIMENTAZIONE ORIGINARI DELLE PARETI ATTRAVERSATE CON BARRIERE TAGLIAFIAMMA COSTITUITE DA APPOSTI PRODOTTI A SCHIUMA CON UGUALE RESISTENZA AL FUOCO PER LA CHIUSURA DEGLI INTERSTIZI E DEGLI SPAZI DI PICCOLE DIMENSIONI

AGG.	DATA	DESCRIZIONE
COMMITTENTE: COMUNE DI VOLPIANO P.zza VITTORIO EMANUELE II, 12 - VOLPIANO (TO)		
PROGETTO: ADEGUAMENTO E MANUTENZIONE STRAORDINARIA DELL'ARCHIVIO IN VIA LOMBARDORE - CUP J72H25001160004 Via CERVINO, sn - VOLPIANO (TO)		
IMPIANTO ANTINTRUSIONE PIANTE PIANI TERRA E PRIMO		
LUG 2026 DATA	1:100 SCALA	
E-IEF 07 DISEGNO	AGG.	
A termini delle vigenti Leggi sui diritti d'autore questo disegno non potrà essere copiato o riprodotto anche parzialmente da terzi senza autorizzazione scritta		