

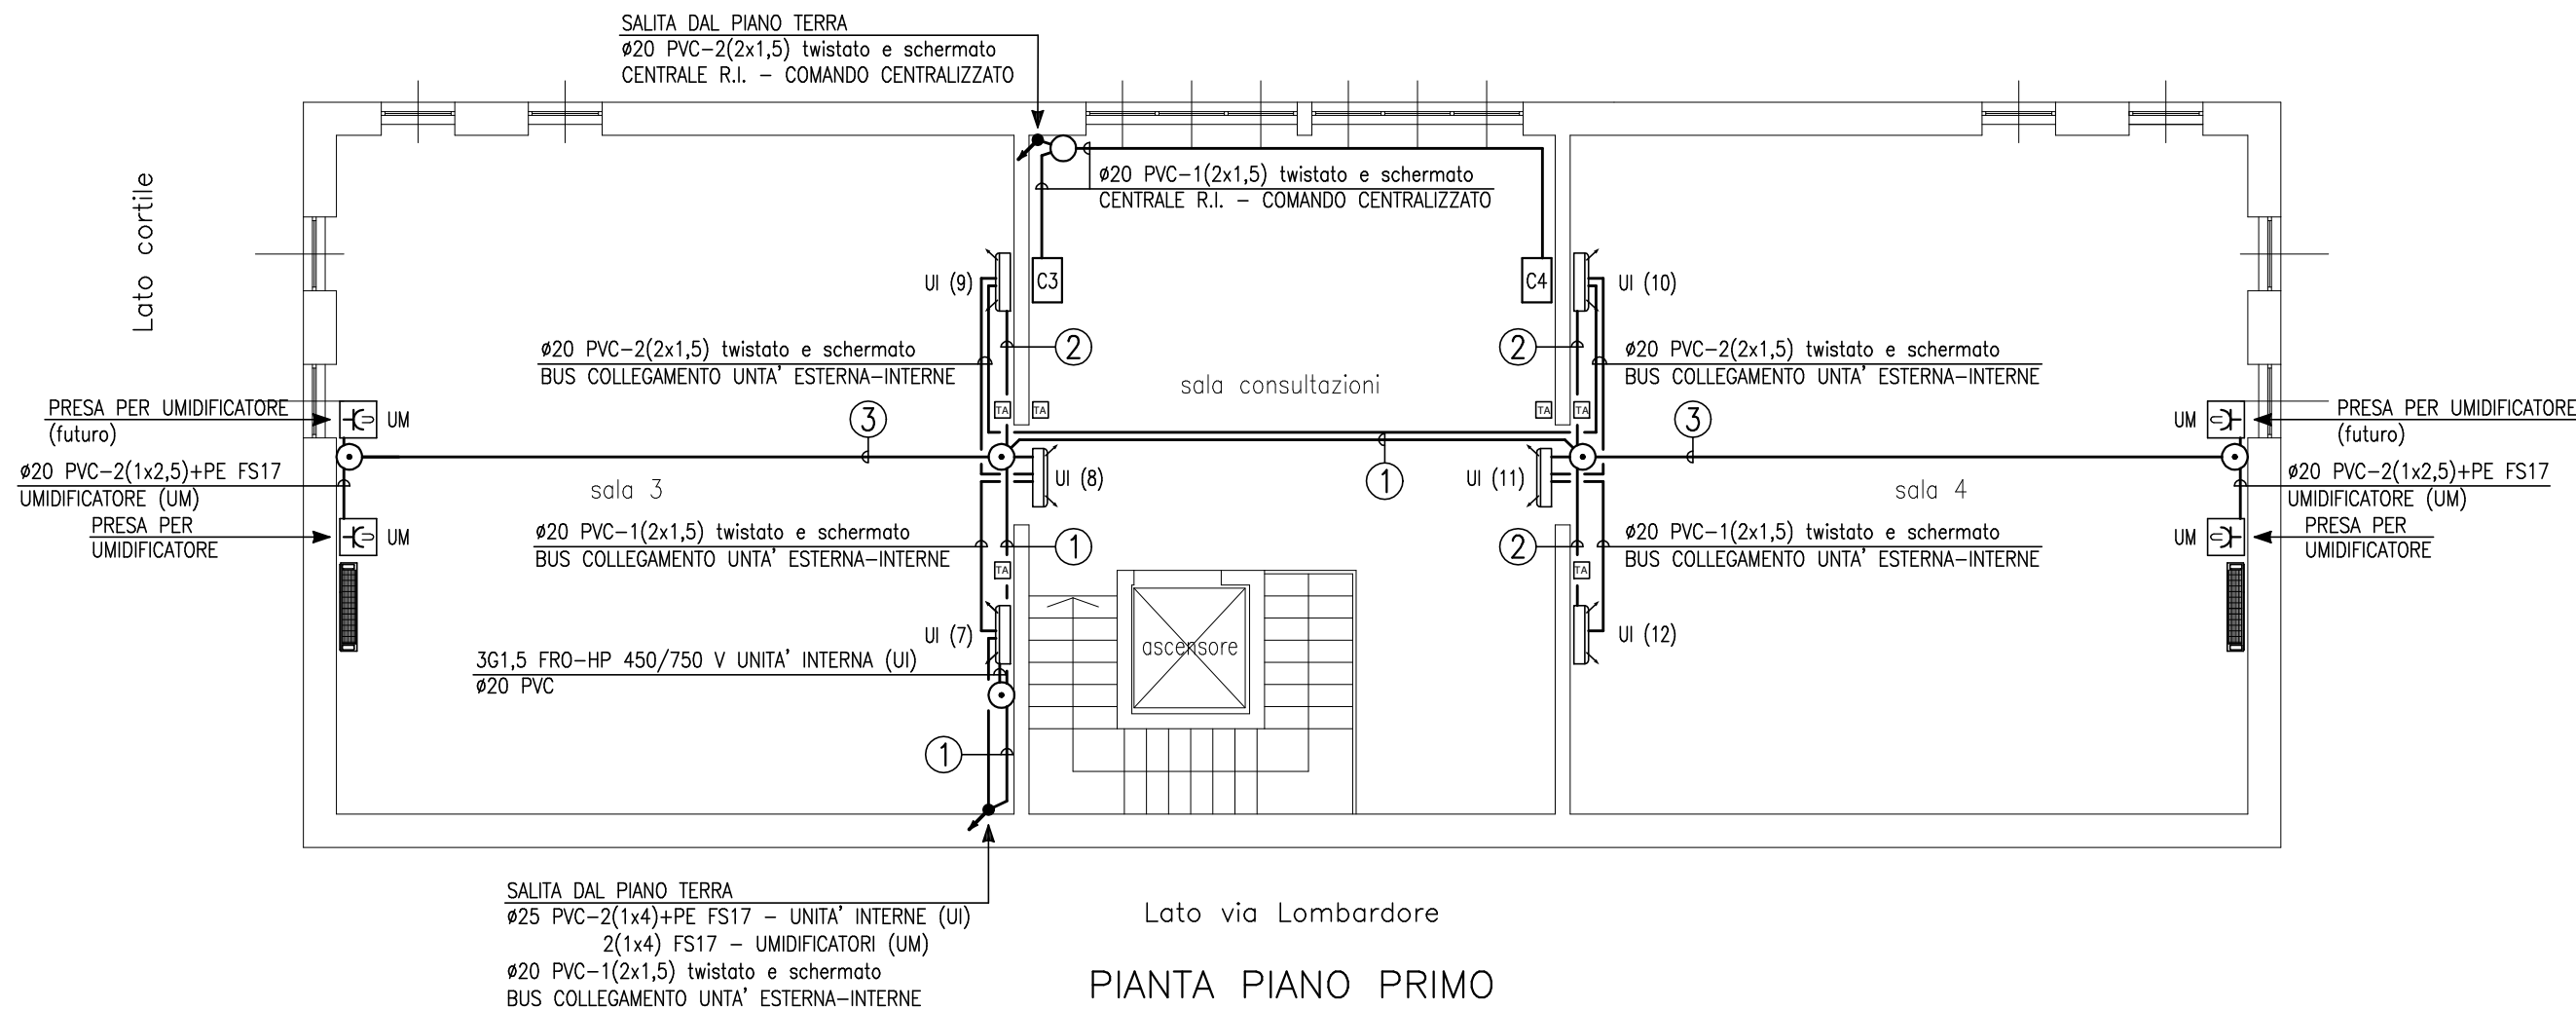


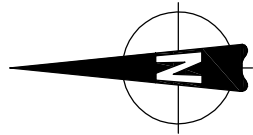

- ① 2(1x4)+PE FS17 - UNITA' INTERNE (UI)
2(1x4) FS17 - UMIDIFICATORI (UM)
ø25 PVC
- ② 3G1,5 FRO-HP 450/750 V - UNITA' INTERNA (UI)
ø20 PVC
- ③ 2(1x4)+PE FS17 - UMIDIFICATORI (UM)
ø20 PVC
- ④ 1(4x16) FG160R16-0,6/1 kV - UNITA' ESTERNA (UE)
1x16 FS17 G/V - PE
ø50 PVC
- ⑤ 1(4x16) FG160R16-0,6/1 kV - UNITA' ESTERNA (UE)
1x16 FS17 G/V - PE
ø50 AcZn

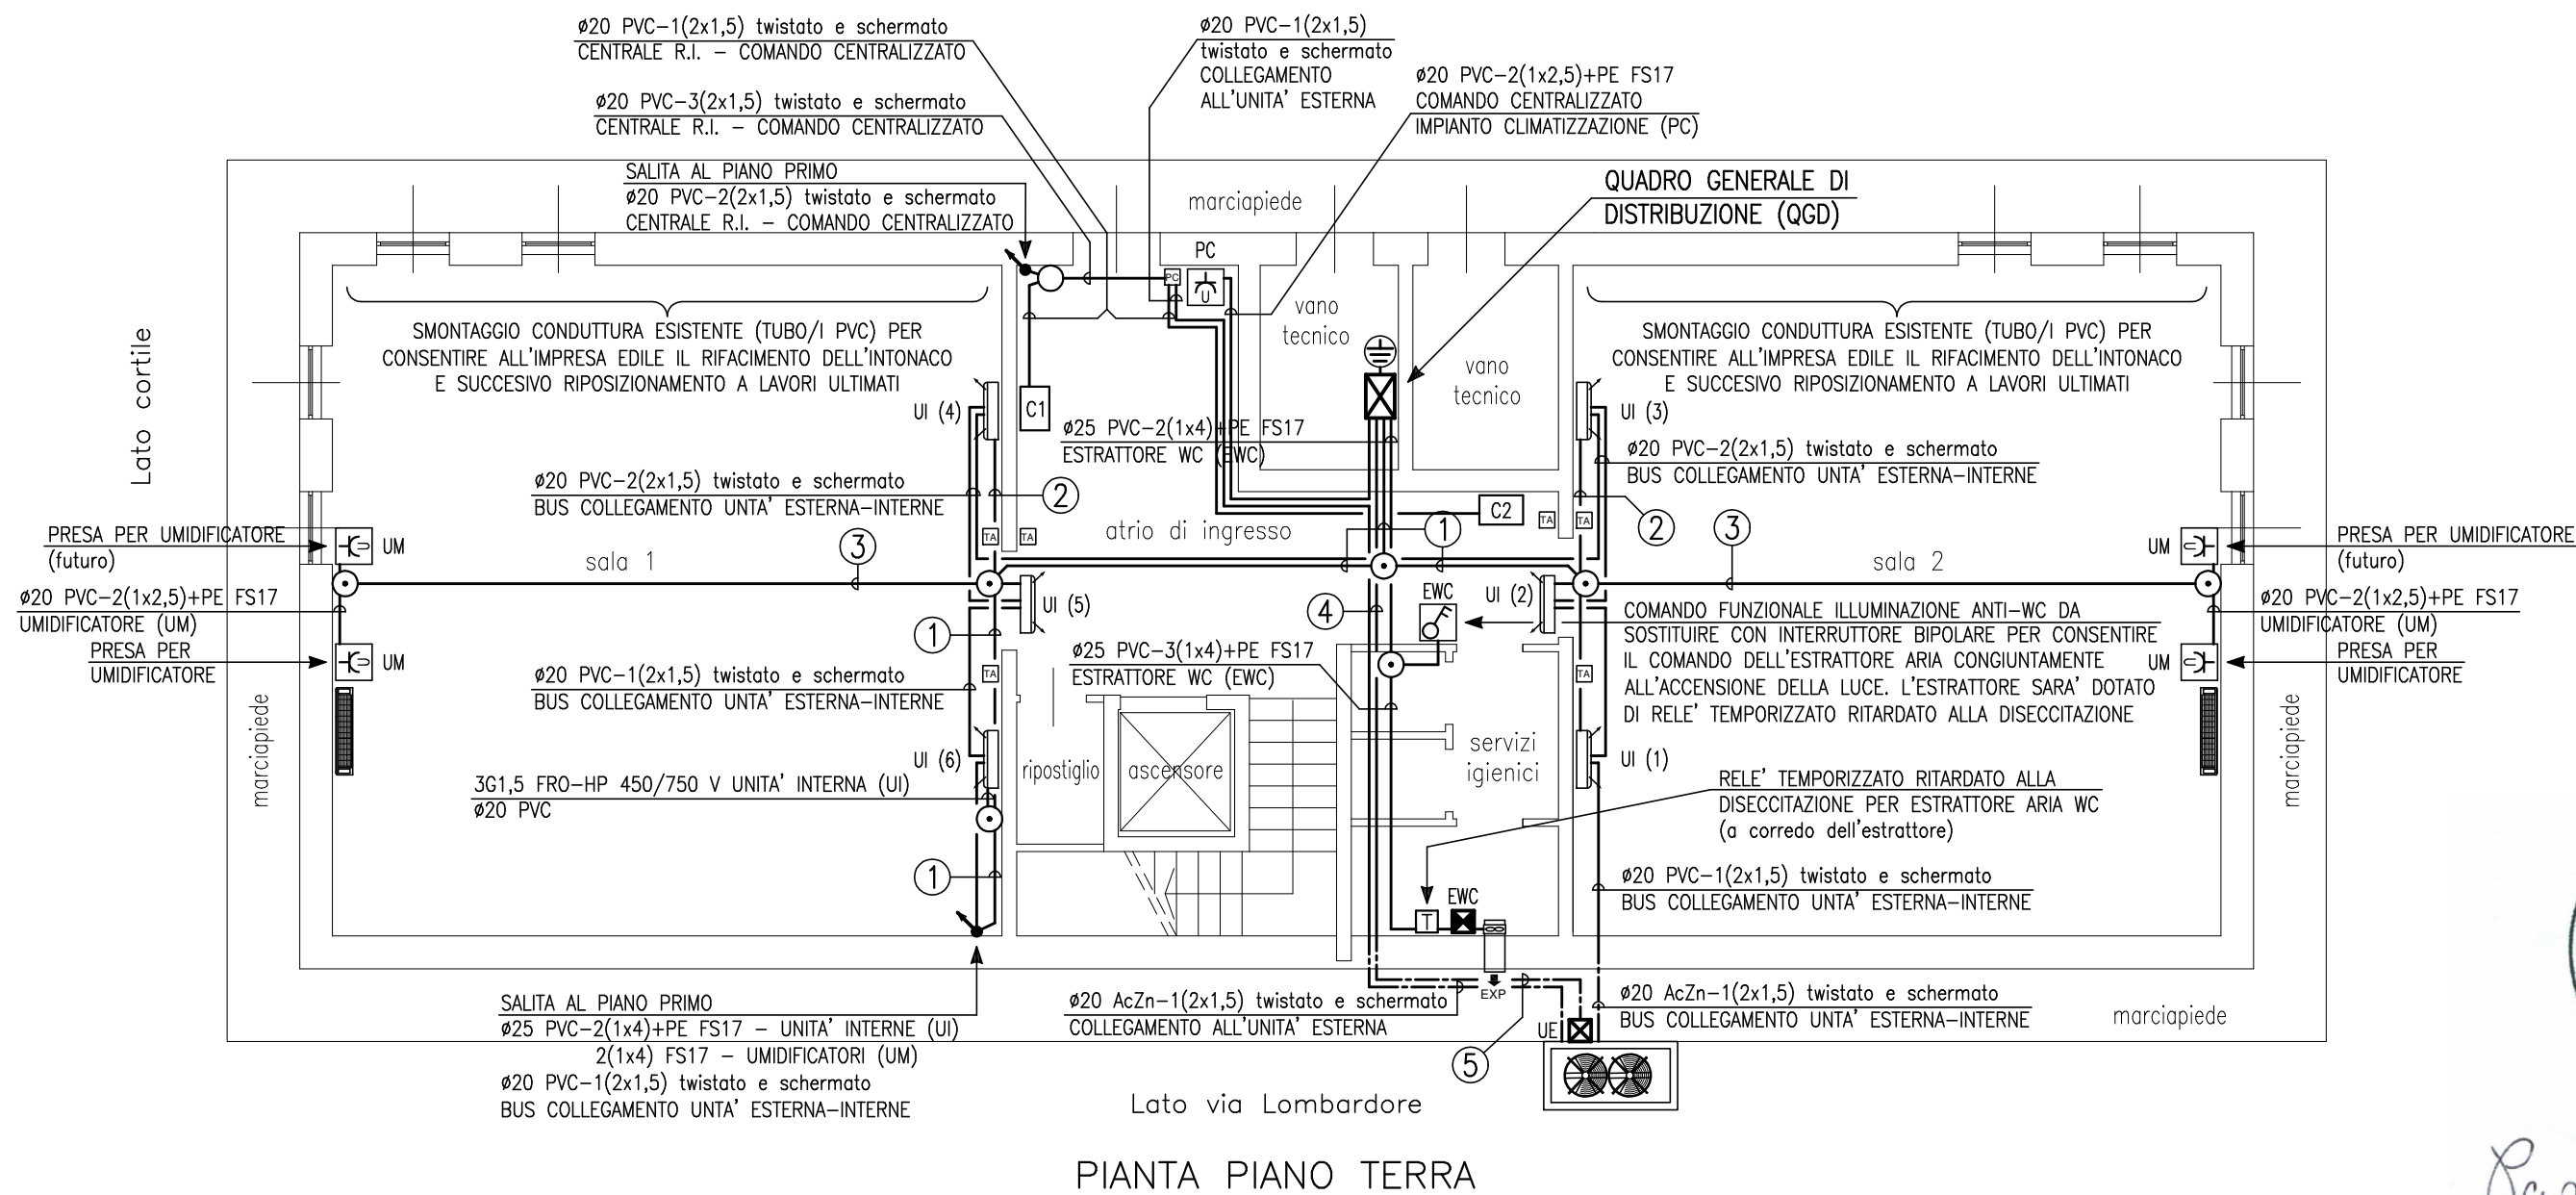

- TUBO DI PVC RIGIDO, TIPO MEDIO, CEI EN 61386, PER IMPIANTI ELETTRICI, IN VISTA A PARETE/SOFFITTO
- TUBO DI AcZn RIGIDO, CEI EN 61386, PER IMPIANTI ELETTRICI, IN VISTA A PARETE/SOFFITTO
- ⊕ COLLETTORE PRINCIPALE DI TERRA COSTITUITO DA APPOSITA BARRETTA FISSATA A PARETE E/O ALL'INTERNO DEI QUADRI ELETTRICI, PREDISPOSTA CON MORSETTI A VITE PER LA CONNESSIONE DEI CONDUTTORI DI TERRA, DI PROTEZIONE ED EQUIPOTENZIALI
- ↗ ↘ PUNTO DI SALITA/DISCESA DELLE CONDUTTURE
- CASSETTA DI DERIVAZIONE IN VISTA A PARETE/SOFFITTO
- CASSETTA DI PASSAGGIO IN VISTA A PARETE/SOFFITTO
- ⊞ PRESA 2P+T 10/16 A, 230 V, TIPO P40 IN CONTENITORE DA PARETE IN MATERIALE ISOLANTE, IP 55
- UNITA' INTERNA CONDIZIONATORE V=230 V - P=100 W
DA ALIMENTARE TRAMITE INTERRUTTORE BIPOLARE 16 A, 250 V, CON SPEZZONE DI CAVO FRO-HP 450/750 V, SEZIONE 3G1,5 PER LA CONNESSIONE AL CONDIZIONATORE
- ⊞ TERMOSTATO AMBIENTE (UNO PER OGNI UNITA' INTERNA) DA COLLEGARE ALL'UNITA' INTERNA CON CAVO SCHERMATO, SEZIONE 1(3x1,5) - POSA A CURA IMPRESA MECCANICA, COLLEGAMENTI A CURA IMPRESA ELETTRICA
- ⊞ COMANDO CENTRALIZZATO IMPIANTO CLIMATIZZAZIONE
- UNITA' ESTERNA CONDIZIONATORE V=400 V - CORRENTE ASSORBITA NOMINALE 24,49 A
- ⊞ SEZIONATORE SOTTOCARICO ANTINFORTUNISTICO PER MANUTENZIONE NON ELETTRICA 63 A, IV, IN CONTENITORE DA PARETE IN MATERIALE ISOLANTE IP 65
- ⊞ ESTRATTORE ARIA V=230 V - P=200 W
- ⊞ UMIDIFICATORE V=230 V - P=100 W
- ⊞ SEZIONATORE SOTTOCARICO ANTINFORTUNISTICO PER MANUTENZIONE NON ELETTRICA 16 A, II, IN CONTENITORE DA PARETE IN MATERIALE ISOLANTE IP 65
- ⊞ INTERRUTTORE BIPOLARE 16 A, 250 V, IN CONTENITORE DA PARETE IN MATERIALE ISOLANTE, IP 55
- CENTRALE RIVELAZIONE INCENDIO CONVENZIONALE INIM SmartLine 036-4 ESISTENTE SU CUI AGGIUNGERE LA SCHEDA DI INTERFACCIA 1 RELE' INIM REL1INT PER IL BLOCCO DELL'IMPIANTO DI CLIMATIZZAZIONE IN CASO DI INTERVENTO DELL'IMPIANTO DI SPEGNIMENTO A GAS INERTE.
NOTA BENE: IL NUOVO COMPONENTE NECESSITA DI PROGRAMMAZIONE SULLA CENTRALE

NOTA BENE:

IL PRESENTE DISEGNO E' VALIDO SOLO PER L'IMPIANTO ELETTRICO. POTREBBE NON ESSERE AGGIORNATO PER LA RAPPRESENTAZIONE DELLE OPERE EDILI E DEGLI IMPIANTI MECCANICI (FARE RIFERIMENTO AGLI SPECIFICI DISEGNI)

PER I COLLEGAMENTI AUSILIARI TRA UNITA' ESTERNA-INTERNE, COMANDO CENTRALIZZATO, ATTENERSI AGLI SCHEMI FORNITI DAL COSTRUTTORE INTERFACCIANDOLI CON LE INFORMAZIONI RICEVUTE DALL'IMPRESA MECCANICA

DOPO LA POSA DEI TUBI DOVRANNO ESSERE RIPRISTINATI I GRADI DI COMPARTIMENTAZIONE ORIGINARI DELLE PARETI ATTRAVERSATE CON BARRIERE TAGLIAFIAMMA COSTITUITE DA APPOSITI PRODOTTI A SCHIUMA CON UGUALE RESISTENZA AL FUOCO PER LA CHIUSURA DEGLI INTERSTIZI E DEGLI SPAZI DI PICCOLE DIMENSIONI



Paolo Delfino

AGG.	DATA	DESCRIZIONE
COMMITTENTE: COMUNE DI VOLPIANO P.zza VITTORIO EMANUELE II, 12 - VOLPIANO (TO)		
PROGETTO: ADEGUAMENTO E MANUTENZIONE STRAORDINARIA DELL'ARCHIVIO IN VIA LOMBARDORE - CUP J72H25001160004 Via CERVINO, sn - VOLPIANO (TO)		
IMPIANTO ELETTRICO A SERVIZIO IMPIANTO DI CLIMATIZZAZIONE E ADEGUAMENTO DELL'ESISTENTE PIANTE PIANI TERRA E PRIMO		
LUG 2026 DATA	1:100 SCALA	
E-IEF 06 DISEGNO	AGG.	