

Pianta suddivisione locali e lampade attuali - scala 1:100



Tabelle liste lampade per zona e locale

N° locale	Nome	Indice lampada	N° lampade	Potenza attuale locale	Potenza post intervento
1	Locale riposo 1	1	2	144 W	72 W
2	Zona lavabi 1	2	2	72 W	28 W
3	Servizi igienici 1	2	2	72 W	28 W
4	Area giochi 1	1	2	144 W	48 W
5	Area giochi e pranzo 1	1	7	504 W	269 W
6	Corridoio 1	2	1	36 W	22 W
7	Vano scala 1	2	1	36 W	22 W
8	Area giochi e pranzo 2	1	6	432 W	210 W
9	Locale riposo 2	1	2	144 W	70 W
10	Zona lavabi 2	2	2	72 W	28 W
11	Servizi igienici 2	1	1	72 W	28 W
12	Laboratorio educatrici 1	1	1	72 W	48 W
13	Spogliatoio 1	2	1	36 W	22 W
14	WC 1	3	1	40 W	16 W
15	WC 2	3	1	40 W	16 W
16	Antibagno 1	3	1	40 W	16 W
17	WC 3	3	1	40 W	16 W
18	Stanza psicomotricità 1	1	2	144 W	70 W
19	Antibagno 2	3	1	40 W	16 W
20	WC 4	3	1	40 W	16 W
21	Spogliatoio 2	3	1	40 W	16 W
22	WC 5	3	1	40 W	16 W
23	WC 6	3	1	40 W	16 W
24	Ufficio 1	1	1	72 W	35 W
25	Corridoio 2	1	7	504 W	168 W
26	Biblioteca 1	1	1	72 W	35 W
27	Area giochi 2	1	2	144 W	70 W
28	Stanza manipolazioni 1	1	1	72 W	44 W
29	Deposito 1	1	2	144 W	24 W

N° locale	Nome	Indice lampada	N° lampade	Potenza attuale locale	Potenza post intervento
1	Vano scala 2	2	1	36 W	22 W
2	Corridoio 3	2	4	144 W	88 W
3	Cucina	4	4	464 W	168 W
4	Antibagno 3	2	1	36 W	22 W
5	WC 7	3	1	40 W	16 W
6	Doccia 1	3	1	40 W	16 W
7	Spogliatoio 3	1	1	72 W	28 W
8	Spogliatoio 4	1	1	72 W	28 W
9	Antibagno 4	2	1	36 W	22 W
10	Doccia 2	3	1	40 W	16 W
11	Doccia 3	3	1	40 W	16 W
12	WC 8	2	1	36 W	16 W
13	WC 9	2	1	36 W	16 W
14	Lavanderia	4	4	464 W	140 W
15	Deposito 2	1	1	72 W	22 W

LISTA LAMPADE (PIANO INTERRATO)								
Indice	Produttore	Nome articolo	Codice articolo	Flusso luminoso	Fattore di diminuzione	Potenza allacciata	Numero	Legenda
1	Philips	2xMASTER TL-D Super 80 36W-840	MASTER TL-D Super 80 36W-840	6700 lm	0.80	72 W	37	
2	Philips	2xMASTER TL-D Xtreme 18W-840	MASTER TL-D Xtreme 18W-840	2600 lm	0.80	36 W	9	
3	Philips	MASTER TL-E Super 80 40W-840	MASTER TL-E Super 80 40W-840	3200 lm	0.80	40 W	9	

LISTA LAMPADE (PIANO RIALZATO)								
Indice	Produttore	Nome articolo	Codice articolo	Flusso luminoso	Fattore di diminuzione	Potenza allacciata	Numero	Legenda
1	Philips	2xMASTER TL-D Super 80 36W-840	MASTER TL-D Super 80 36W-840	6700 lm	0.80	72 W	3	
2	Philips	2xMASTER TL-D Xtreme 18W-840	MASTER TL-D Xtreme 18W-840	2600 lm	0.80	36 W	9	
3	Philips	MASTER TL-E Super 80 40W-840	MASTER TL-E Super 80 40W-840	3200 lm	0.80	40 W	4	
4	Philips	2xMASTER TL-D Super 80 58W-840	MASTER TL-D Super 80 58W-840	10480 lm	0.80	116 W	8	

Schede tecniche corpi illuminanti attuali

<p>2x PHILIPS MASTER TL-D Super 80 36W-840</p> <table><tr><td>Articolo No.</td><td>110053</td></tr><tr><td>Potenza</td><td>72 W</td></tr><tr><td>Φlampadina</td><td>-</td></tr><tr><td>Φlampada</td><td>6700 lm</td></tr><tr><td>η</td><td>-</td></tr><tr><td>Efficienza</td><td>93.1 lm/W</td></tr><tr><td>CCT</td><td>4000 K</td></tr><tr><td>CRI</td><td>80</td></tr></table>	Articolo No.	110053	Potenza	72 W	Φlampadina	-	Φlampada	6700 lm	η	-	Efficienza	93.1 lm/W	CCT	4000 K	CRI	80	<p>2x PHILIPS MASTER TL-D Xtreme 18W-840</p> <table><tr><td>Articolo No.</td><td>157110</td></tr><tr><td>Potenza</td><td>36 W</td></tr><tr><td>Φlampadina</td><td>-</td></tr><tr><td>Φlampada</td><td>2600 lm</td></tr><tr><td>η</td><td>-</td></tr><tr><td>Efficienza</td><td>72.2 lm/W</td></tr><tr><td>CCT</td><td>4000 K</td></tr><tr><td>CRI</td><td>80</td></tr></table>	Articolo No.	157110	Potenza	36 W	Φlampadina	-	Φlampada	2600 lm	η	-	Efficienza	72.2 lm/W	CCT	4000 K	CRI	80
Articolo No.	110053																																
Potenza	72 W																																
Φlampadina	-																																
Φlampada	6700 lm																																
η	-																																
Efficienza	93.1 lm/W																																
CCT	4000 K																																
CRI	80																																
Articolo No.	157110																																
Potenza	36 W																																
Φlampadina	-																																
Φlampada	2600 lm																																
η	-																																
Efficienza	72.2 lm/W																																
CCT	4000 K																																
CRI	80																																
<p>PHILIPS MASTER TL-E Super 80 40W-840</p> <table><tr><td>Articolo No.</td><td>153938</td></tr><tr><td>Potenza</td><td>40 W</td></tr><tr><td>Φlampadina</td><td>-</td></tr><tr><td>Φlampada</td><td>3200 lm</td></tr><tr><td>η</td><td>-</td></tr><tr><td>Efficienza</td><td>80.0 lm/W</td></tr><tr><td>CCT</td><td>4000 K</td></tr><tr><td>CRI</td><td>80</td></tr></table>	Articolo No.	153938	Potenza	40 W	Φlampadina	-	Φlampada	3200 lm	η	-	Efficienza	80.0 lm/W	CCT	4000 K	CRI	80	<p>2x PHILIPS MASTER TL-D Super 80 58W-840</p> <table><tr><td>Articolo No.</td><td>110311</td></tr><tr><td>Potenza</td><td>116 W</td></tr><tr><td>Φlampadina</td><td>-</td></tr><tr><td>Φlampada</td><td>10480 lm</td></tr><tr><td>η</td><td>-</td></tr><tr><td>Efficienza</td><td>90.3 lm/W</td></tr><tr><td>CCT</td><td>4000 K</td></tr><tr><td>CRI</td><td>80</td></tr></table>	Articolo No.	110311	Potenza	116 W	Φlampadina	-	Φlampada	10480 lm	η	-	Efficienza	90.3 lm/W	CCT	4000 K	CRI	80
Articolo No.	153938																																
Potenza	40 W																																
Φlampadina	-																																
Φlampada	3200 lm																																
η	-																																
Efficienza	80.0 lm/W																																
CCT	4000 K																																
CRI	80																																
Articolo No.	110311																																
Potenza	116 W																																
Φlampadina	-																																
Φlampada	10480 lm																																
η	-																																
Efficienza	90.3 lm/W																																
CCT	4000 K																																
CRI	80																																


Risparmi in potenza ante operam - post operam

Zona	N° locale	Nome locale	% risparmio potenza
Piano rialzato	1	Locale riposo 1	50.0
Piano rialzato	2	Zona lavabi 1	61.1
Piano rialzato	3	Servizi igienici 1	61.1
Piano rialzato	4	Area giochi 1	66.7
Piano rialzato	5	Area giochi e pranzo 1	46.6
Piano rialzato	6	Corridoio 1	38.9
Piano rialzato	7	Vano scala 1	38.9
Piano rialzato	8	Area giochi e pranzo 2	51.4
Piano rialzato	9	Locale riposo 2	51.4
Piano rialzato	10	Zona lavabi 2	61.1
Piano rialzato	11	Servizi igienici 2	61.1
Piano rialzato	12	Laboratorio educatrici 1	33.3
Piano rialzato	13	Spogliatoio 1	38.9
Piano rialzato	14	WC 1	60.0
Piano rialzato	15	WC 2	60.0

Zona	N° locale	Nome locale	% risparmio potenza
Piano rialzato	16	Antibagno 1	60.0
Piano rialzato	17	WC 3	60.0
Piano rialzato	18	Stanza psicomotricità 1	51.4
Piano rialzato	19	Antibagno 2	60.0
Piano rialzato	20	WC 4	60.0
Piano rialzato	21	Spogliatoio 2	45.0
Piano rialzato	22	WC 5	60.0
Piano rialzato	23	WC 6	60.0
Piano rialzato	24	Ufficio 1	51.4
Piano rialzato	25	Corridoio 2	66.7
Piano rialzato	26	Biblioteca 1	51.4
Piano rialzato	27	Area giochi 2	51.4
Piano rialzato	28	Stanza manipolazioni 1	38.9
Piano rialzato	29	Deposito 1	83.3
Piano interrato	1	Vano scala 2	38.9

Zona	N° locale	Nome locale	% risparmio potenza
Piano interrato	2	Corridoio 3	38.9
Piano interrato	3	Cucina	63.8
Piano interrato	4	Antibagno 3	38.9
Piano interrato	5	WC 7	60.0
Piano interrato	6	Doccia 1	60.0
Piano interrato	7	Spogliatoio 3	61.1
Piano interrato	8	Spogliatoio 4	61.1
Piano interrato	9	Antibagno 4	38.9
Piano interrato	10	Doccia 2	60.0
Piano interrato	11	Doccia 3	60.0
Piano interrato	12	WC 8	55.6
Piano interrato	13	WC 9	55.6
Piano interrato	14	Lavanderia	69.8
Piano interrato	15	Deposito 2	69.4

Documentazione fotografica stato attuale

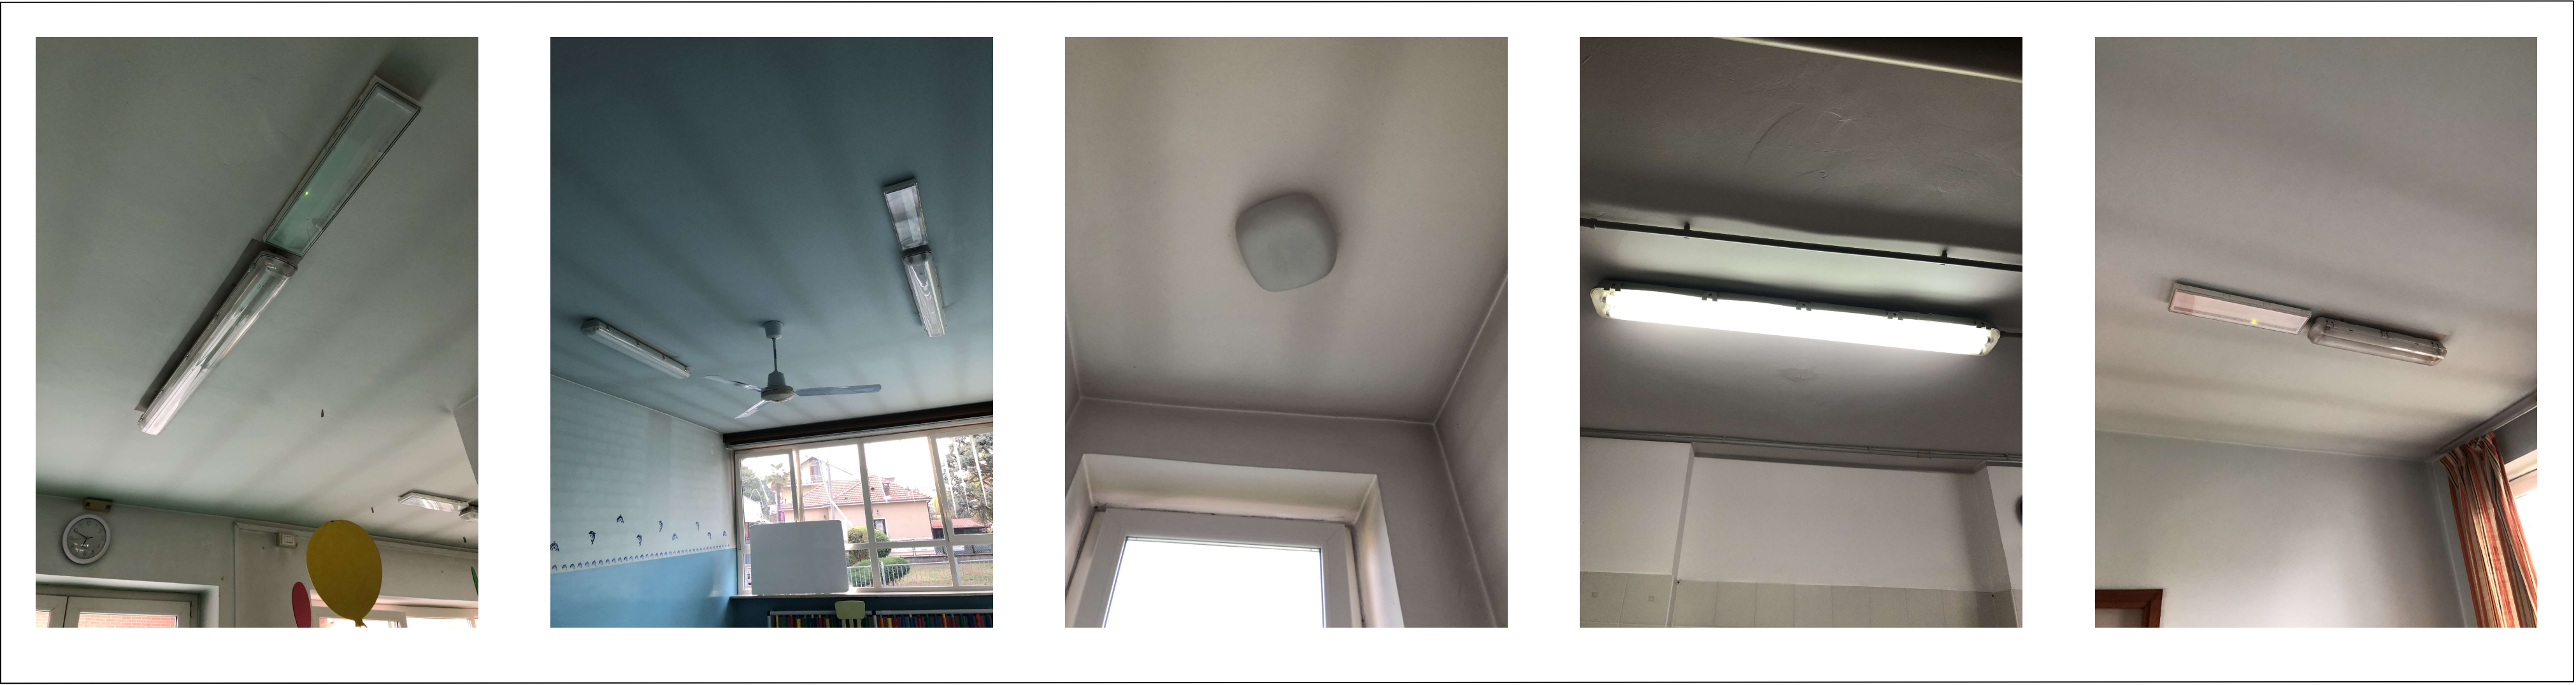

Città metropolitana di Torino
COMUNE DI VOLPIANO
Via Novara 18 - 10088

PROGETTO ESECUTIVO
DOCUMENTI DI PROGETTO

LAVORI DI RELAMPING ASILO NIDO COMUNALE "IL GIARDINO DEI PICCOLI"
CUP: J74D25002180009

TITOLO ELABORATO:

TAVOLA STATO DI FATTO

REFERIMENTO:

P-01

Rivarolo Canavese
10086 Torino, Italia
via San Francesco n.23
+39 011 3760861177
info@unossei.com
P.IVA 13108050017

COMMITTENTE:
Comune di Volpiano
RUP Arch. Monica Veronese

FIRMA:

PROGETTISTA:
Ing. Davide MUNARI
+39 3292608727
davide.munari@unossei.com

TIMBRO E FIRMA:

VERSIONE	DATA	OGGETTO	modificato da:	controllato da:	approvato da:
V0	02/12/2025	Prima stesura	R.O.	Ing. Davide Munari	Ing. Davide Munari