

Pianta suddivisione locali e curve isolux - scala 1:100

Tabelle liste lampade per zona e locale

Schede tecniche corpi illuminanti attuali

2x PHILIPS MASTER
TL-D Super 80 58W-840


Articolo No.	110311
Potenza	116 W
Φlampadina	-
Φlampada	10480 lm
η	-
Efficienza	90.3 lm/W
CCT	4000 K
CRI	80

BEGHELLI T8 58W
1200mm

Articolo No.	-
Potenza	58 W
Φlampadina	-
Φlampada	5240 lm
η	-
Efficienza	90.3 lm/W
CCT	4000 K
CRI	80

PHILIPS TL-D 36W/33 -
640 1SL/25

Articolo No.	-
Potenza	36 W
Φlampadina	-
Φlampada	2850 lm
η	-
Efficienza	79.2 lm/W
CCT	4100 K
CRI	63

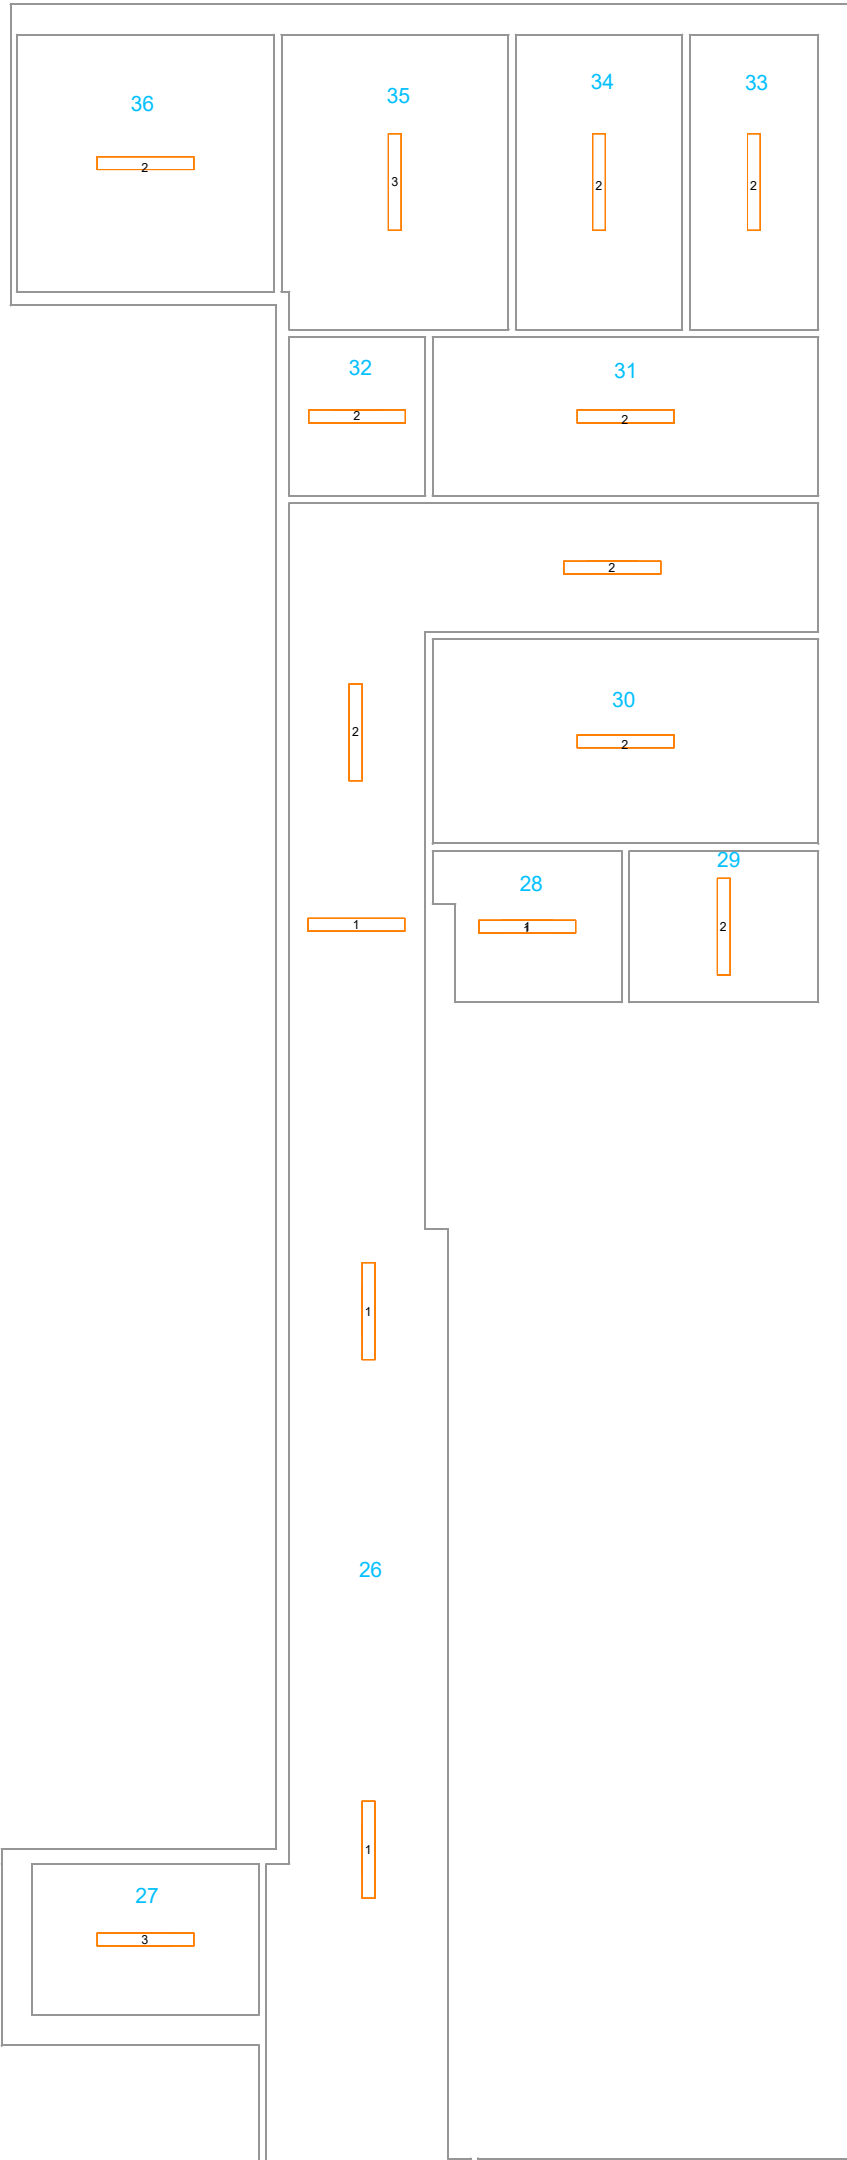


N° locale	Nome	Indice lampada	N° lampade	Potenza attuale locale	Potenza post intervento
1	Aula 1	1	4	464 W	204 W
2	Aula 2	1	4	464 W	204 W
3	Aula 3	1	4	464 W	204 W
4	Aula 4	1	4	464 W	204 W
5	Aula 5	1	4	464 W	204 W
6	Aula 6	1	4	464 W	204 W
7	Aula 7	1	4	464 W	204 W
8	Aula 8	1	4	464 W	204 W
9	Aula 9	1	4	464 W	204 W
10	Aula 10	1	4	464 W	204 W
11	Zona lavabi 1	2	1	58 W	28 W
12	Servizi igienici 1	2	2	116 W	28 W
13	Ripostiglio 1	3	1	36 W	19 W
14	WC insegnanti e disabili 1	2	1	58 W	28 W
15	Sala insegnanti 1	2	1	58 W	48 W
16	Guardiola 1	2	1	58 W	56 W
17	Vano scala 1	2	2	116 W	56 W
18	Sala bidelli 1	1	1	116 W	56 W
19	Vano scala 2	2	1	58 W	24 W
20	Corridoio 1	2	9	522 W	216 W
21	Corridoio 2	2	1	58 W	24 W
22	WC insegnanti e disabili 2	2	1	58 W	19 W
23	Ripostiglio 2	3	1	36 W	19 W
24	Servizi igienici 2	2	2	116 W	38 W
25	Zona lavabi 2	2	1	58 W	28 W
26	Corridoio 3	1 2	4 2	580 W	120 W
27	Locale sgombero 1	3	1	36 W	19 W
28	Docce 1	1	1	116 W	19 W
29	Servizi igienici 3	2	1	58 W	19 W
30	Zona lavabi 3	2	1	58 W	28 W
31	Spogliatoio maschile	2	1	58 W	28 W
32	WC disabili 1	2	1	58 W	19 W

N° locale	Nome	Indice lampada	N° lampade	Potenza attuale locale	Potenza post intervento
33	Servizi igienici 4	2	1	58 W	28 W
34	Docce 2	2	1	58 W	28 W
35	Ripostiglio 3	3	1	36 W	28 W
36	Corridoio 4	2	1	58 W	28 W
37	Vano scala 3	2	1	58 W	24 W

LISTA LAMPADE (PIANO TERRA)

Indice	Produttore	Nome articolo	Codice articolo	Flusso luminoso	Potenza allacciata	Numero	Legenda
1	Philips	2xMASTER TL-D Super 80 58W-840	MASTER TL-D Super 80 58W-840	10480 lm	116 W	46	
2	Beghelli	T8 - 58W 1200mm	T8 - 58W 1200mm	5240 lm	58 W	33	
3	Philips	TL-D 36W/33-640 1SL/25	TL-D 36W/33-640 1SL/25	2850 lm	36 W	4	

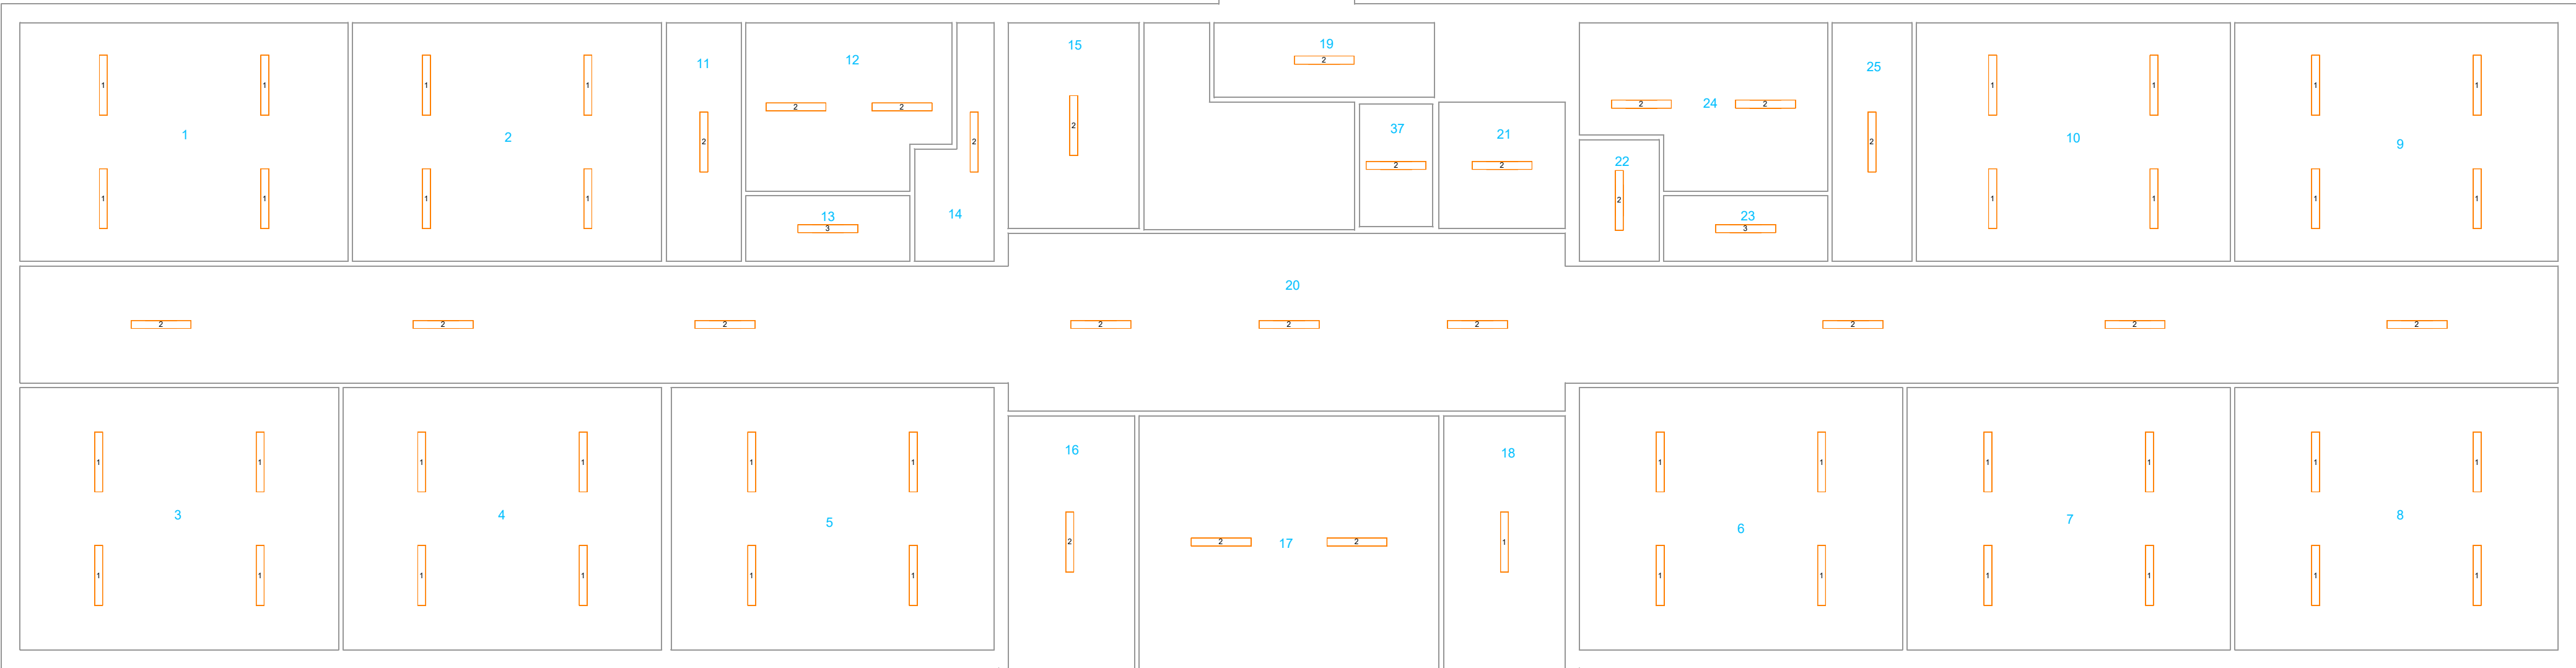

Città metropolitana di Torino
COMUNE DI VOLPIANO
Via Novara 18 - 10088

PROGETTO ESECUTIVO
DOCUMENTI DI PROGETTO

LAVORI DI RELAMPING SCUOLA PRIMARIA
"G. GHIROTTI"
CUP: J74D25002180009

TITOLO ELABORATO:
TAVOLA STATO DI FATTO - PIANO TERRA

RIFERIMENTO:
P-02

uno:sei
ARCHITECTURE
& ENGINEERING

Rivarolo Canavese
10086 Torino, Italia
via San Francesco n.23
+39 3780861177
info@unoasei.com
P.IVA 13108050017

COMMITTENTE:
Comune di Volpiano
RUP Arch. Monica Veronese

FIRMA:

PROGETTISTA
Ing. Davide MUNARI
+39 3292808727
davide.munari@unoasei.com

TIMBRO E FIRMA:



VERSIONE	DATA	OGGETTO	modificato da:	controllato da:	approvato da:
V0	02/12/2025	Prima stesura	R.O.	Ing. Davide Munari	Ing. Davide Munari