

Pianta suddivisione locali e curve isolux - scala 1:100

Tabelle liste lampade per zona e locale

Schede tecniche corpi illuminanti attuali

2x PHILIPS MASTER  
TL-D Super 80 58W-840

Articolo No.	110311
Potenza	116 W
Φlampadina	-
Φlampada	10480 lm
η	-
Efficienza	90.3 lm/W
CCT	4000 K
CRI	80

PHILIPS TL-D 36W/33 -  
640 1SL/25

Articolo No.	-
Potenza	36 W
Φlampadina	-
Φlampada	2850 lm
η	-
Efficienza	79.2 lm/W
CCT	4100 K
CRI	63

2 x PHILIPS TL-D  
Super 80 18W-840


Articolo No.	110303
Potenza	36 W
Φlampadina	-
Φlampada	2700 lm
η	-
Efficienza	75.0 lm/W
CCT	4000 K
CRI	80

BEGHELLI T8 58W  
1200mm

Articolo No.	-
Potenza	58 W
Φlampadina	-
Φlampada	5240 lm
η	-
Efficienza	90.3 lm/W
CCT	4000 K
CRI	80

PHILIPS MASTER  
TL-E Super 80 40W-840

Articolo No.	153938
Potenza	40 W
Φlampadina	-
Φlampada	3200 lm
η	-
Efficienza	80.0 lm/W
CCT	4000 K
CRI	80

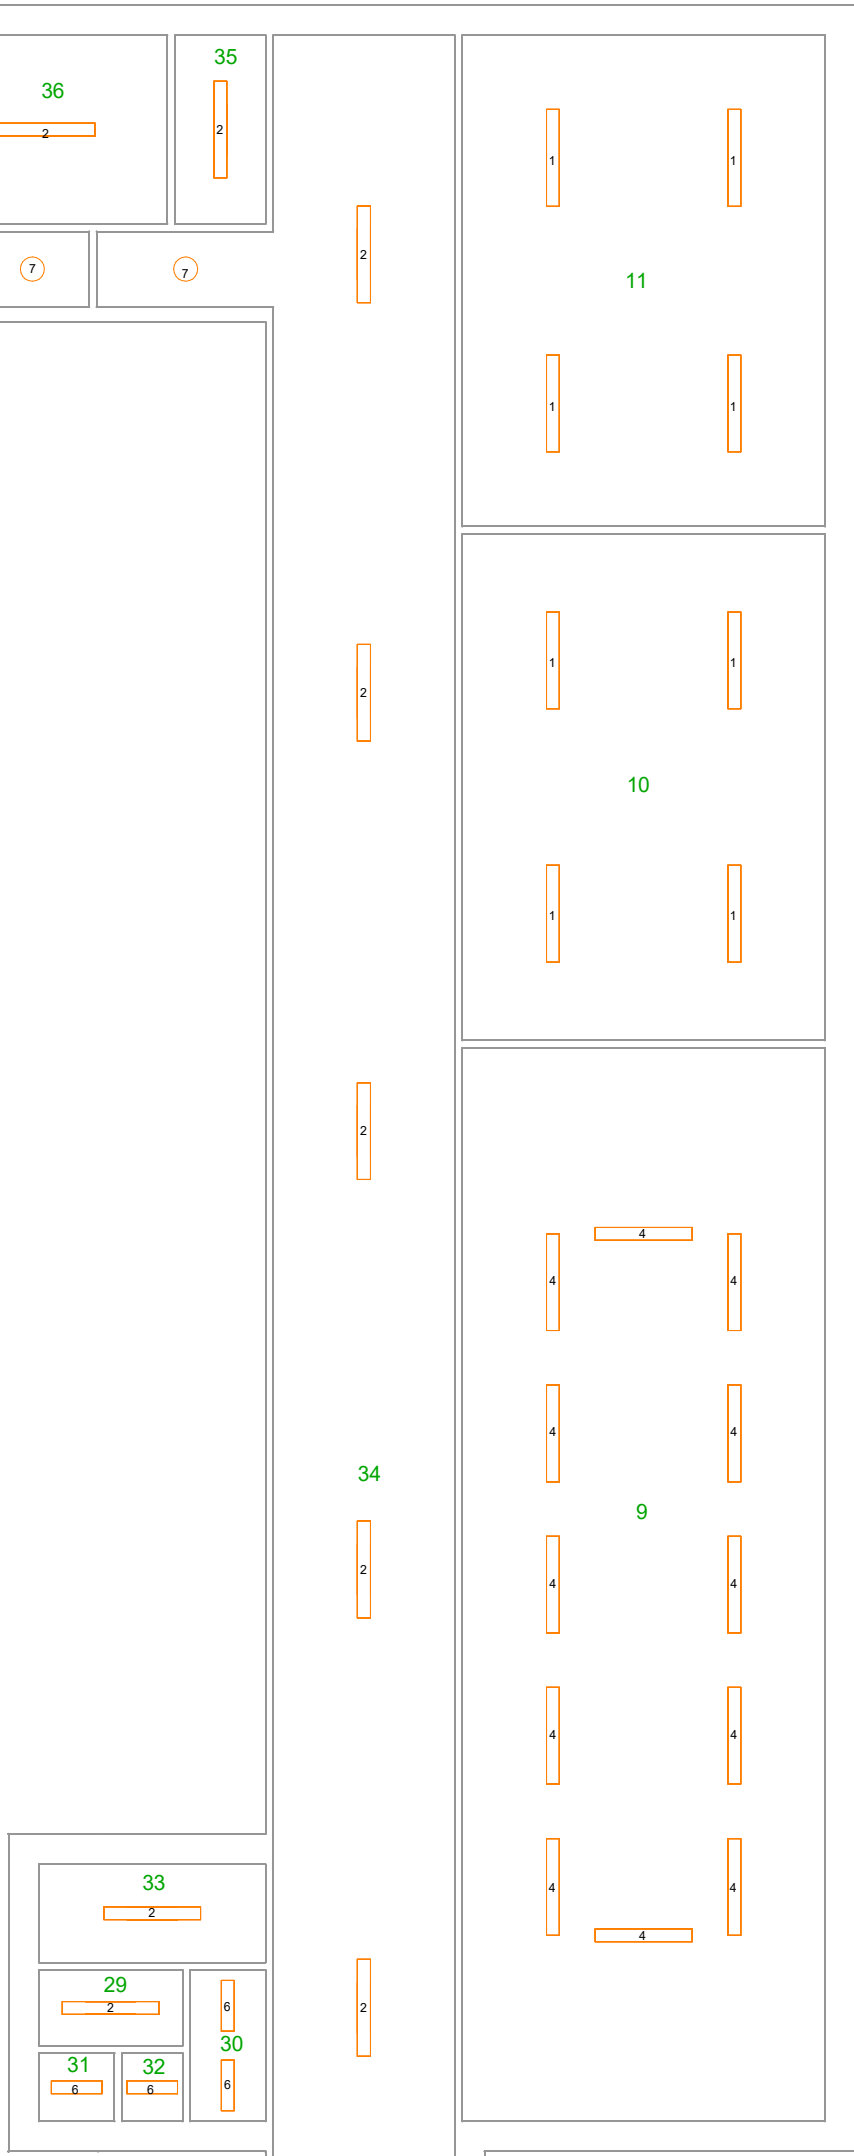

N° locale	Nome	Indice lampada	N° lampade	Potenza attuale locale	Potenza post intervento
1	Aula 11	1	4	464 W	204 W
2	Aula 12	1	4	464 W	204 W
3	Aula 13	1	4	464 W	204 W
4	Aula 14	1	4	464 W	204 W
5	Aula 15	1	4	464 W	204 W
6	Aula 16	1	4	464 W	204 W
7	Aula 17	1	4	464 W	204 W
8	Aula 18	1	4	464 W	204 W
9	Aula 19	4	12	696 W	408 W
10	Aula 20	1	4	464 W	204 W
11	Aula 21	1	4	464 W	204 W
12	Archivio 1	1	4	464 W	96 W
13	Zona lavabi 4	2	1	58 W	28 W
14	Ripostiglio 4	3	1	36 W	19 W
15	Servizi igienici 5	2	1	58 W	28 W
16	WC insegnanti e disabili 3	2	1	58 W	28 W
17	Aula sostegno 1	1	1	116 W	48 W
18	Corridoio 5	3	1	36 W	24 W
19	Corridoio 6	2	9	522 W	216 W
20	Corridoio 7	5	1	174 W	51 W
21	Corridoio 8	2	1	58 W	24 W
22	Presidenza	1	1	116 W	70 W
23	Ufficio 1	1	2	232 W	140 W
24	Ufficio 2	1	4	464 W	140 W
25	WC insegnanti e disabili 4	2	1	58 W	28 W
26	Ripostiglio 5	3	1	36 W	19 W
27	Servizi igienici 6	2	1	58 W	38 W
28	Zona lavabi 5	2	1	58 W	28 W
29	Zona lavabi 6	2	1	58 W	19 W
30	WC disabili 2	6	2	72 W	19 W
31	WC 1	6	1	36 W	19 W
32	WC 2	6	1	36 W	19 W

N° locale	Nome	Indice lampada	N° lampade	Potenza attuale locale	Potenza post intervento
33	Antibagno 1	2	1	58 W	19 W
34	Corridoio 9	2 7	6 1	388 W	168 W
35	Zona lavabi 7	2	1	58 W	19 W
36	Servizi igienici 7	2	1	58 W	28 W
37	Corridoio 10	7	2	80 W	24 W
38	Ripostiglio 6	2	1	58 W	28 W

LISTA LAMPADE (PRIMO PIANO)							
Indice	Produttore	Nome articolo	Codice articolo	Flusso luminoso	Potenza allacciata	Numero	Legenda
1	Philips	2xMASTER TL-D Super 80 58W-840	MASTER TL-D Super 80 58W-840	10480 lm	116 W	52	
2	Beghelli	T8 - 58W 1200mm	T8 - 58W 1200mm	5240 lm	58 W	27	
3	Philips	TL-D 36W/33-640 1SL/25	TL-D 36W/33-640 1SL/25	2850 lm	36 W	3	
4	Philips	MASTER TL-D Super 80 58W-840	MASTER TL-D Super 80 58W-840	5240 lm	58 W	12	
5	Beghelli	3xT8 - 58W 1200mm	T8 - 58W 1200mm	15720 lm	174 W	1	
6	Philips	2xTL-D Super 80 18W-840	TL-D Super 80 18W-840	2700 lm	36 W	4	
7	Philips	MASTER TL-E Super 80 40W-840	MASTER TL-E Super 80 40W-840	3200 lm	40 W	3	



Città metropolitana di Torino  
**COMUNE DI VOLPIANO**  
Via Novara 18 - 10088

PROGETTO ESECUTIVO  
DOCUMENTI DI PROGETTO

LAVORI DI RELAMPING SCUOLA PRIMARIA  
"G. GHIROTTI"  
CUP: J74D25002180009

TITOLO ELABORATO:  
TAVOLA STATO DI FATTO - PRIMO PIANO

RIFERIMENTO:  
**P-03**

**uno:sei**  
ARCHITECTURE  
& ENGINEERING  
Rivarolo Canavese  
10086 Torino, Italia  
via San Francesco n.23  
+39 3780861177  
info@unoasei.com  
P.IVA 13108050017

COMMITTENTE:  
Comune di Volpiano  
RUP Arch. Monica Veronese

FIRMA:

PROGETTISTA  
Ing. Davide MUNARI  
+39 3292808727  
davide.munari@unoasei.com

TIMBRO E FIRMA:



VERSIONE	DATA	OGGETTO	modificato da:	controllato da:	approvato da:
V0	02/12/2025	Prima stesura	R.O.	Ing. Davide Munari	Ing. Davide Munari