





SEZIONE A-A



SEZIONE B-B

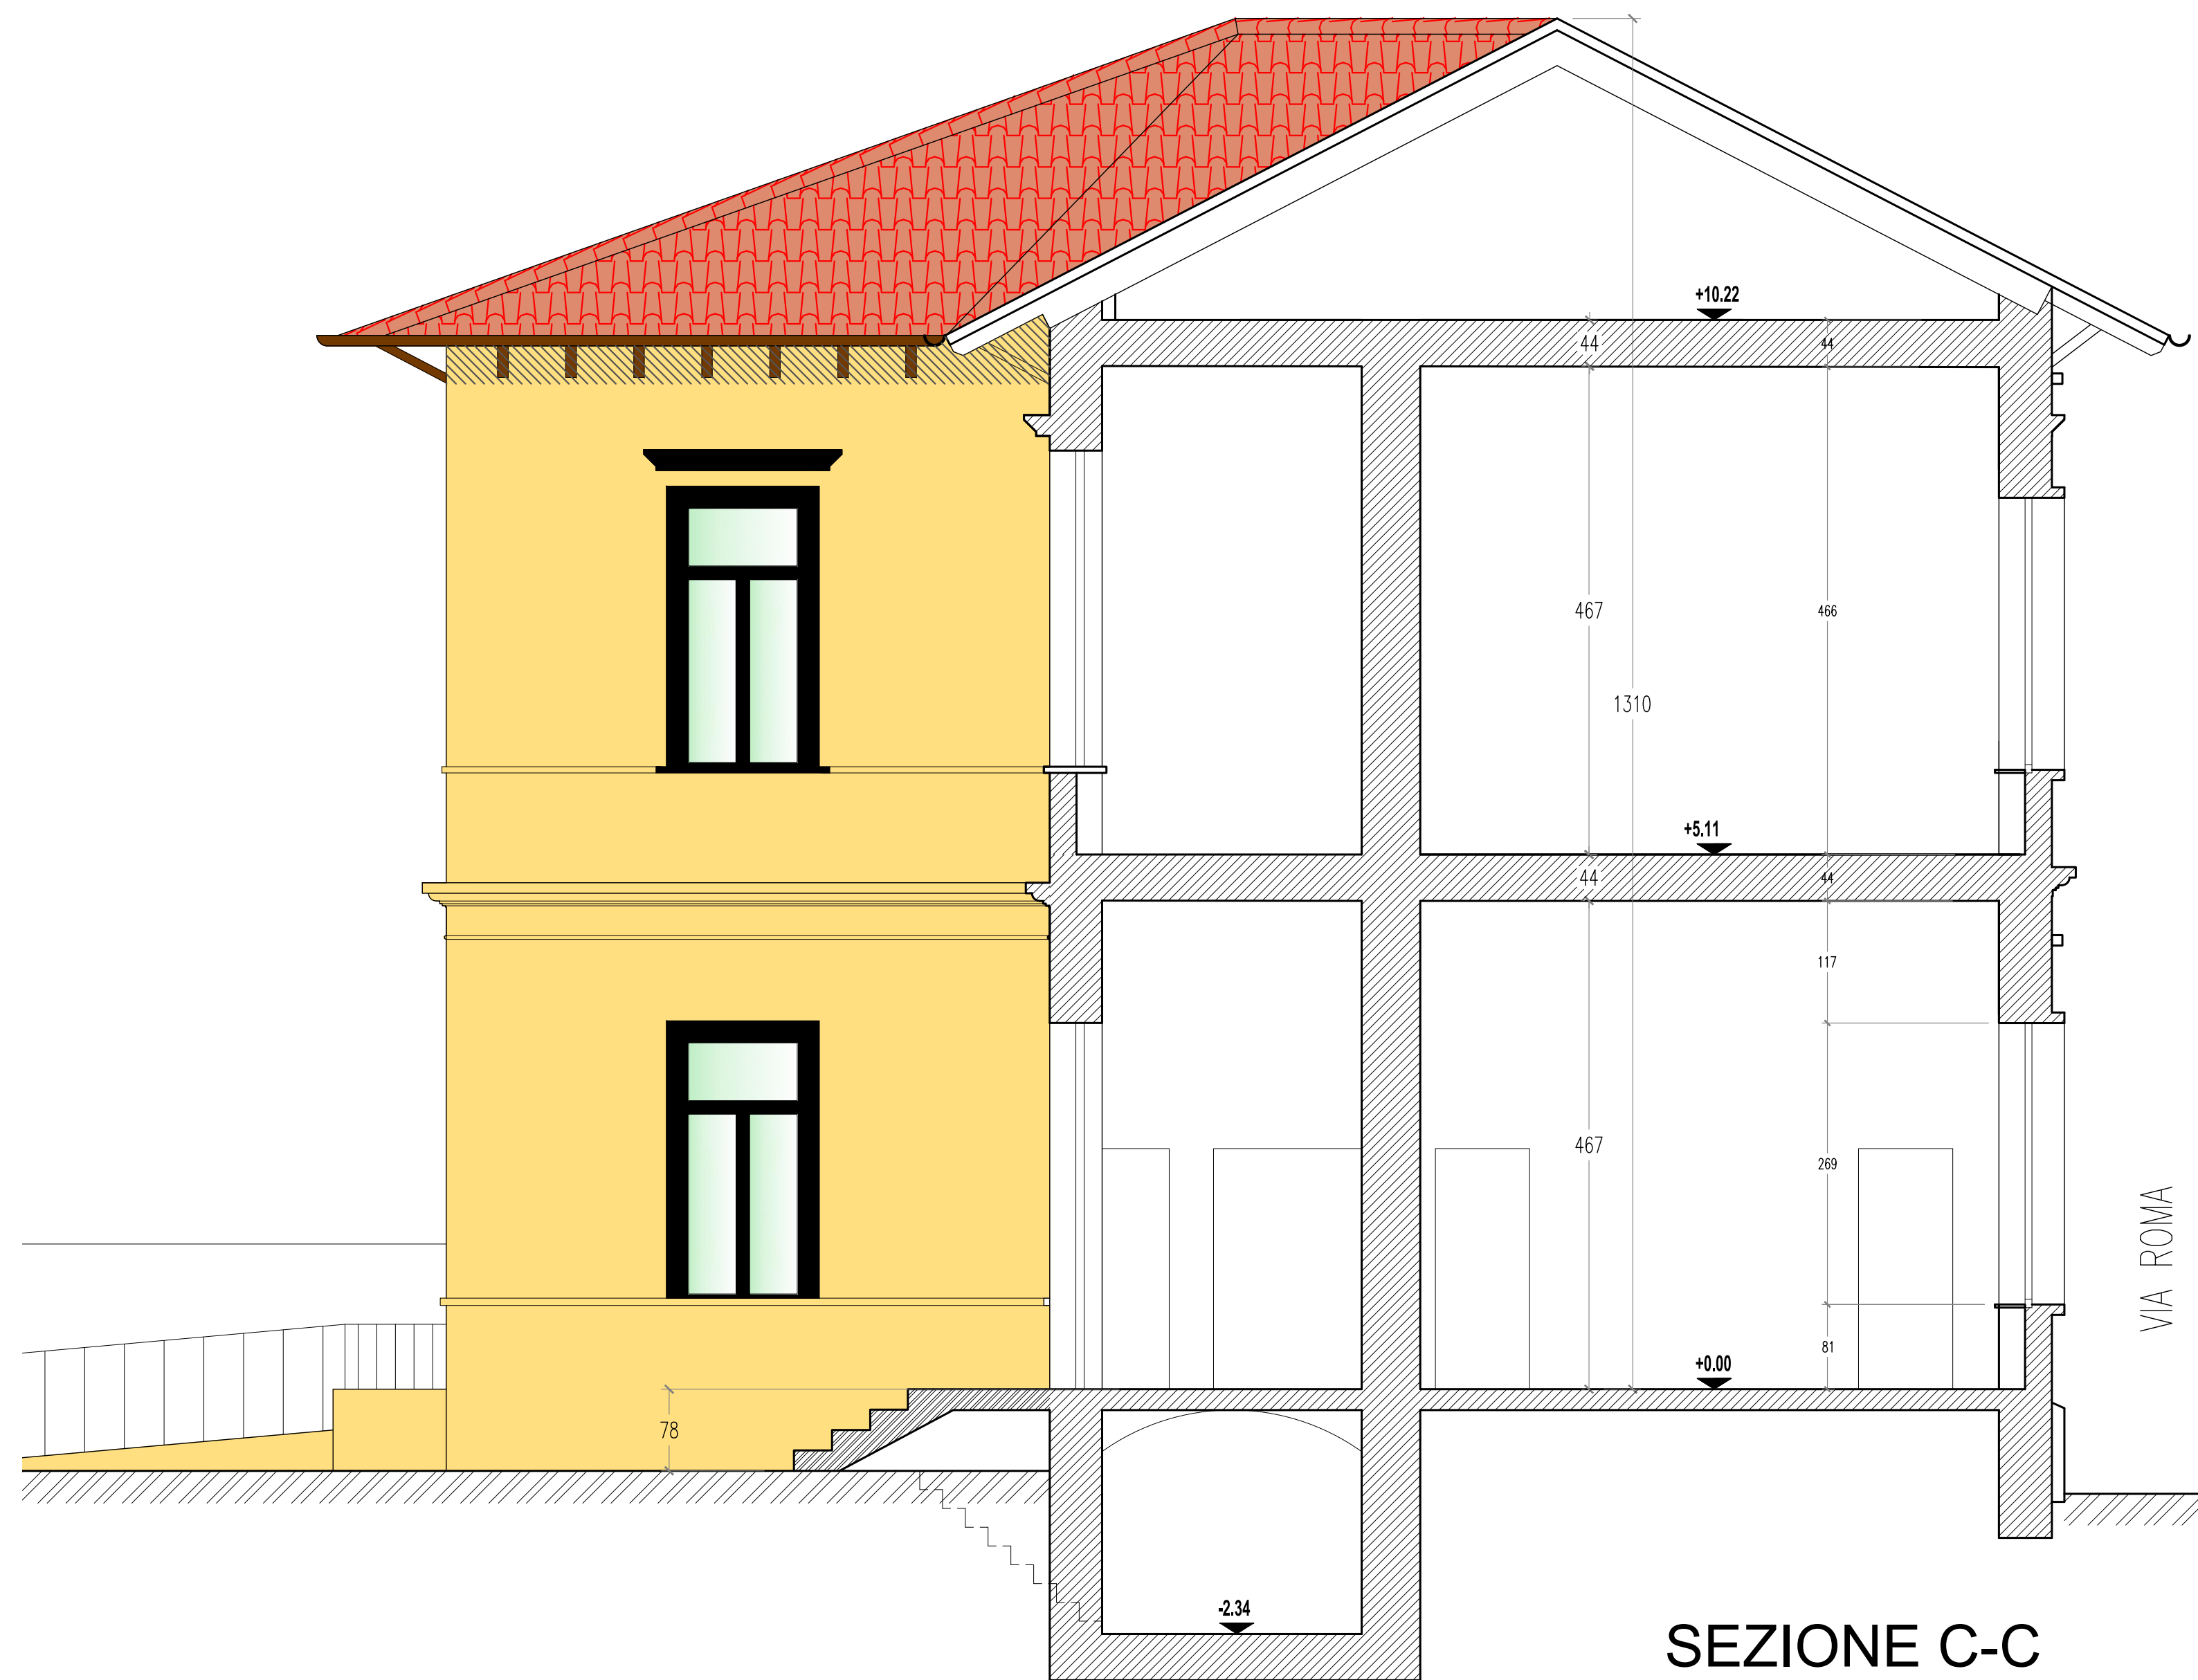

SEZIONE C-C

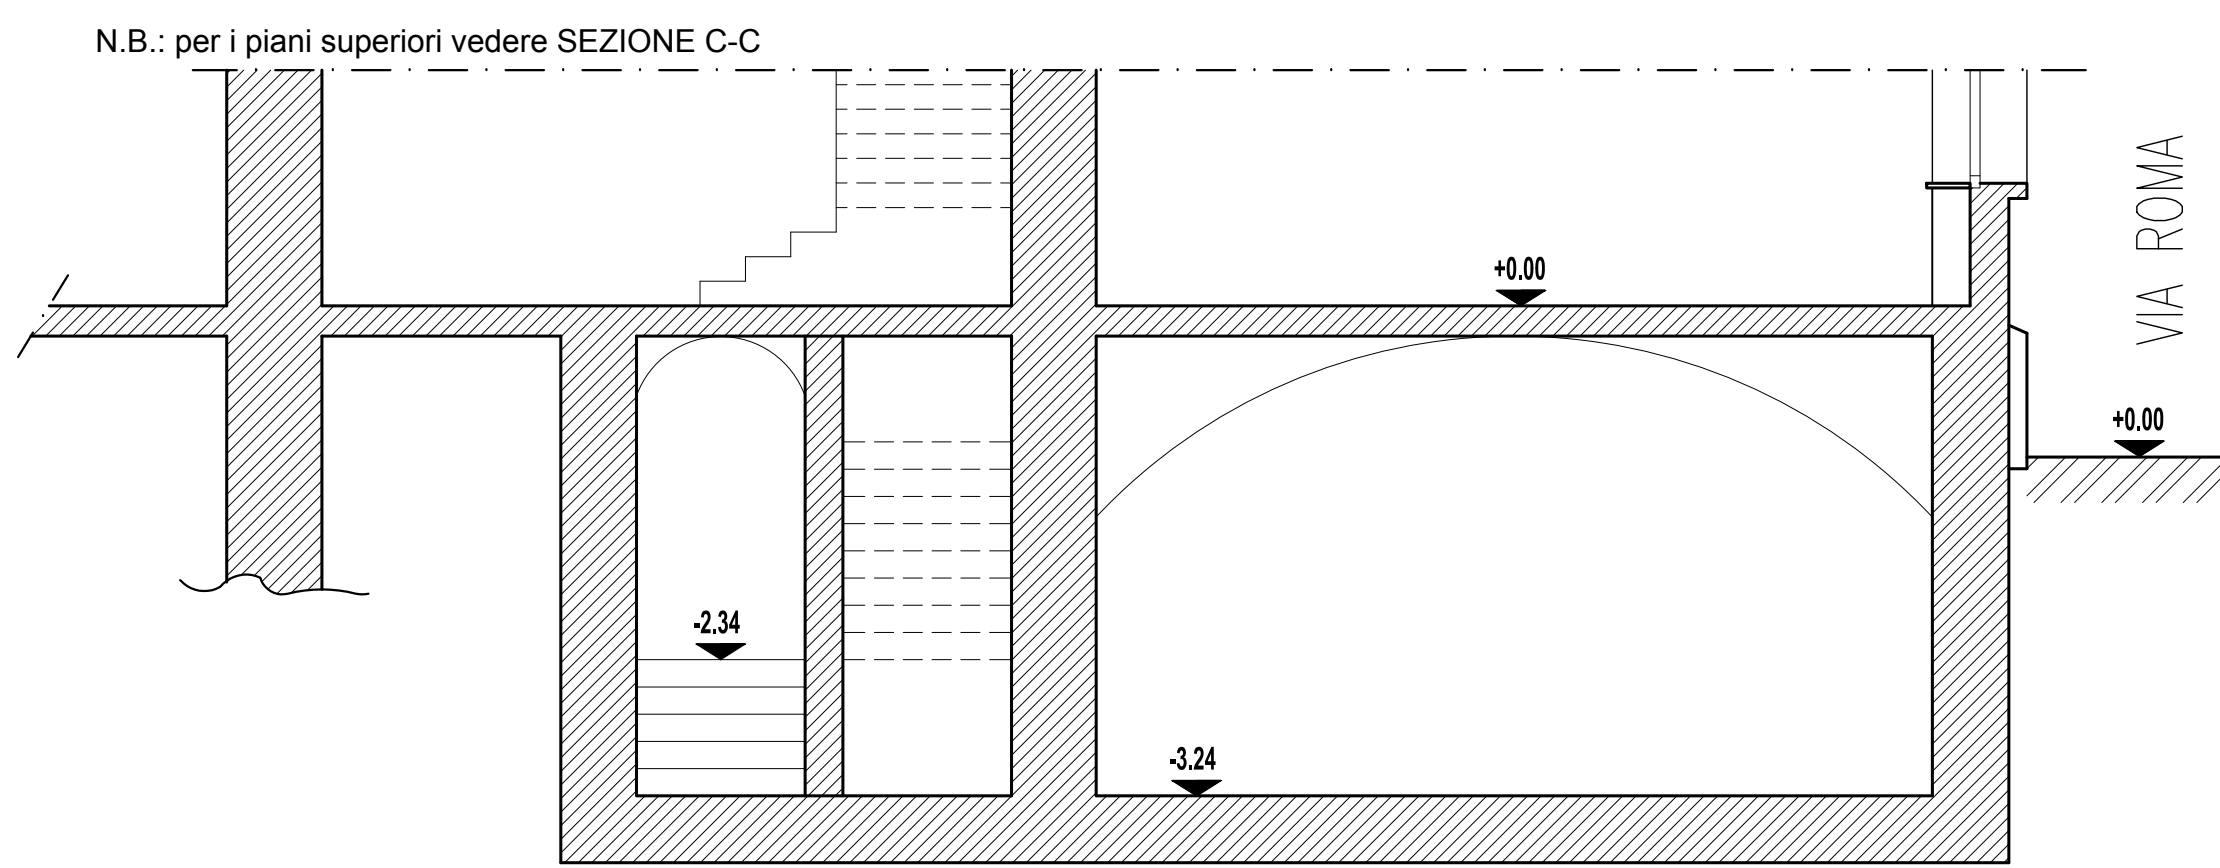

SEZIONE D-D



PROSPETTO VIA BOTTA



PROSPETTO VIA ROMA

Ing. Giorgio Gianarro
Studio Ingegneria

C.so G. Ferraris, 2
10121 TORINO
Tel.: 011/76133999
E-mail: giorgio@ingg.org

COMITENTE:	COMUNE DI VOLPIANO	INDIRIZZO COMMITENTE:	P.zza Vittorio Em. II, 12 - 10088 Volpiano (TO)
PROGETTO:	PROGETTO DI RISTRUTTURAZIONE IMMOBILE EX EDIFICIO SCOLASTICO IN VIA CARLO BOTTA	UBICAZIONE INTERVENTO:	Via Roma ang. Via Botto - Volpiano (TO)
FASE:	PROGETTO ESECUTIVO		
OSSERVO:	STATO DI FATTO PROSPETTI E SEZIONI		

TAVOLA:	REV:	CODICE:	SCALA:
A-03	0	09028	1:50
FILE:			.dwg

4			
3			
2	14/04/2023	II edizione	G.G. Giorgio Gianarro
1	18/09/2017	I edizione	S.Nabalo Giorgio Gianarro
0	8/11/2010	I edizione	A.Bassano Giorgio Gianarro
REV	DATA	DESCRIZIONE	DISEGNATO CONTROLLATO

Finanziato dall'Unione europea

NextGenerationEU

La presente edizione annulla e sostituisce ogni revisione precedente dello stesso elaborato.