



SERRAMENTI ESTERNI IN PINO LAMELLARE (1:50)

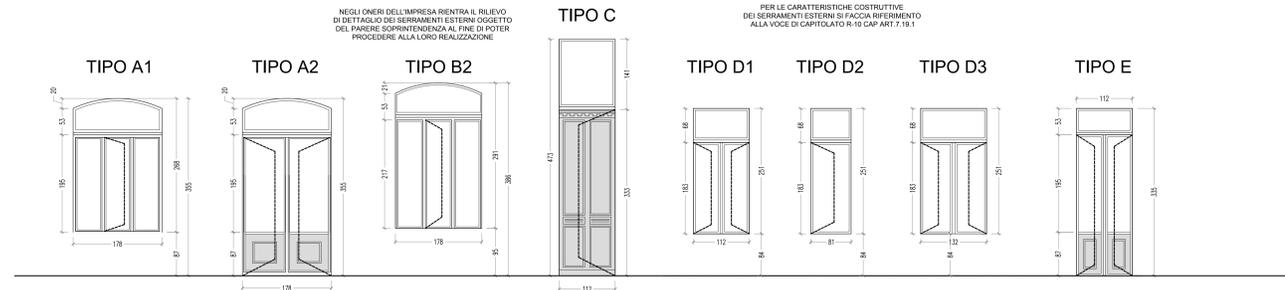

SERRAMENTI INTERNI

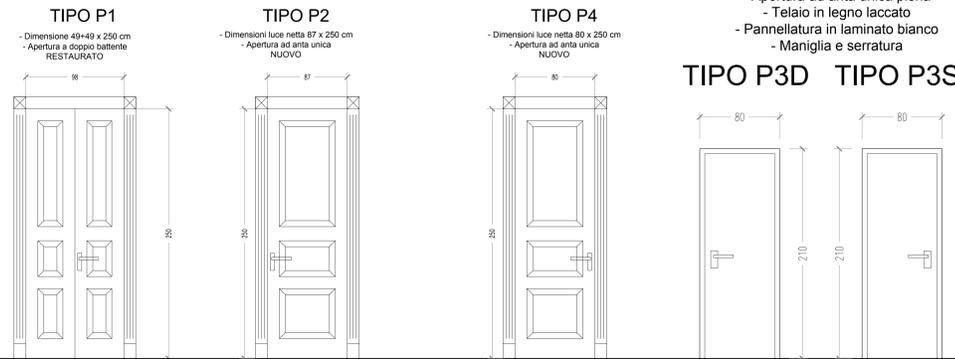


-LA QUANTITA' DEI SERRAMENTI SI' DESUMOMO DAL CME

-PER I SENSI DI APERTURA SI FACCI RIFERIMENTO ALLE TAVOLE DI PIANO

NEGLI ONERI DELL'IMPRESA RIENTRA IL RILIEVO DI DETTAGLIO DEI SERRAMENTI INTERNI OGGETTO DEL PARERE SOPRINTENDENZA AL FINE DI POTER PROCEDERE ALLA LORO REALIZZAZIONE

- Dimensione 80x 210 cm
- Apertura a battente
- Telaio in acciaio
- Pannellatura in acciaio coibentato
- Maniglia semplice
- REI 60

TIPO PO-S/D

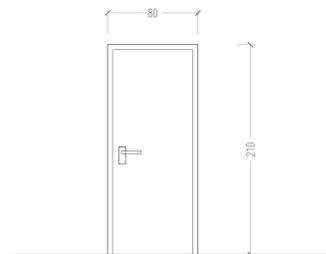

GG Ing. Giorgio Gianarro
Studio Ingegneria

C.so G. Ferraris, 2
10121 TORINO
Tel: 011/18733969
E-mail: gianarrorgio@tin.it

COMMITTENTE: COMUNE DI VOLPIANO	INDIRIZZO COMMITTENTE: P.zza Vittorio Em II. 12 - 10088 Volpiano (TO)
PROGETTO: PROGETTO DI RISTRUTTURAZIONE IMMOBILE EX EDIFICIO SCOLASTICO IN VIA CARLO BOTTA	UBICAZIONE INTERVENTO: Via Roma ang. Via Botto - Volpiano (TO)
FASE: PROGETTO ESECUTIVO	
OGGETTO: ABACO DEI SERRAMENTI	

TAVOLA: A-08	REV.: 0	CODICE: 09028	SCALA: 1:20
		FILE: .dwg	
4	16/05/2023	6° edizione	G.G. Giorgio Gianarro
3	08/05/2023	6° edizione	G.G. Giorgio Gianarro
2	06/05/2023	V edizione	G.G. Giorgio Gianarro
1	17/4/2023	IV edizione	G.G. Giorgio Gianarro
0	02/12/2022	III edizione	G.G. Giorgio Gianarro
REV.	DATA	DESCRIZIONE	DISEGNATO CONTROLLATO



La presente edizione annulla e sostituisce ogni revisione precedente dello stesso elaborato