


AMBIENTI	CARICO (kN/mq)
CAT. B2 – UFFICI APERTI AL PUBBLICO	3,00
CAT. C2 – AMBIENTI SUSCETTIBILI DI AFFOLLAMENTO	4,00
CAT. C3 – AMBIENTI SUSCETTIBILI DI AFFOLLAMENTO	5,00

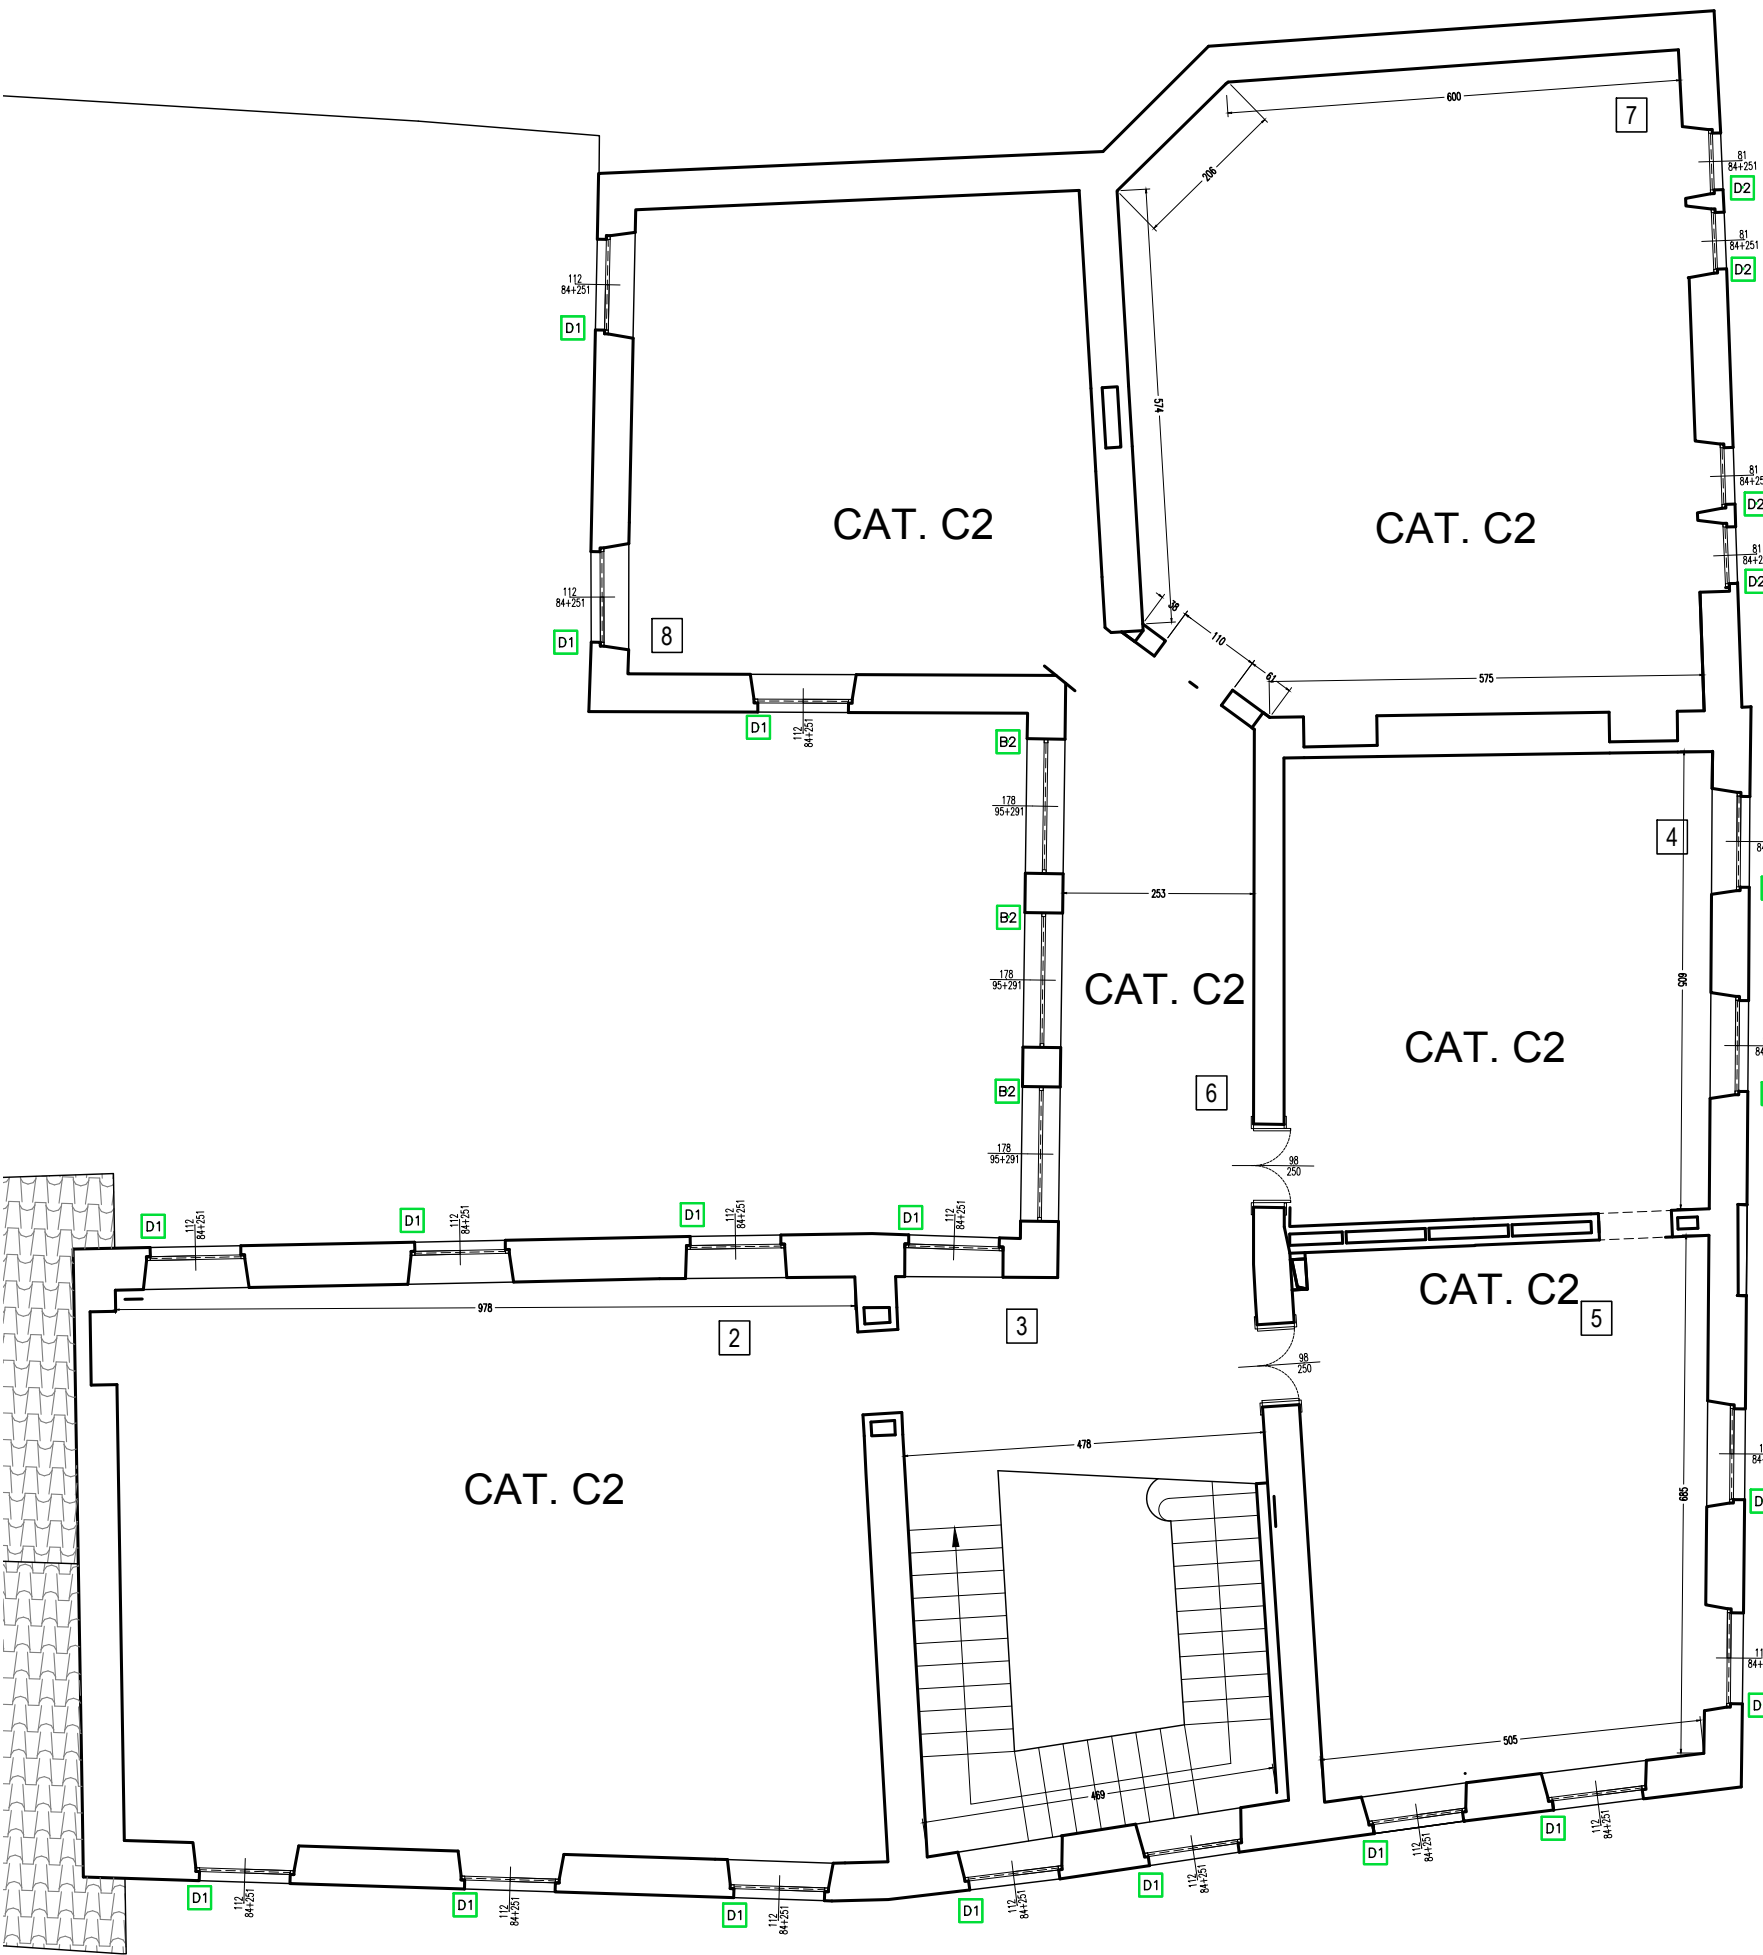

PIANTA PIANO TERRA



PIANTA PIANO PRIMO



Ing. Giorgio Gianarro
Studio Ingegneria

C.so. G. Ferraris, 2
- 10121 TORINO
Tel.: 011/18733969
E-mail: gianarrogiorgio@tin.it

COMMITTENTE:		INDIRIZZO COMMITTENTE:	
COMUNE DI VOLPIANO		P.zza Vittorio Em II, 12 - 10088 Volpiano (TO)	
PROGETTO:		UBICAZIONE INTERVENTO:	
PROGETTO DI RISTRUTTURAZIONE IMMOBILE EX EDIFICIO SCOLASTICO IN VIA CARLO BOTTA		P.zza Vittorio Em II, 12 - 10088 Volpiano (TO)	
OGGETTO:		VALORE DEI CARICHI DI ESERCIZIO PIANTE	
TAVOLA:		REV.:	CODICE:
A-10		0	09028
		FILE:	SCALA:
			1:100
		.dwg	
4			
3	20/04/2023	IV edizione	G.G.
2	17/04/2023	III edizione	G.G.
1	18/09/2017	II edizione	S.Nebio
0	8/11/2010	I edizione	A.Bassanino
REV.	DATA	DESCRIZIONE	DISEGNATO
			CONTROLLATO



Finanziato dall'Unione europea
NextGenerationEU

La presente edizione annulla e sostituisce ogni revisione precedente della stesso elaborato