




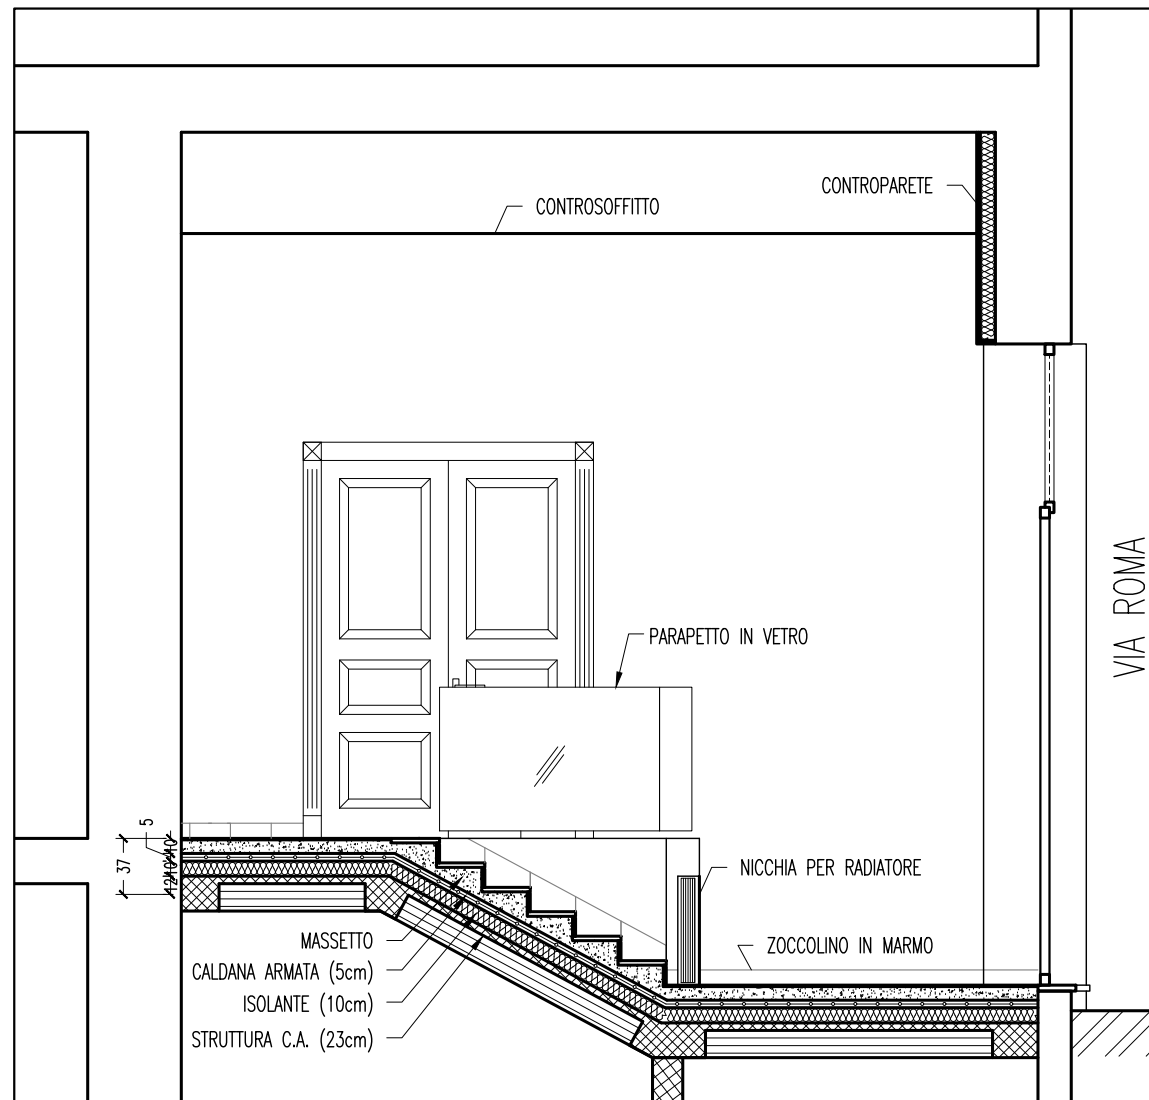


DETTAGLIO D-D (1:50)

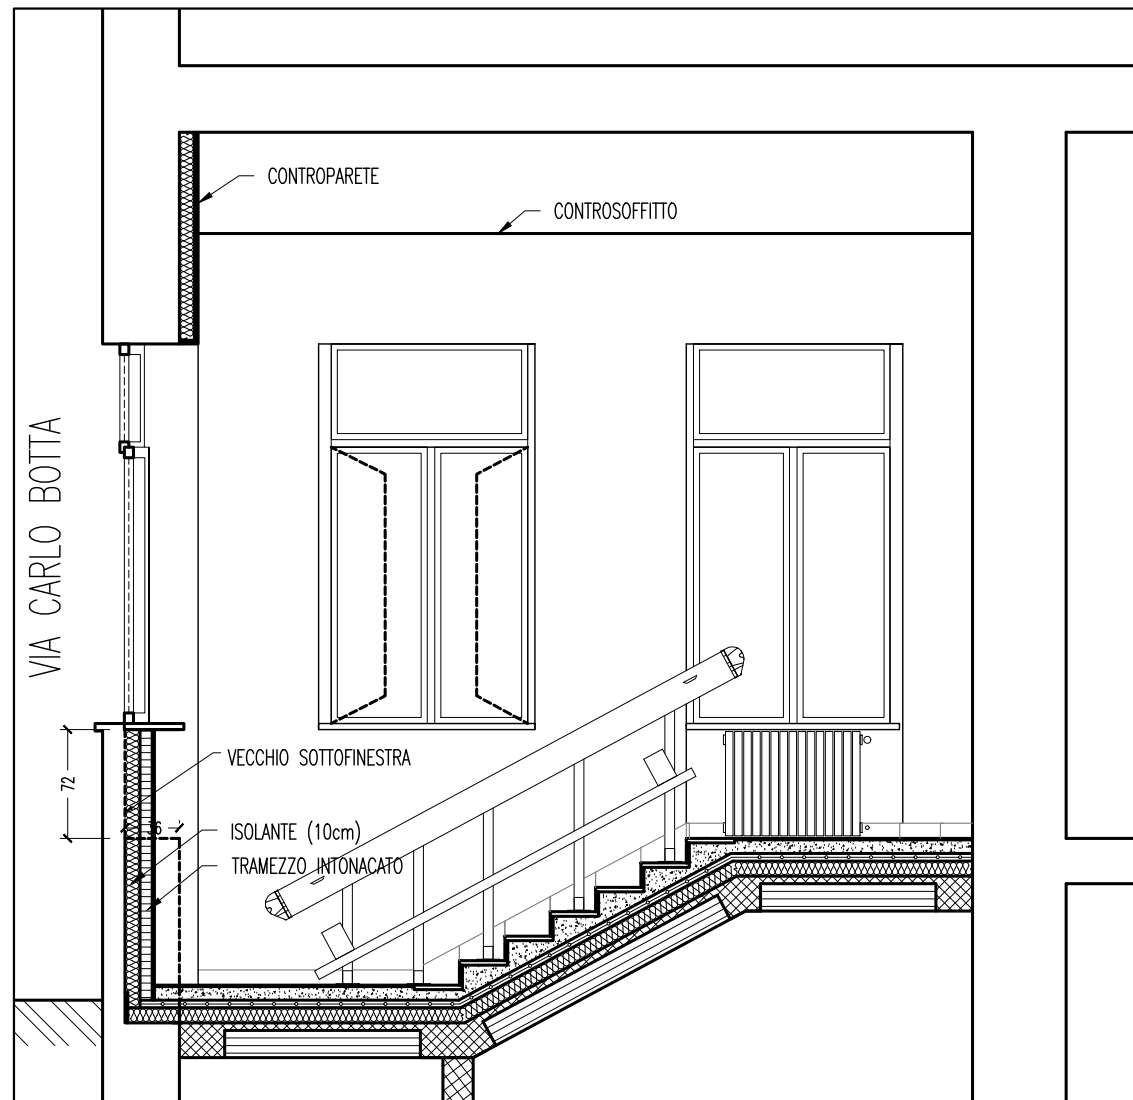


DETTAGLIO C-C (1:50)

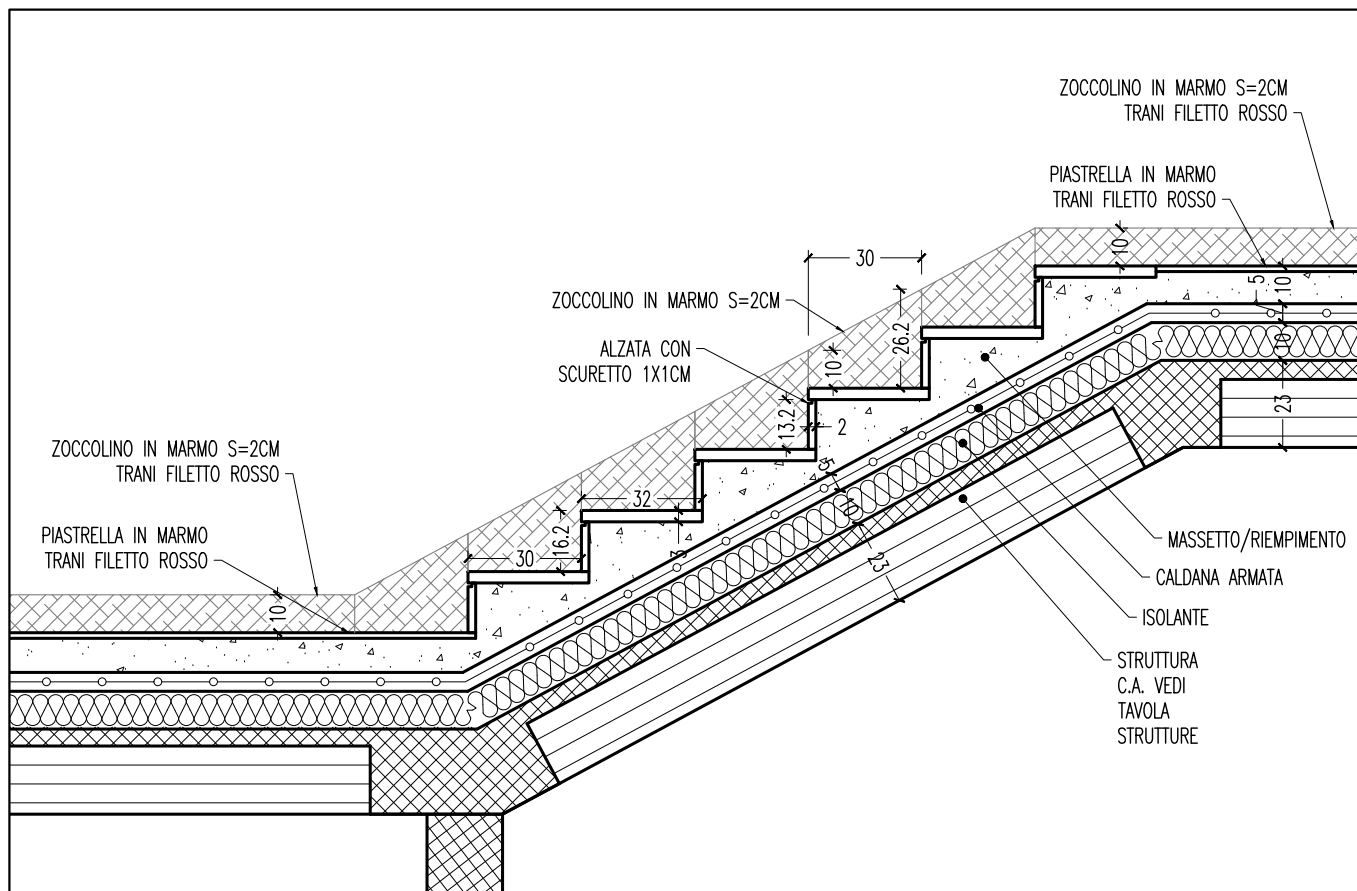


DETTAGLIO GRADINI SCALA INGRESSO (1:20)

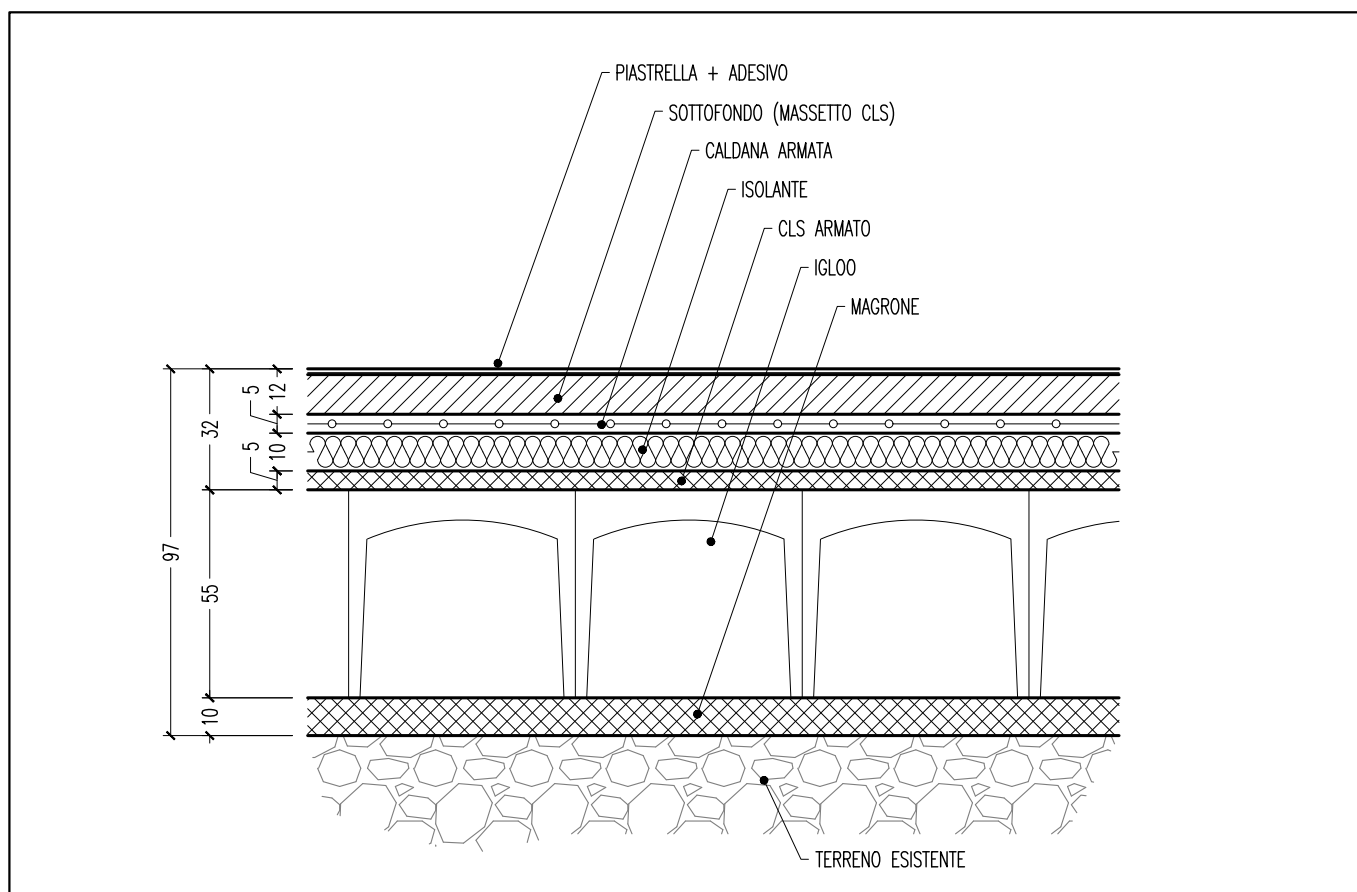

DETTAGLIO PAVIMENTI SU TERRA (1:20)

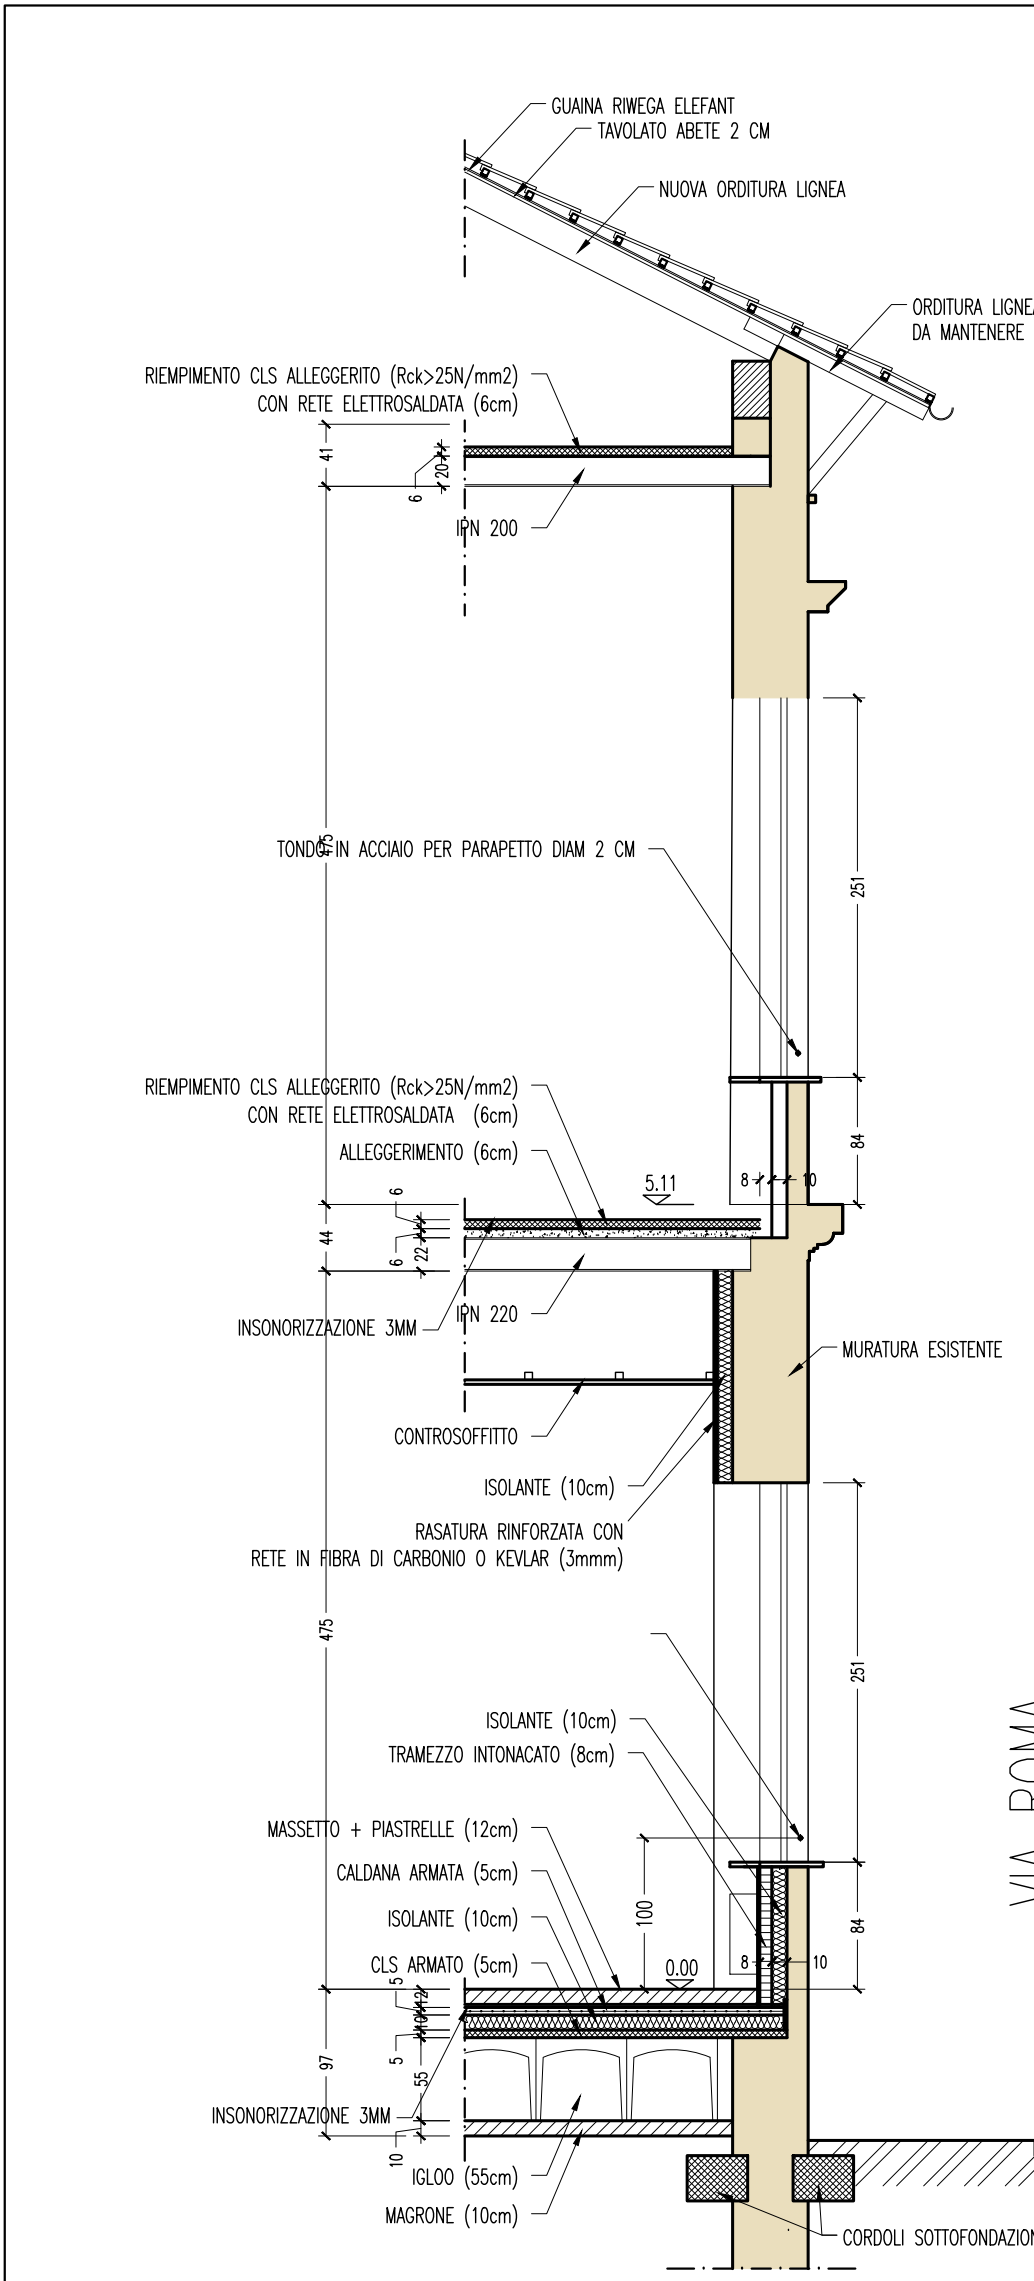

DETTAGLIO SEZIONE CON SERRAMENTI (1:50)

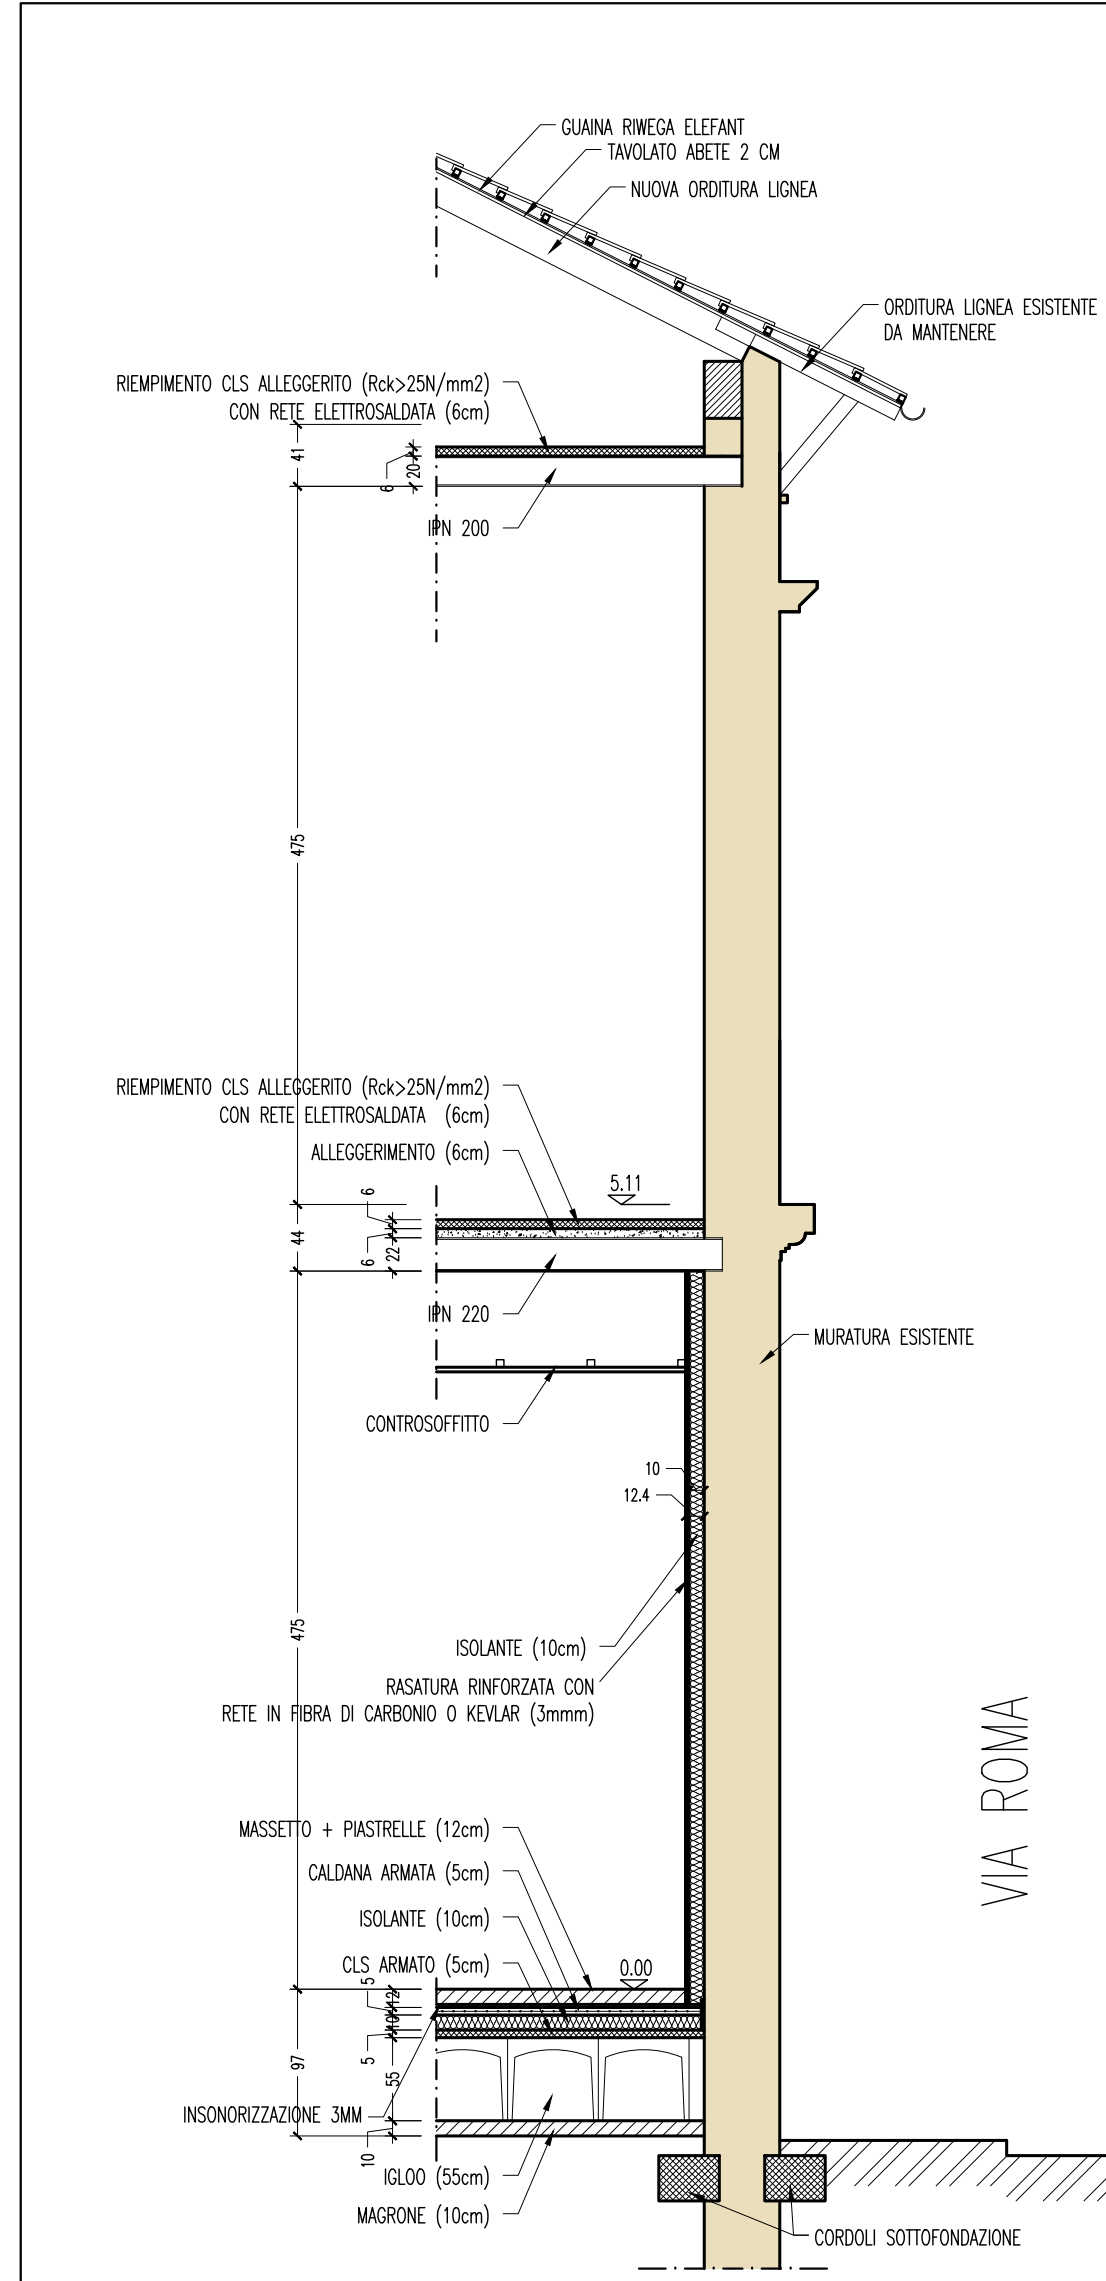

DETTAGLIO SEZIONE SENZA SERRAMENTI (1:50)



Ing. Giorgio Gianarro
Studio Ingegneria

C.so G. Ferraris, 2
- 10121 TORINO
Tel. 011/18733969
E-mail: gianarrorgio@tin.it

COMMITTENTE: COMUNE DI VOLPIANO		INDIRIZZO COMMITTENTE: P.zza Vittorio Em II, 12 - 10088 Volpiano (TO)	
		UBICAZIONE INTERVENTO: Via Roma ang. Via Botto - Volpiano (TO)	
PROGETTO:	PROGETTO DI RISTRUTTURAZIONE IMMOBILE EX EDIFICIO SCOLASTICO IN VIA CARLO BOTTA		
FASE:	PROGETTO ESECUTIVO		
OGGETTO:	DETTAGLI E PARTICOLARI COSTRUTTIVI		

TAVOLA:	REV:	CODICE:	SCALA:
A-11	0	09028	1:50 - 1:20
		FILE:	.dwg
4	16/05/2023	VI edizione	G.G. Giorgio Gianarro
3	06/05/2023	V edizione	G.G. Giorgio Gianarro
2	15/04/2023	IV edizione	G.G. Giorgio Gianarro
1	02/12/2022	III edizione	G.G. Giorgio Gianarro
0	18/09/2017	II edizione	S.Nebialo Giorgio Gianarro
REV.	DATA	DESCRIZIONE	DISEGNATO CONTROLLATO



La presente edizione annulla e sostituisce ogni revisione precedente dello stesso elaborato