studio finazzi
via isonzo 11
25036 palazzolo sull'oglio
brescia
348 39 14 989 (T)
030 733 789 (F)
info@studiofinazzi.eu (E)

PROP. Amministrazione Comunale di Volpiano (To)

LAVORI DI REALIZZAZIONE STRUTTURA DI COPERTURA AREE SPORTIVE SCUOLA GHIROTTI

C.U.P. J73B18000710004

Finanziato dall'Unione europea
NextGenerationEU

OGG:	SICUREZZA
	LAYOUT DI CANTIERE
DATA:	APRILE 2023

TAVOLA **13.4**

SCALA 1:100

AGGIORNAMENTI

1	12.04.2023	prima emissione per verifica con UTC
2	27.04.2023	seconda emissione a seguito istruttoria UTC
3		
4		
5		
6		

PROGETTO

tipo di affidamento:
[X] sola progettazione [ ] appalto integrato

livello della progettazione:
[ ] preliminare [ ] definitivo [X] esecutivo

PROGETTISTA

il progettista e coordinatore delle prestazioni specialistiche:
ing. FINAZZI Marco

IMPRESA

COMMITTENTE

per l'Ente, il R.U.P.
arch. Monica VERONESE

© Copyright: elaborato di proprietà dell'autore (dr. ing. FINAZZI Marco) che se ne riserva i diritti. In assenza di autorizzazione scritta è vietata la riproduzione, anche parziale, con qualsiasi mezzo.

NOTE:

...

LEGENDA:

- RECINZIONE
- PARCHEGGIO
- INGRESSO DI CANTIERE PROMISCUO
- INGRESSO DI CANTIERE PRINCIPALE
- USCITA DAL CANTIERE
- PISTA DI CANTIERE
- PERCORSO MEZZI
- QUADRO PRINCIPALE
- DEPOSITO CASSEFORMI
- DEPOSITO MACCHINARI
- DEPOSITO ATTREZZATURE
- DEPOSITO D.P.I.
- STOCCAGGIO RETE ELETTROSALDATA
- STOCCAGGIO LEGNAME
- STOCCAGGIO FERRO PER CARPENTERIA
- STOCCAGGIO SACCHI DI CEMENTO O SIMILARI
- STOCCAGGIO MATERIALI SCIOLTI
- STOCCAGGIO MATERIALI DI RISULTA
- UFFICI
- CASSETTA PRONTO SOCCORSO
- SERVIZI IGIENICI E SPOGLIATOI
- BETONIERA
- BANCO FERRAIOLI
- CESOIA
- SEGA CIRCOLARE
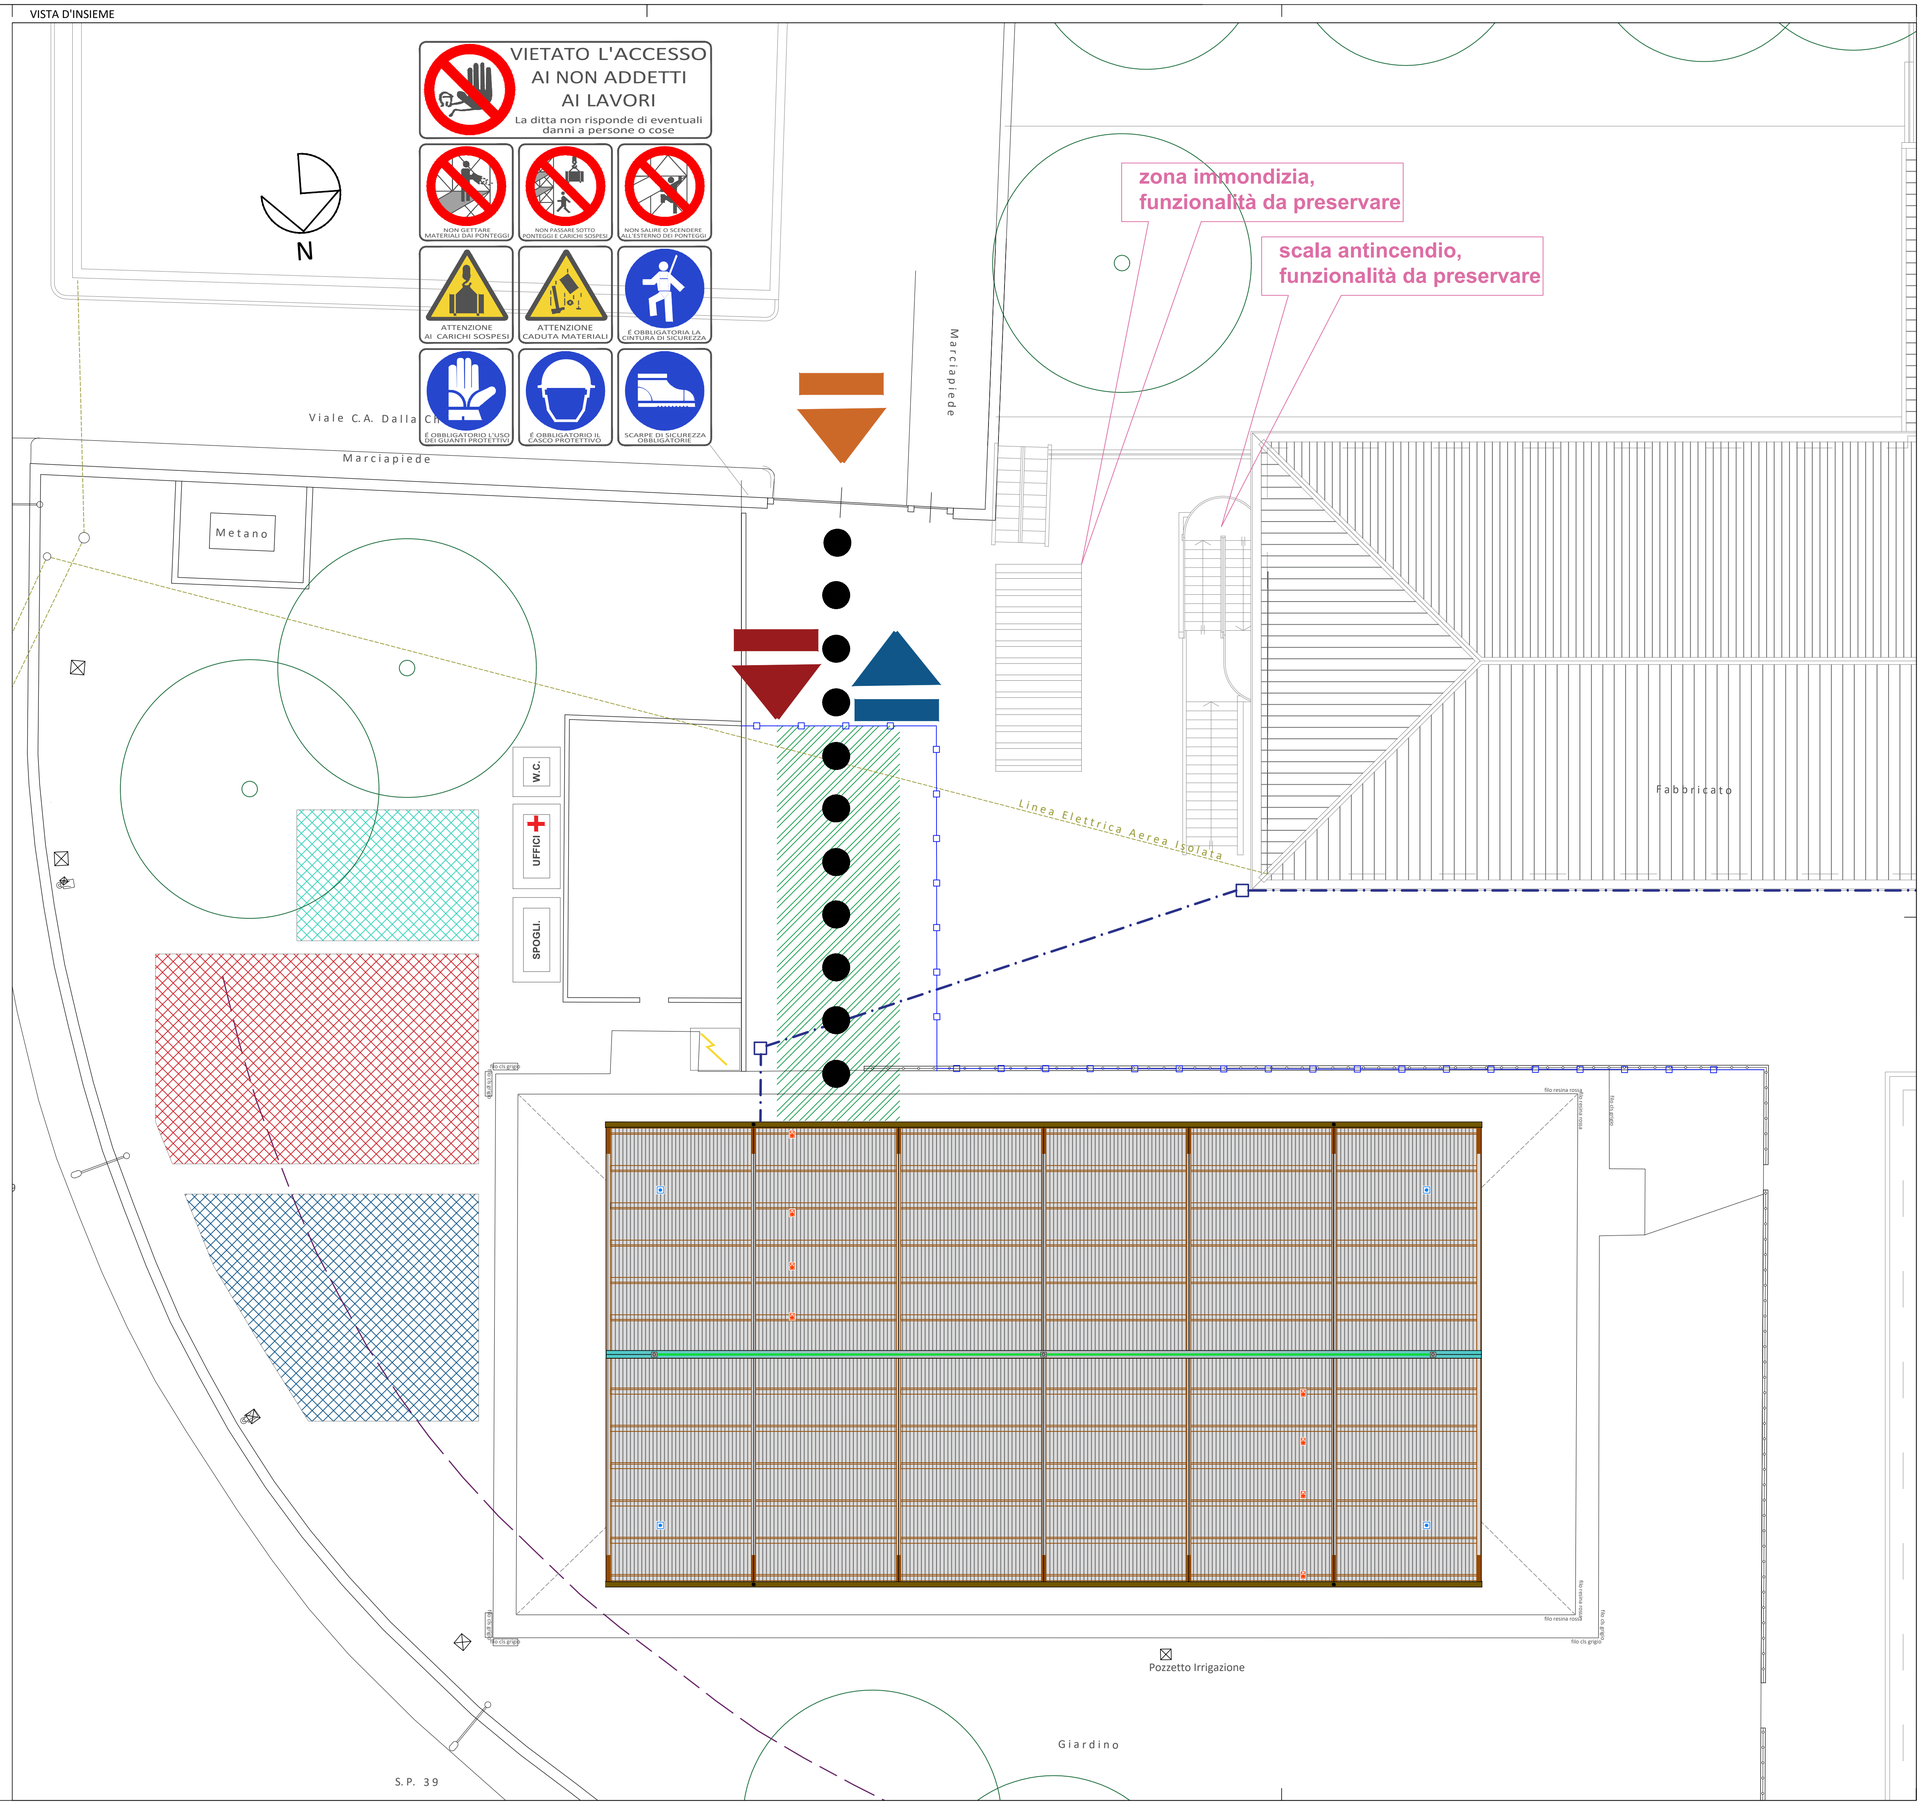
VISTA D'INSIEME