



COMUNE DI VOLPIANO (TO)

Progetto Realizzazione manto in erba sintetica presso il campo rugby di Via San Grato - CUP J71B21001560005  
Rigenerazione urbana - PNRR M5C2 investimento 2.1



PROGETTO DEFINITIVO/ESECUTIVO

n.Tavola/Documento Titolo Tavola/Documento  
DE.A.G.03\_A STATO DI FATTO DELLA PLANIMETRIA GENERALE CON INDICAZIONE DEI LAVORI PREVISTI- CAMPO DA RUGBY UNDER 9

Data: APRILE 2023 Scala: 1:500 File: DEAG03\_A.dwg Note:  
REVISIONE 01 - APRILE 2023

R.U.P. Geom. Mirella Scalise  
Comune di Volpiano (TO) - Piazza Vittorio Emanuele II, n.12


Committente: Comune di Volpiano (TO)  
Piazza Vittorio Emanuele II, n.12 - 10088 Volpiano (TO)

Progettista: Arch. Stefano Longhi  
Corso Orbassano 1917 - 10137 Torino (TO)




A termine di Legge ci riserviamo la proprietà di questo disegno con il divieto di riprodurlo o comunque renderlo noto a terzi senza la preventiva autorizzazione, salvo quanto previsto dalla L.241/90 e s.m.i. art. 22-23-24-25

- MANTO IN ERBA NATURALE ESISTENTE
- MANTO IN ERBA SINTETICA ESISTENTE PER I CAMPI DA RUGBY

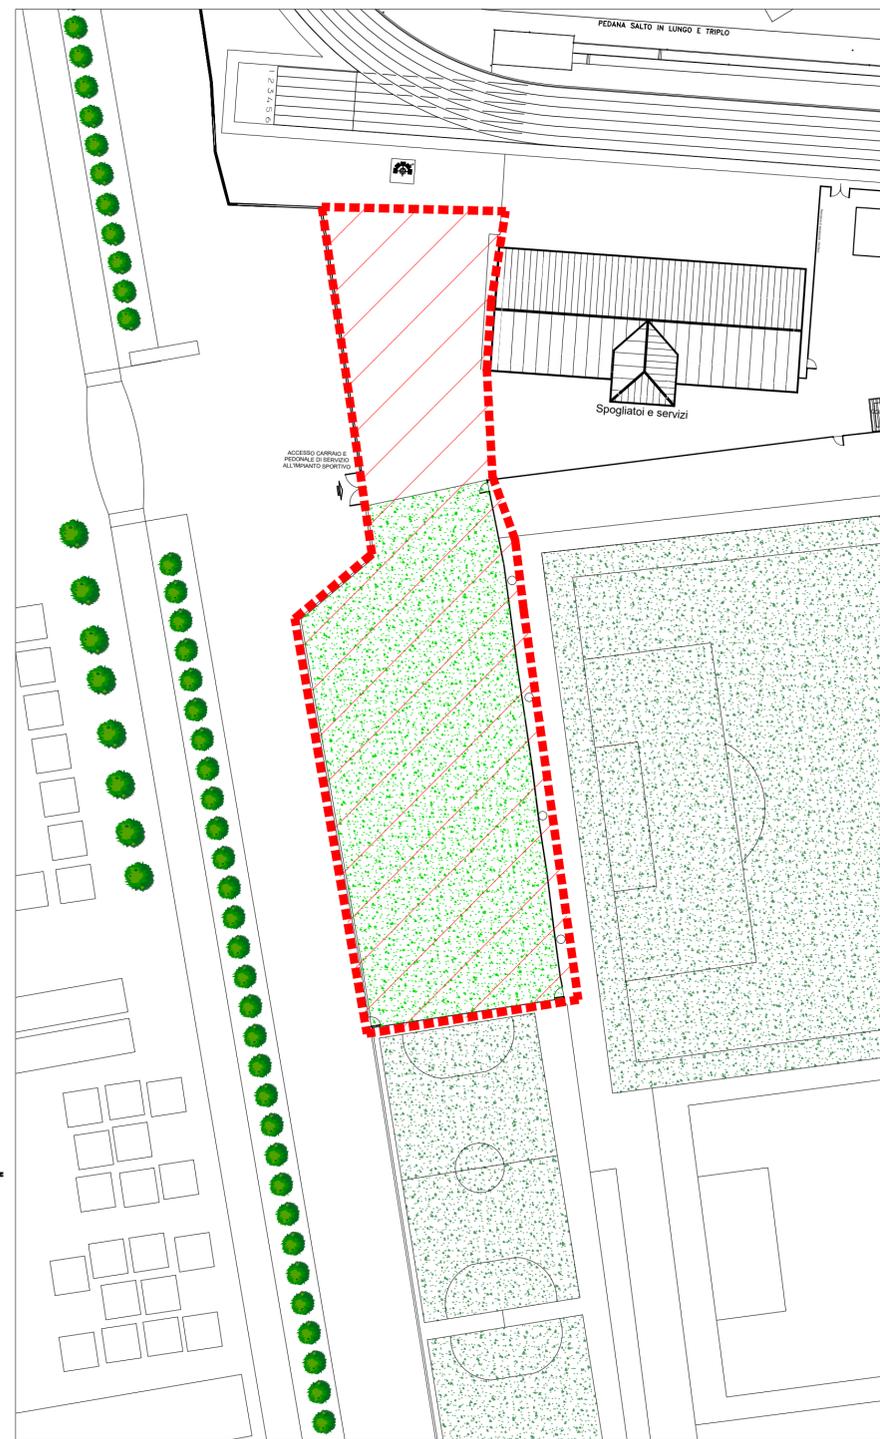

PLANIMETRIA CON RILIEVO STRUMENTALE scala 1:500

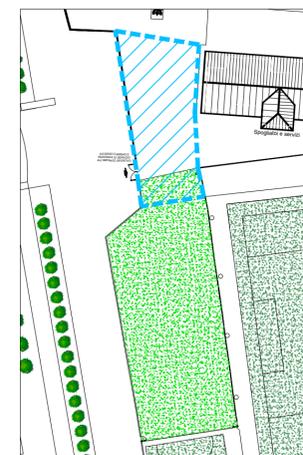

PLANIMETRIA PAVIMENTAZIONE AUTOBLOCCANTI



PLANIMETRIA CAMPO DA RUGBY UNDER 9

LAVORAZIONI PREVISTE

NUOVO MANTO IN ERBA SINTETICA PER IL CAMPO DA RUGBY UNDER 9

- Scotico del manto erboso naturale esistente (sp. 5 cm)
- Scavo di sbancamento per posa di tubazioni di drenaggio profondo delle acque meteoriche all'interno del campo da gioco e lungo il perimetro dello stesso
- Fornitura e posa in opera di tubi drenanti di PE, diametro 110 mm, per drenaggio acque bianche
- Fornitura e posa in opera di tubi drenanti perimetrali di PE, diametro 160 mm, per drenaggio acque bianche
- Fornitura e posa in opera di 14 pozzetti di ispezione in calcestruzzo, dimensioni 40x40 cm, e relativi chiusini e n. 1 pozzetto di ispezione dimensioni 100x100 cm
- Inserimento di nuovo pozzo disperdente
- Realizzazione di nuovo manto in erba sintetica
- Realizzazione di nuovo tracciamento delle linee del campo da rugby
- Inserimento di nuove attrezzature sportive per il campo (panchine)
- Nuova pavimentazione in autobloccante su tutto l'ingresso dell'impianto sportivo
- Realizzazione di nuovo sistema di irrigazione
- Sostituzione dei corpi illuminanti delle 4 torri faro esistenti



INQUADRAMENTO CAMPO UNDER 9

- AREA DI INTERVENTO
- PAVIMENTAZIONE IN AUTOBLOCCANTI
- CAMPO DA RUGBY UNDER 9