COMUNE DI VOLPIANO (TO)

Progetto	Realizzazione manto in erba sintetica presso il campo rugby di Via San Grato - CUP J71B21001560005 **Rigenerazione urbana - PNRR M5C2 investimento 2.1** Finanziato dall'Unione europea NextGenerationEU PROGETTO DEFINITIVO/ESECUTIVO
n.Tavola/Documento DE.A.G.04	Titolo Tavola/Documento PLANIMETRIA DI PROGETTO - PIANTA DEL CAMPO DA RUGBY UNDER 9 IN ERBA SINTETICA E DETTAGLI

Data:	Scala:	File:	Note:
APRILE 2023	1:200 1:10	DEAG04.dwg	
REVISIONE 01 - APRILE 2023			

Firme

R.U.P.	Geom. Mirella Scalise Comune di Volpiano (TO) - Piazza Vittorio Emanuele II, n.12	
Committente:	Comune di Volpiano (TO) Piazza Vittorio Emanuele II, n.12 - 10088 Volpiano (TO)	
Progettista:	Arch. Stefano Longhi Corso Orbassano 191/7 - 10137 Torino (TO)	

stefanolonghi esercizi di architettura
STUDIO DI ARCHITETTURA LONGHI
C.so Orbassano 191/7 - Torino
Tel. 0113828959 Fax 0113828959
www.stefanolonghi.it
e-mail: info@archistudiolonghi.com
stefano@stefanolonghi.it

A termine di Legge ci riserviamo la proprietà di questo disegno con il divieto di riprodurlo o comunque renderlo noto a terzi senza la preventiva autorizzazione, salvo quanto previsto dalla L.241/90 e s.m.i. art.. 22-23-24-25

N.B.
QUOTE ALTIMETRICHE ESPRESSE IN CENTIMETRI

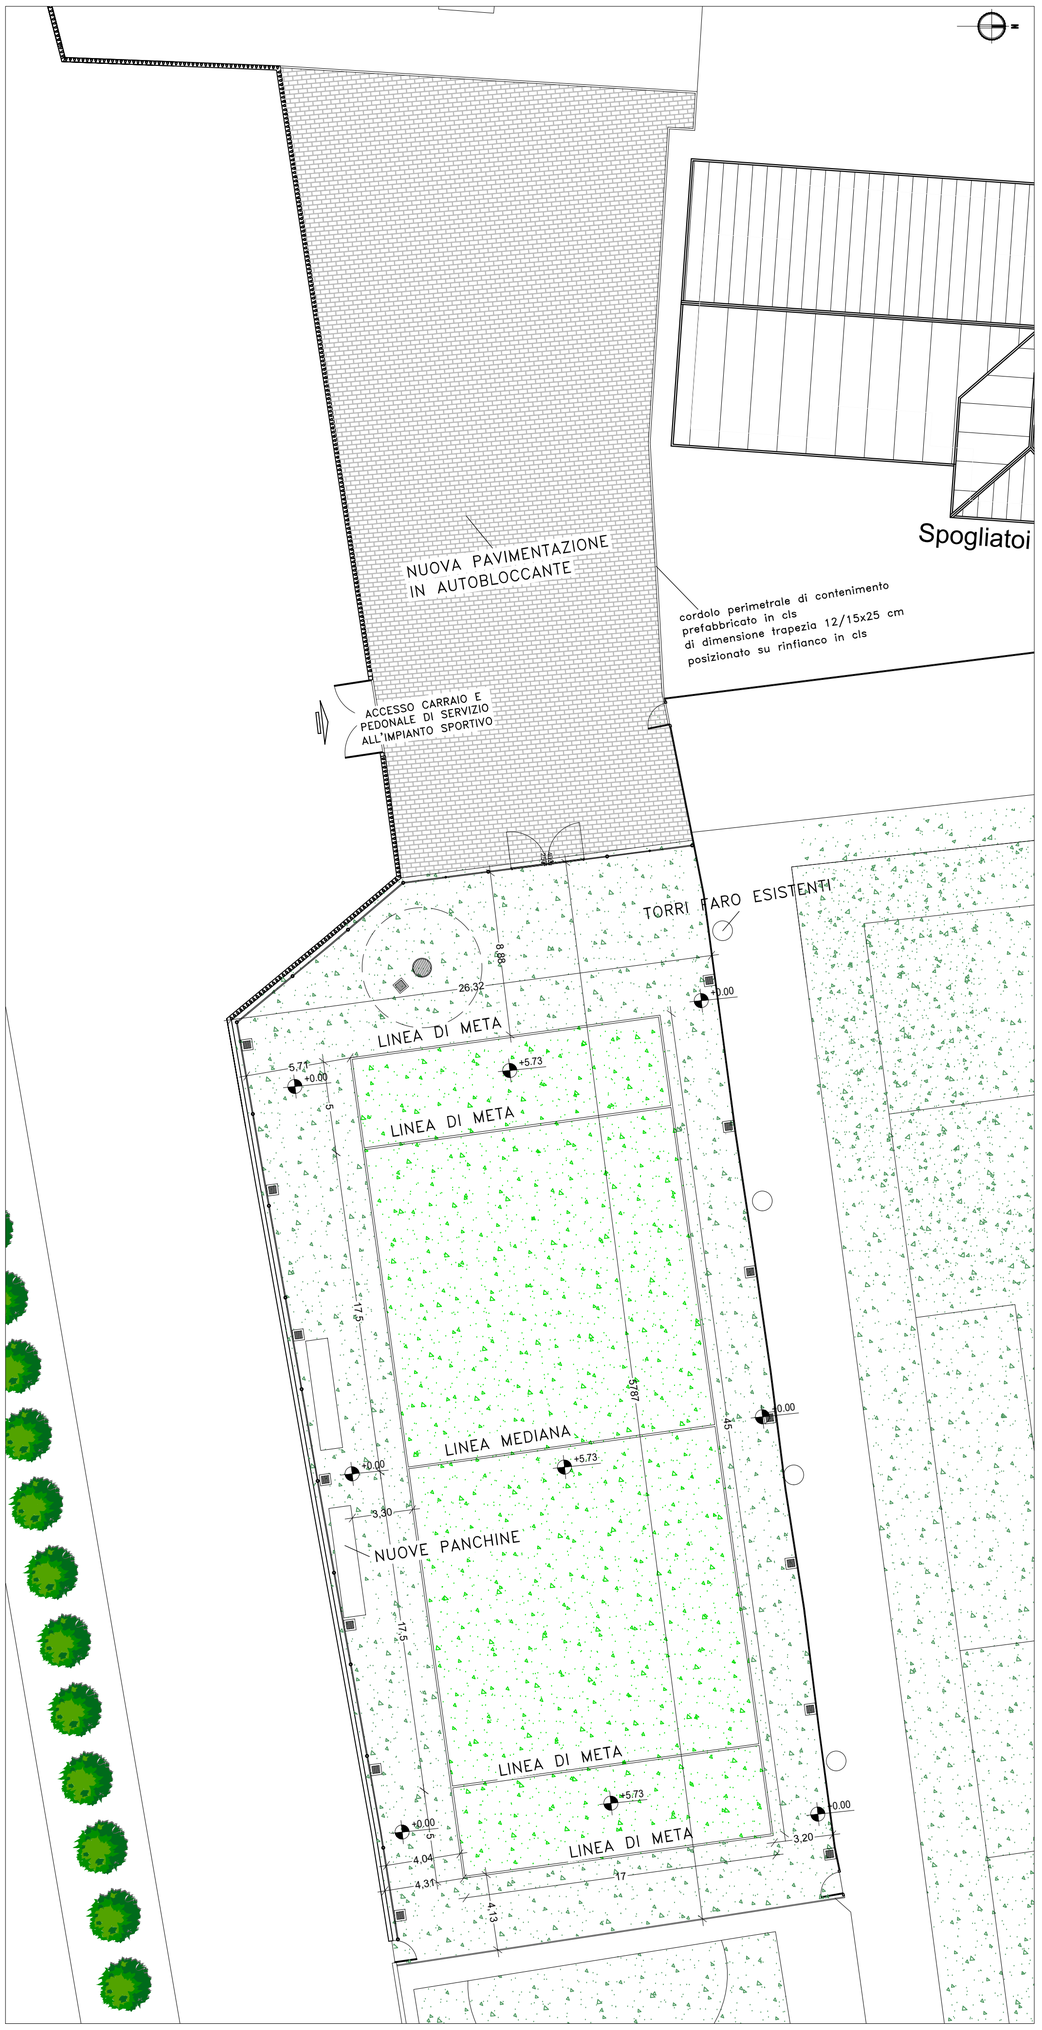

PLANIMETRIA DI PROGETTO scala 1:200

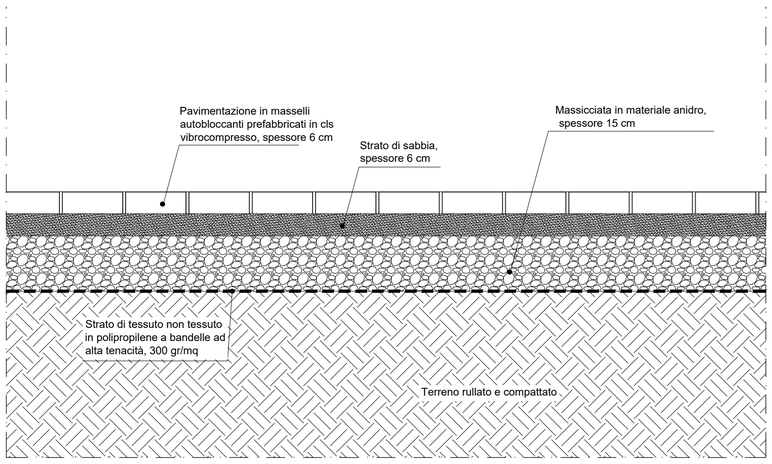

DETTAGLIO PAVIMENTAZIONE IN AUTOBLOCCANTI scala 1:10

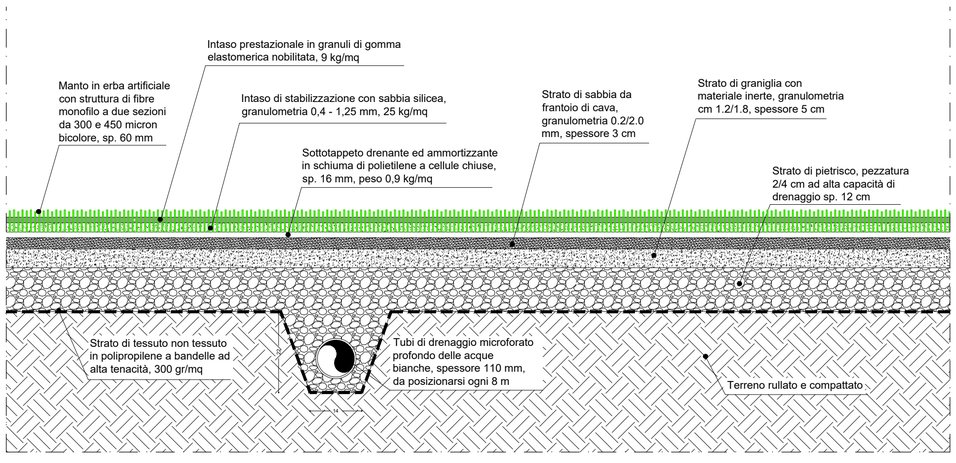

DETTAGLIO PAVIMENTAZIONE SINTETICA CAMPO UNDER 9 scala 1:10