COMUNE DI VOLPIANO (TO)

Progetto	Realizzazione manto in erba sintetica presso il campo rugby di Via San Grato - CUP J71B2100156000S **Rigenerazione urbana - PNRR M5C2 investimento 2.1** finanziato dall'Unione europea NextGenerationEU

PROGETTO DEFINITIVO/ESECUTIVO

n.Tavola/Documento	Titolo Tavola/Documento
DE.A.G.05	PROGETTO - PIANTA, SEZIONI E DETTAGLIO DELLA RECIZIONE DEL CAMPO DA RUGBY IN ERBA SINTETICA - OPERA ESCLUSA DAL PRESENTE APPALTO

Data:	Scala:	File:	Note:
APRILE 2023	1:100	DEAG05.dwg	
REVISIONE 01 - APRILE 2023			

		Firme
R.U.P.	Geom. Mirella Scalise Comune di Volpiano (TO) - Piazza Vittorio Emanuele II, n.12	
Committente:	Comune di Volpiano (TO) Piazza Vittorio Emanuele II, n.12 - 10088 Volpiano (TO)	
Progettista:	Arch. Stefano Longhi Corso Orbassano 191/7 - 10137 Torino (TO)	

stefanolonghi
STUDIO ASSOCIATO PROFESSIONALE
di architettura e ingegneria
C.so Orbassano 191/7 - Torino
tel. 011 3099 400 - fax 011 3099 401
www.stefanolonghi.it
e-mail: info@stefanolonghi.it
ufficio@stefanolonghi.it

A termine di Legge si riservano la proprietà di questo disegno con il divieto di riprodurlo o comunque renderlo noto a terzi senza la preventiva autorizzazione, salvo quanto previsto dalla L.241/90 e s.m.i. art. 22-23-24-25

N.B.
SISTEMA DI RECINZIONE, COMPRESE LE RELATIVE FONDAZIONI, ESCLUSO DAL PRESENTE APPALTO.

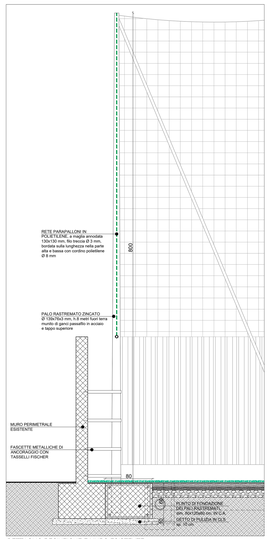

DETTAGLIO RECINZIONE E MURO ESISTENTE

PLANIMETRIA DI PROGETTO scala 1:100

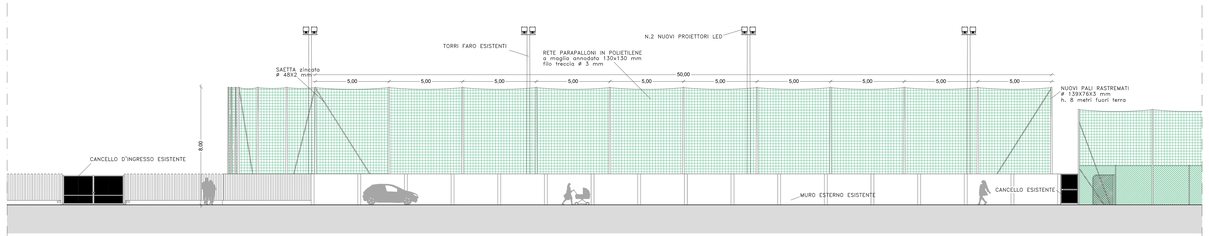

PROSPETTO SUD - scala 1:100

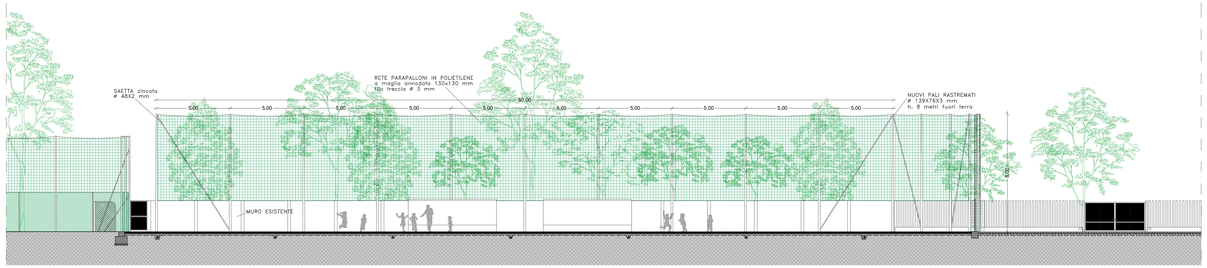

SEZIONE BB' - scala 1:100

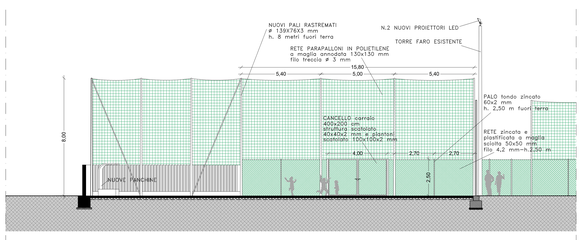

SEZIONE AA' - scala 1:100

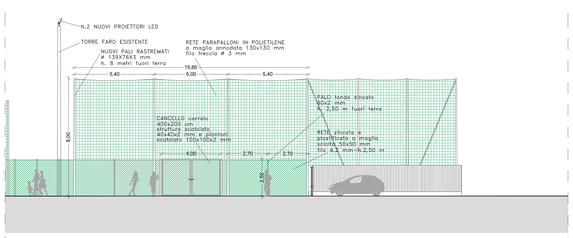

PROSPETTO OVEST - scala 1:100