COMUNE DI VOLPIANO (TO)

Progetto	Realizzazione manto in erba sintetica presso il campo rugby di Via San Grato - CUP J71B21001560005 **Rigenerazione urbana - PNRR M5C2 investimento 2.1** Finanziato dall'Unione europea NextGenerationEU PROGETTO DEFINITIVO/ESECUTIVO
n.Tavola/Documento DE.A.G.09_A	Titolo Tavola/Documento STATO DI FATTO DELLA PLANIMETRIA GENERALE CON INDICAZIONE DEI LAVORI PREVISTI - CAMPO DA RUGBY IN ERBA NATURALE

Data:	Scala:	File:	Note:
APRILE 2023	1:500	DEAG09_A.dwg	
REVISIONE 01 - APRILE 2023			

Firme

R.U.P.	Geom. Mirella Scalise Comune di Volpiano (TO) - Piazza Vittorio Emanuele II, n.12	
Committente:	Comune di Volpiano (TO) Piazza Vittorio Emanuele II, n.12 - 10088 Volpiano (TO)	
Progettista:	Arch. Stefano Longhi Corso Orbassano 191/7 - 10137 Torino (TO)	

stefanolonghi esercizi di architettura
STUDIO DI ARCHITETTURA LONGHI
C.so Orbassano 191/7 - Torino
Tel. 0113828959 Fax 0113828959
www.stefanolonghi.it
e-mail: info@archistudiolonghi.com
stefano@stefanolonghi.it

A termine di Legge ci riserviamo la proprietà di questo disegno con il divieto di riprodurlo o comunque renderlo noto a terzi senza la preventiva autorizzazione, salvo quanto previsto dalla L.241/90 e s.m.i. art., 22-23-24-25

INQUADRAMENTO CAMPO IN ERBA NATURALE

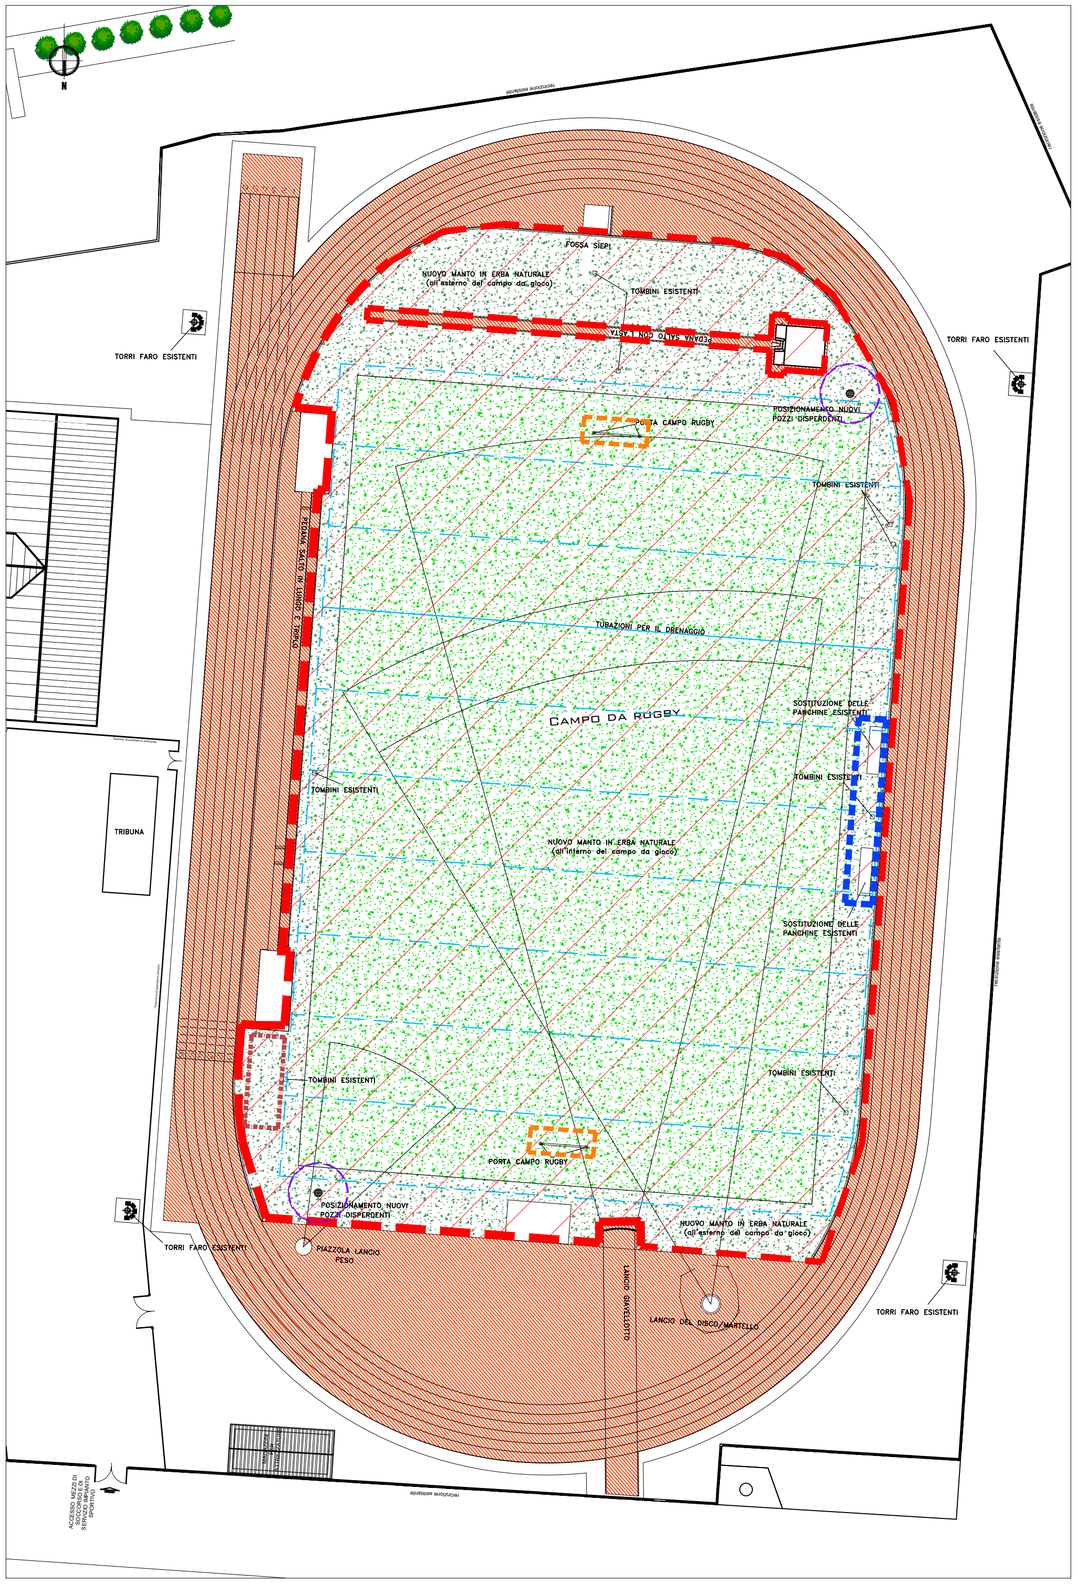

PLANIMETRIA STATO DI FATTO scala 1:500

- CAMPO DA RUGBY IN ERBA NATURALE
- AREA ESTERNA AL CAMPO DA GIOCO IN ERBA NATURALE
- PISTA DI ATLETICA ESISTENTE
- AREA DI INTERVENTO
- SOSTITUZIONE PANCHINE ESISTENTI, FORNITURA E POSA DI DUE NUOVE PANCHINE E REALIZZAZIONE DI PIATTAFORMA
- RIMOZIONE E RIPOSIZIONAMENTI PORTE DA RUGBY ESISTENTI
- POSIZIONAMENTO NUOVI POZZI DISPERDENTI

LAVORAZIONI PREVISTE

RIFACIMENTO DEL MANTO ERBOSO NATURALE ESISTENTE

- ○ Scotico del manto erboso naturale esistente (sp. 5 cm)
- ○ Scavo di sbancamento per posa di tubazioni di drenaggio profondo delle acque meteoriche all'interno del campo da gioco e lungo il perimetro dello stesso
- ○ Rimozione dei tombini esistenti
- ○ Fornitura e posa in opera di tubi drenanti di PE, diametro 110 mm, per drenaggio acque bianche
- ○ Fornitura e posa in opera di tubi drenanti perimetrali di PE, diametro 160 mm, per drenaggio acque bianche
- ○ Fornitura e posa in opera di 26 pozzetti di ispezione in calcestruzzo, dimensioni 40x40 cm, e relativi chiusini
- ○ Rimozione del sistema di irrigazione esistente e realizzazione di nuovo sistema di irrigazione
- ○ Realizzazione di nuovo manto in erba naturale
- ○ Realizzazione di nuovo tracciamento delle linea del campo da rugby
- ○ Nuovi pozzi disperdenti per drenaggio

- POSIZIONAMENTO NUOVO SISTEMA DI IRRIGAZIONE
- NUOVE TUBAZIONI PER IL DRENAGGIO DELLE ACQUE METEORICHE