


ESTRATTO DI PIANO REGOLATORE GENERALE COMUNALE TAV 3.1

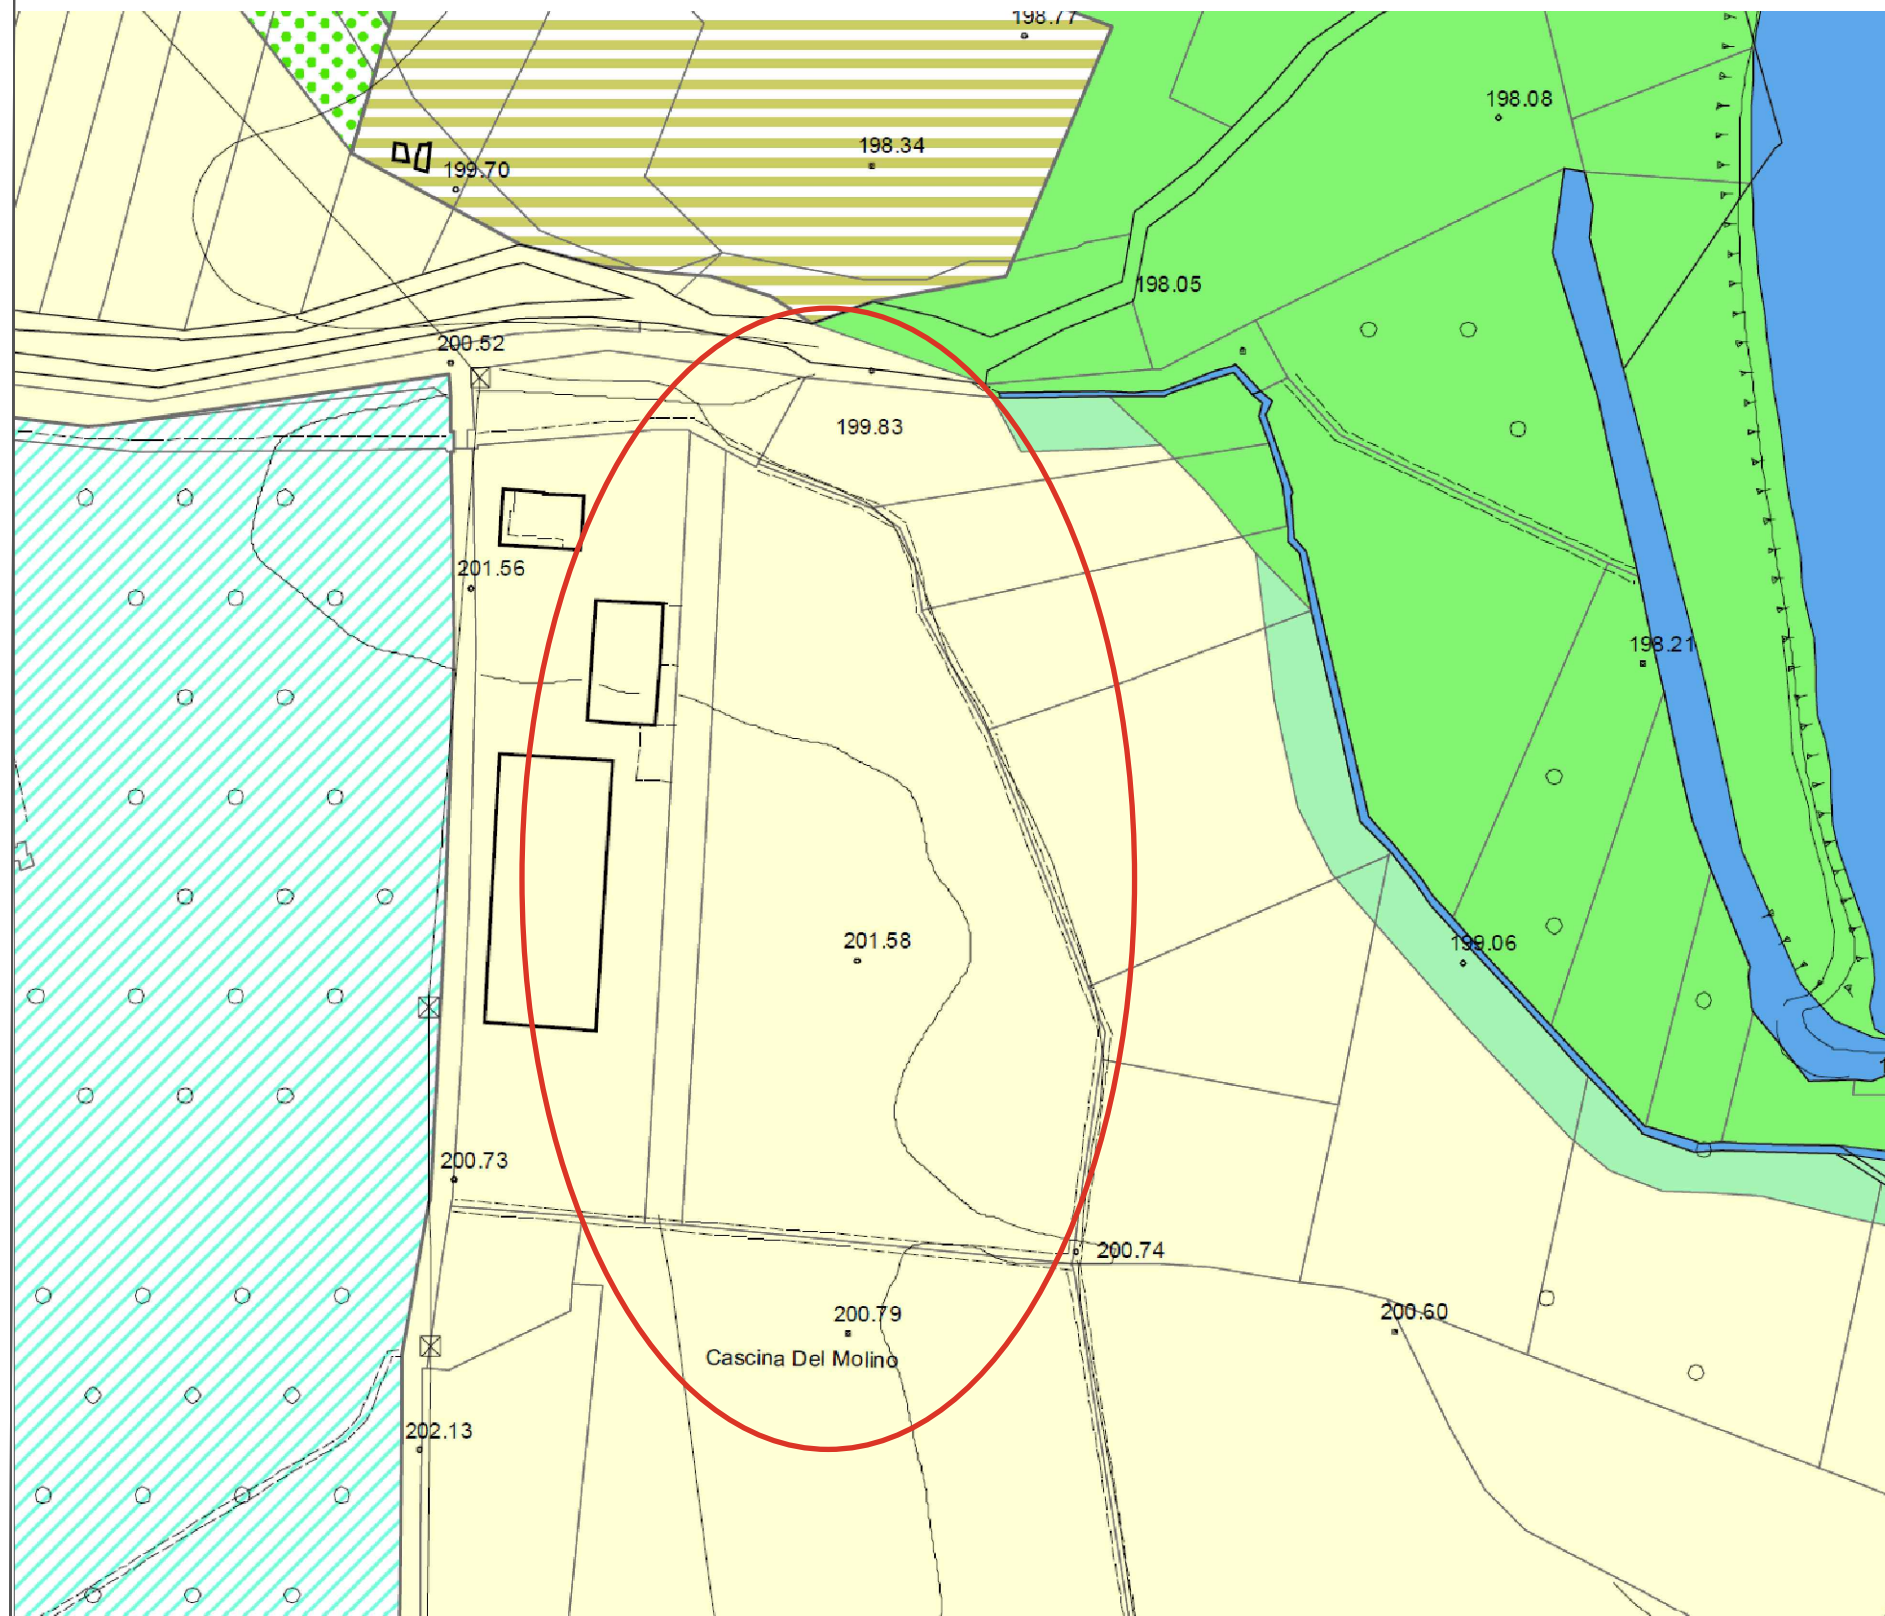

LEGENDA

(Funzioni paesistiche e urbanistiche: classi e tipi di intervento)

HABITAT UMANO - APPARATO ABITATIVO

Destinazione d'uso: RESIDENZIALE

RM Insiediamenti marginali e isolati

Destinazione d'uso: STANDARD URBANISTICI RESIDENZIALI

Sa Attrezzature sociali e parcheggi: esistenti/provisti

Sv Spazi pubblici (verde sport): esistenti/provisti

HABITAT UMANO - APPARATO PROTETTIVO

Destinazione d'uso: RESIDENZIALE

PA Parchi attrezzati

LA Laghi attrezzati

Destinazione d'uso: SERVIZI GENERALI

AP Zona di captazione idropotabile dell'A.A.M. di Torino

HABITAT UMANO - APPARATO PRODUTTIVO

Destinazione d'uso: ATTIVITA' PRODUTTIVE DEL SETTORE PRIMARIO

EA Agricole indifferenziate

m Maneggi esistenti

EU Aree umide

EB Aree umide boscate

ENR Nuclei rurali

EO Ortiglia (orti urbani)

EAq Acquacoltura

EP Aree di protezione degli insediamenti

HABITAT UMANO - APPARATO SUSSIDIARIO

Destinazione d'uso: ATTIVITA' PRODUTTIVE DEL SETTORE SECONDARIO

IE Impianti produttivi esistenti confermati

IR Aree di ricambio e completamento

IN Aree di nuovo impianto

Destinazione d'uso: ATTIVITA' TERZIARIE

TD Deposito di prodotti combustibili

Destinazione d'uso: STANDARD URBANISTICI DELLE ATTIVITA' PRODUTTIVE SECONDARIE E TERZIARIE

Sia Spazi per attrezzature di servizio: esistenti/provisti

Siv Spazi per attrezzature di servizio per verde: esistenti/provisti

Destinazione d'uso: SERVIZI GENERALI

AG Spazi per servizi generali

Destinazione d'uso: INFRASTRUTTURE PER LA MOBILITA'

Viabilità autostradale

Viabilità urbana ed extraurbana

Tracciato indicativo viabilità di quartiere residenziale o produttivo

Tracciato linee TAV in progetto

Aree del sedime ferroviario esistente

HABITAT NATURALE - APPARATO CONNETTIVO

EV Aree boscate

EF Aree boscate ripariali: esistenti/provisti

ER Vegetazione riparia

HABITAT NATURALE - APPARATO SCHELETRICO

Ghiareto

HABITAT NATURALE - APPARATO ESCRETORE

Corsi d'acqua

VINCOLI

FASCE E ZONE DI RISPETTO

ai pozzi di captazione idropotabile

agli impianti di depurazione

E= aree di esclusione; O= aree di osservazione

IDRO-GEOMORFOLOGICI

Zone interessate dalla formazione di Casse di espansione rurale

CONFINI

Ambito di intervento urbanistico

Unità Minime di Intervento (UMI)

Centro abitato alla scala 1:2000 (TAV. 4.2 e 4.3)

Confine comunale

corridoi per la fattibilità di viabilità extraurbana

Aree di compensazione ambientale



ENERGY OF SUN S.r.l.
Via Giuseppe Massari 191, 10148 Torino
tel: 0118607593
e-mail: a.marino@eosun.it

Tavola: Estratto di Piano Regolatore Generale Comunale TAV 3.1

Committente: CER DINAMO COOP SPA

sito: Via del Molino 122, 10088 Volpiano (TO)



TAV. 01