





SEZIONE AA

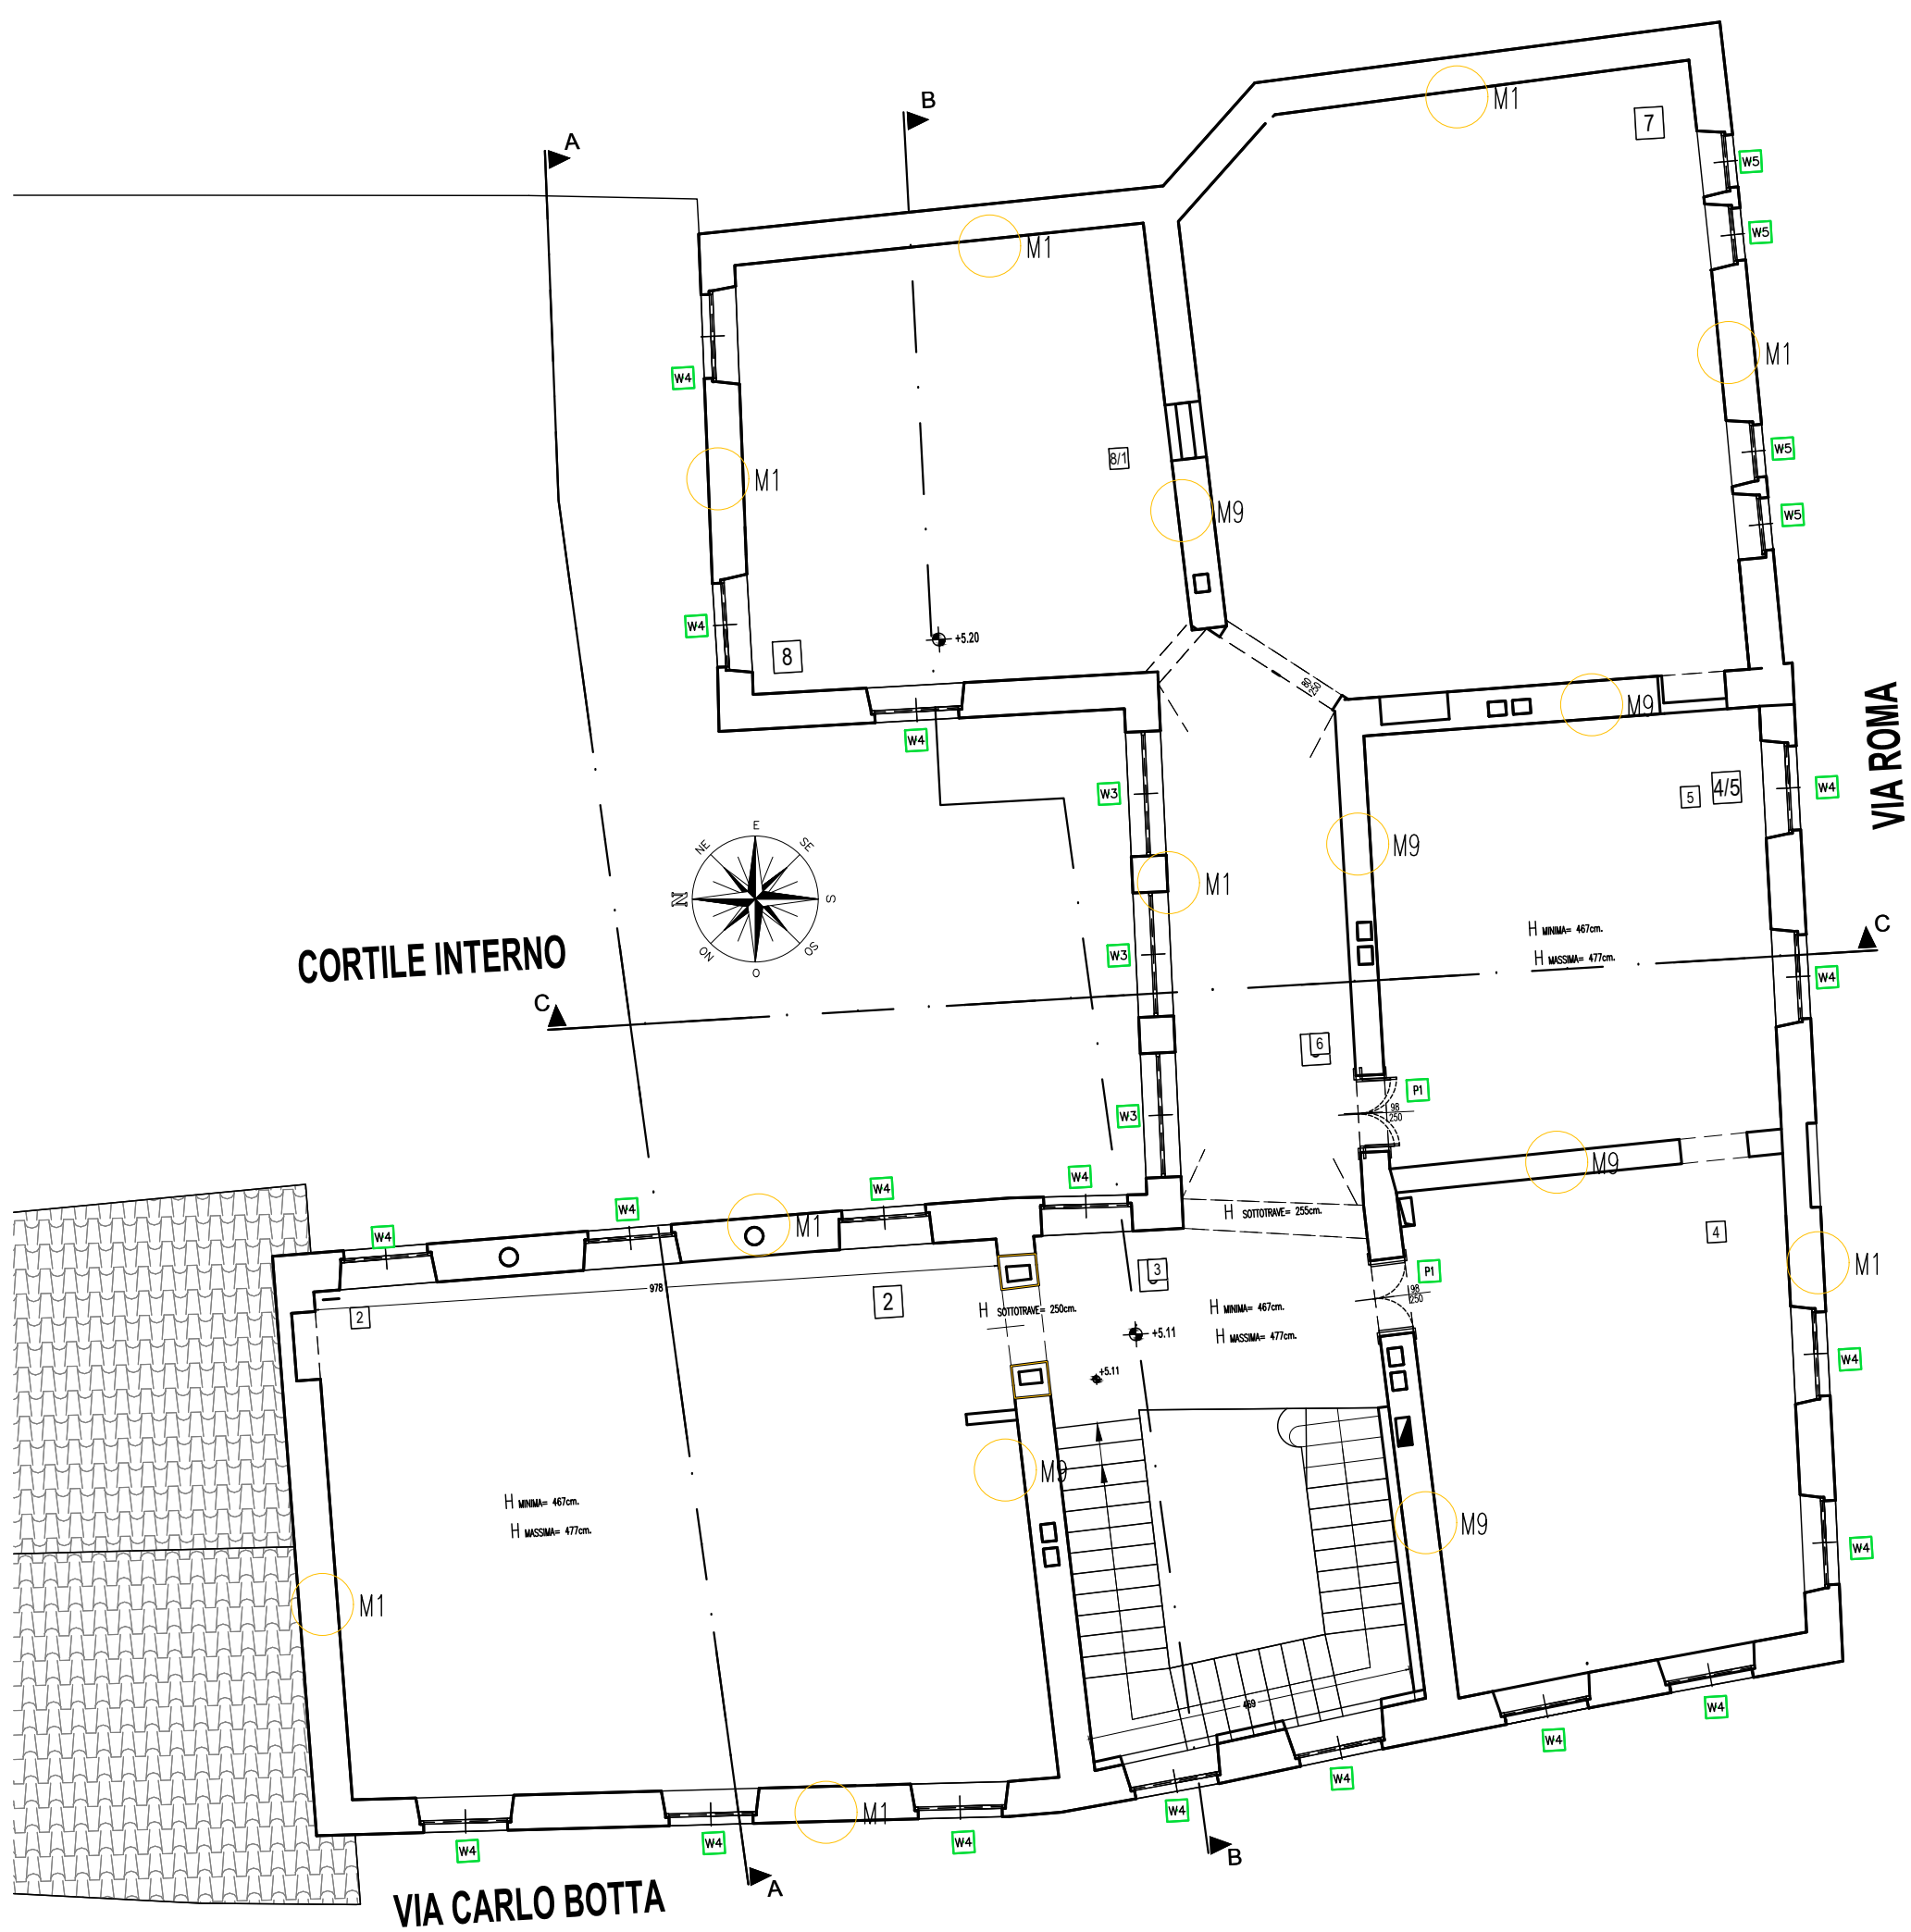

PIANO PRIMO

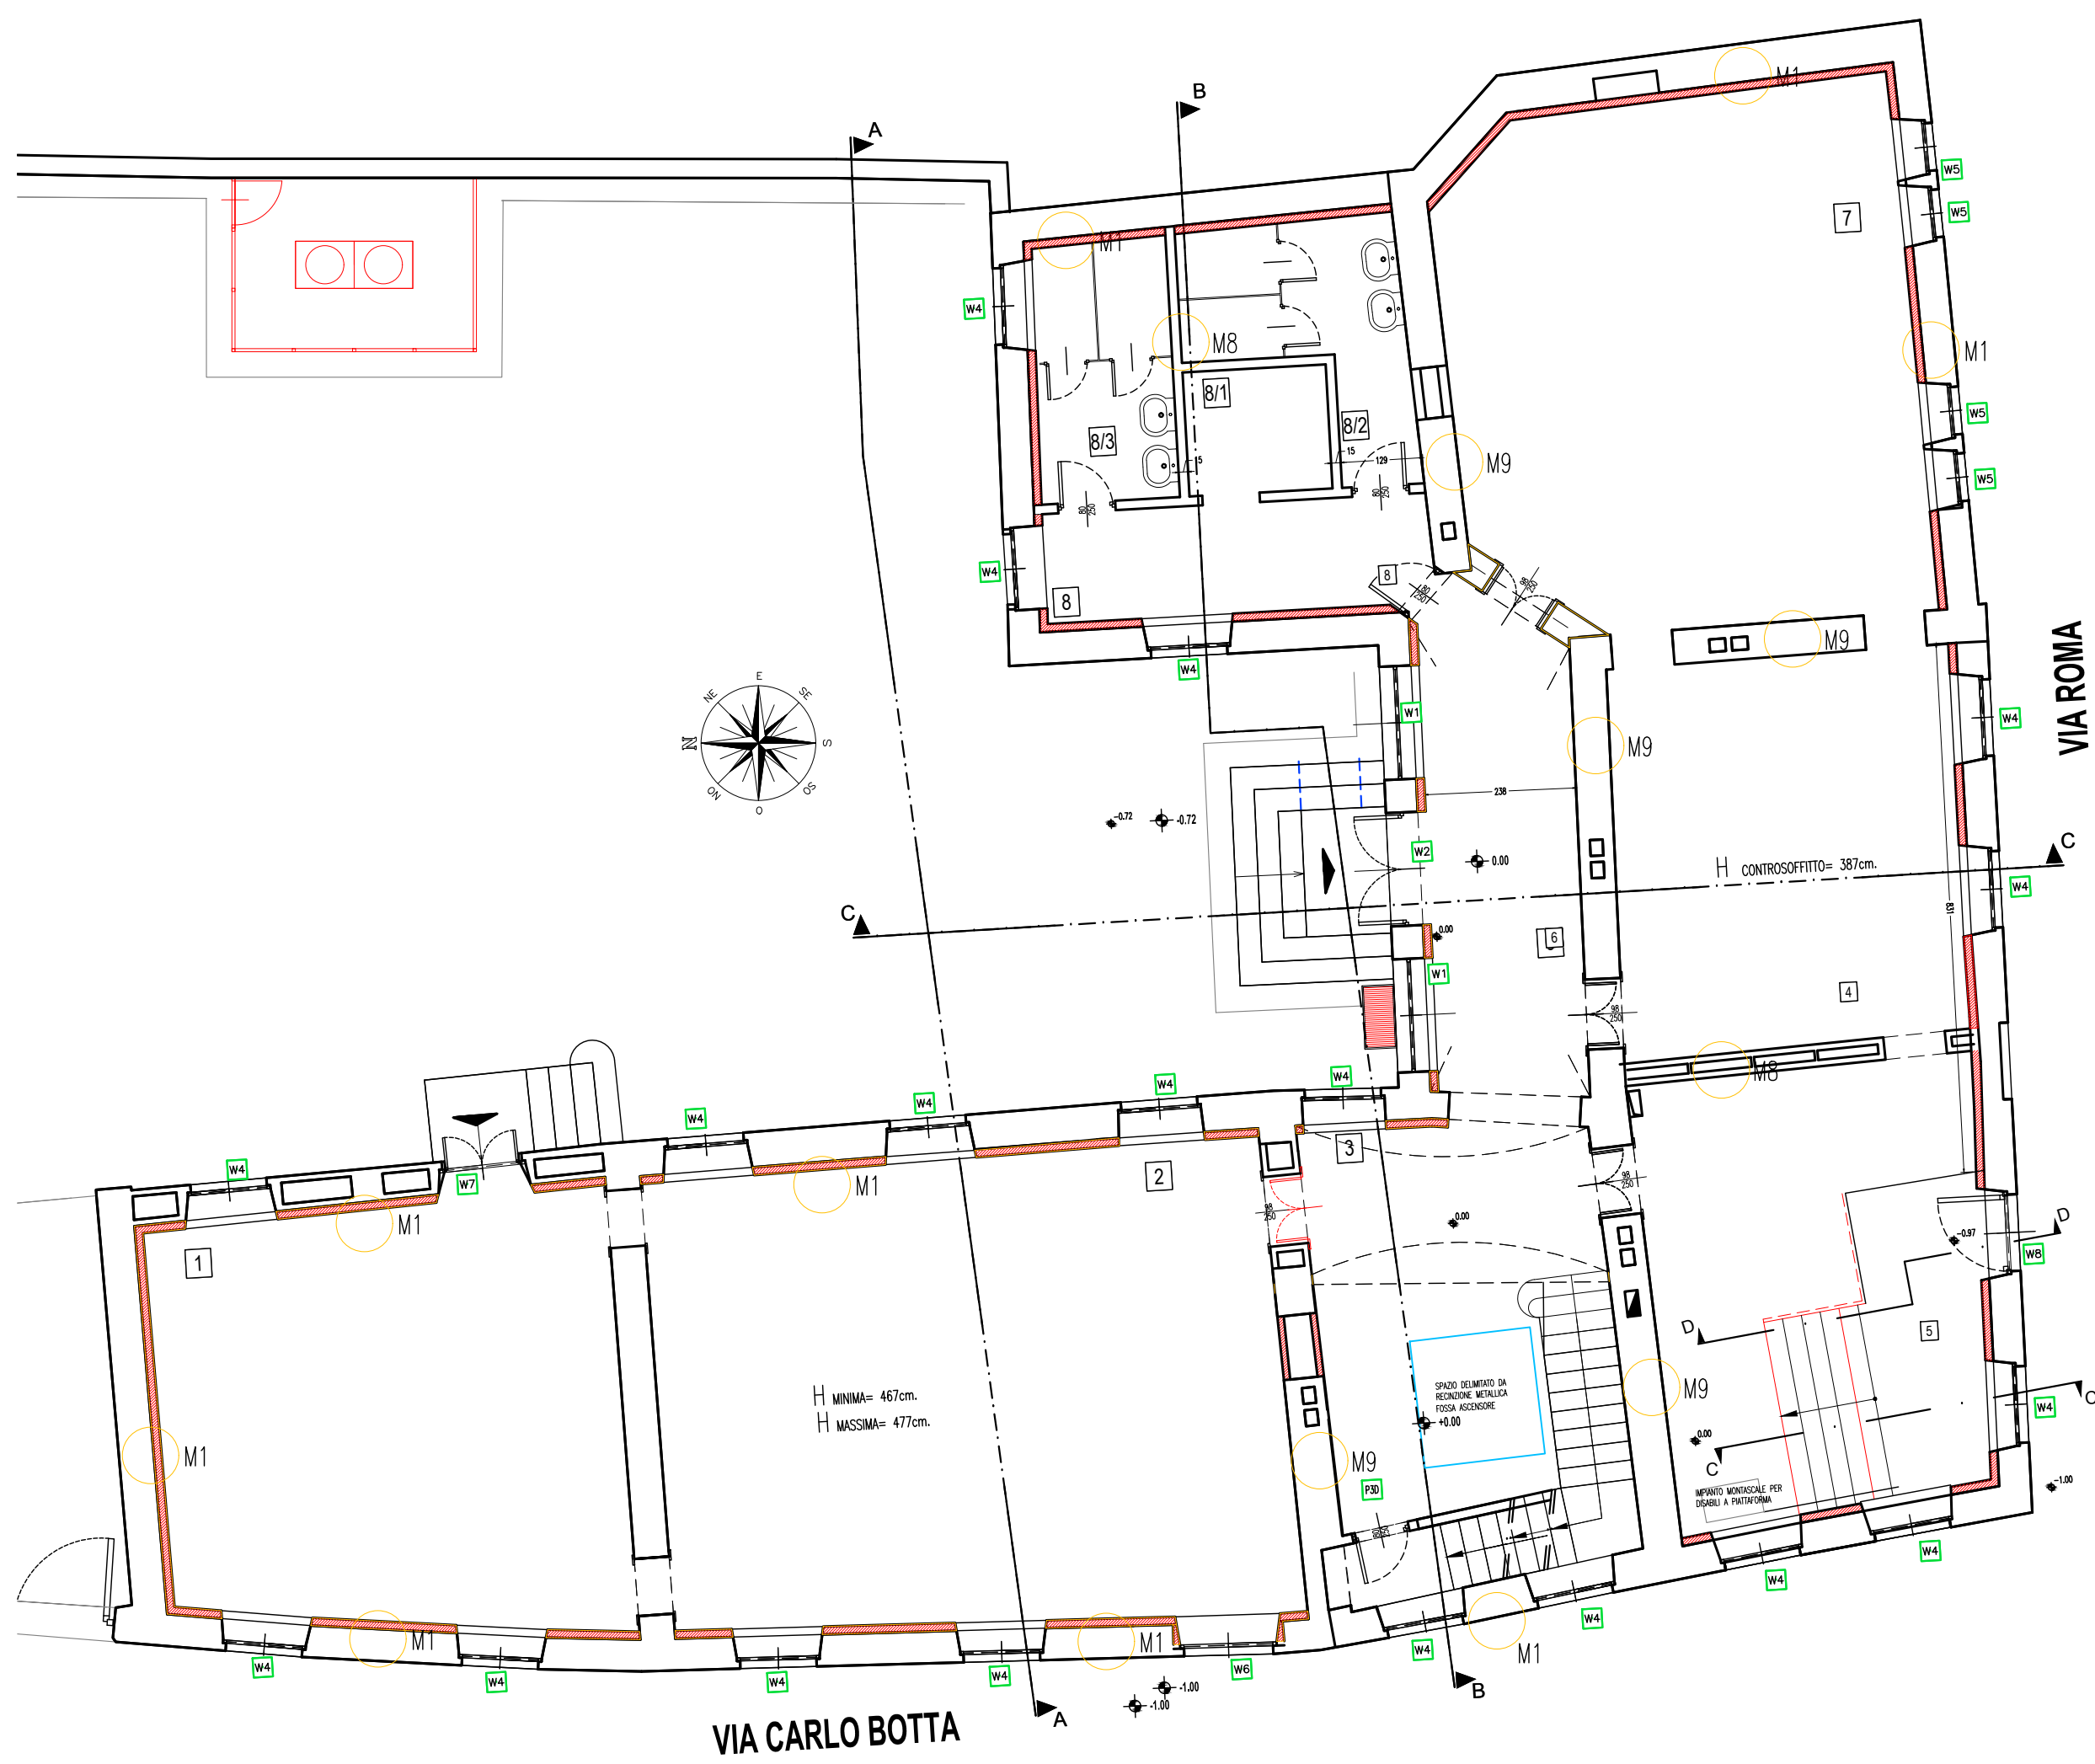

PIANO TERRA



Ing. Giorgio Gianarro
Studio Ingegneria

C.so G. Ferraris, 2
I-10121 TORINO
Tel. 011/718733669
E-mail: gianarrogio@tin.it

COMMITTENTE:

COMUNE DI VOLPIANO

INDIRIZZO COMMITTENTE:

P.zza Vittorio Em II, 12 - 10088 Volpiano (TO)

UBICAZIONE INTERVENTO:

Via Roma ang. Via Botto - Volpiano (TO)

PROGETTO:

PROGETTO DI RISTRUTTURAZIONE IMMOBILE EX EDIFICIO
SCOLASTICO IN VIA CARLO BOTTA

FASE:

PROGETTO ESECUTIVO

OGGETTO:

PIANTA PIANO TERRA - PRIMO E SEZIONE LEGGE 10

TAVOLA:

I-010

REV.:

0

CODICE:

09028

SCALA:

FILE:

.dwg

4

3

2

1

0

REV.

DATA

DESCRIZIONE

17/04/2023

I edizione

G.G.

Giorgio Gianarro

DISEGNATO

CONTROLLATO



Finanziato
dall'Unione europea
NextGenerationEU

La presente edizione annulla e sostituisce ogni revisione precedente dello stesso elaborato