



COMUNE DI VOLPIANO

COMUNE DI VOLPIANO

Piazza Vittorio Emanuele II, 12 - 10088 Volpiano



IL RUP
GEOM. MIRELLA SCALISE

PNRR: MISSIONE M5C2 - INVESTIMENTO 2.1 "RIGENERAZIONE URBANA"
FINANZIATO DALL'UNIONE EUROPEA - NEXT GENERATION EU

REALIZZAZIONE NUOVA BIBLIOTECA CIVICA PRESSO
EX SEDE CROCE BIANCA
CUP J71E20000250003

PROGETTO DEFINITIVO - ESECUTIVO


(art. 23 del D.lgs. 50/2016)

Edizione: MAGGIO 2023

Categoria:	GENERALE	Commissa:	W23_004
Oggetto:	INQUADRAMENTO URBANO	Fase:	ES
File:	ES.GE.001.01.dwg	Elaborato:	
Redatto:	A.F.	Verificato:	G.D.B.
Scale:	1:2000 - 1:1000 - 1:500	Foglio:	01/01
Approvato:	G.D.B.	Revisione:	00

Revisori:	n°	Data:	Descrizione:
00	04-05-2023	Emissione	

IL PROGETTISTA:

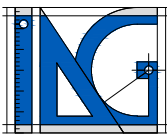


ING. GIANCARLO DI BELLA
Studio Associato di Ingegneria IDG
Piazza Castello 31 10075 Cune (TO)
Tel. 0112211478 / 3483797328
E-mail: info@studioidg.it
P.IVA 09266220012

STATO DI FATTO

Planimetria generale


scala 1:500

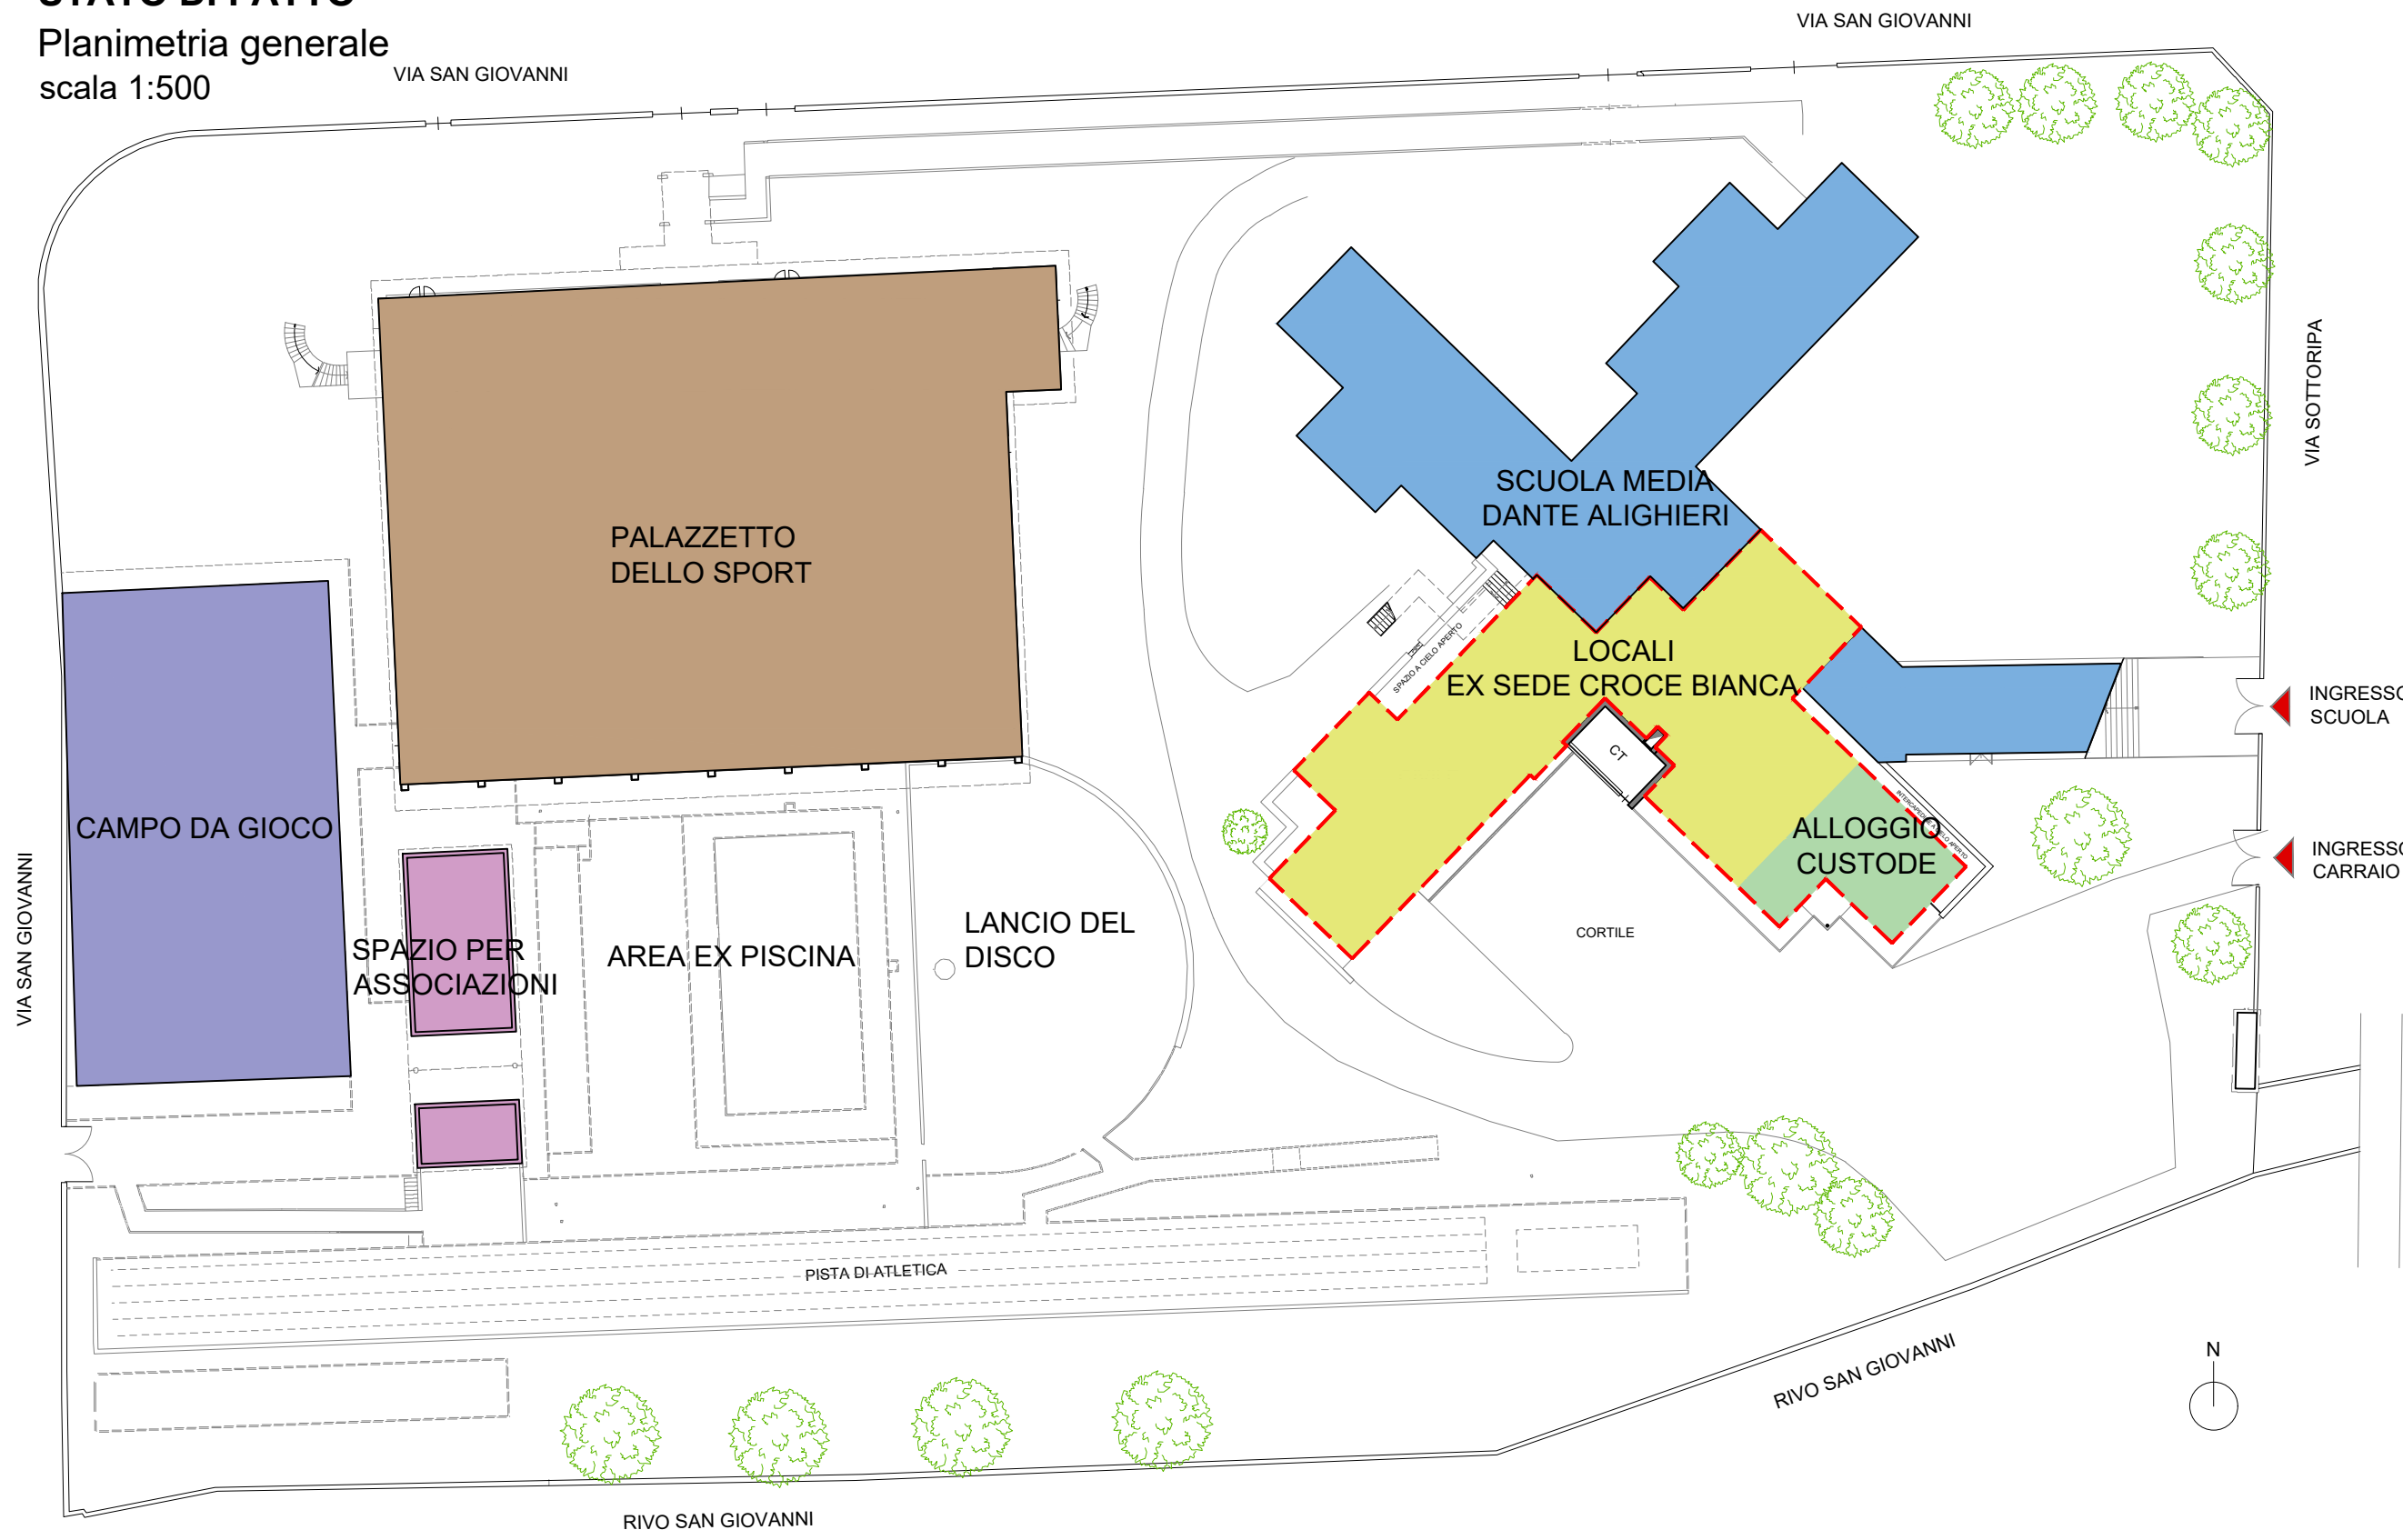

ESTRATTO P.R.G.C. - Variante Parziale 26 - Variante Strutturale n. 6 [Progetto approvato con D.G.R. n. 17-29336 del 14/02/00]


Destinazione d'uso: Sa - Attrezzature sociali e parcheggi: esistente/previsto [Art. 28 Norme di Attuazione]

scala 1:2000

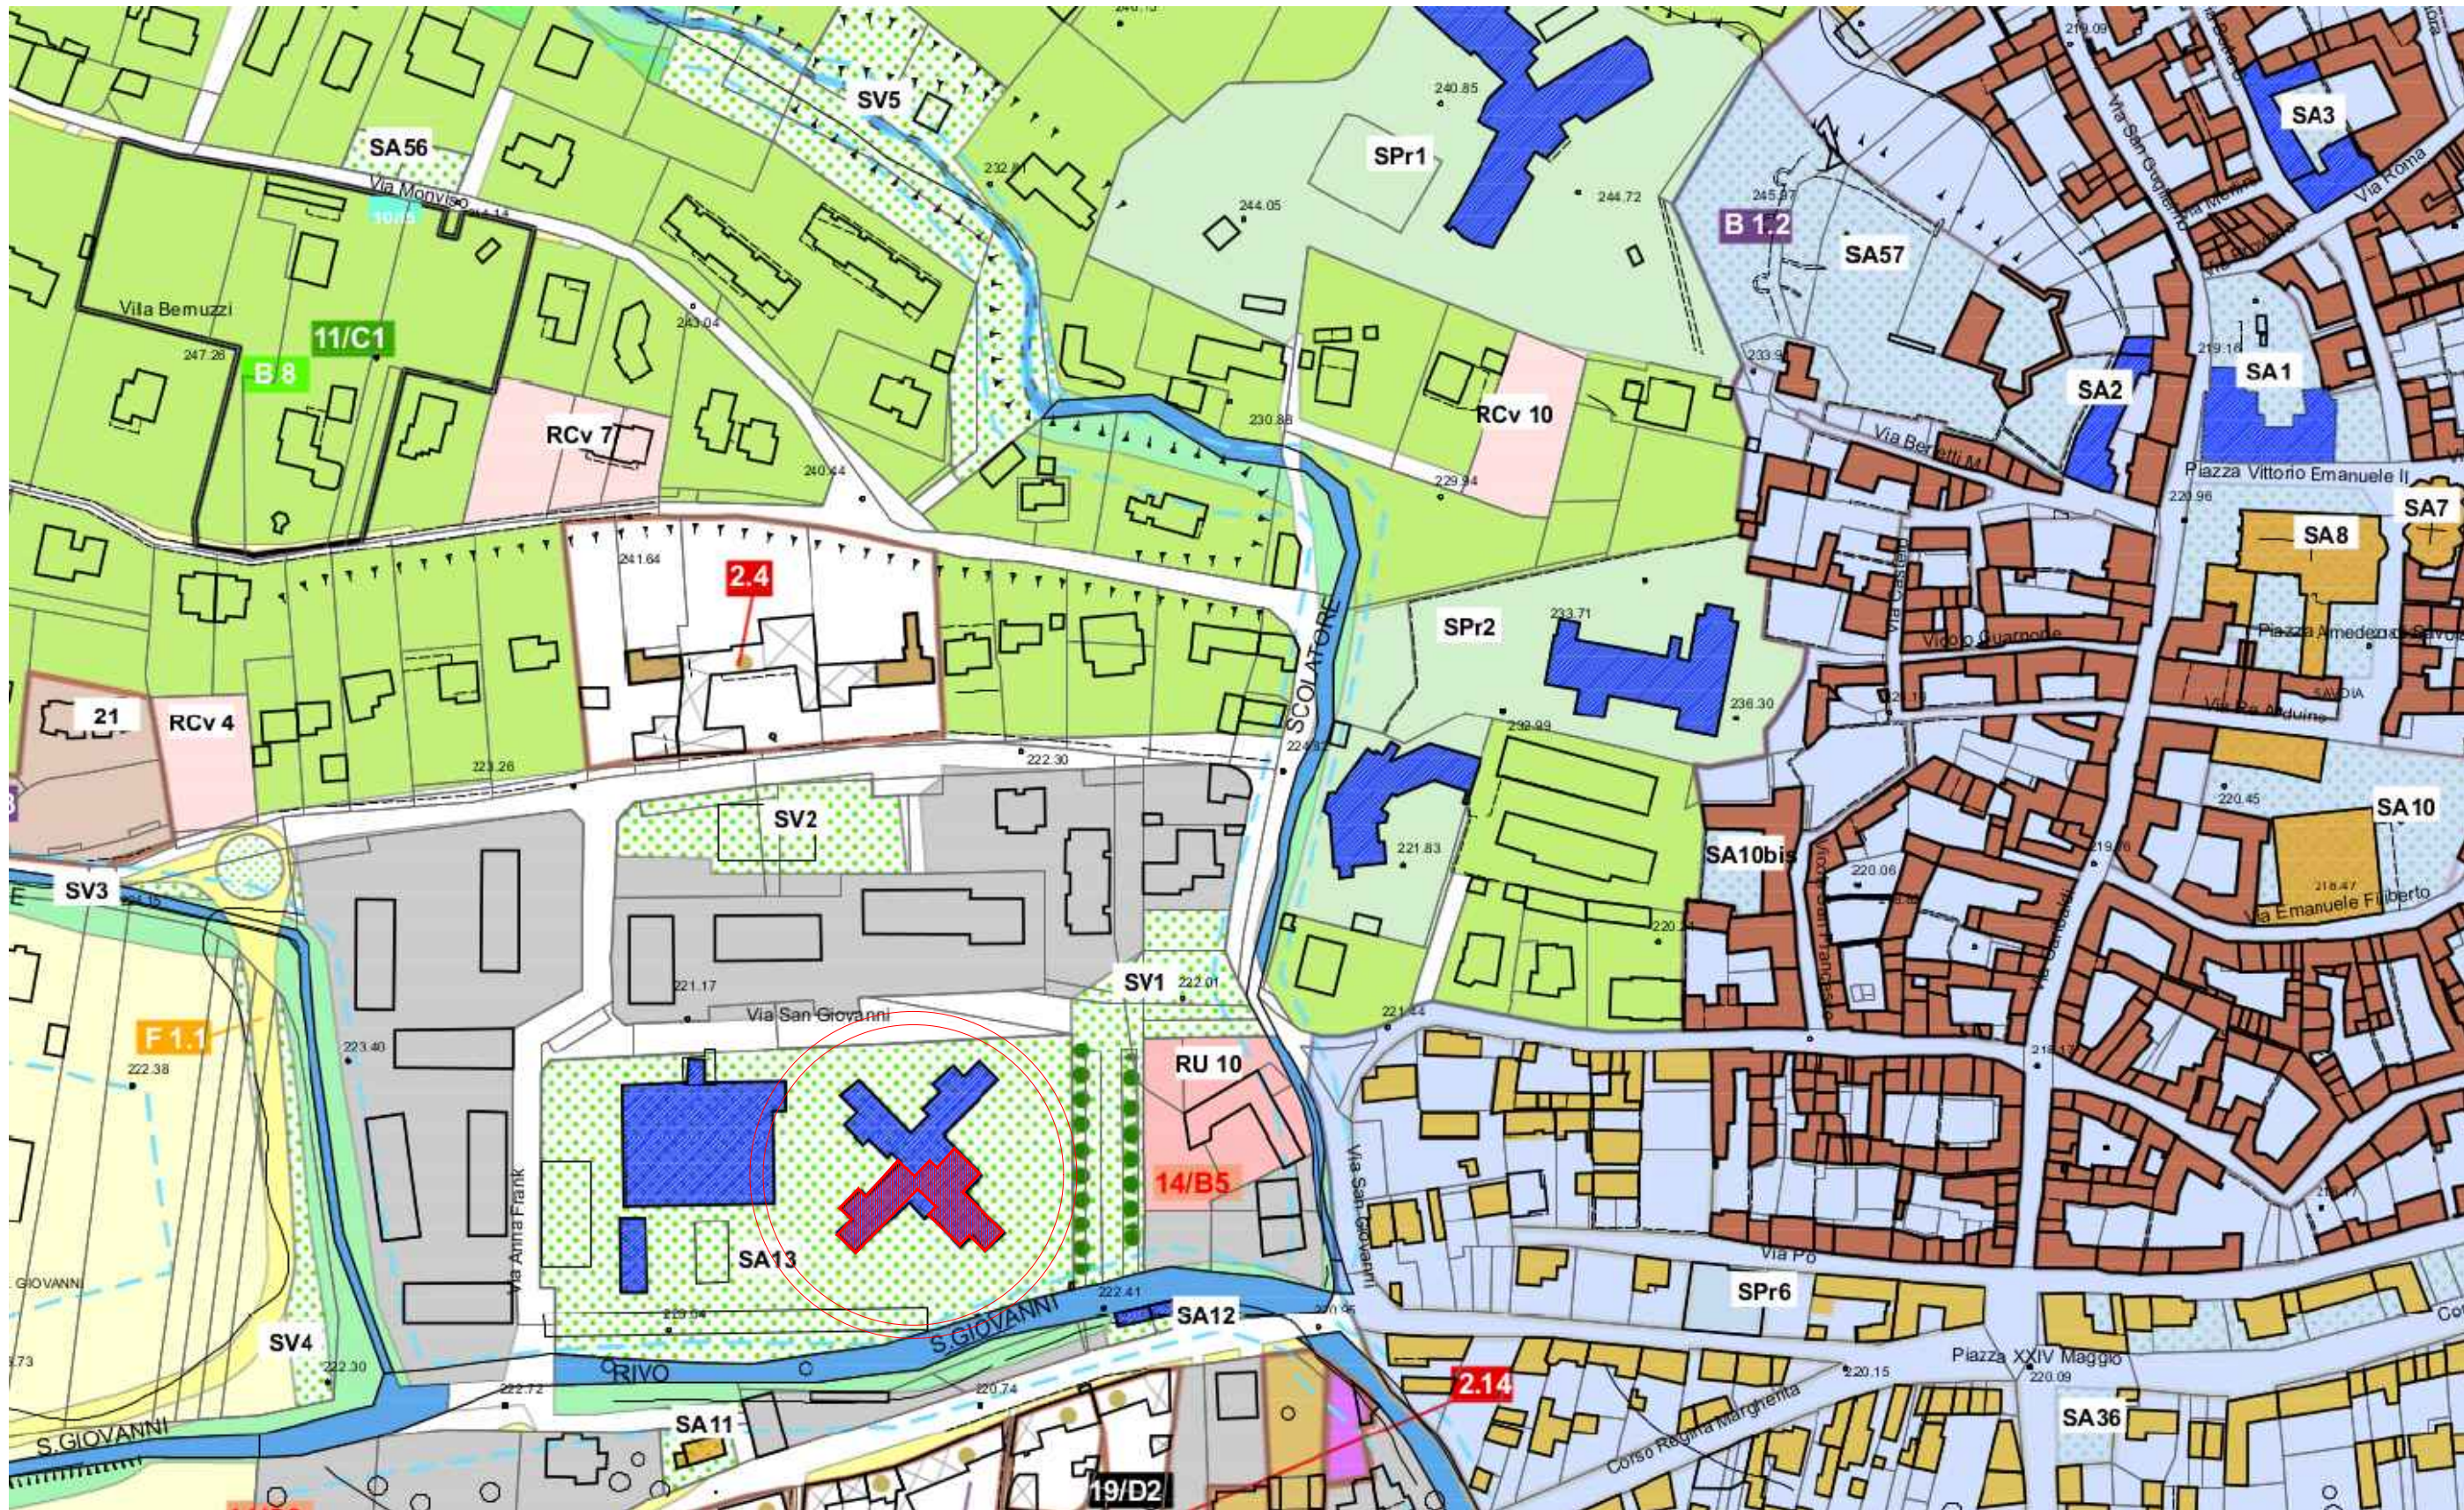

ESTRATTO MAPPA CATASTALE

scala 1:1000

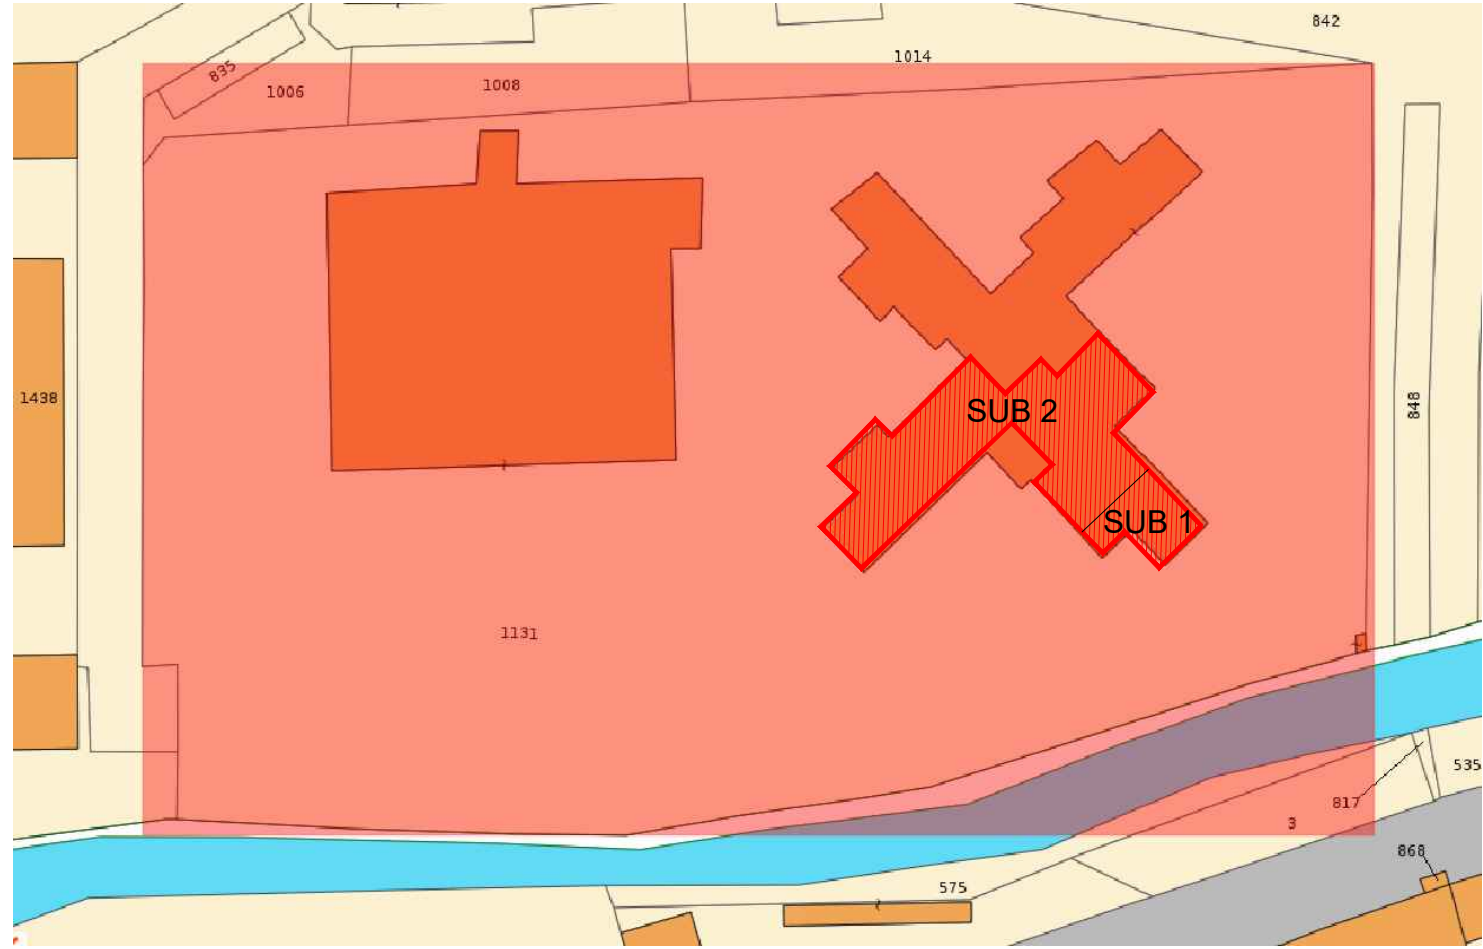

Dati catastali

Foglio 14

Particella 1131


Subalterno 1 (alloggio custode)

Subalterno 2 (croce bianca)

ESTRATTO MAPPA DI SINTESI GEOLOGICA

Fasce di arretramento dei corsi d'acqua - Classe 1 e Classe 2a [art. 53 Norme di Attuazione]

scala 1:1000

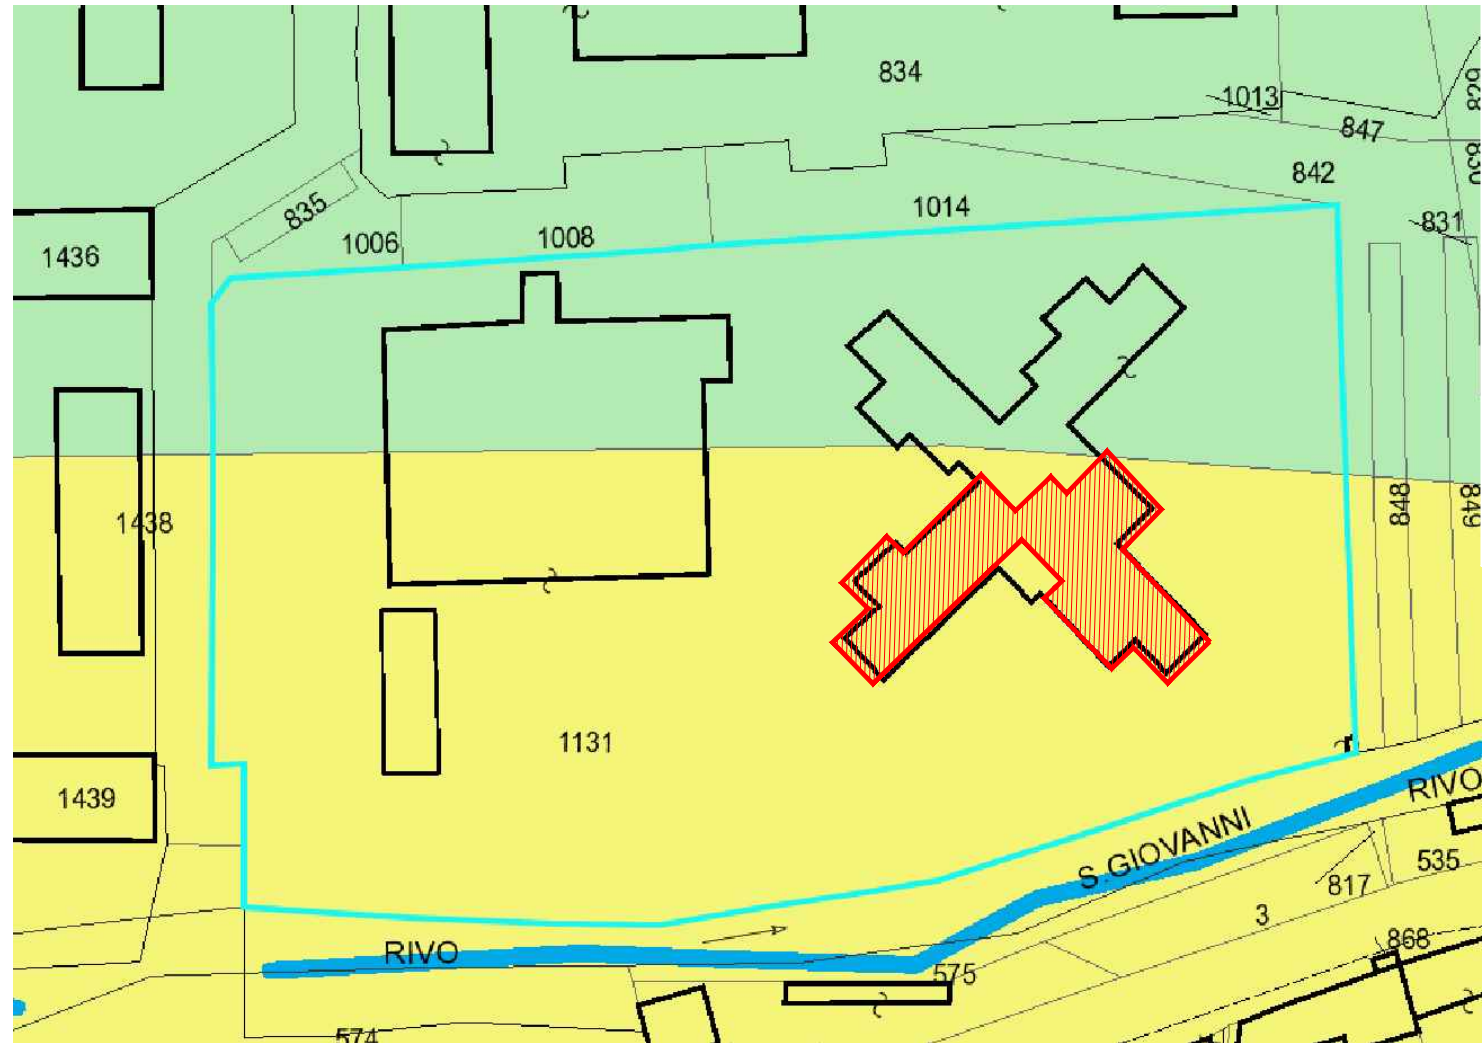


- Classe 1
- Classe 2a
- Classe 2b
- Classe 2c
- Classe 2d
- Classe 3
- Classe 3b2
- Canale principale di deflusso dei ri maggiori
- Fascia di rispetto dei pozzi dell'acquedotto
- Corsi d'acqua
- Settori caratterizzati da soggiacenza della falda minore di due metri (Utilizzo di questi areali è normato dall'art. 53 delle N.d.A. del P.R.G.C.)

ORTOFOTO

Inquadratura urbana

scala 1:1000

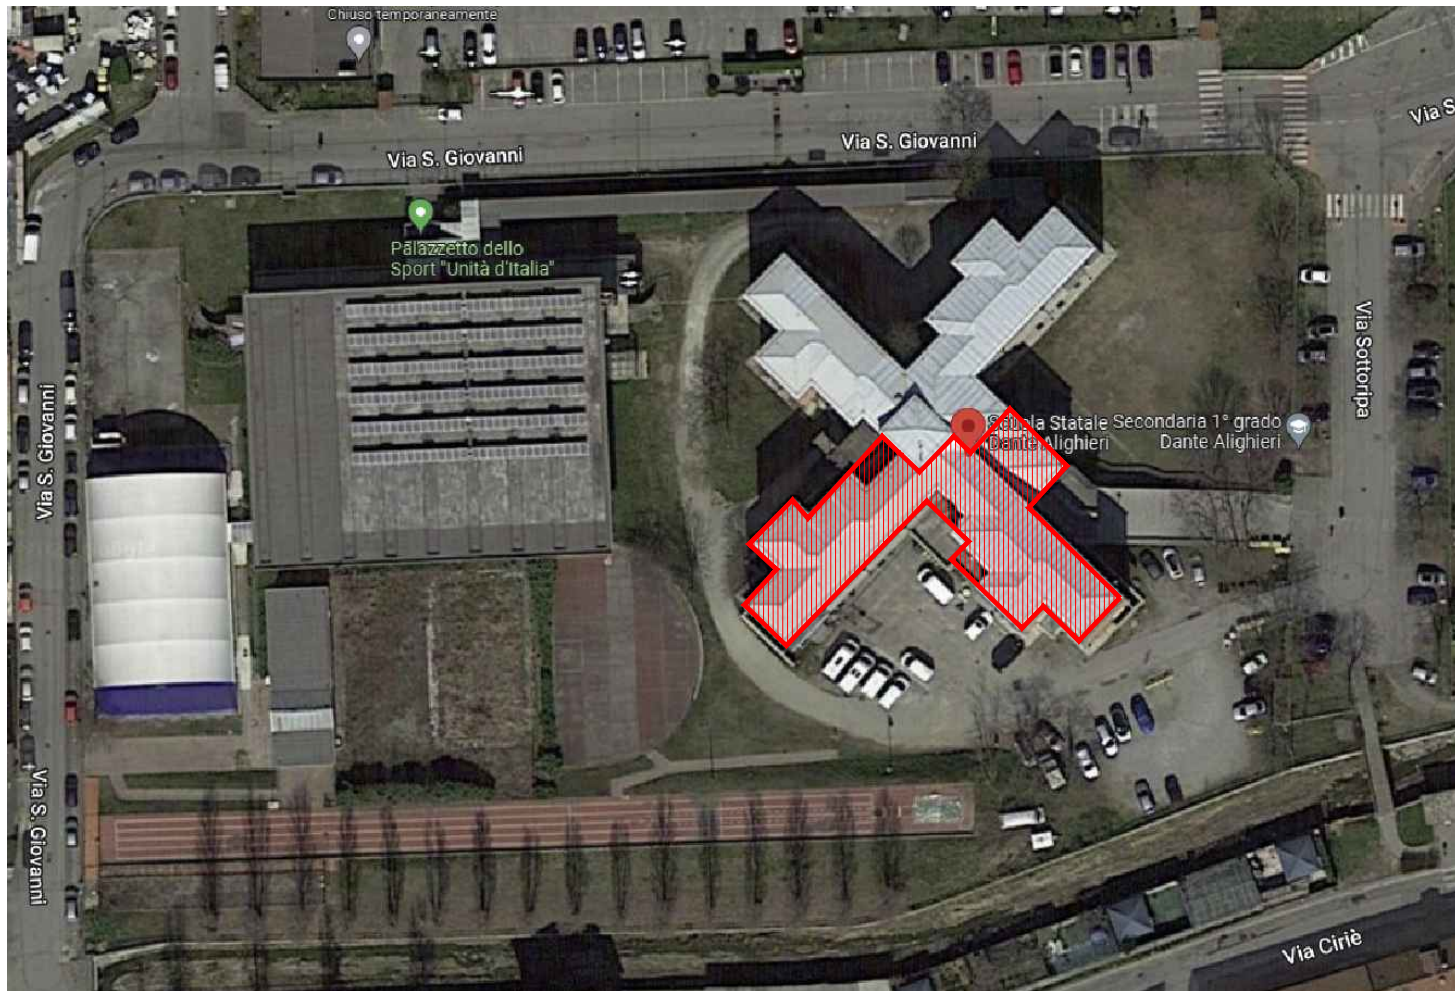

ESTRATTO MAPPA DI ZONIZZAZIONE ACUSTICA

scala 1:2000

