




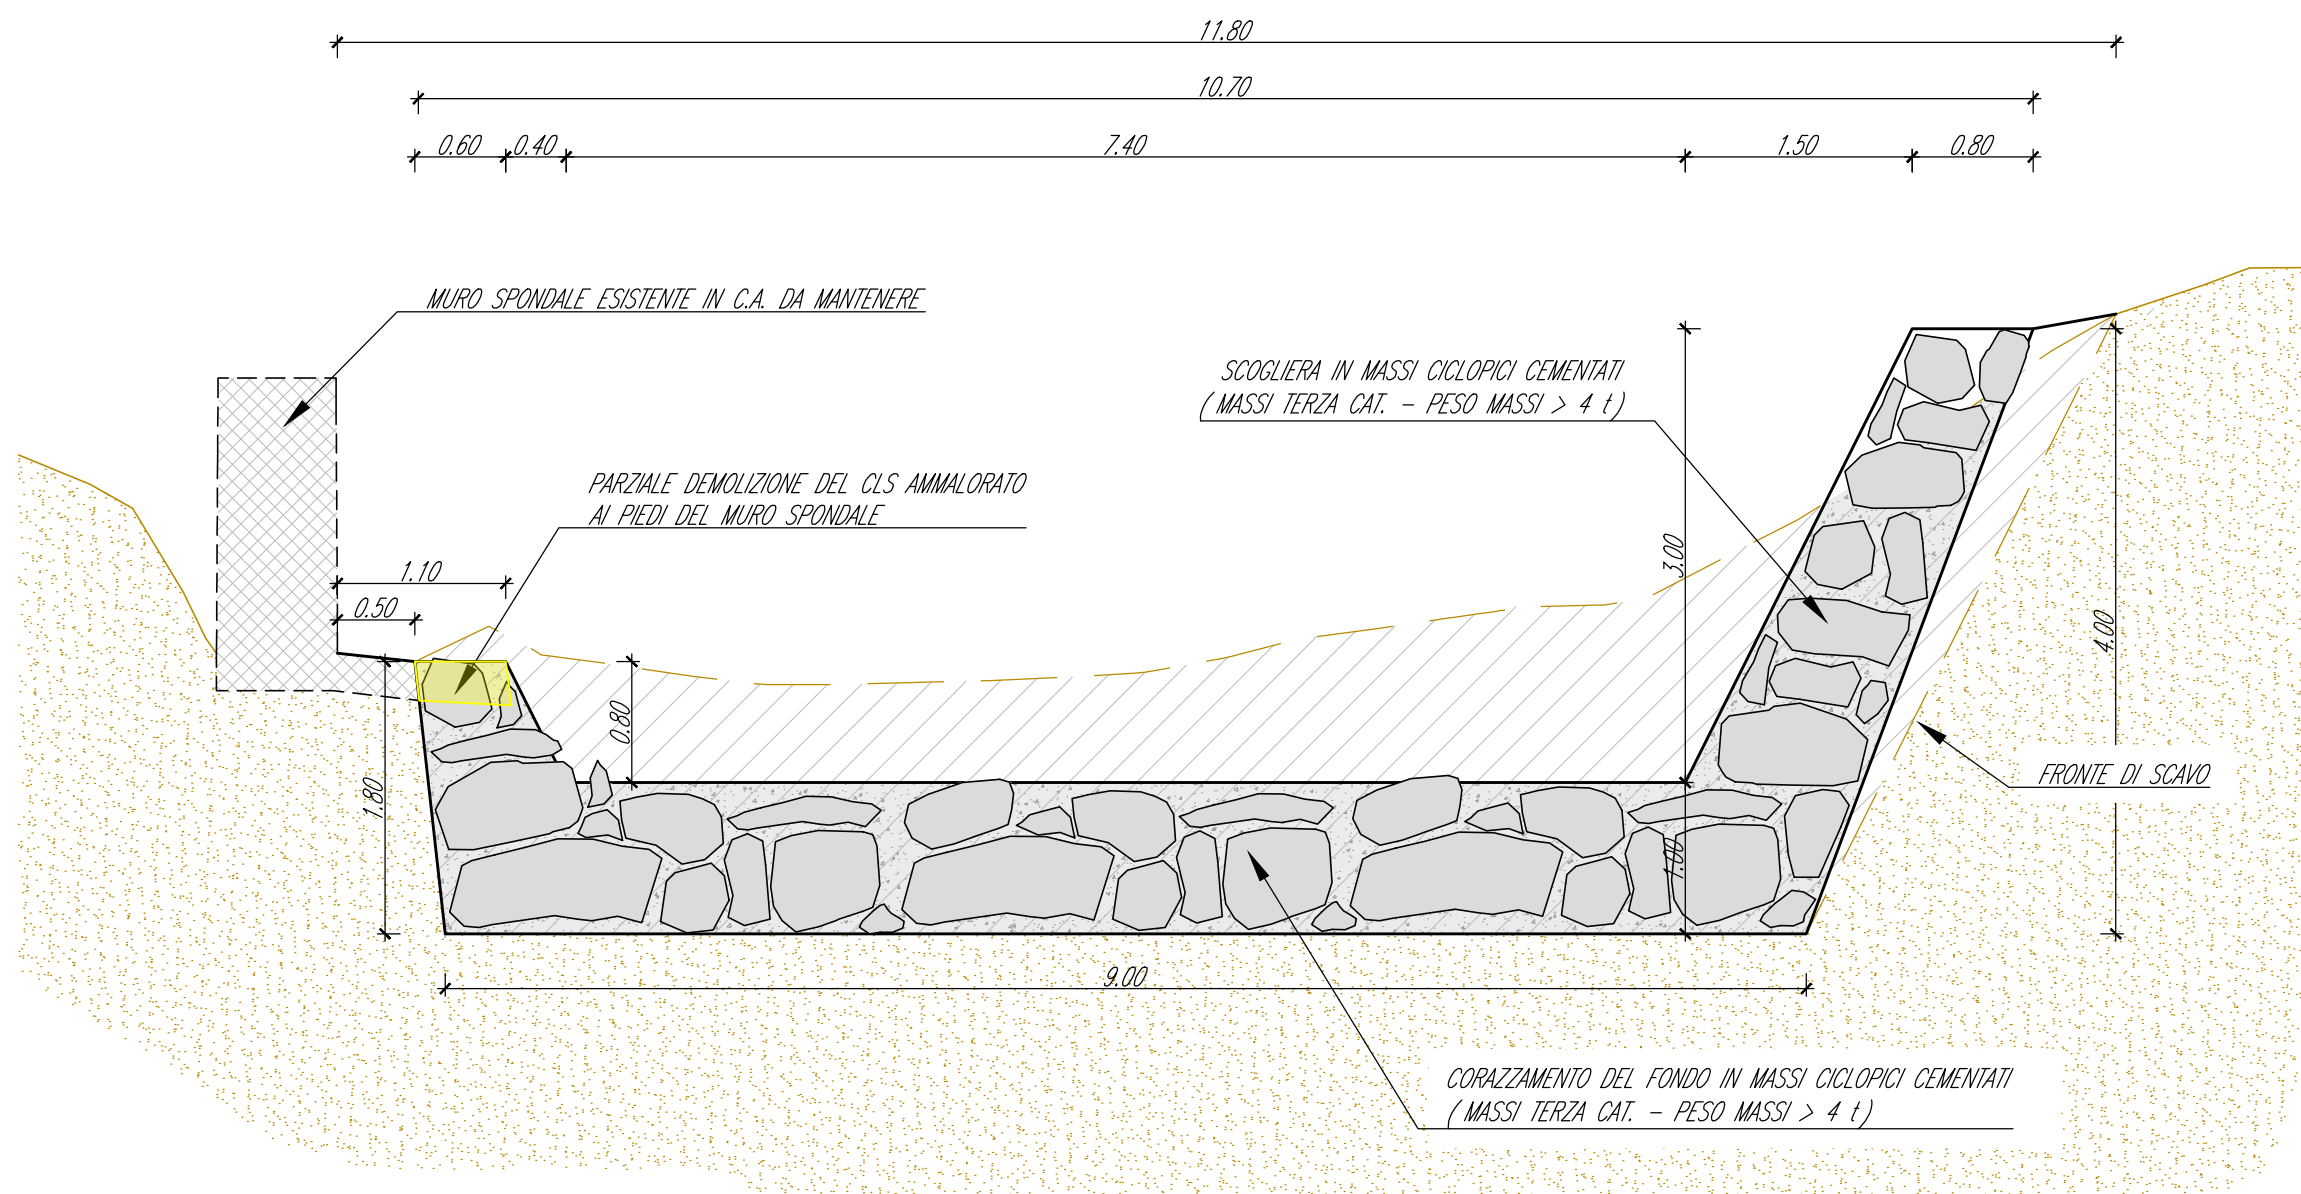


SEZIONE TIPO - A -
SOGLIA IN MASSI CICLOPICI CEMENTATI
IMMORSATA IN DESTRA NELLA SCOGLIERA
- SCALA 1:50 -

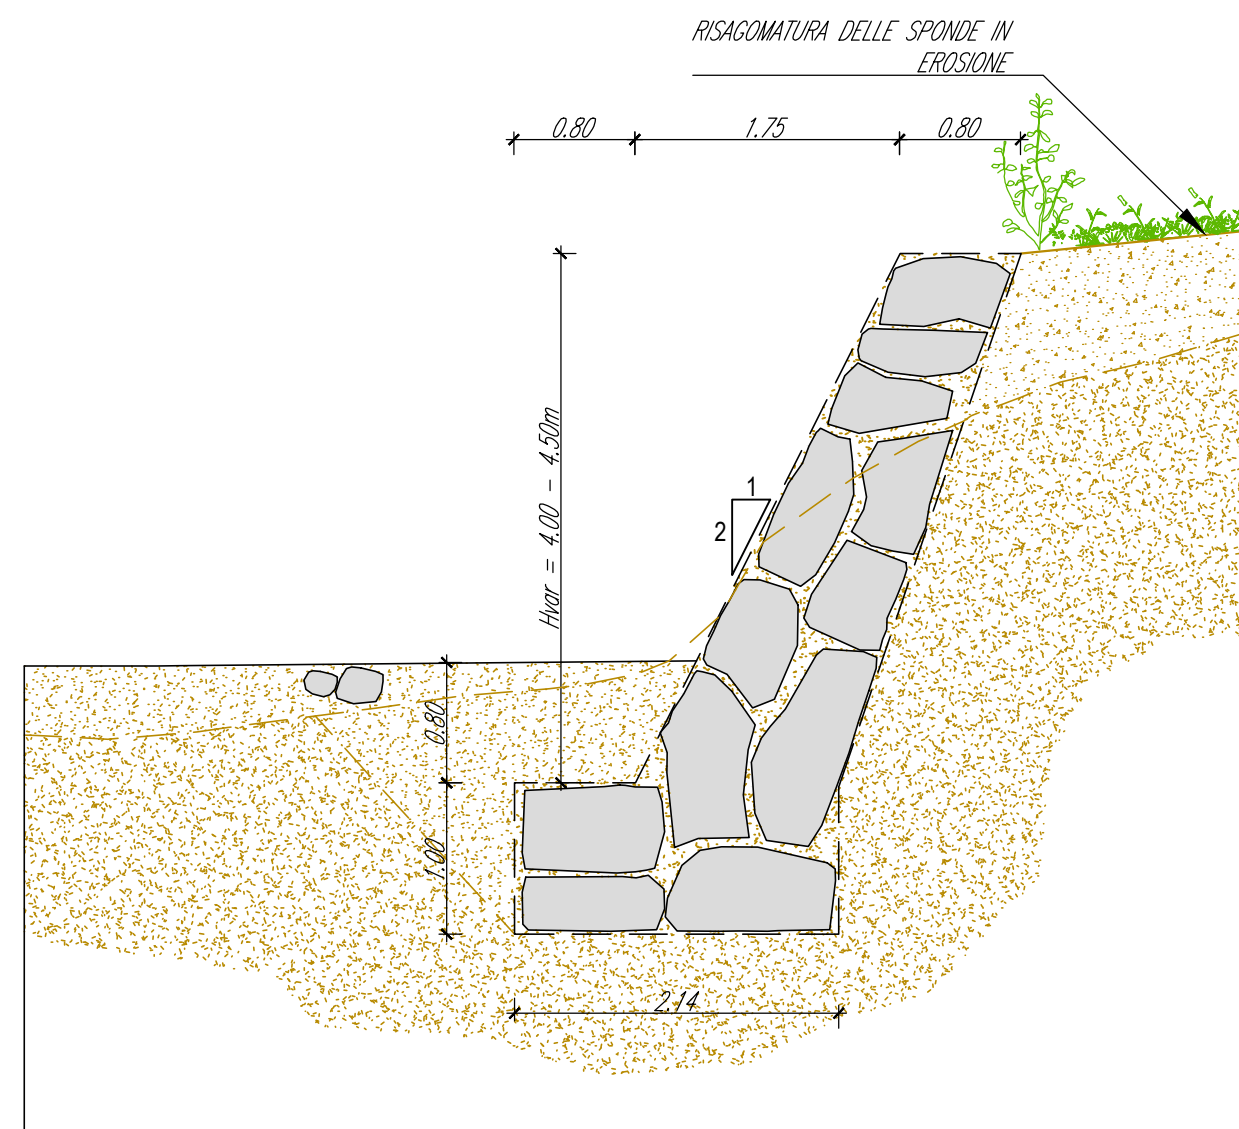

SEZIONE TIPO
SCOGLIERE IN MASSI CICLOPICI NON CEMENTATI
- SCALA 1:50 -

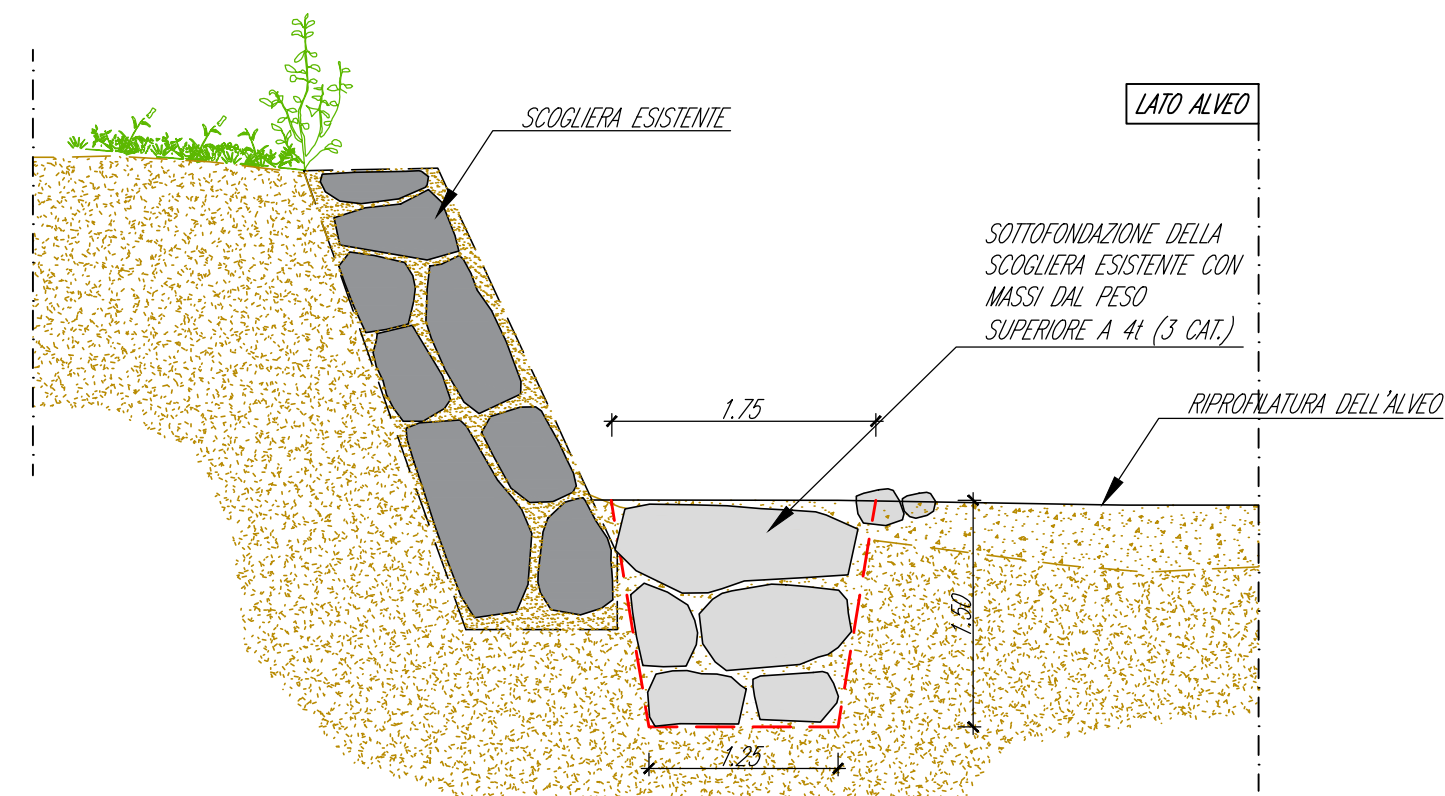

SEZIONE TIPO
SOTTOFONDAZIONE DELLE SCOGLIERE ESISTENTI
- SCALA 1:50 -

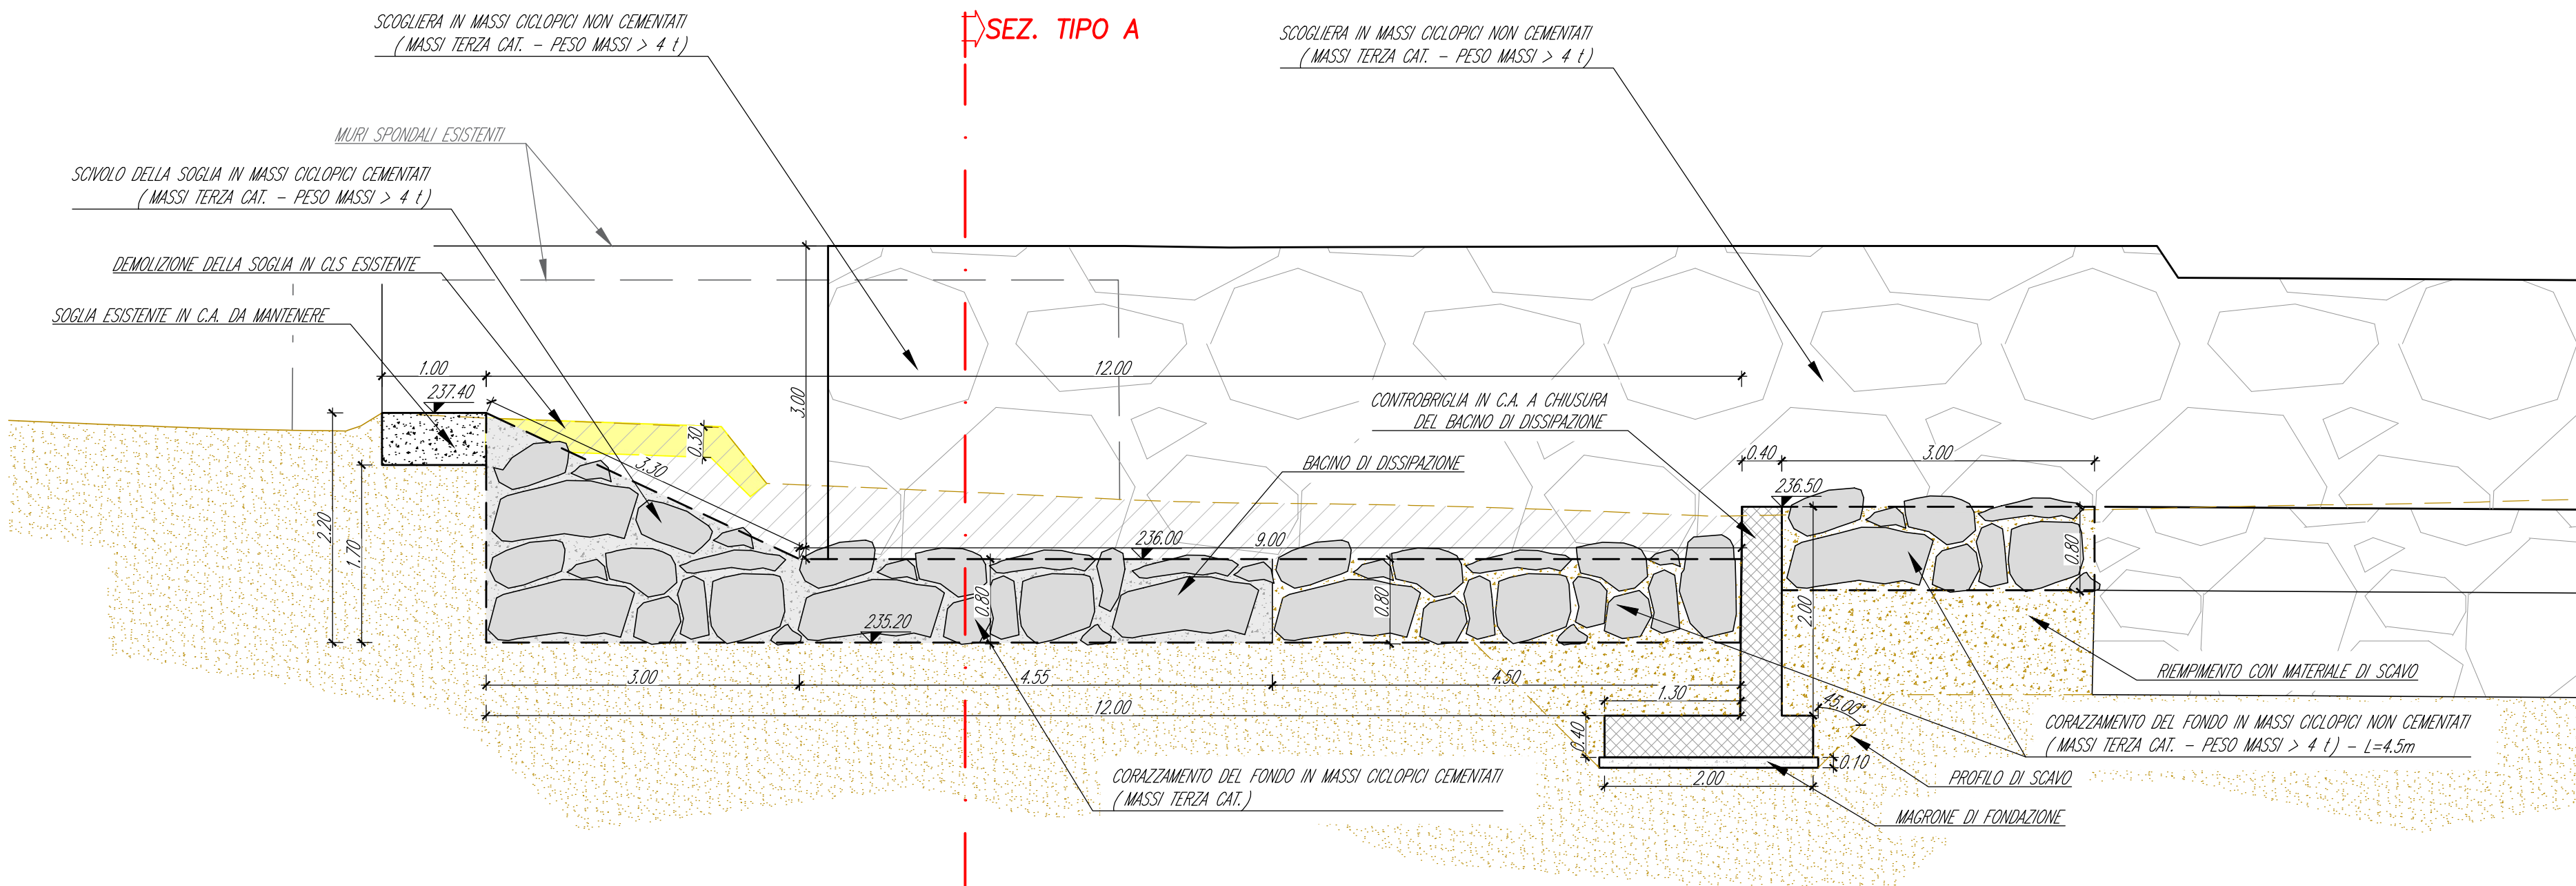

PROFILO LONGITUDINALE DI PROGETTO
SOGLIA IN MASSI CICLOPICI CEMENTATI
E BACINO DI DISSIPAZIONE
- SCALA 1:50 -



Comune di Volpiano
Provincia di Torino
Regione Piemonte

TORRENTE BENDOLA - VIA BANNA - BENDOLA
MANUTENZIONE STRAORDINARIA
CUP J77H22001170001

PROGETTO DI FATTIBILITÀ TECNICO - ECONOMICA

3. ELABORATI GRAFICI

SEZIONI TIPO E PARTICOLARI COSTRUTTIVI

Responsabile Unico di Progetto: arch. Monica VERONESE

SRIA
S.r.l.
STUDIO ROSSO
INGEGNERI ASSOCIATI
VIA ROSOLINO PILO N. 11 - 10143 - TORINO
VIA IS MACALAS N. 178 - 09122 - CAGLIARI
TEL. +39 011 43 77 242
studiorosso@legalmail.it
info@sria.it
www.sria.it

dott. ing. Luca MAGNI
Ordine degli Ingegneri della Provincia di Torino
Posizione n. 10941V
Cod. Fisc. MGN LCU 81127 F335F

DESCRIZIONE	EMISSIONE	REVISIONE
DATA	DIC/2023	GEN/2024
COD. LAVORO	637/SR	637/SR
TIPOL. LAVORO	P	P
LOTTO	-	-
STRALCIO	-	-
SETTORE	3	3
TIPOL. ELAB.	PC	PC
TIPOL. DOC.	T	T
ID ELABORATO	07	07
VERSIONE	0	1

REDDATTO
ing. Gianluca COLOMBO

CONTROLLATO
ing. Chiara AMORE

APPROVATO
ing. Luca MAGNI

SCALA: 1:50

ELABORATO
P-3.7