COMUNE DI VOLPIANO

COMUNE DI VOLPIANO

Piazza Vittorio Emanuele II, 12 - 10088 Volpiano

Finanziato dall'Unione europea NextGenerationEU

IL RUP
GEOM. MIRELLA SCALISE

PNRR: MISSIONE M5C2 - INVESTIMENTO 2.1 "RIGENERAZIONE URBANA" FINANZIATO DALL'UNIONE EUROPEA - NEXT GENERATION EU

REALIZZAZIONE NUOVA BIBLIOTECA CIVICA PRESSO EX SEDE CROCE BIANCA
CUP J71E20000250003

PROGETTO DEFINITIVO - ESECUTIVO

(art. 23 del D.lgs.50/2016)

Edizione MARZO 2023

Categoria: SICUREZZA			Commessa: **W23_004**	
Oggetto: Planimetria di cantiere			Fase: **ES**	
			Elaborato: **SI.001**	
File: ES.SI.001.01.dwg		Scala 1:200		
Redatto: A.F.	Verificato: G.D.B.	Approvato: G.D.B.	Foglio: **01/01**	Revisione: **00**

Revisioni:		
n°	*Data:*	*Descizione:*
00	04-05-2023	Emissione

IL PROGETTISTA:

ING. GIANCARLO DI BELLA
Studio Associato di Ingegneria IDG
Piazza Castello 31 10073 Ciriè (TO)
Tel. 0119211478 / 3483797326
E-mail info@studioidg.it
P.IVA 09266220012

Planimetria di cantiere
Planimetria generale
scala 1:200

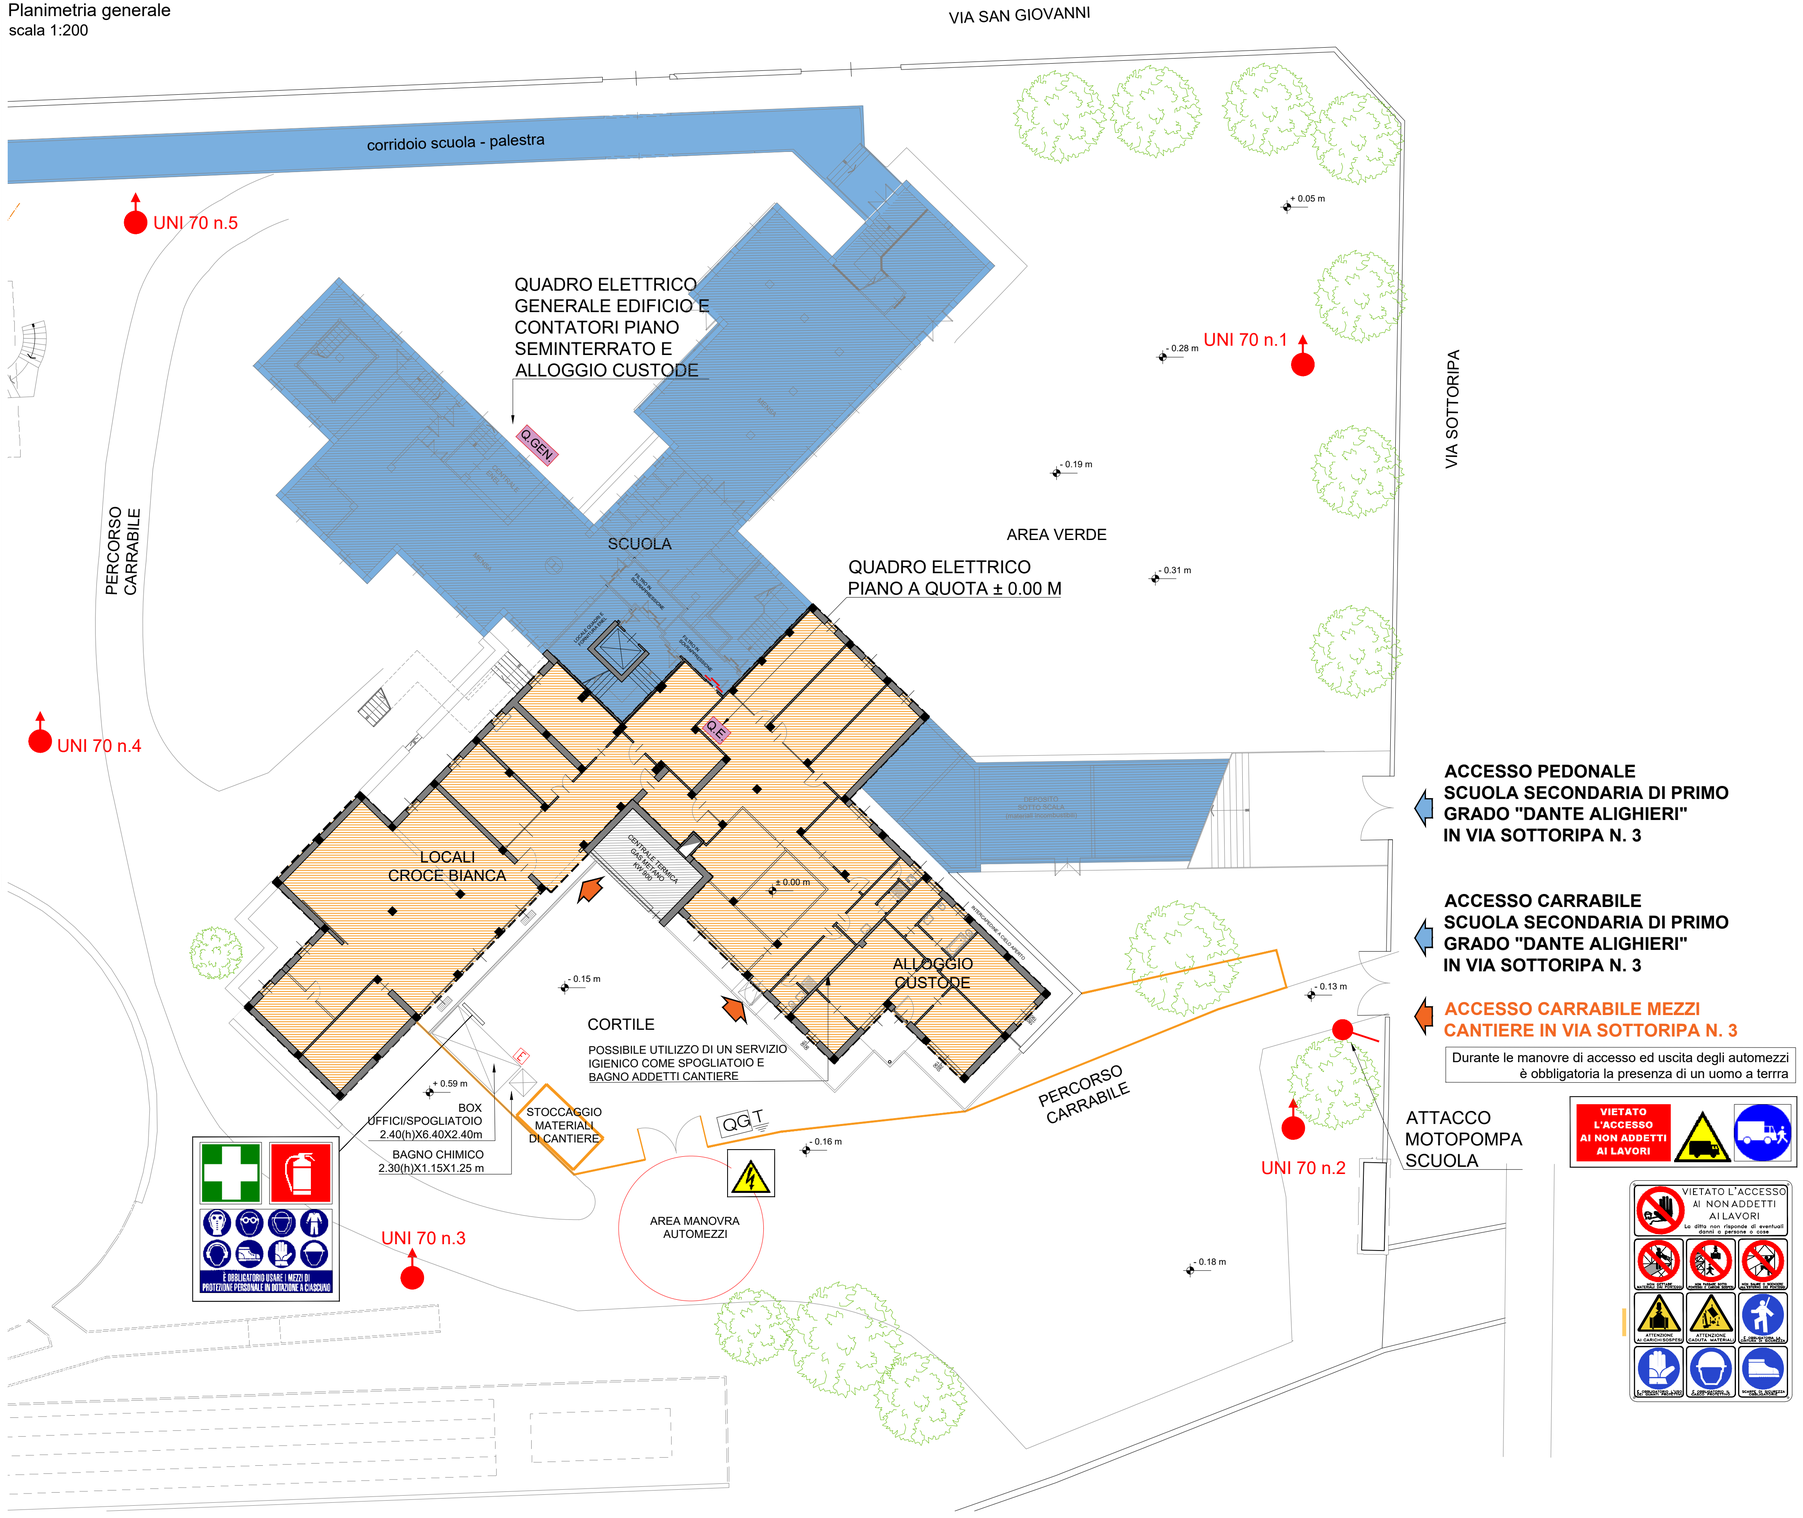

ACCESSO PEDONALE SCUOLA SECONDARIA DI PRIMO GRADO "DANTE ALIGHIERI" IN VIA SOTTORIPA N. 3

ACCESSO CARRABILE SCUOLA SECONDARIA DI PRIMO GRADO "DANTE ALIGHIERI" IN VIA SOTTORIPA N. 3

ACCESSO CARRABILE MEZZI CANTIERE IN VIA SOTTORIPA N. 3

Durante le manovre di accesso ed uscita degli automezzi è obbligatoria la presenza di un uomo a terra

LEGENDA	
	AREA DI CANTIERE
	ACCESSO CANTIERE
	ACCESSO SCUOLA
	RETE DI CANTIERE H = 2.00 m
E	ESTINTORE
QG	QUADRO ELETTRICO GENERALE
T	DISPERSORE DI TERRA