

CITTA' METROPOLITANA DI TORINO
SETTORE LL.PP.

COMUNE DI VOI
PIAZZA V. EMAN

PIAZZA V. EMANUELE II n.12

GEOMETRIA SCALISE Mirella

PROGETTAZIONE

ARCHITETTO Marco Giordanino
Via G. Marconi 4/a 10073 CIRIÉ'
danino@architettorinopce.it mgiorda@gmail.com

m.giordanino@architettoniproc.it mgiordano@fastweb.it 0988333 PIVA 1020465006

November 2






PROGETTO ESECUTIVO
(art. 23 c. 8 D.lgs 50/2016)

2B



02 ELABORATO GRAFICO
TR1 - Plozza Mazzini - TR2

INDIVIDUAZIONE DEI TRATTI D'INTERVENTO SU
VIA CIRCONVALLAZIONE - VISTA AEREA

PARTICOLARE COSTRUTTIVI

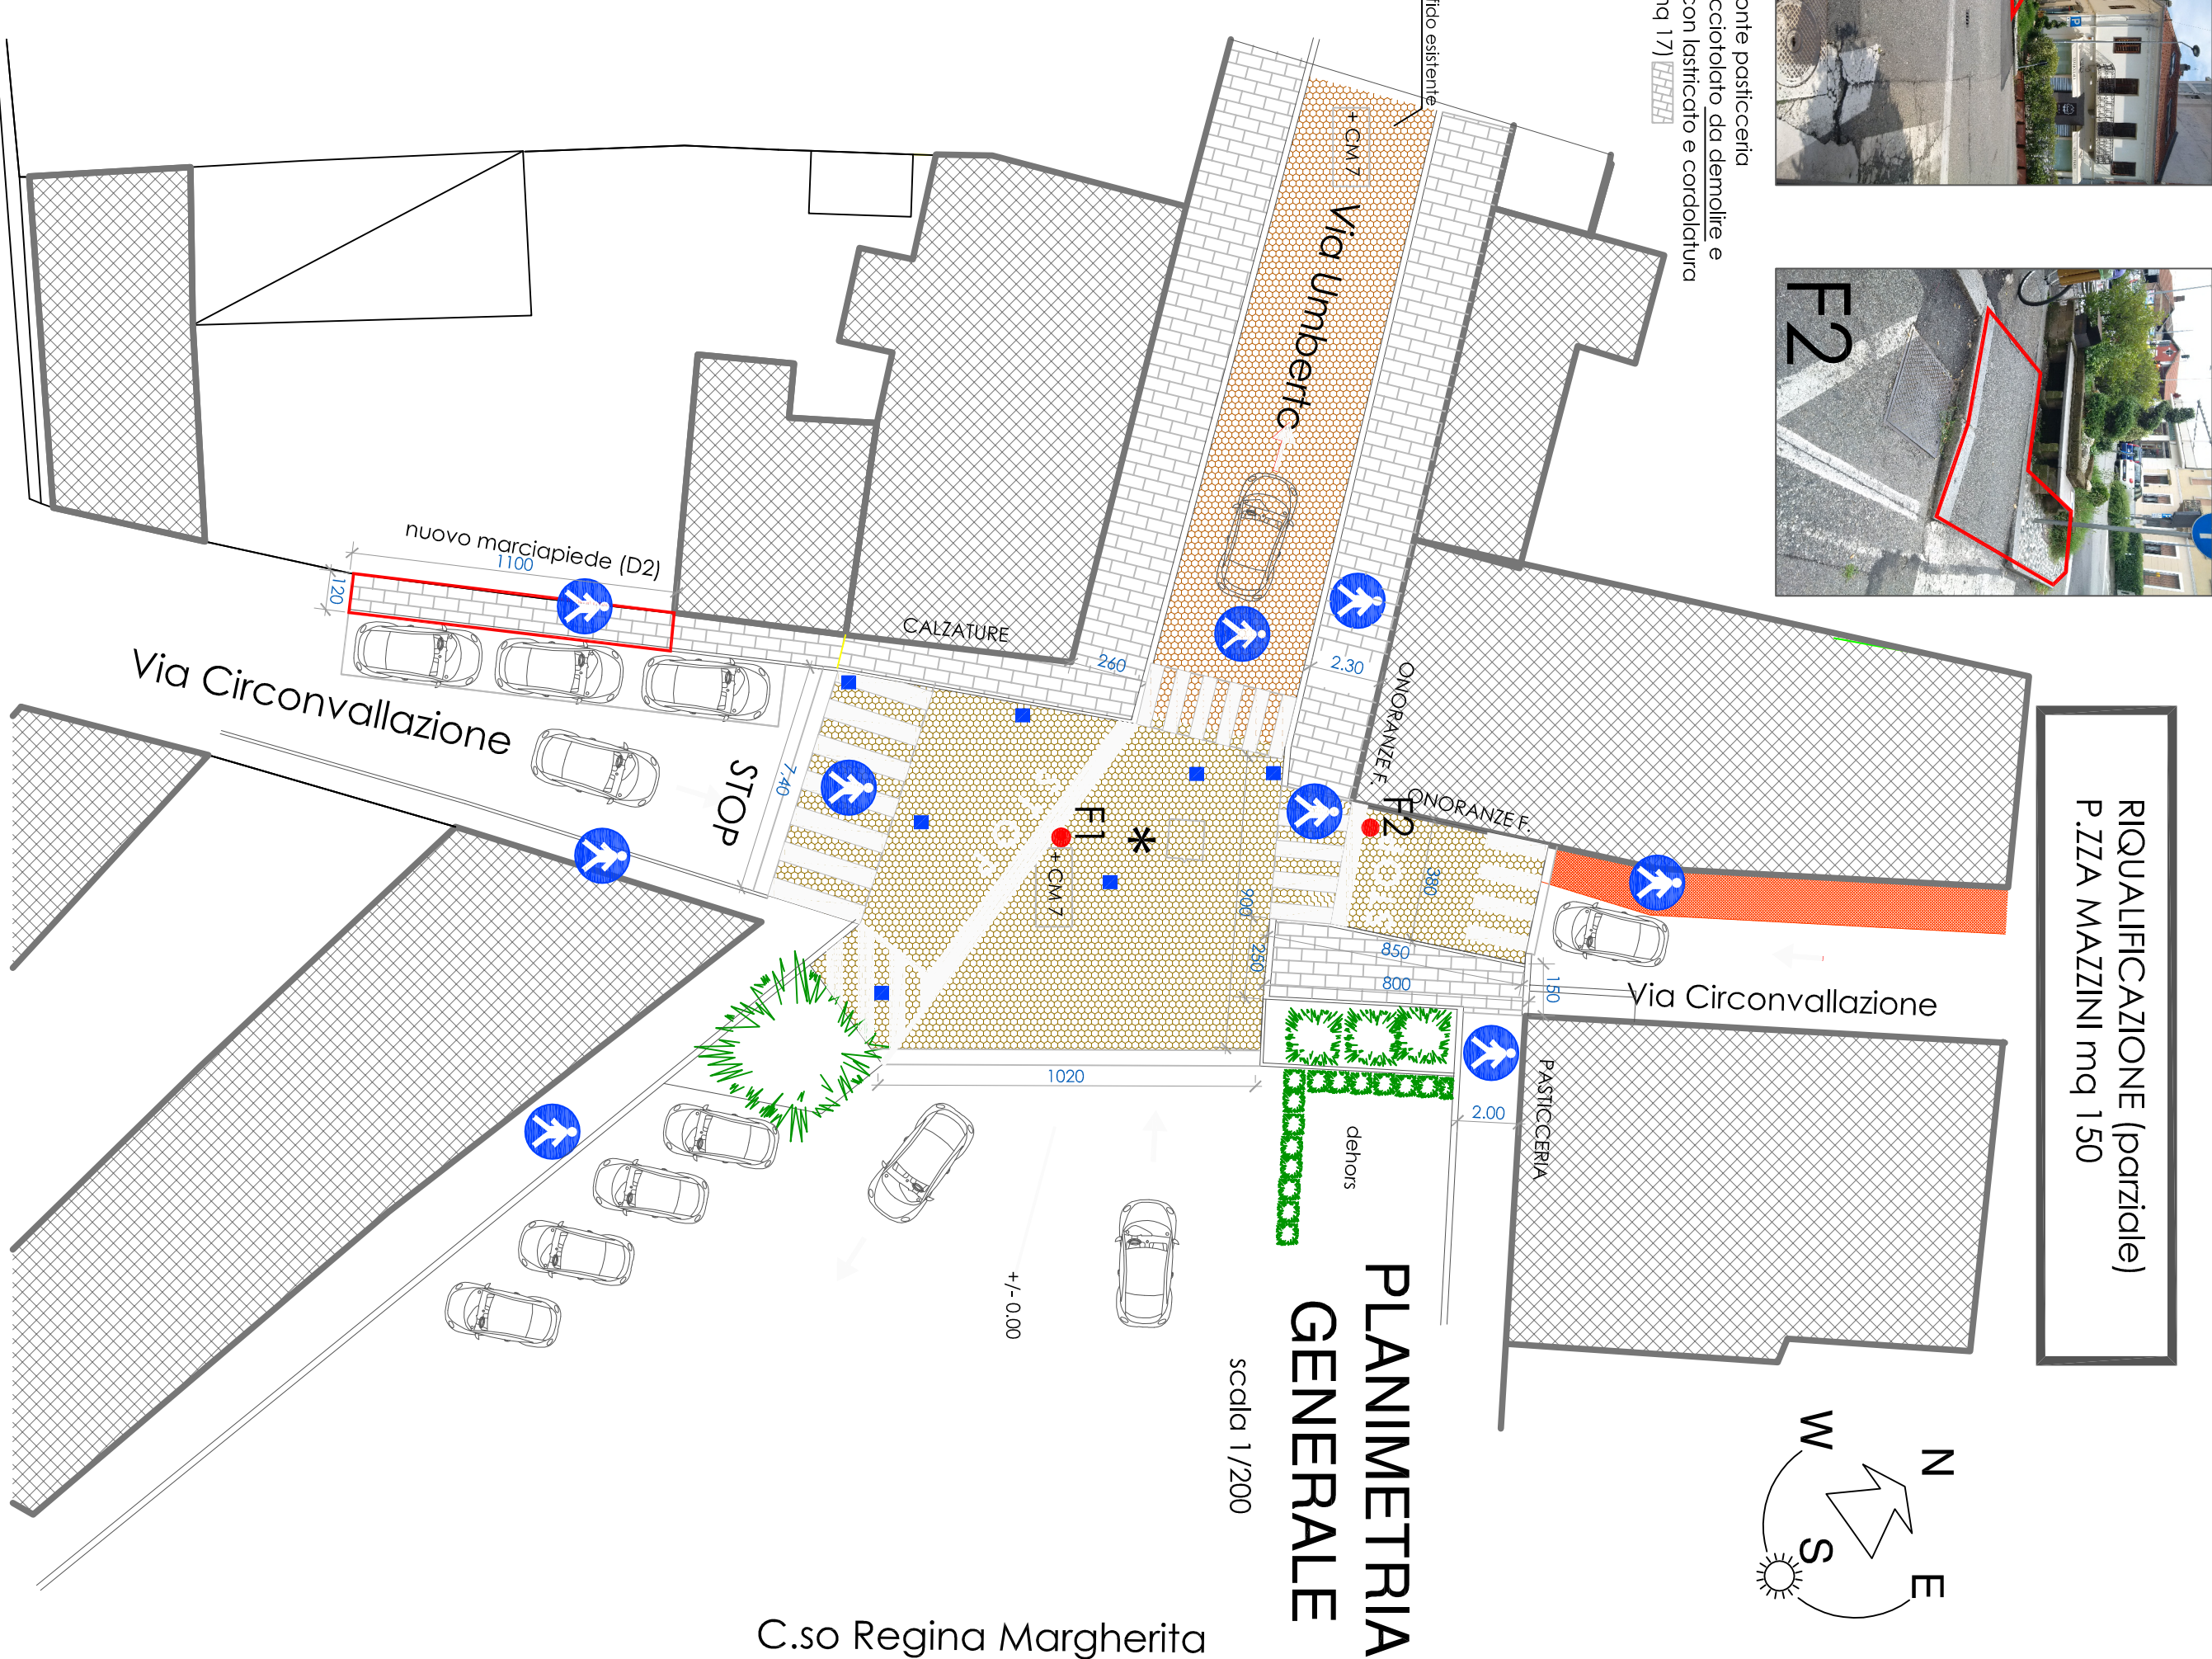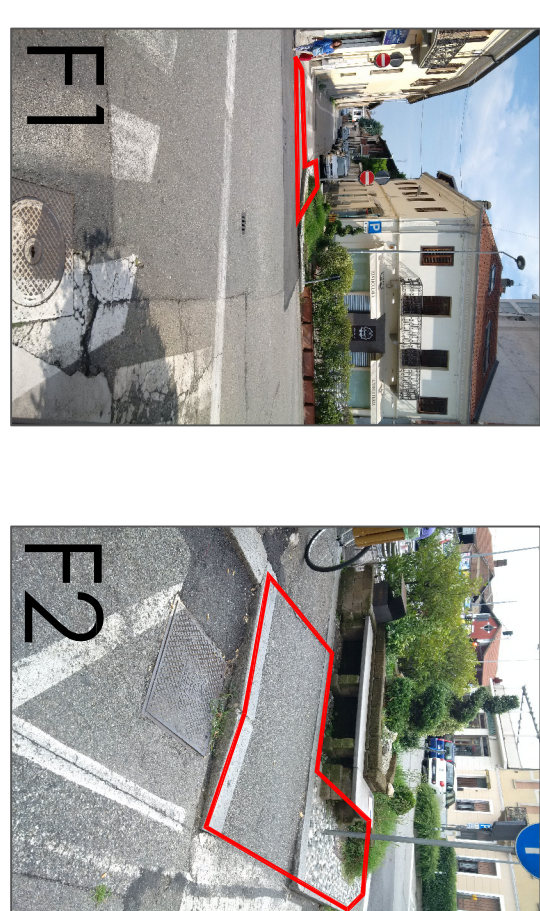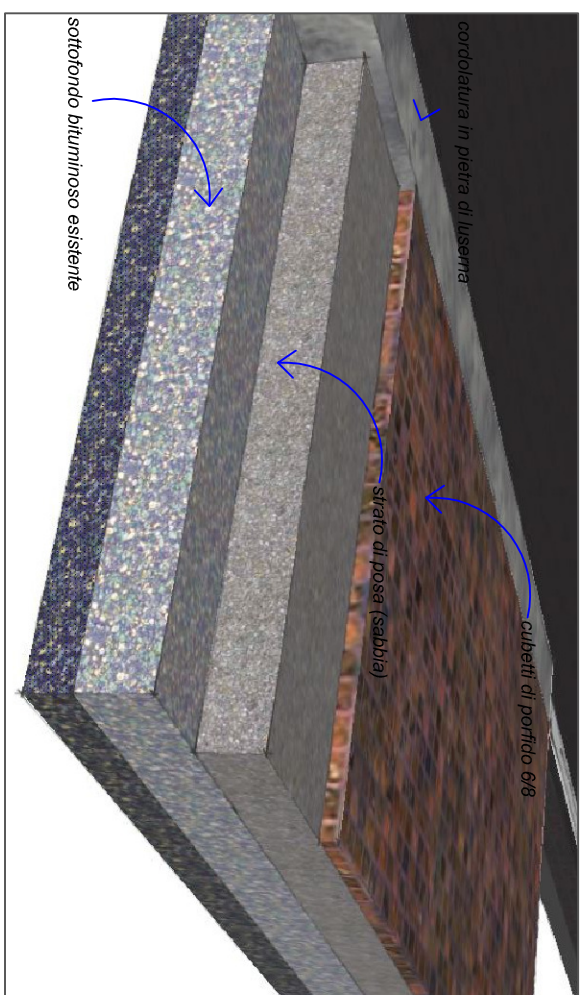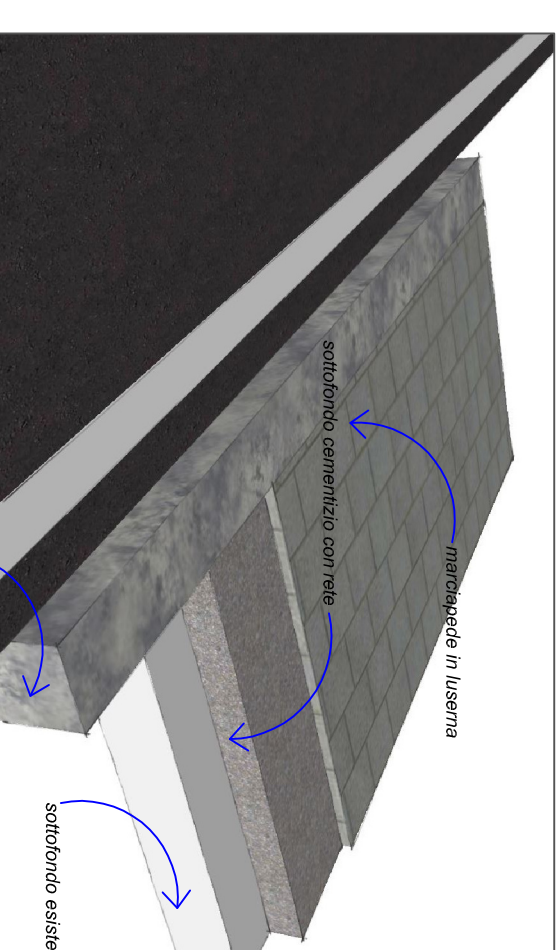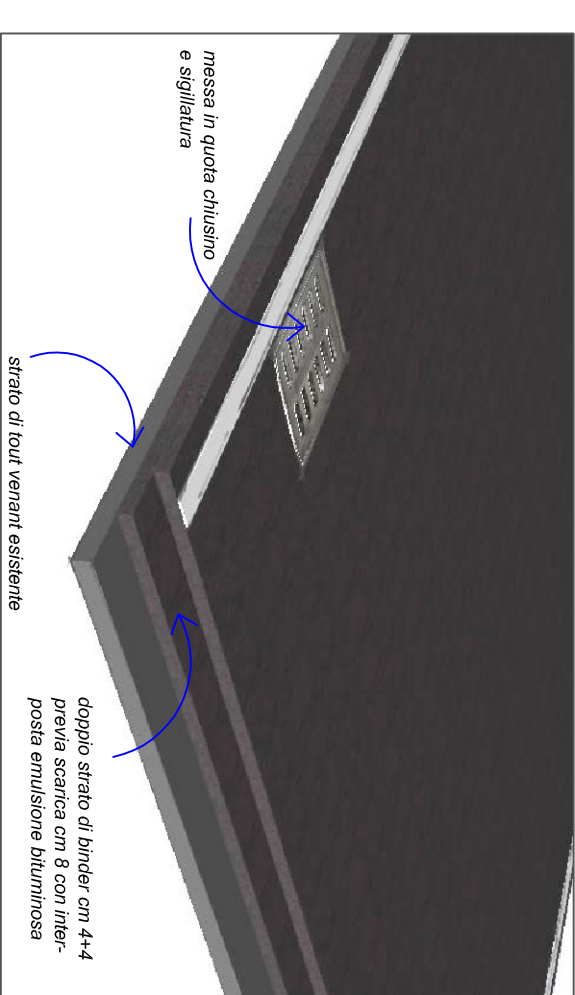


Nuovo percorso pedonale
colorato su binder
mq complessivi 368 (ml 245*1,5)

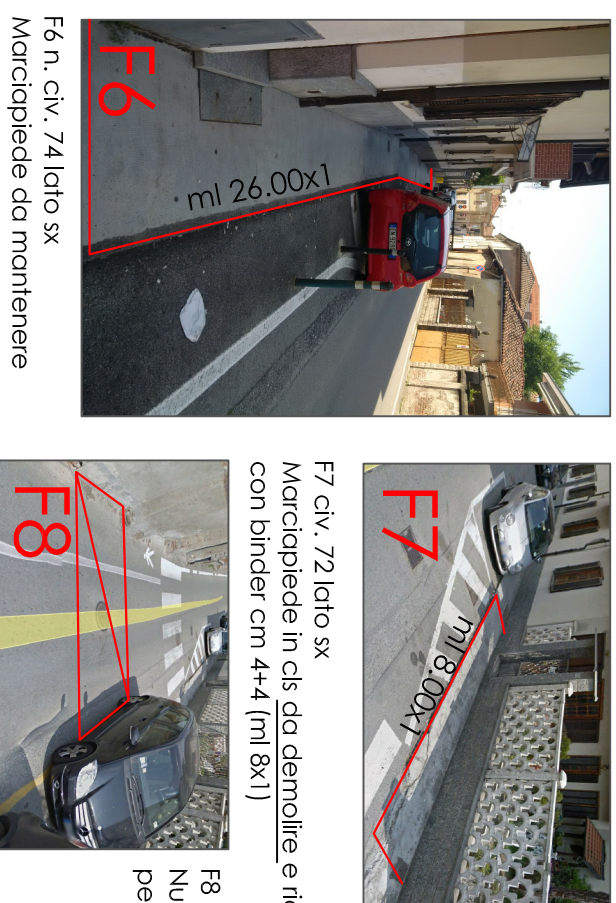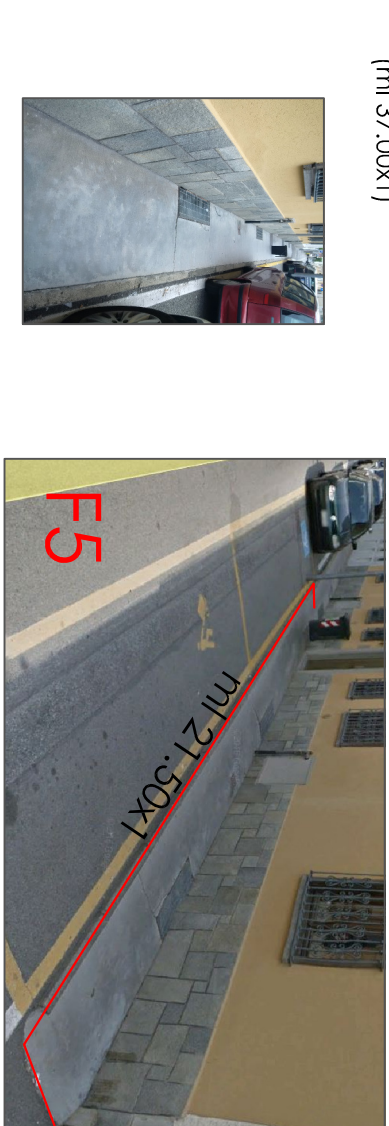

VIA CIRCONVALLAZIONE TR2
mq 2.121,00 Via Roma/Umberto
(Lung. 319 ml. Largh 6,65 ml)


SCALFICA E COPPIO STRATO DI BINDER (cm 44x44x12)
Intervento di modellazione stirocinca
scalfica con 8
- integrazione con mltio granulato ondro stabilizzato e
cemento nei lotti non idonei;
- messa in opera di conglomerato bituminoso
(binder sp cm 44);
- compatibilizzazione della pade oggetto di bitumatur;
- realizzazione percorso pedonale colorato rosso su
binder;
- sistemazione chiusini esistenti (messa in quota e
sigillature);
- segnaletica orizzontale;

PLANIMETRIA GENERALE

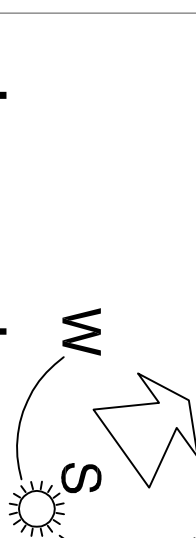

Legenda

- [illegible]

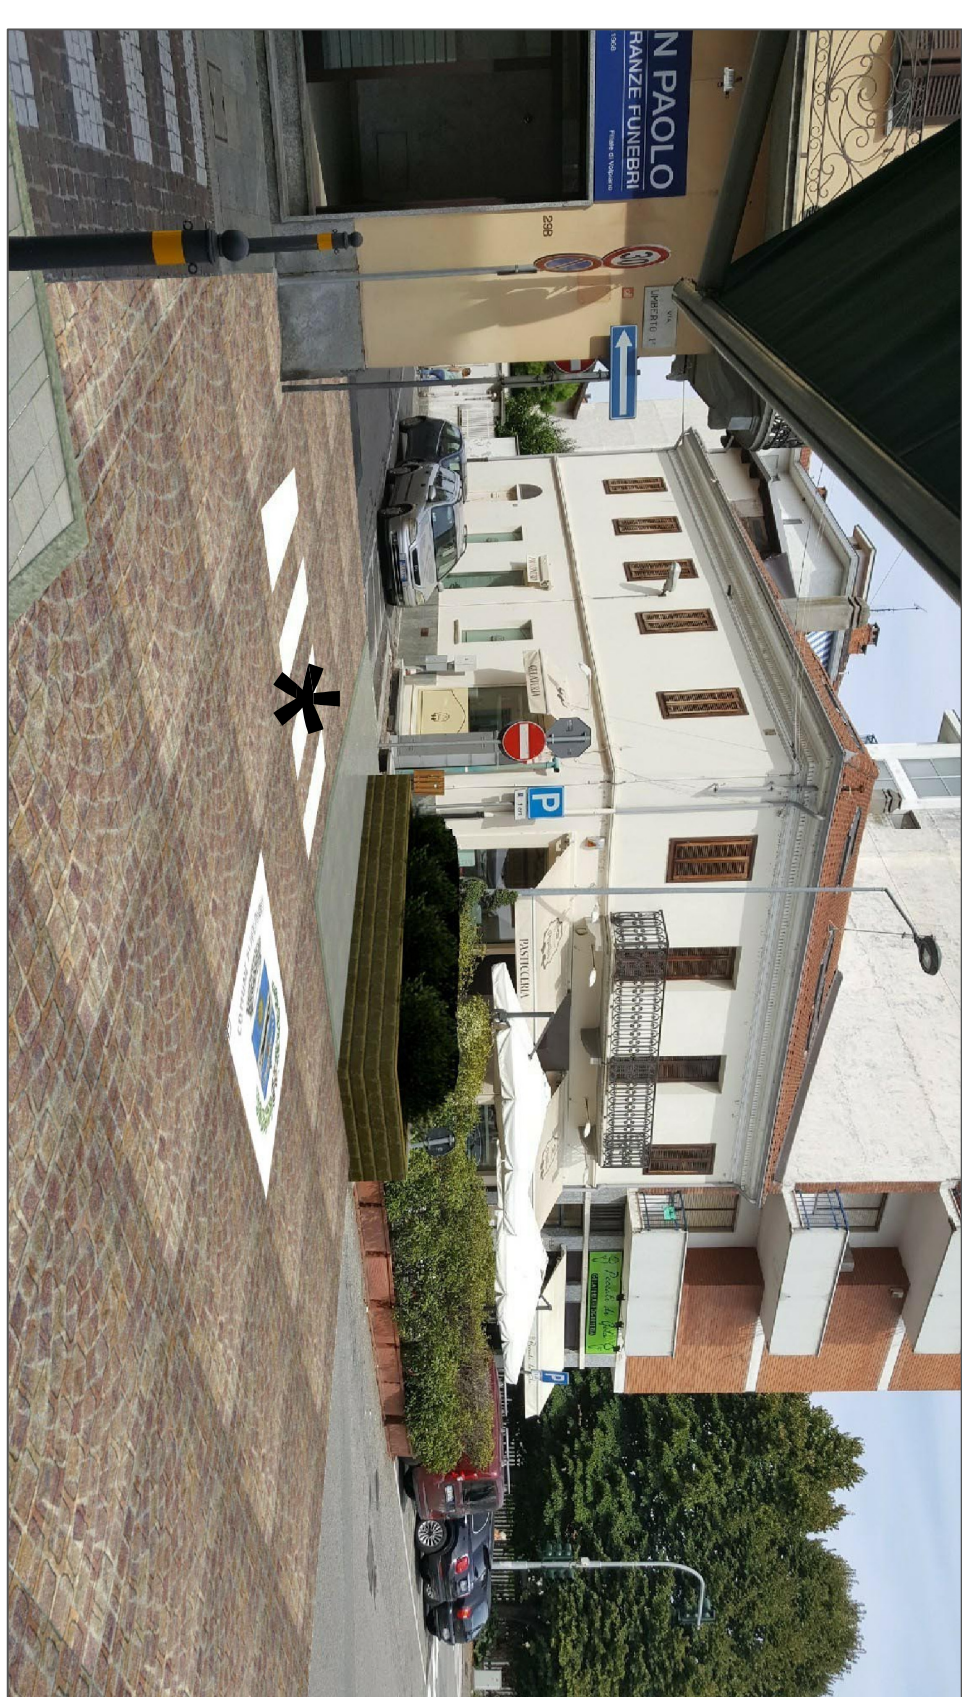

Ritaccamento manto stradale mediante cubetti di porfido su letto di sabbia, con fondazione in cls con doppia rete (mq 1,70) 



* realizzazione stemma comunale
bianco, in materiale litico
dimensione cm 100*150