

COMUNE DI VOLPIANO
CITTA' METROPOLITANA DI TORINO
SETTORE LL.PP.

LAVORI DI RIQUALIFICAZIONE
DI VIA CIRCONVALLAZIONE
(da Via Garibaldi a P.zza Cavour)
E P.ZZA MAZZINI (parziale)

COMITENTE
COMUNE DI VOLPIANO
PIAZZA V. EMANUELE II n.12

IL RESPONSABILE DEL PROCEDIMENTO
GEOMETRA SCALISE Mirella

PROGETTAZIONE
ARCHITETTO Marco Giordano
Via G. Marconi 4/a 10122 CRIE
m.giordano@sc.alcam.it
tel/fax 011 9988333 PIVA 10294650014

Collaboratore:
GEOM. SROCCIO DAVILE
DATA REALIZZAZIONE:
Novembre 2017


PROGETTO ESECUTIVO
(art. 23 c. 8 D.lgs 50/2016)

CONTENUTI DEL LABORIO
Esso nasce: first scale
Preparato al progetto
Scala 1:500
Documentazione fotografica

02 ELABORATO GRAFICO
TR3

2C




INDIVIDUAZIONE DEI TRATTI D'INTERVENTO SU
VIA CIRCONVALLAZIONE - VISTA AEREA

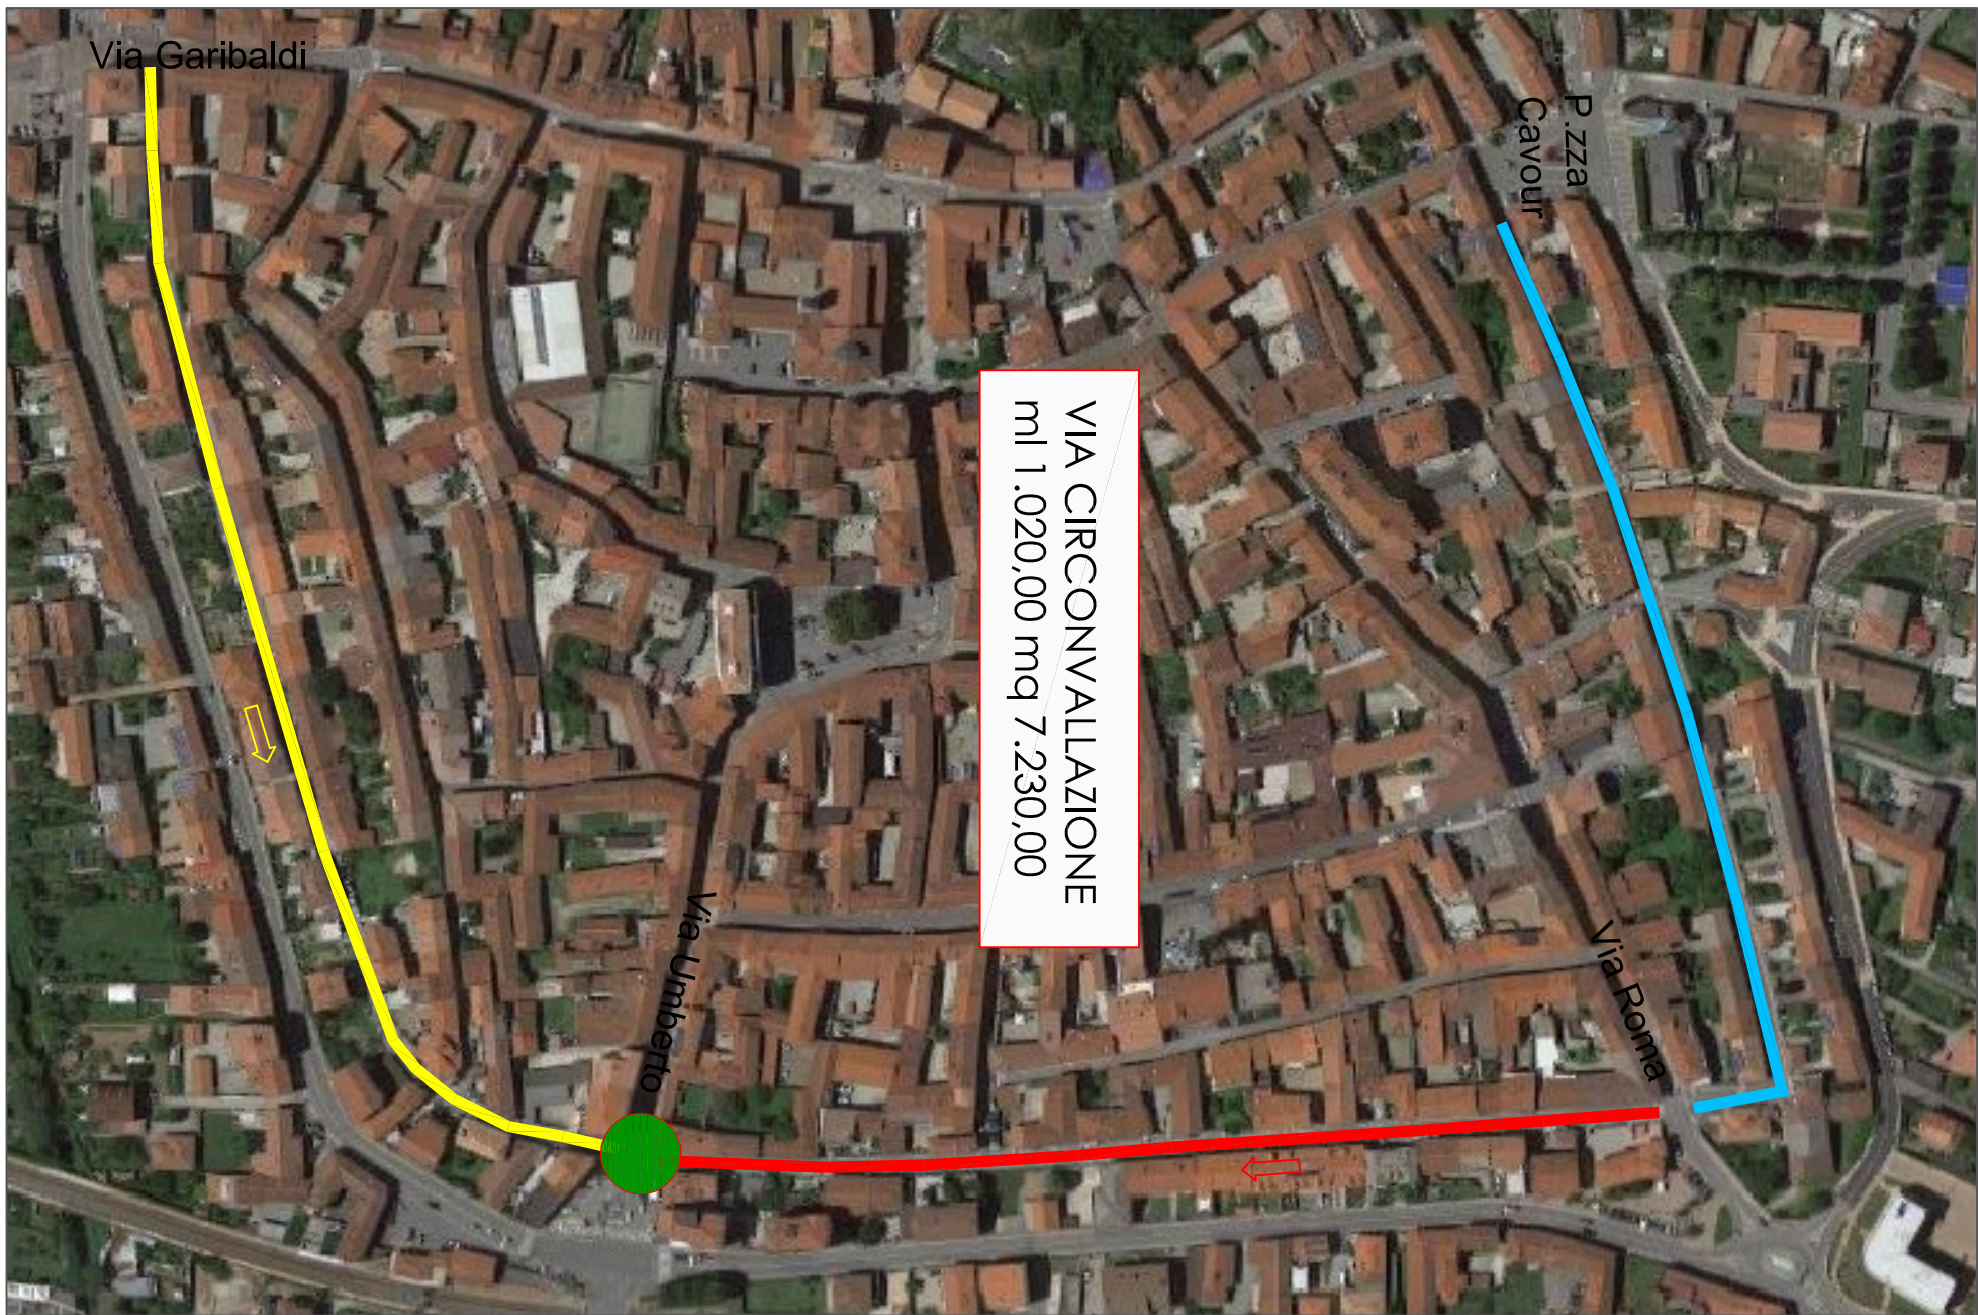

- TR1 (da Via Garibaldi a Via Umberto) Lungh. ml 401 Largh media 6,50 ml
- TR2 (da Via Roma a Via Umberto) Lungh. ml 319 Largh media 6,65 ml
- TR3 (da Via Roma a P.zza Cavour) Lungh. ml 324 Largh media 7,70 ml
- Piazza Mazzini mq 150 mq

PLANIMETRIA GENERALE

scala 1/500

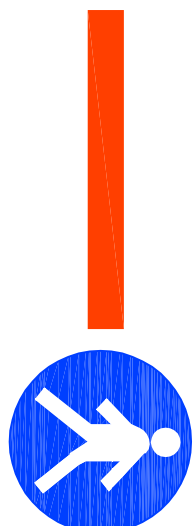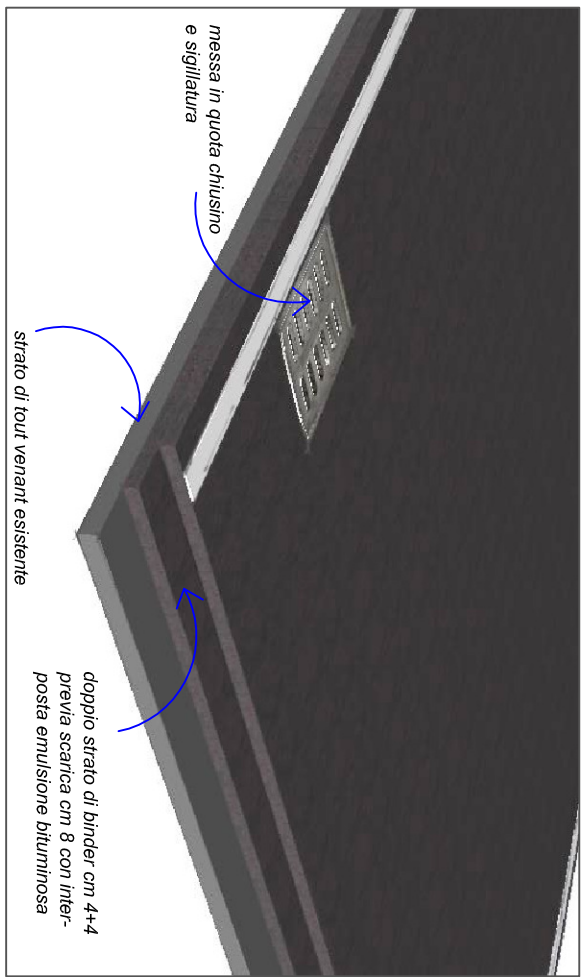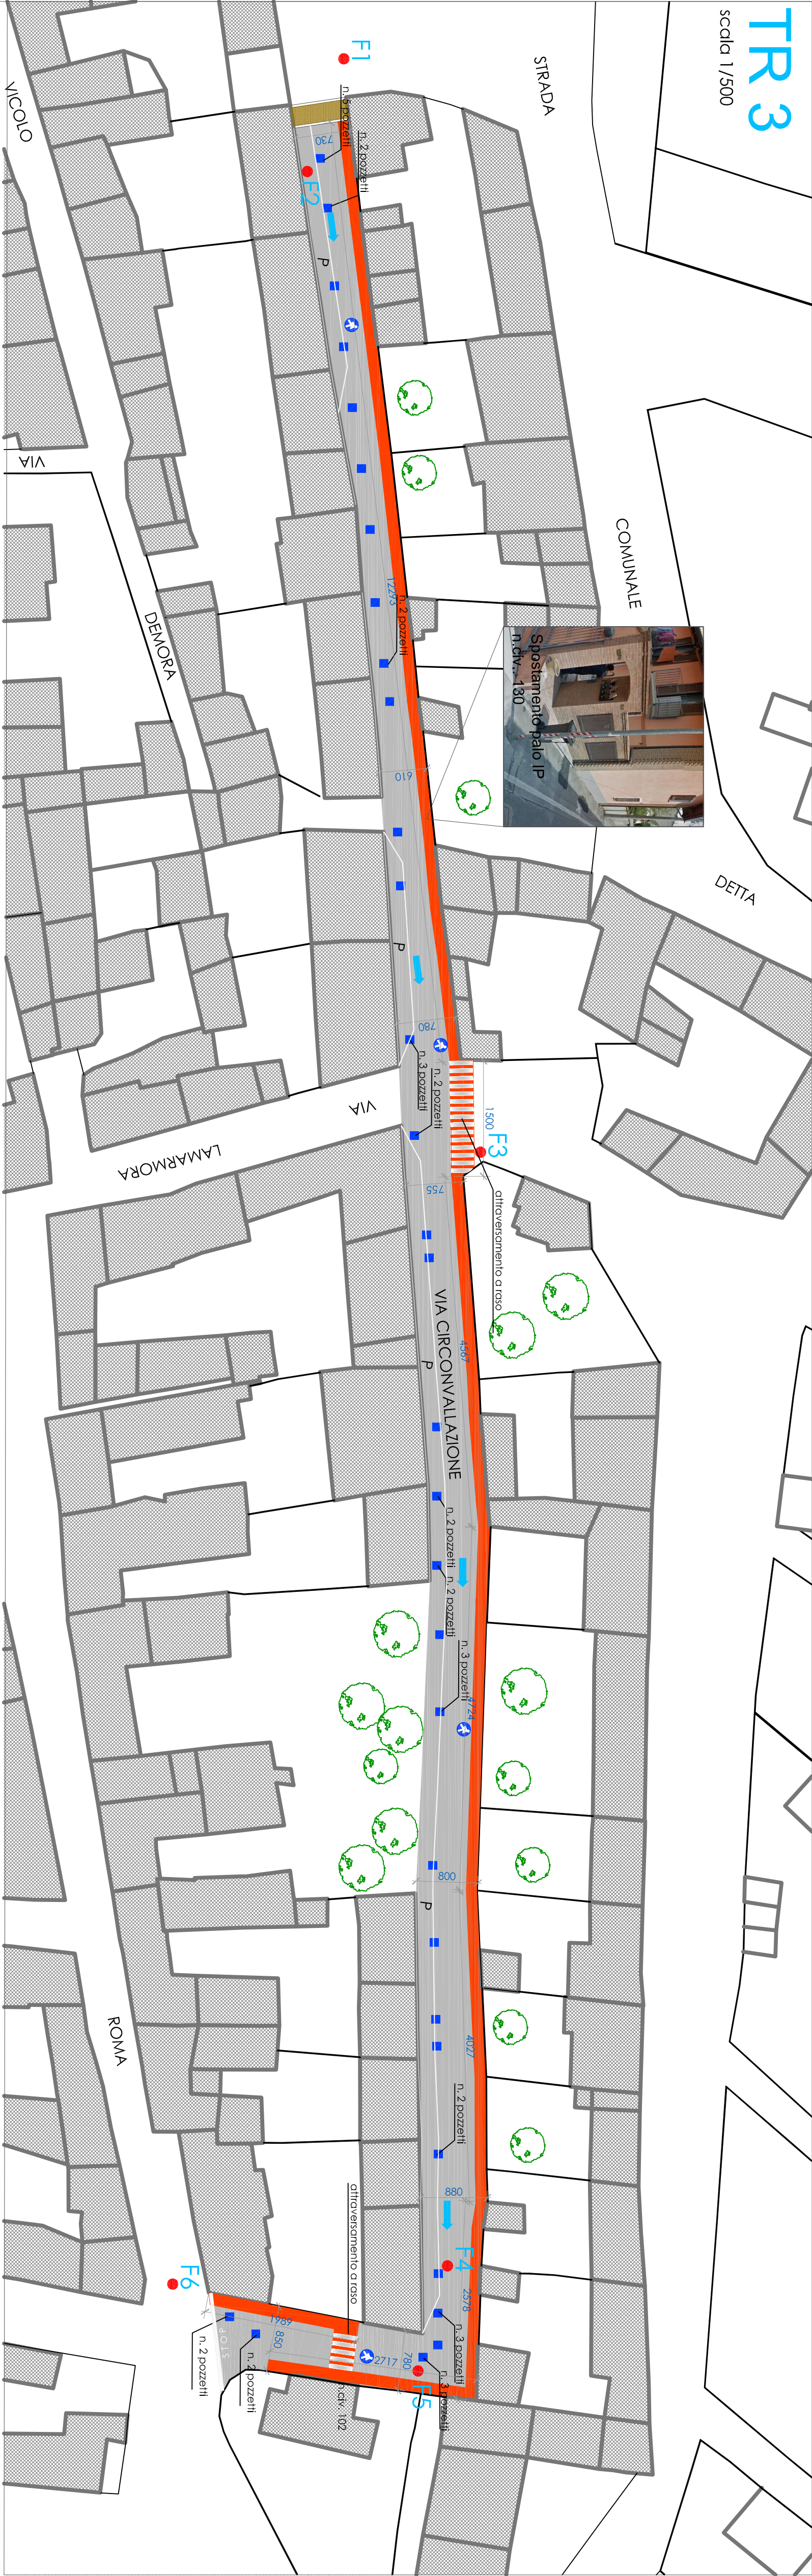

Legenda

- senso di marcia
- punto di ripresa fotografico
- pozzi (gas, lb, l-n, H2O, l-p, vici)
- N.B.: il numero di pozzi presente in planimetria, è riferito al numero di chiusi presenti in quell'area d'intervento. L'operatore dovrà opportunamente verificare il posizionamento degli stessi.
- segnale di posizione orizzontale