



COMMITTENTE: COMUNE DI VOLPIANO	INDIRIZZO COMMITTENTE: P.zza Vittorio Em II, 12 - 10088 Volpiano (TO)
	UBICAZIONE INTERVENTO: Via Roma ang. Via Botta - Volpiano (TO)
PROGETTO:	PROGETTO DI RISTRUTTURAZIONE IMMOBILE EX EDIFICIO SCOLASTICO IN VIA CARLO BOTTA
FASE:	PROGETTO ESECUTIVO
OGGETTO:	PRATICA ANTINCENDIO - VALUTAZIONE PROGETTO ATTIVITA' 72.1.C STRATEGIE ANTINCENDIO

TAVOLA: V-02	REV.: 1	CODICE:	09028	SCALA:	1:100
		FILE:			

4				
3				
2	02/12/2022	III edizione	G.G.	Giorgio Gianarro
1	18/09/2017	II edizione	S.Nebiolo	Giorgio Gianarro
0	8/11/2010	I edizione	A.Bossanino	Giorgio Gianarro
REV.	DATA	DESCRIZIONE	DISEGNATO	CONTROLLATO

OFFICE DELL'INGEGNERE
Ing. CARLO GIARIZZO
n. 350
PROVINCIA DI ASTI

La presente edizione annulla e sostituisce ogni revisione precedente dello stesso elaborato

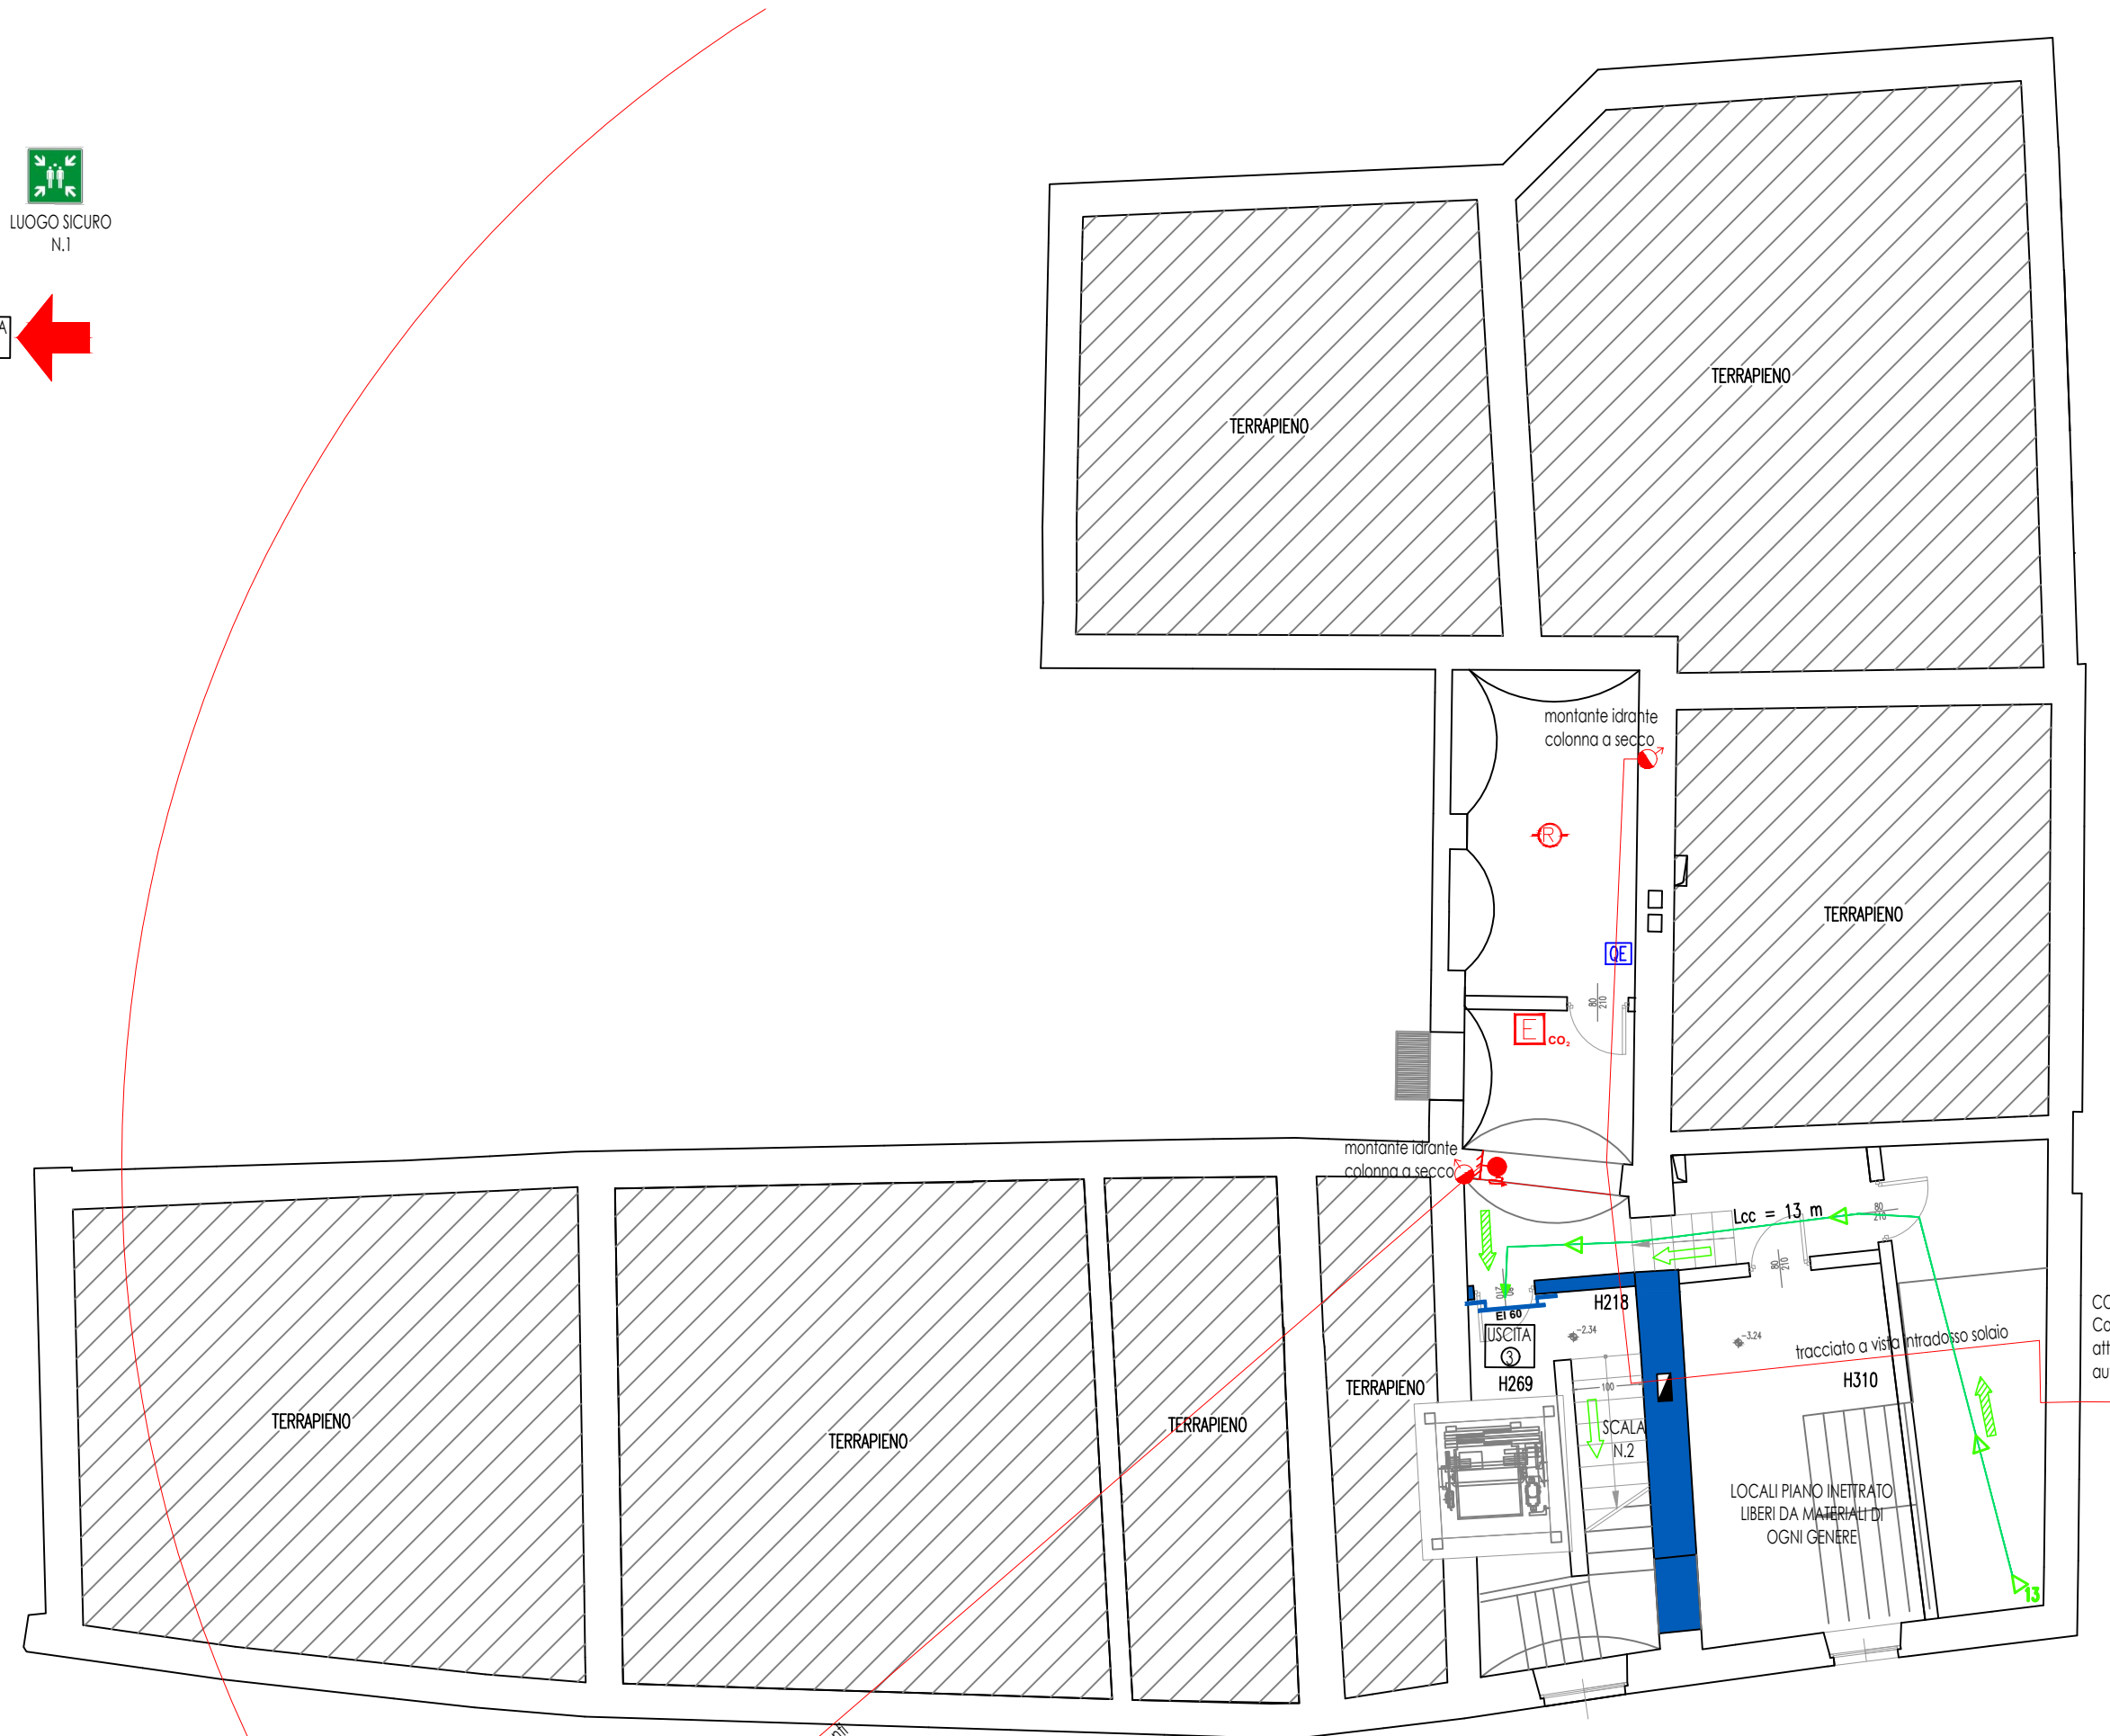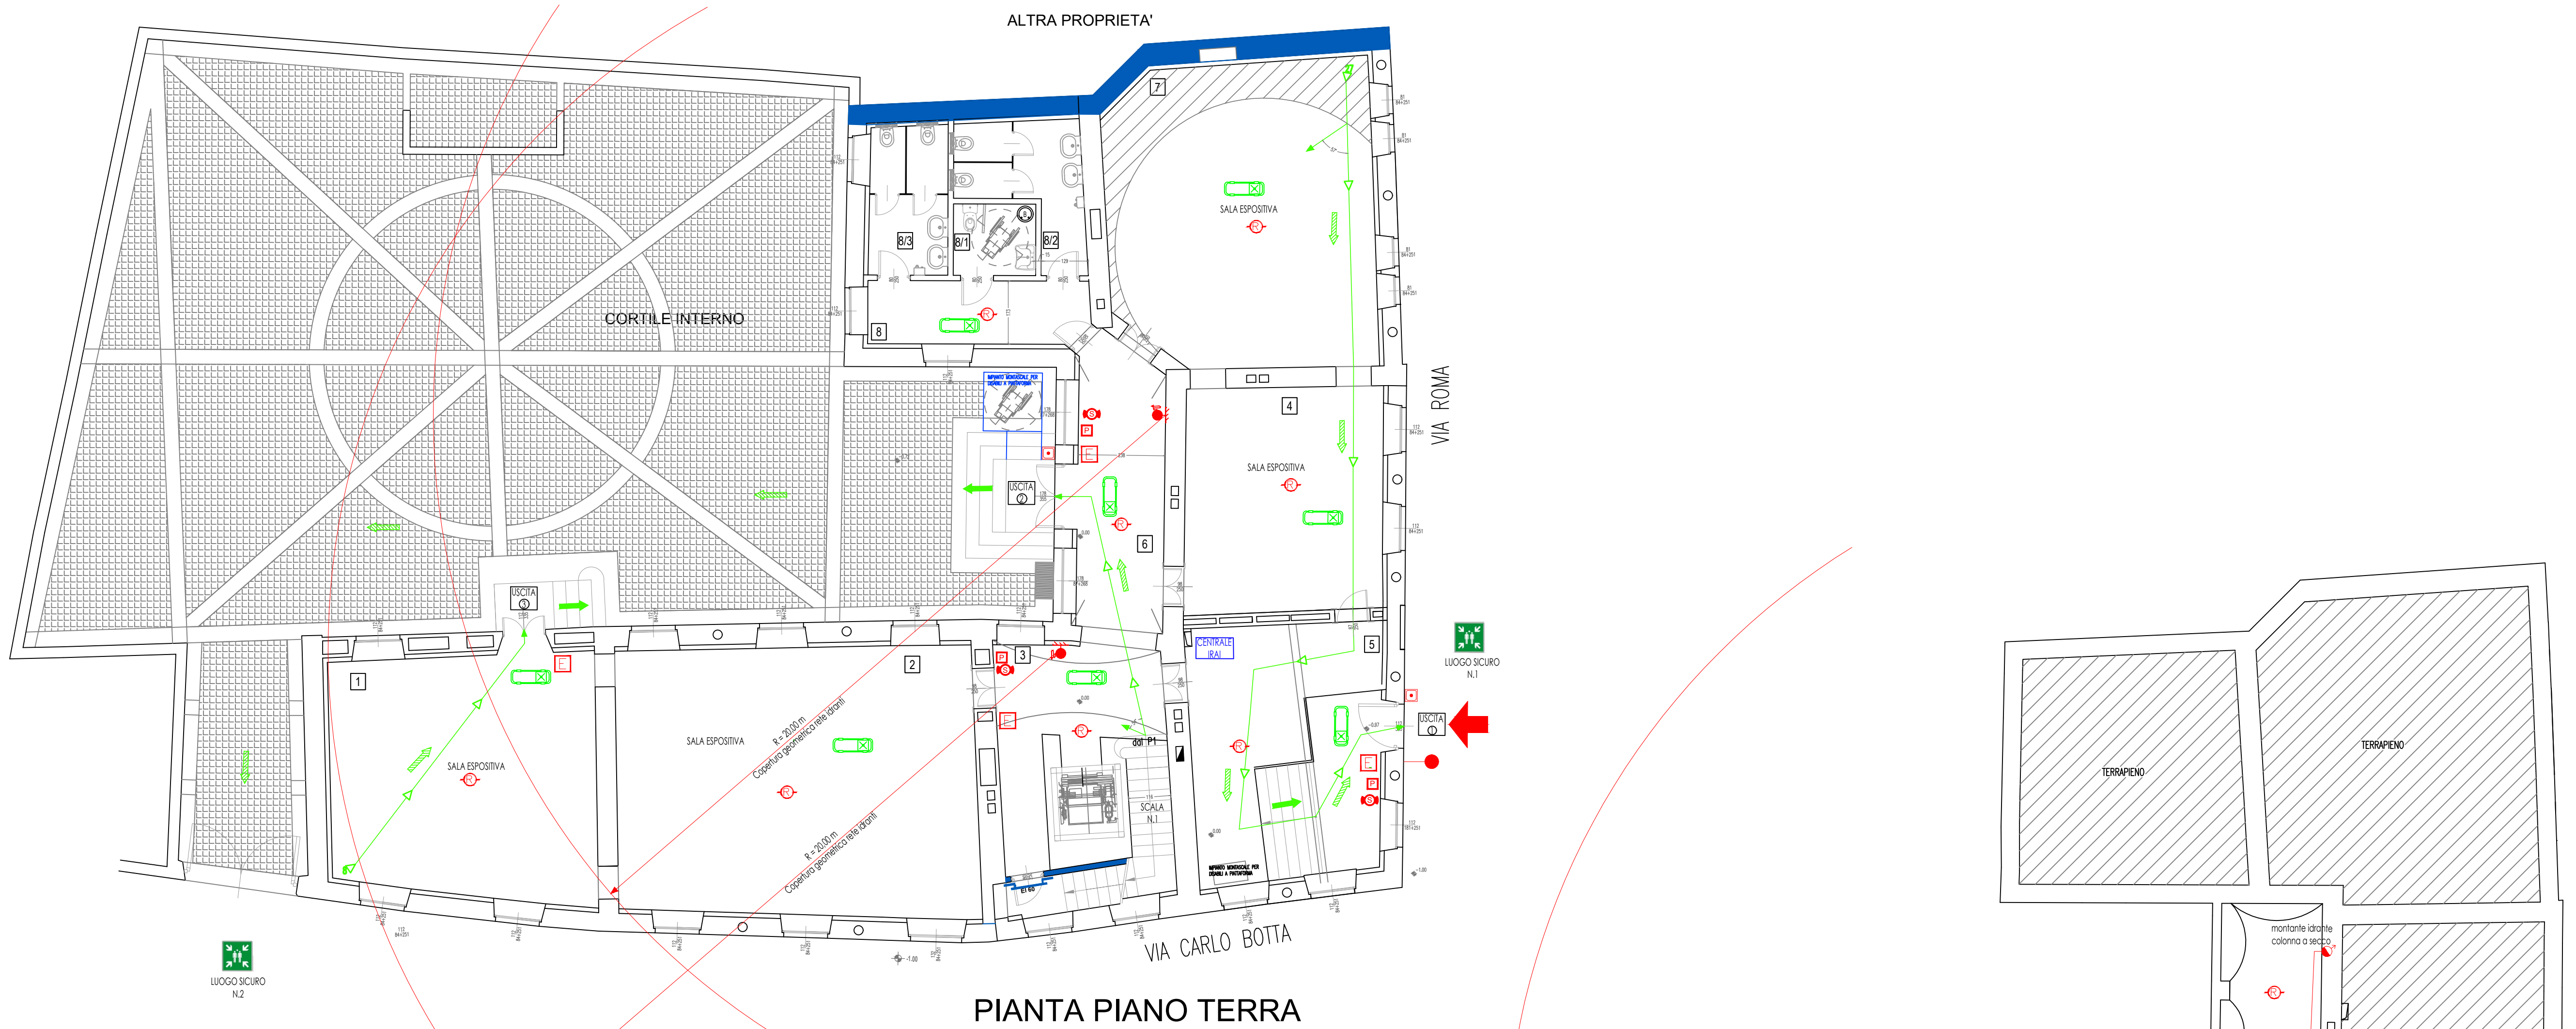

LEGENDA			
SIMBOLO		DESCRIZIONE	
	PARETE RESISTENTE AL FUOCO RE 30		PULSANTE DI SEGNALEZIONE ALLARME INCENDIO
	PARETE RESISTENTE AL FUOCO RE 60		PULSANTE DI SGANCIO ENERGIA ELETTRICA
	PARETE RESISTENTE AL FUOCO RE 90		CORRIDOIO CIECO
	PARETE RESISTENTE AL FUOCO RE 120		LUNGHEZZA PERICOLO DI ESSODO
	PORTA RESISTENTE AL FUOCO		PERICOLO DI ESSODO
	DIREZIONE DI ESSODO ORIZZONTALE		IMPIANTO AUTOMATICO RIVELAZIONE INCENDIO
	DIREZIONE DI ESSODO VERSO IL BASSO		SIRENA ALLARME ANTINCENDIO
	DIREZIONE DI ESSODO VERSO L'ALTO		ILLUMINAZIONE DI SICUREZZA
	ESTINTORE PORTATILE		RETE IDRICA ANTINCENDIO FUORISTRADA
	DETEZIONE AD ANDREDE CARBONICA		BETE IDRICA ANTINCENDIO INTERRUPTA
	IRRIANTE A MURO		ALIMENTAZIONE IMPIANTI SPRINKLER
	NASPO		EROGATORE IMPIANTO SPRINKLER
	IRRIANTE SOTTOSOLCO DA 70		USCITA DI SICUREZZA
	IRRIANTE A COLONNINA DA 70		DIREZIONE USCITA DI SICUREZZA
	ATTACCO DI MANDATA PER AUTOPOMPA		PUNTO DI RITIROVO

CONTROLLO DI FUMI E CALORE

PIANO TERRA		
DIMENSIONE APERTURE [m]	QUANTITA'	SUPERFICIE APERTURE PRESENTI [mq]
1.12 x 2.51	21	59.03
0.81 x 2.51	4	8.13
1.78 x 2.68	2	9.54
1.12 x 3.55	1	3.98
1.78 x 3.55	1	6.32
1.12 x 3.33	1	3.73
TOTALE		90.73
Superficie richiesta A/40		9.00

PIANO PRIMO		
DIMENSIONE APERTURE [m]	QUANTITA'	SUPERFICIE APERTURE PRESENTI [mq]
1.12 x 2.51	19	53.41
0.81 x 2.51	4	8.13
1.78 x 2.91	3	15.54
TOTALE		77.08
Superficie richiesta A/40		7.75

PIANO INTERRATO: superficie lorda pari a 80,00 mq e qf < 200 MJ/mq in quanto si tratta di un locale mantenuto sgombrato; LP I strategia S.8, ovvero nessun requisito.



PIANTA PIANO PRIMO