

Pianta suddivisione locali e lampade attuali - scala 1:100


Legenda lampade attuali

LISTA LAMPADE								
Indice	Produttore	Nome articolo	Codice articolo	Flusso luminoso	Fattore di diminuzione	Potenza allacciata	Numero	Legenda
1	Philips	2xMASTER TL-D Super 80 36W-840	MASTER TL-D Super 80 36W-840	6700 lm	0.80	72 W	40	
2	Philips	2xMASTER TL-D Xtreme 18W-840	MASTER TL-D Xtreme 18W-840	2600 lm	0.80	36 W	18	
3	Philips	MASTER TL-E Super 80 40W-840	MASTER TL-E Super 80 40W-840	3200 lm	0.80	40 W	13	
4	Philips	2xMASTER TL-D Super 80 58W-840	MASTER TL-D Super 80 58W-840	10480 lm	0.80	116 W	8	

Documentazione fotografica



Piano rialzato

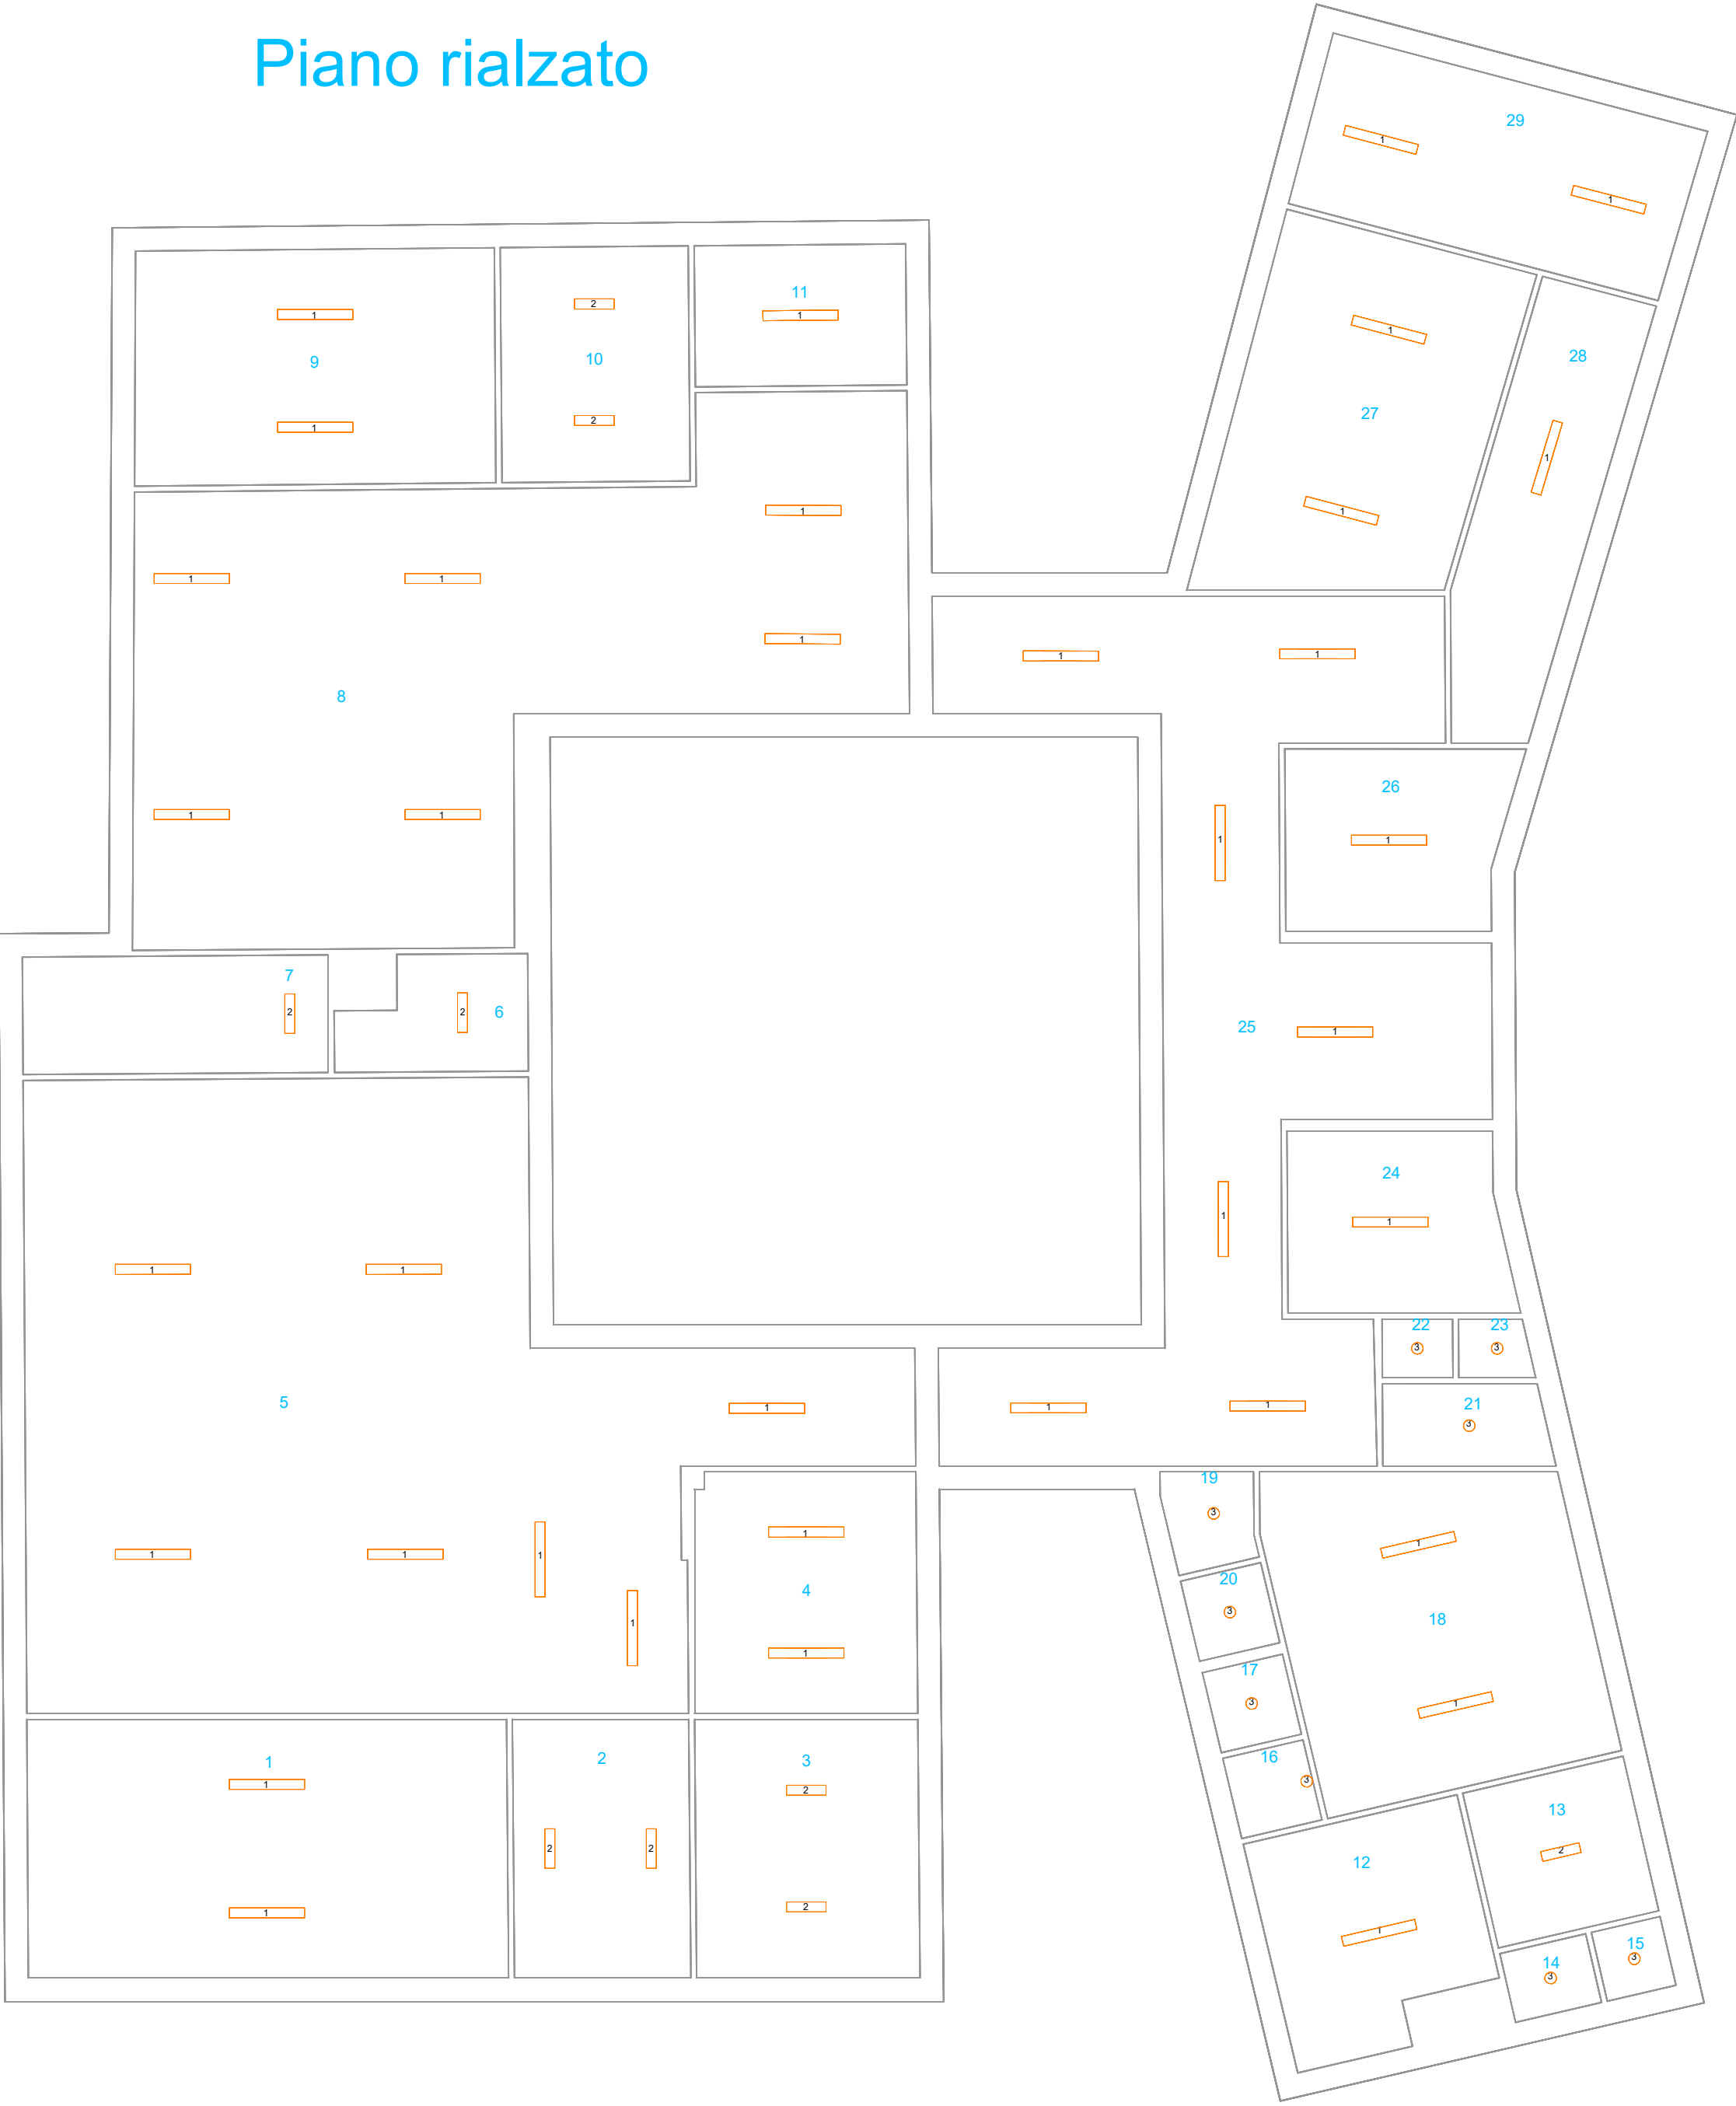

Piano interrato



Città metropolitana di Torino
COMUNE DI VOLPIANO
Via Novara 18 - 10088

PROGETTO DI FATTIBILITA' TECNICO ECONOMICA
DOCUMENTI DI PROGETTO

**LAVORI DI RELAMPING ASILO NIDO
COMUNALE "IL GIARDINO DEI PICCOLI"**
CUP: J74D25002180009

TITOLO ELABORATO:

TAVOLA STATO DI FATTO

RIFERIMENTO:

P-01



Rivarolo Canavese
10086 Torino, Italia
via San Francesco n.23
+39 3780861177
info@unoasei.com
P.IVA 13108050017

COMMITTENTE:
Comune di Volpiano
RUP Arch. Monica Veronese

FIRMA:

PROGETTISTA:
Ing. Davide MUNARI
+39 3292808727
davide.munari@unoasei.com

TIMBRO E FIRMA:



VERSIONE	DATA	OGGETTO	modificato da:	controllato da:	approvato da:
V0	25/11/2025	Prima stesura	R.O.	Ing. Davide Munari	Ing. Davide Munari