


prescrizioni generali

- tutti gli interventi saranno eseguiti in compresenza con lo svolgimento del mercato comunale nei giorni del martedì e del sabato seguendo il cronoprogramma dei lavori e tenendo sempre in considerazione che il mercato non verrà mai sospeso o rimandato. si tratta di un'ipotesi da valutare con i settori comunali competenti ed i commercianti prima dell'effettivo avvio del cantiere.
- le zone dei lavori individuate nelle planimetrie saranno delimitate nel loro intero perimetro; nei giorni di mercato, durante l'orario dello stesso e sino ad ultimazione della pulizia completa della piazza non è consentito lavorare all'interno di dette zone.

legenda

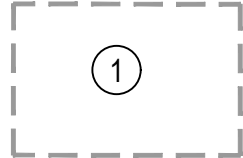

identificazione piazzola mercatale

AFC

area fissa di cantiere (baracche, wc, depositi ecc.)

ARP

area oggetto di ripristino settimane 1/2

COMUNE DI VOLPIANO

INTERVENTI DI RIPRISTINO E MIGLIORIA AREA MERCATALE PIAZZA ITALIA

Progettisti:

- ing. Cavaguzzi Michele - cf. CVPML74L09L500K
- geom. Oldi Andrea - cf. LDNDR72P24L219F

per conto della committenza
Il Responsabile del Progetto

- arch. Monica Veronese

oggetto: PROGETTO ESECUTIVO - DISPOSIZIONE PIAZZOLE MARTEDI' - FASE A

tavola:

CP A

scala:

1:200

PLANIMETRIA GENERALE

data:

novembre 2024

variante




archingeo

studio associato

via Fraschetti, 41 - 10128 Torino - tel.: 011337238 - archingeo.studio@libero.it - P.I. 09528110110

QUESTO DISEGNO E' DI PROPRIETA' DI "ARCHINGEO STUDIO ASSOCIATO". NON DEVE ESSERE COPIATO ED DIVULGATO SENZA AUTORIZZAZIONE SCRITTA.
This drawing is Archingeo's property. It must not be copied and/or published without written authorization.

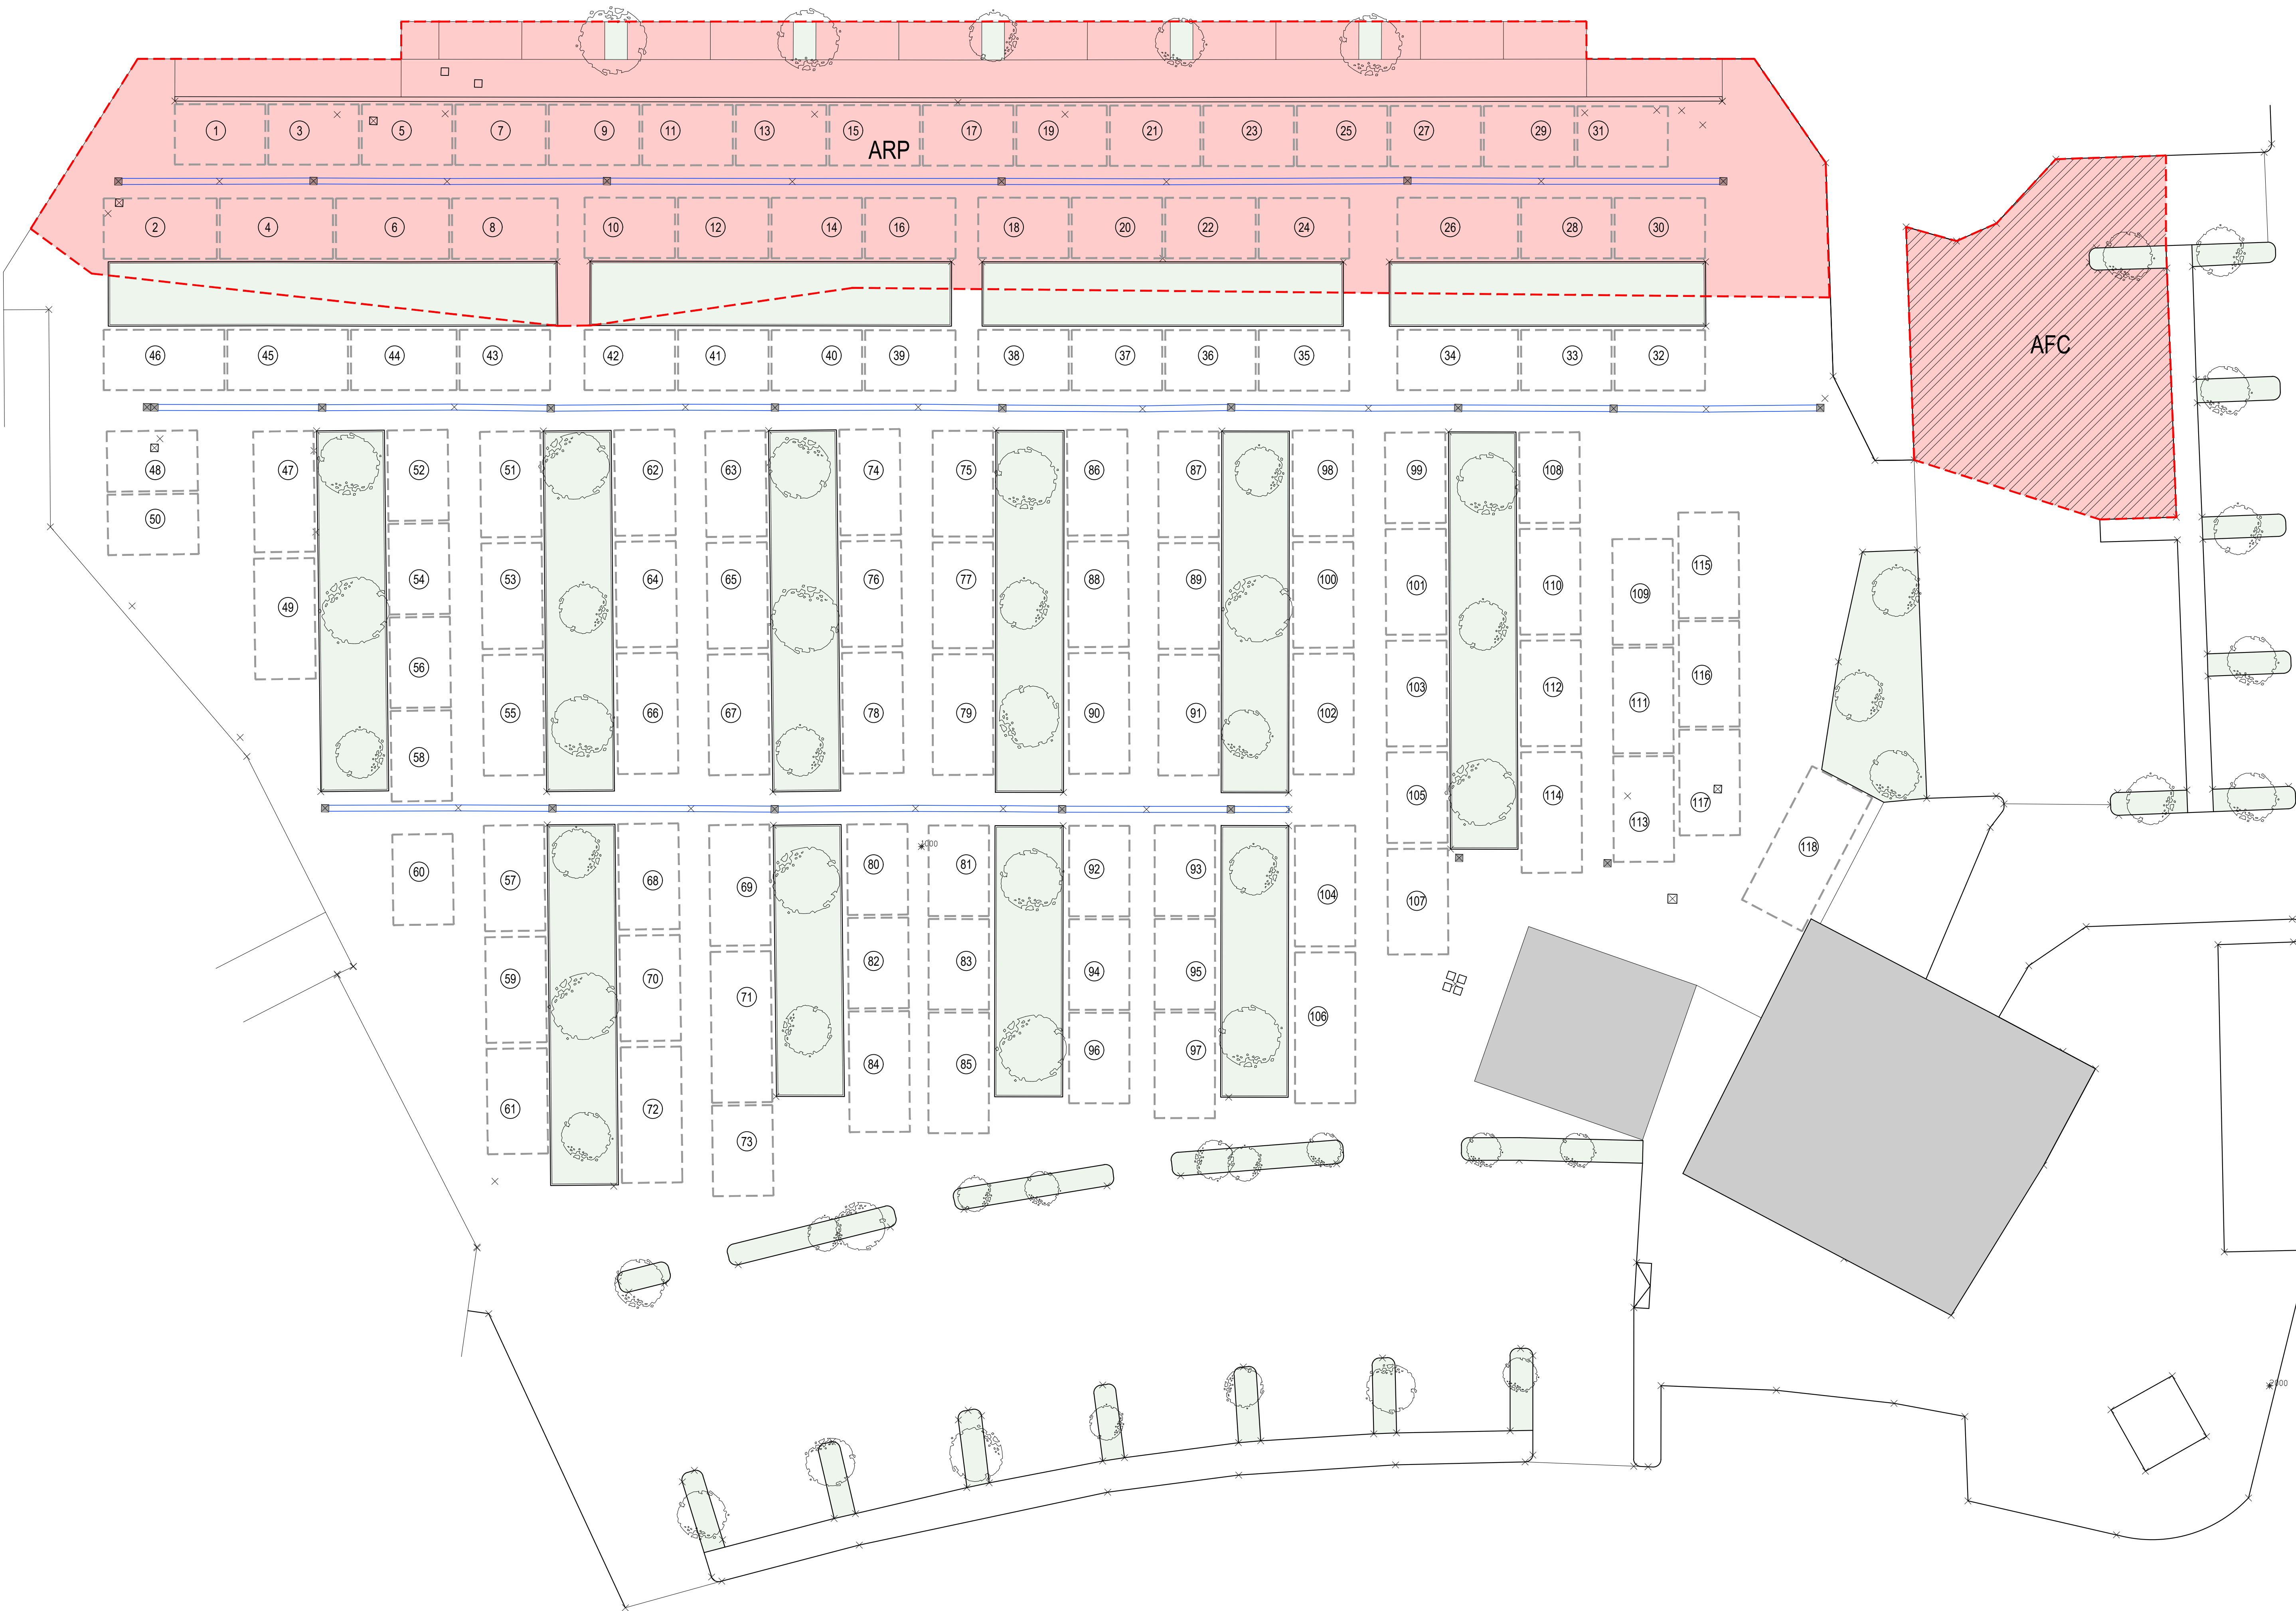

planimetria generale