



SEZ. A-A
1:50

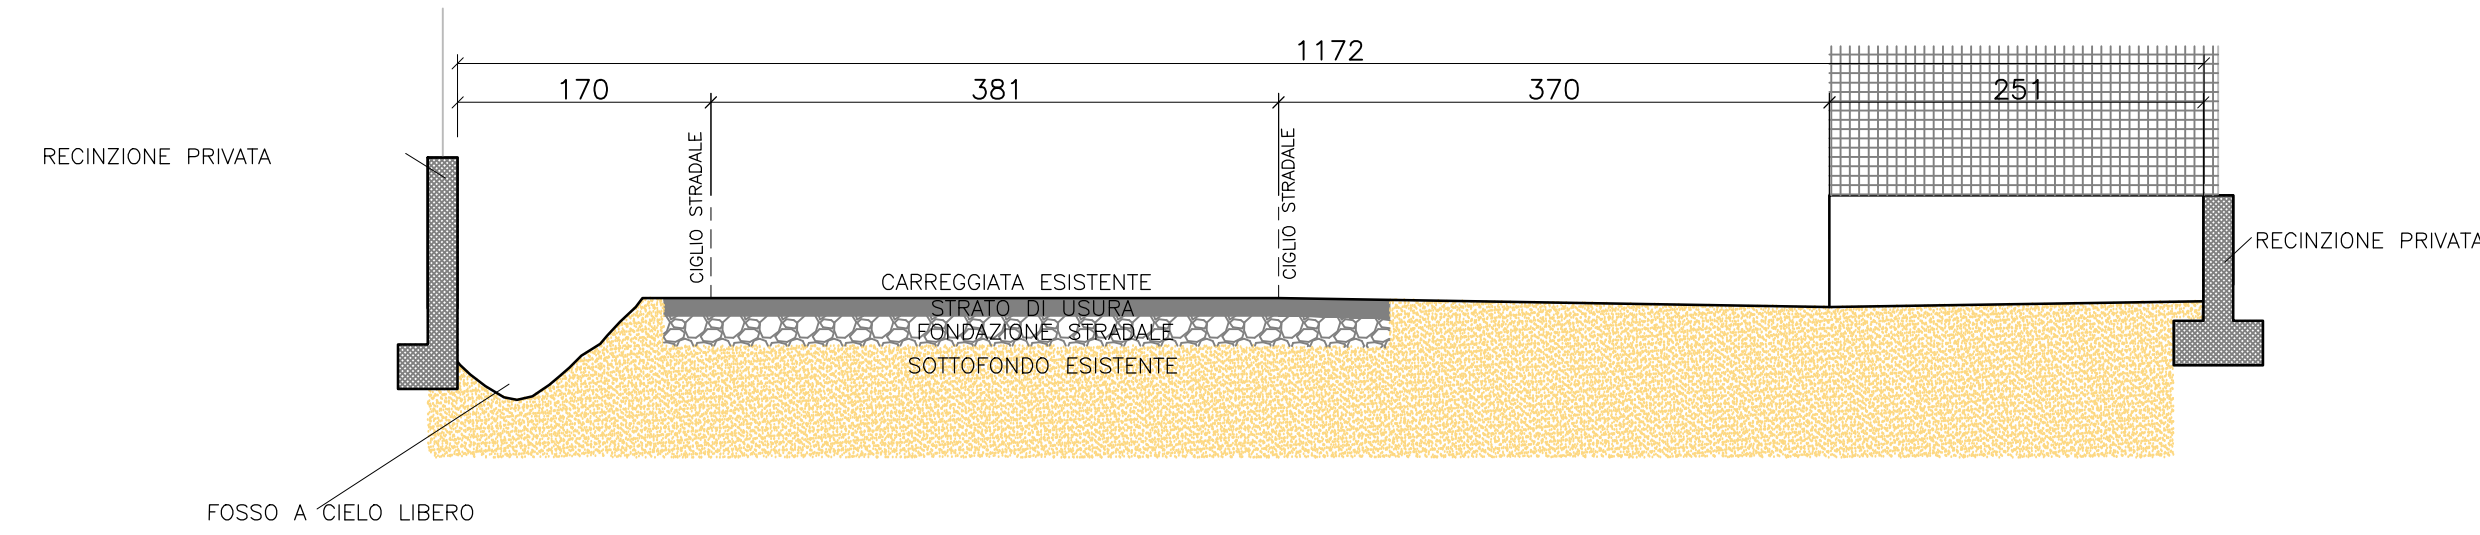

SEZ. B-B
1:50

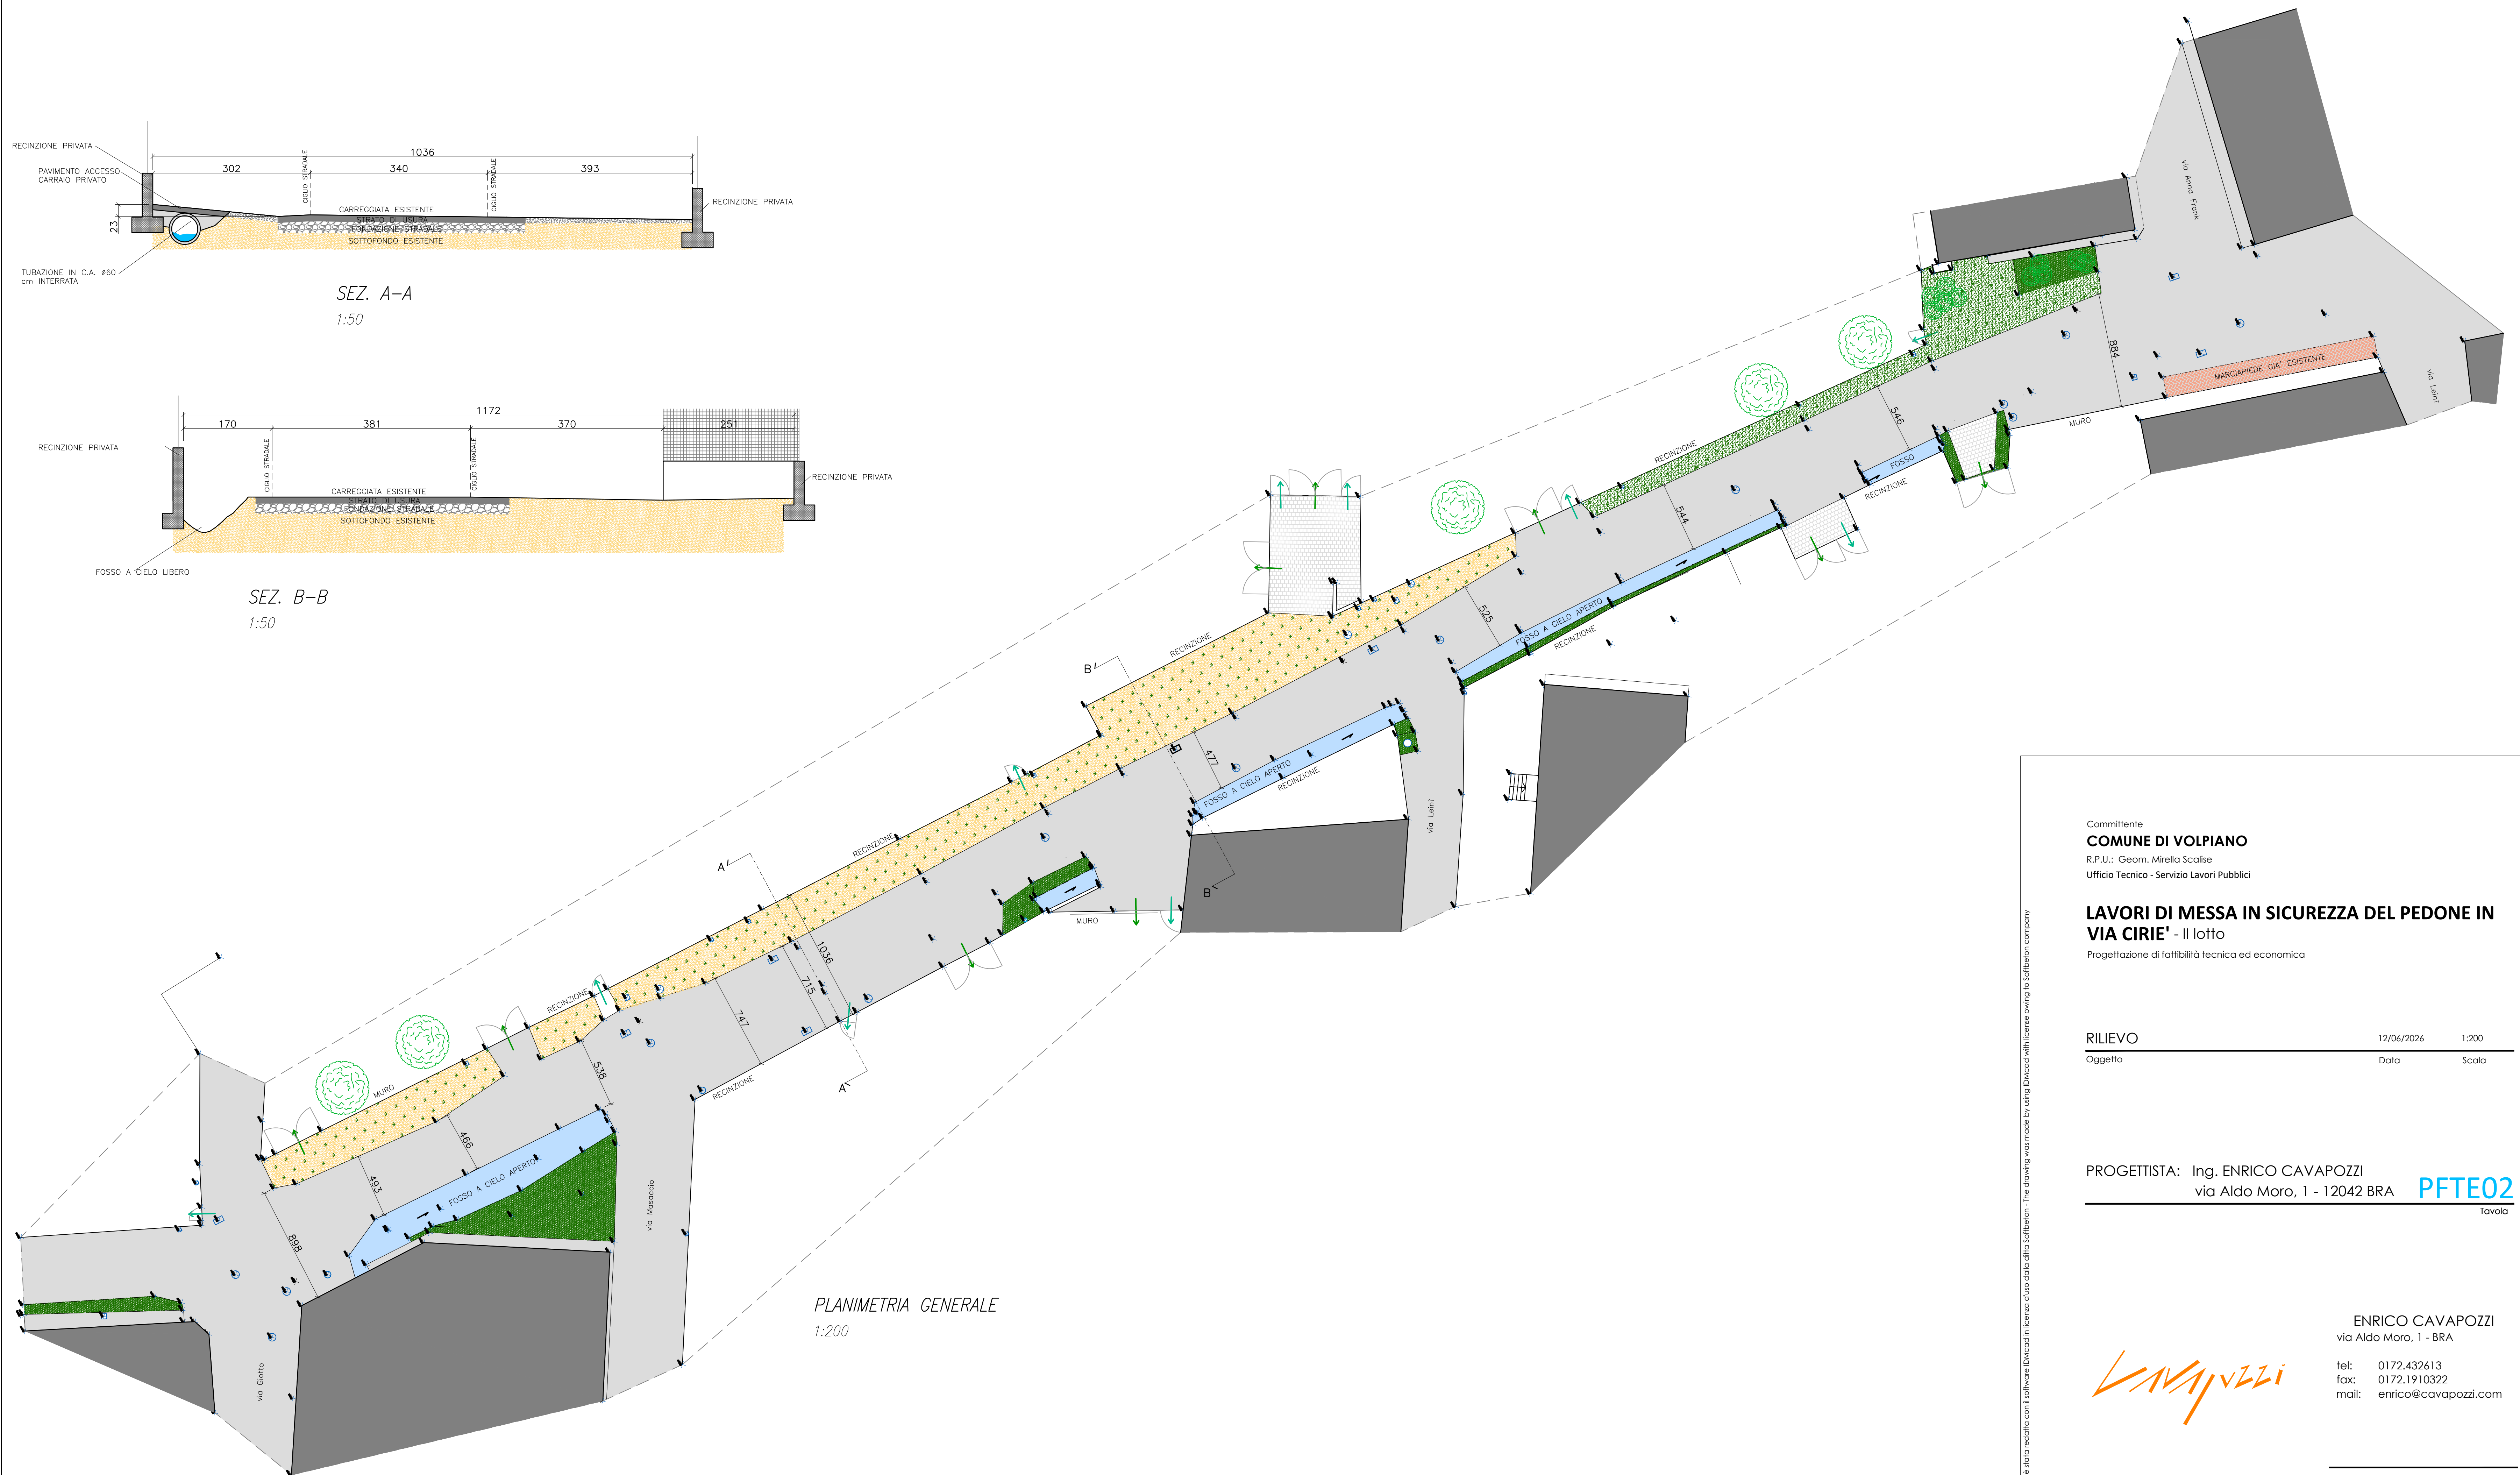

PLANIMETRIA GENERALE
1:200

Committente
COMUNE DI VOLPIANO
R.P.U.: Geom. Mirella Scalise
Ufficio Tecnico - Servizio Lavori Pubblici

LAVORI DI MESSA IN SICUREZZA DEL PEDONE IN VIA CIRIE' - Il lotto

Progettazione di fattibilità tecnica ed economica

RILIEVO	12/06/2026	1:200
Oggetto	Data	Scala

PROGETTISTA: Ing. ENRICO CAVAPOZZI
via Aldo Moro, 1 - 12042 BRA

PFTE02
Tavola



ENRICO CAVAPOZZI
via Aldo Moro, 1 - BRA

tel: 0172.432613
fax: 0172.1910322
mail: enrico@cavapozzi.com