


Pianta suddivisione locali e curve isolux - scala 1:100

Legenda lampade attuali

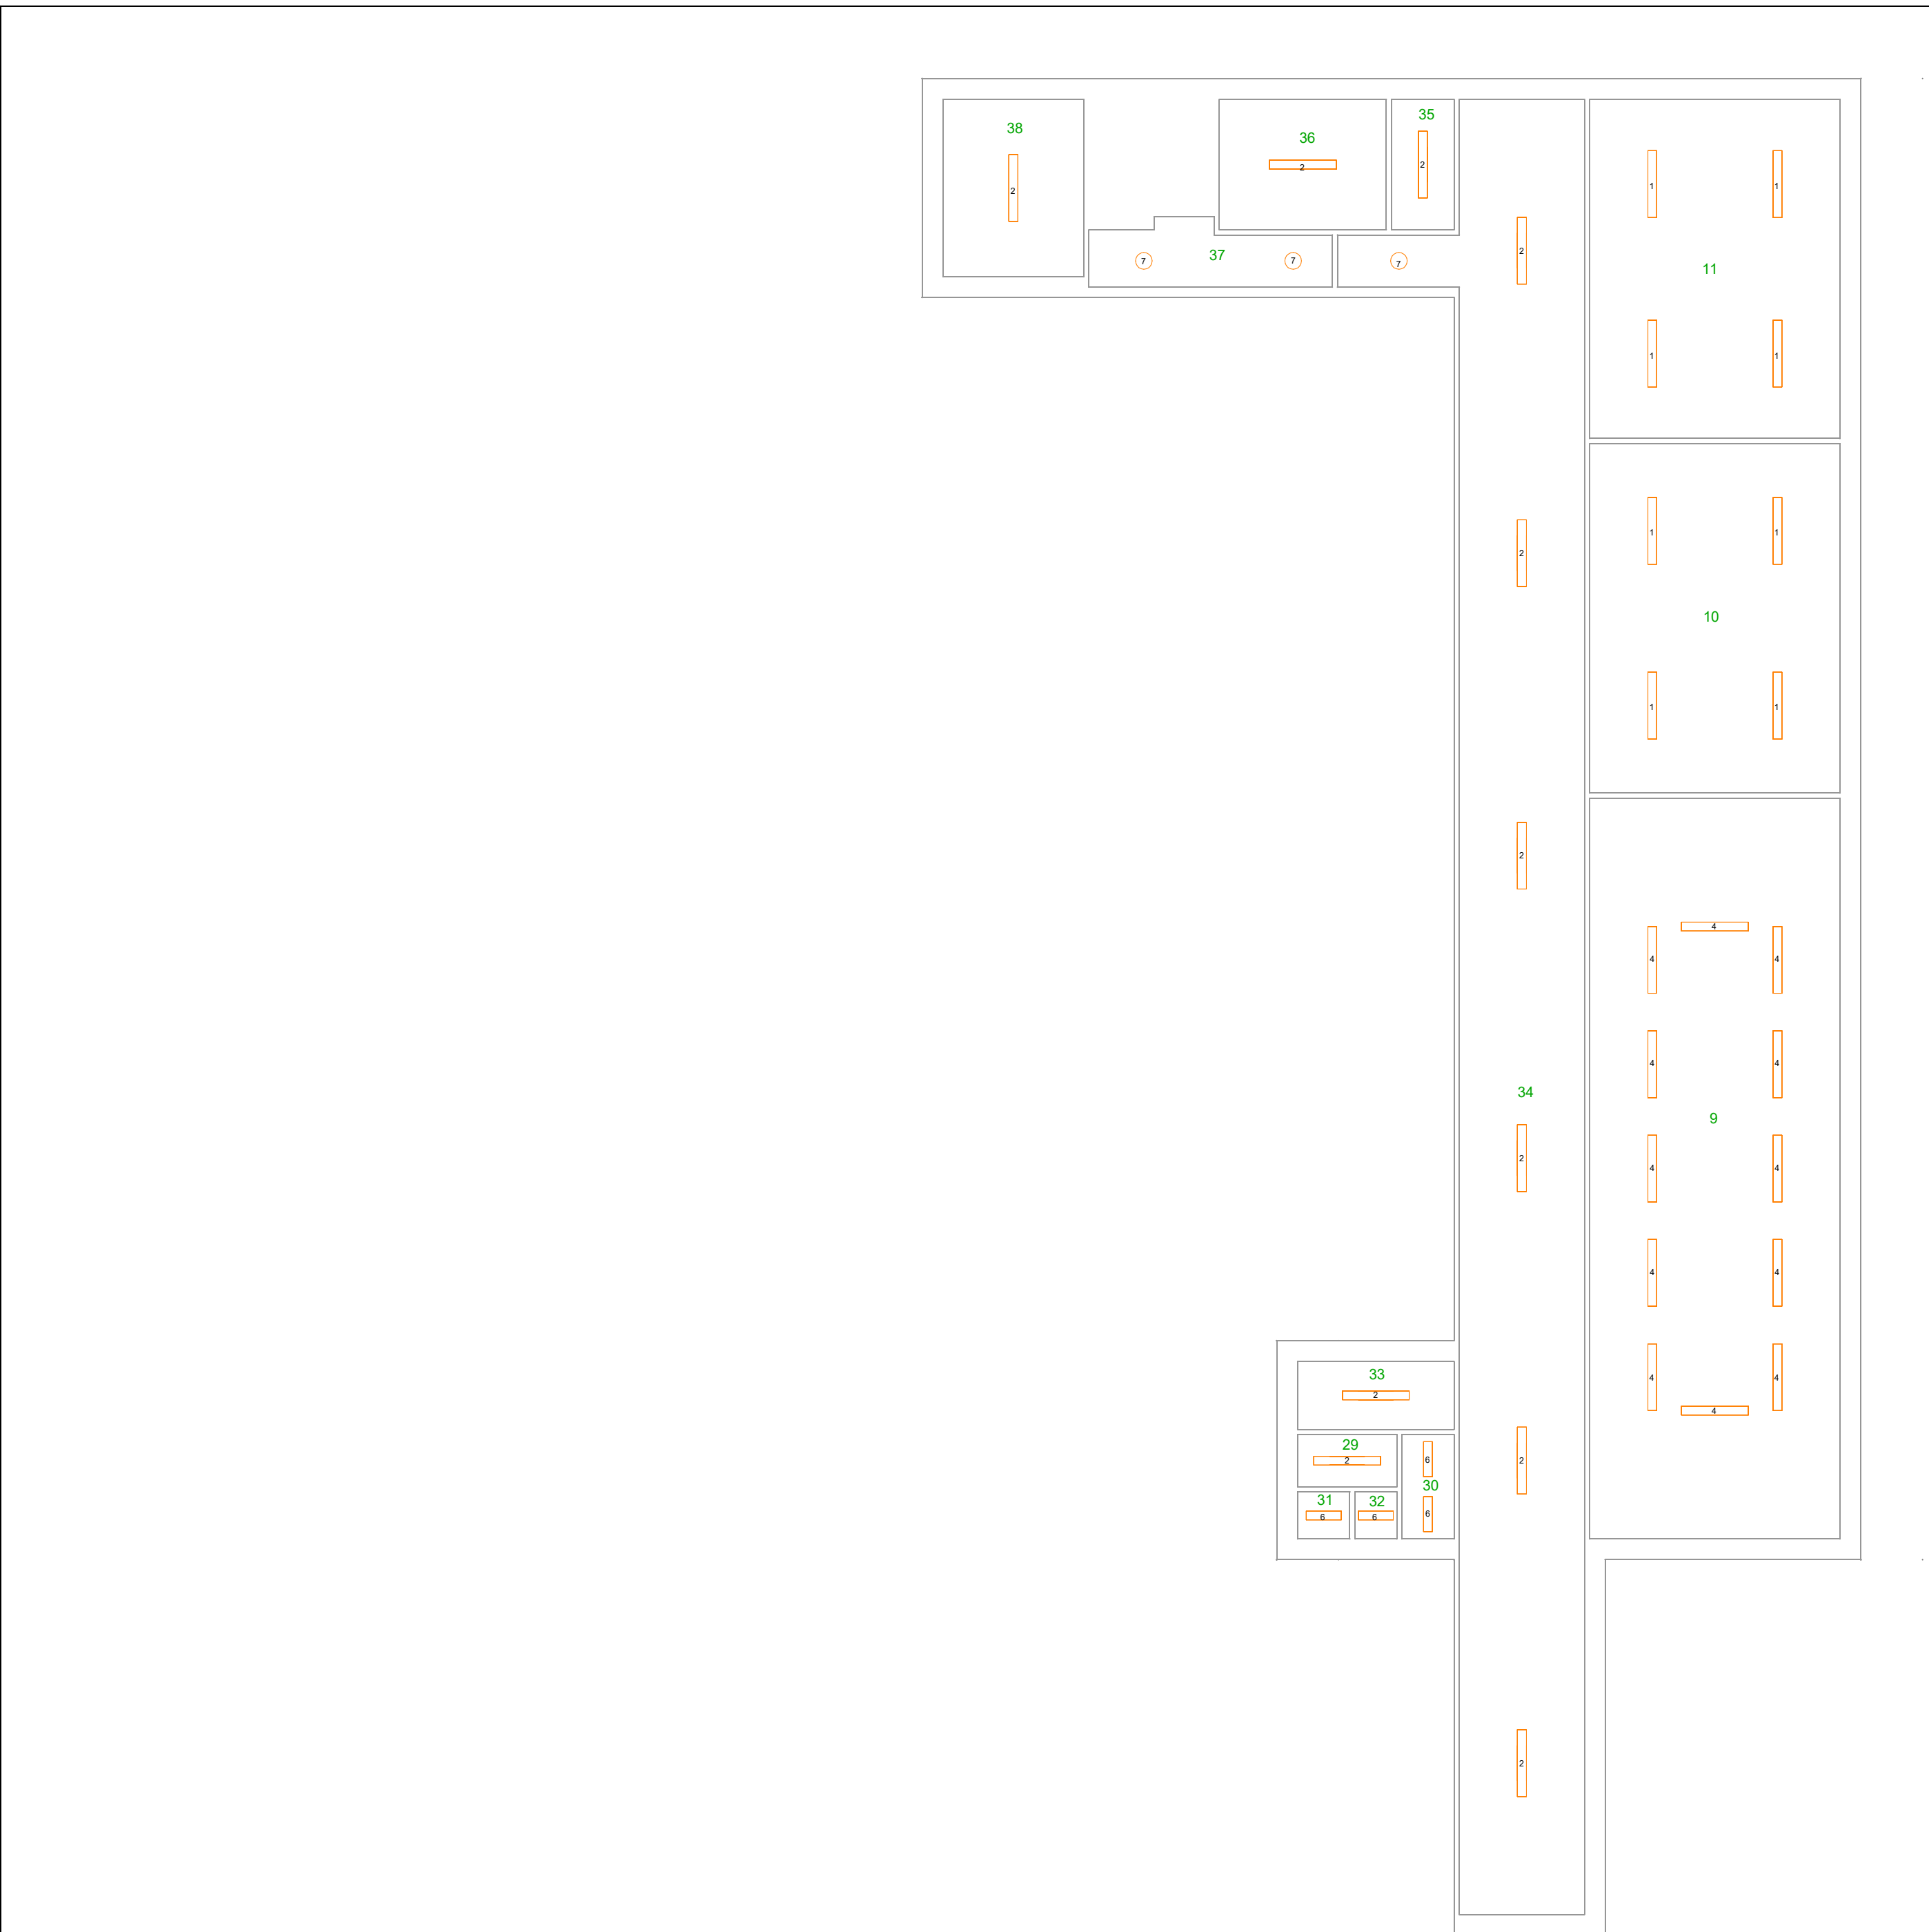

LISTA LAMPADE (PRIMO PIANO)							
Indice	Produttore	Nome articolo	Codice articolo	Flusso luminoso	Potenza allacciata	Numero	Legenda
1	Philips	2xMASTER TL-D Super 80 58W-840	MASTER TL-D Super 80 58W-840	10480 lm	116 W	52	
2	Beghelli	T8 - 58W 1200mm	T8 - 58W 1200mm	5240 lm	58 W	27	
3	Philips	TL-D 36W/33-640 1SL/25	TL-D 36W/33-640 1SL/25	2850 lm	36 W	3	
4	Philips	MASTER TL-D Super 80 58W-840	MASTER TL-D Super 80 58W-840	5240 lm	58 W	12	
5	Beghelli	3xT8 - 58W 1200mm	T8 - 58W 1200mm	15720 lm	174 W	1	
6	Philips	2xTL-D Super 80 18W-840	TL-D Super 80 18W-840	2700 lm	36 W	4	
7	Philips	MASTER TL-E Super 80 40W-840	MASTER TL-E Super 80 40W-840	3200 lm	40 W	3	

Schede tecniche lampade attuali

2x PHILIPS MASTER TL-D Super 80 58W-840

Articolo No.	110311
Potenza	116 W
Φlampadina	-
Φlampada	10480 lm
η	-
Efficienza	90.3 lm/W
CCT	4000 K
CRI	80

BEGHELLI T8 58W 1200mm

Articolo No.	-
Potenza	58 W
Φlampadina	-
Φlampada	5240 lm
η	-
Efficienza	90.3 lm/W
CCT	4000 K
CRI	80

2 x PHILIPS TL-D Super 80 18W-840

Articolo No.	110303
Potenza	36 W
Φlampadina	-
Φlampada	2700 lm
η	-
Efficienza	75.0 lm/W
CCT	4000 K
CRI	80

PHILIPS TL-D 36W/33 - 640 1SL/25

Articolo No.	-
Potenza	36 W
Φlampadina	-
Φlampada	2850 lm
η	-
Efficienza	79.2 lm/W
CCT	4100 K
CRI	63

PHILIPS MASTER TL-E Super 80 40W-840

Articolo No.	153938
Potenza	40 W
Φlampadina	-
Φlampada	3200 lm
η	-
Efficienza	80.0 lm/W
CCT	4000 K
CRI	80



Città metropolitana di Torino
COMUNE DI VOLPIANO
Viale C. A. Dalla Chiesa 1 - 10088

PROGETTO DI FATTIBILITA' TECNICO ECONOMICA
DOCUMENTI DI PROGETTO

LAVORI DI RELAMPING SCUOLA PRIMARIA
"G. GHIROTTI"
CUP: J74D25002180009

TITOLO ELABORATO:
TAVOLA STATO DI FATTO - PRIMO PIANO

RIFERIMENTO:
P-03

uno:sei
ARCHITECTURE
& ENGINEERING
Rivarolo Canavese
10086 Torino, Italia
via San Francesco n.23
+39 3780861177
info@unoasei.com
P.IVA 13108050017

COMMITTENTE:
Comune di Volpiano
RUP Arch. Monica Veronese
FIRMA:

PROGETTISTA:
Ing. Davide MUNARI
+39 3292808727
davide.munari@unoasei.com

TIMBRO E FIRMA:



VERSIONE	DATA	OGGETTO	modificato da:	controllato da:	approvato da:
V0	25/11/2025	Prima stesura	R.O.	Ing. Davide Munari	Ing. Davide Munari