


1 PLANIMETRIA  
Scala: 1:100

- POSTI AUTO SOPPRESSI IN PROGETTO (TOT N.7)  
NUOVI POSTI AUTO IN PROGETTO (TOT N.2)

POSTI AUTO TOTALI NEL TRATTO INTERESSATO ANTE OPERA: (9)  
POSTI AUTO SOPPRESSI: (7)  
POSTI AUTO TOTALI NEL TRATTO INTERESSATO POST OPERA: (2)

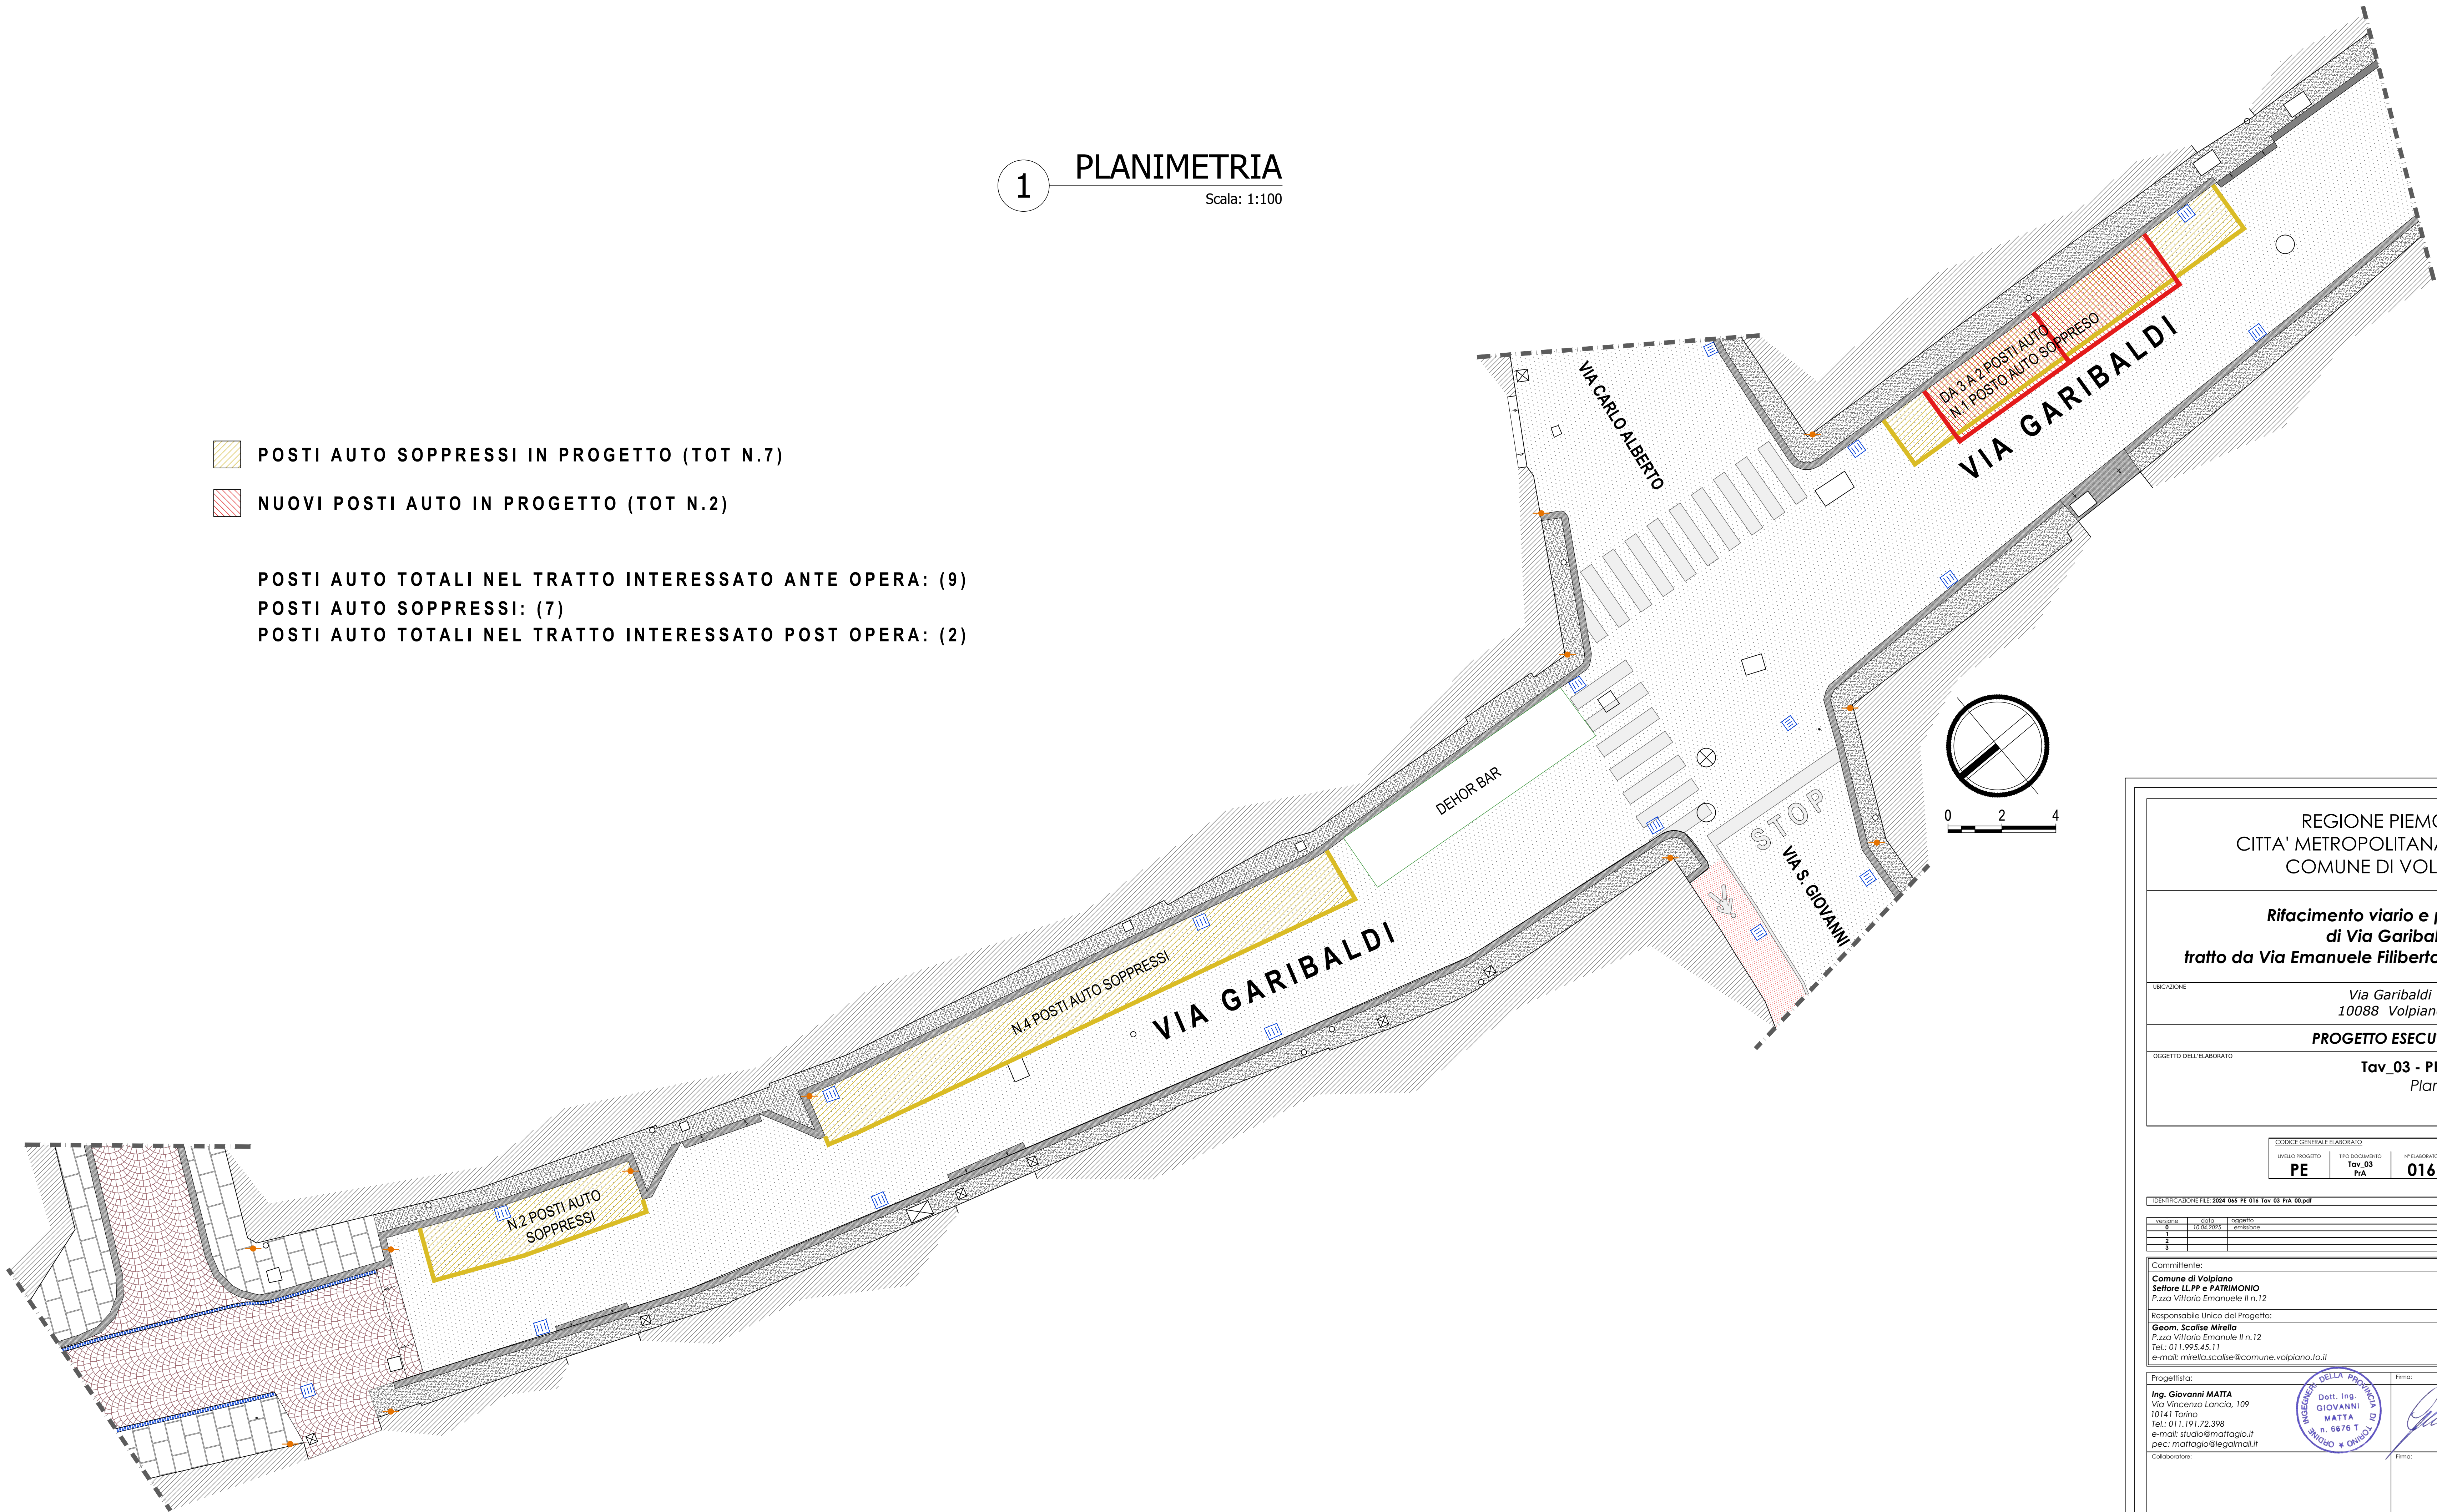

REGIONE PIEMONTE  
CITTA' METROPOLITANA DI TORINO  
COMUNE DI VOLPIANO

Rifacimento viario e pedonale  
di Via Garibaldi  
tratto da Via Emanuele Filiberto a Via Carlo Alberto

UNICAZIONE  
Via Garibaldi  
10088 Volpiano

PROGETTO ESECUTIVO

OGGETTO DELL'ELABORATO  
Tav\_03 - PROGETTO ARCHITETTONICO  
Planimetra con individuazione  
posti auto soppressi

CODICE GENERALE ELABORATO			
LEVELLO PROGETTO	TIPO DOCUMENTO	HP ELABORATO	VERSIONE
PE	Tav_03 P.A.	016	00

IDENTIFICAZIONE FILE: 2024\_045\_PE\_016\_Tav\_03\_P.A..pdf

versione	data	oggetto
1	2024-05-01	emissione
2		
3		

Commitente:  
Comune di Volpiano  
Settore LLPP e PATRIMONIO  
P.zza Vittorio Emanuele II n.12

Responsabile Unico del Progetto:  
Geom. Scalise Mirella  
P.zza Vittorio Emanuele II n.12  
Tel.: 011.995.45.11  
e-mail: mirella.scalise@comune.volpiano.to.it

Progettista:  
Ing. Giovanni MATTA  
Via Vincenzo Lanica, 109  
10141 Torino  
Tel.: 011.191.72.398  
e-mail: studio@mattagio.it  
pec: mattagio@legaimail.it  
Collaboratore:

Dott. Ing.  
GIOVANNI  
MATTA  
n. 6676 T  
n. 011/011

Firma:  
Firma: