



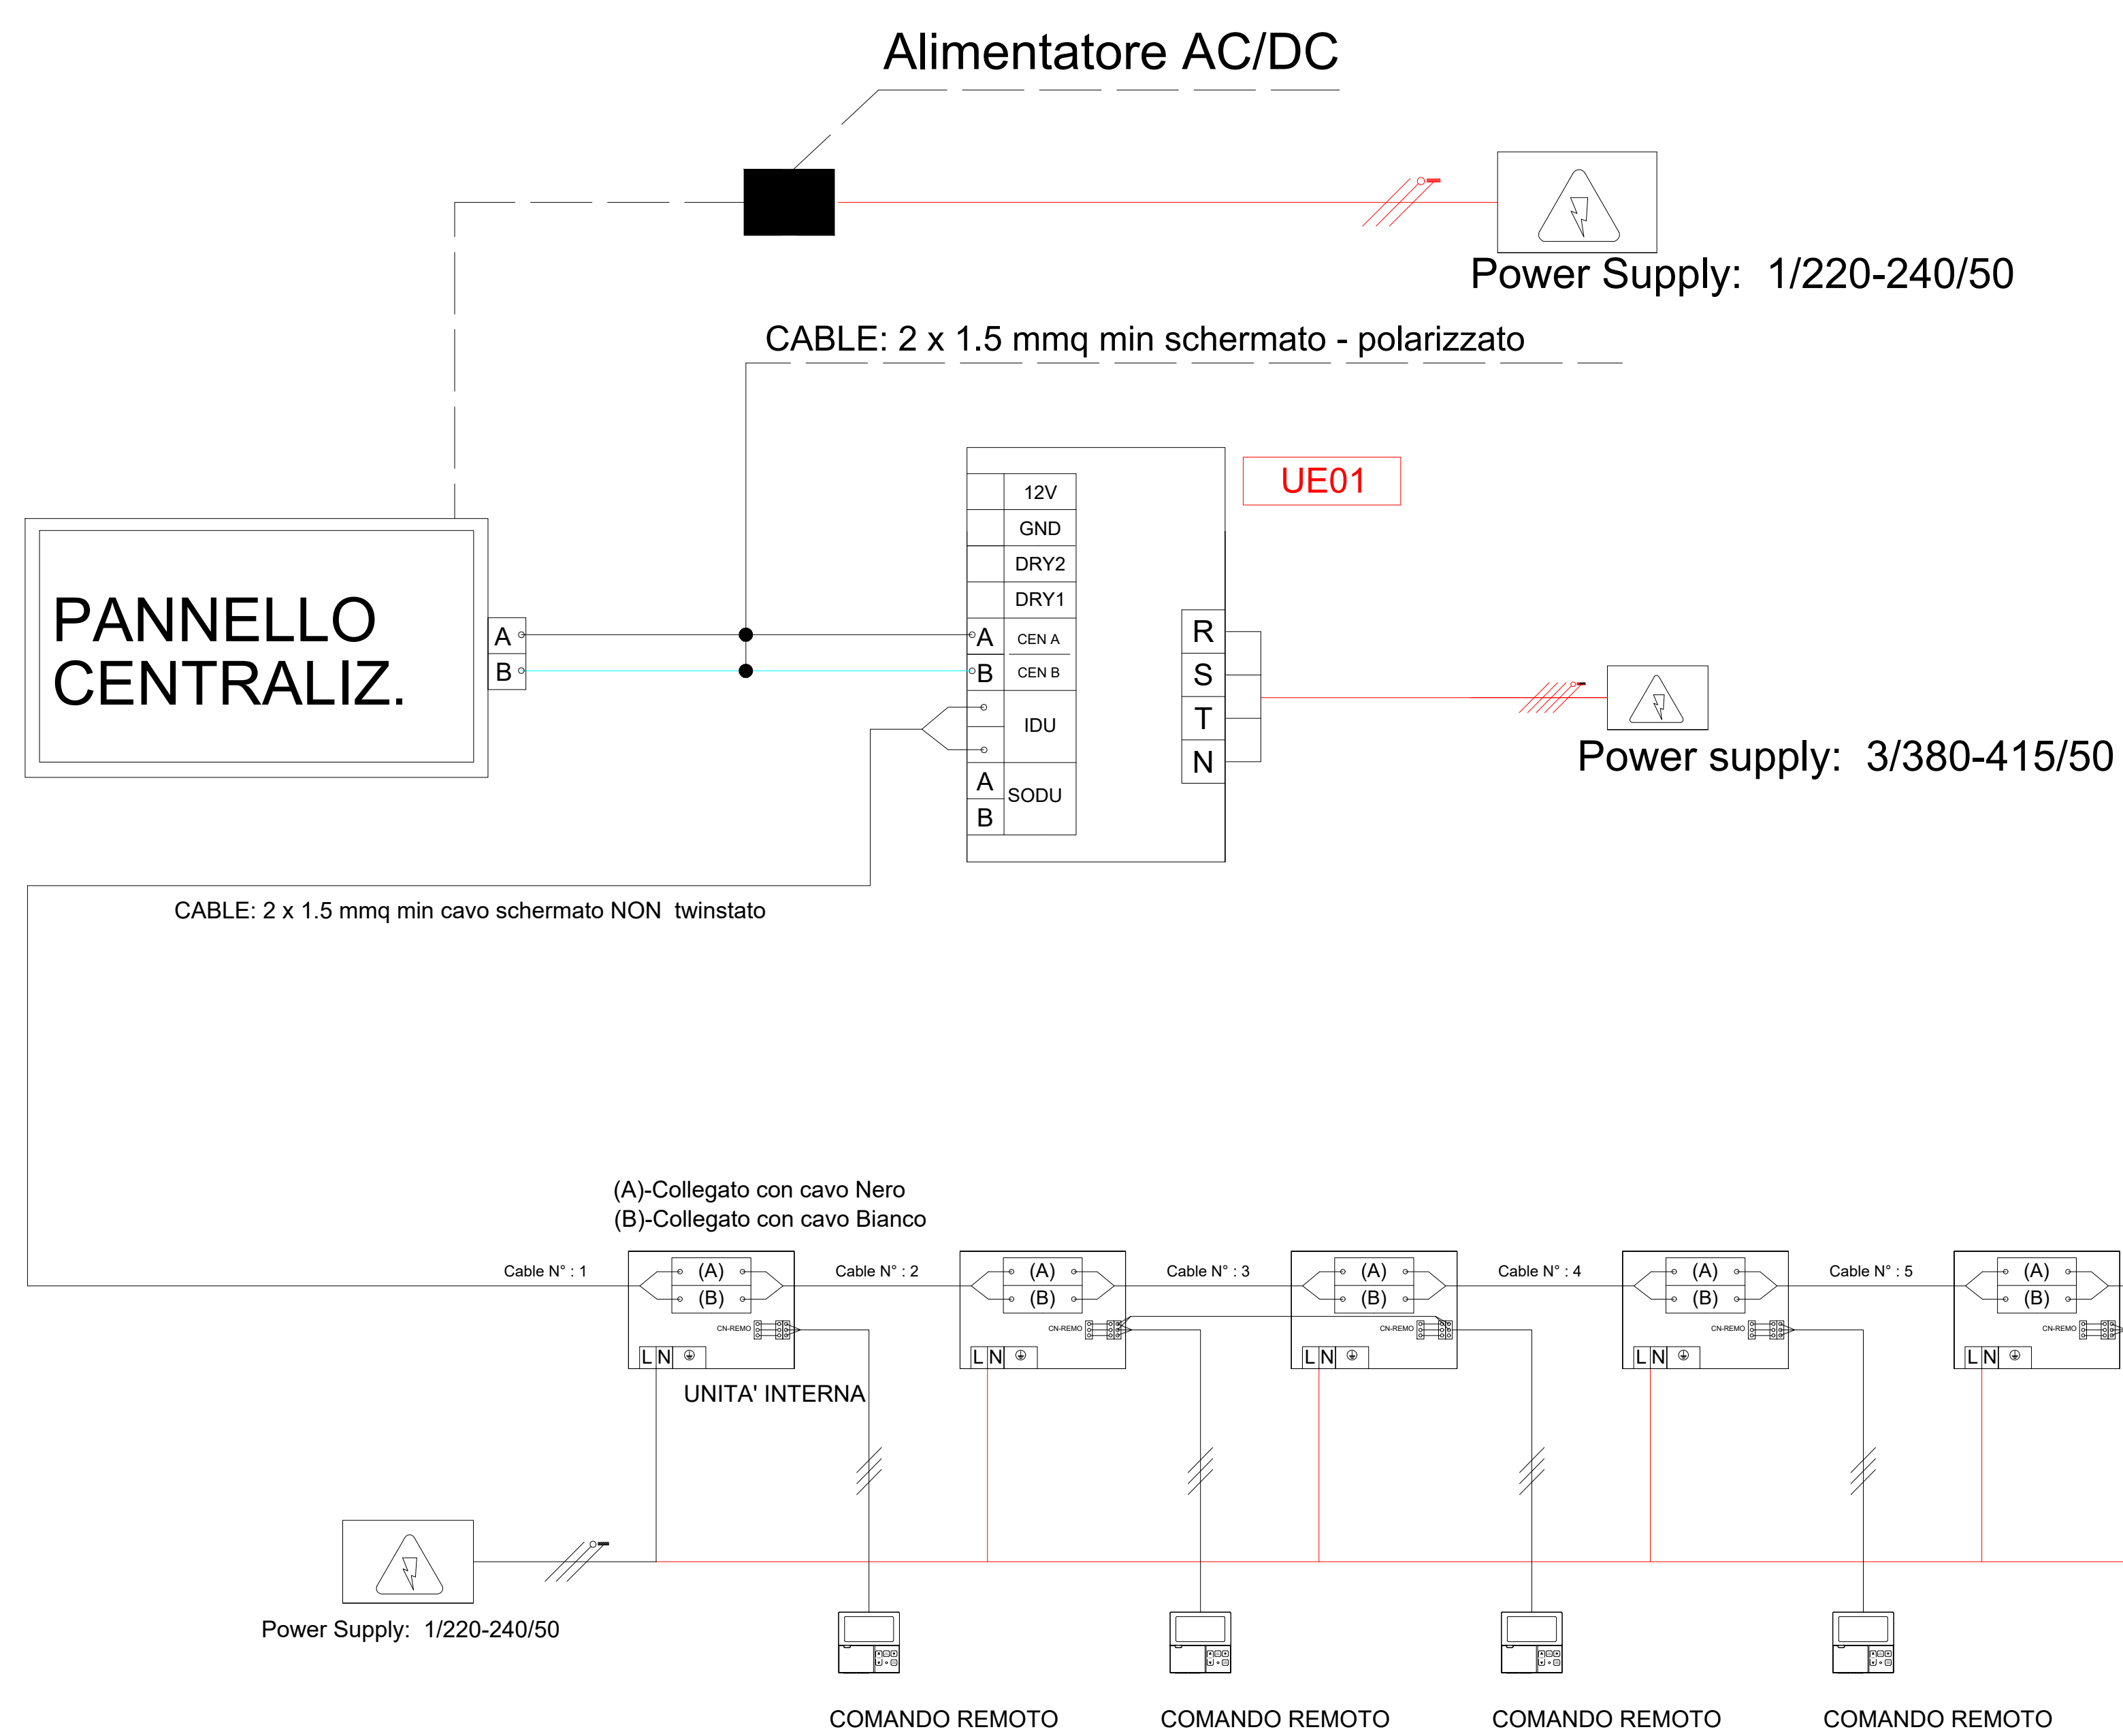

NOTE IMPIANTO ELETTRICO:

- L'ordine effettivo dei collegamenti elettrici è da stabilire in cantiere
- Utilizzare cavo schermato CCVS
- Mantenere adeguata separazione da linee elettriche e da altri dispositivi
- Sezione minima raccomandata 1,5 mmq
- Collegamento cavo dati punto-punto
- I morsetti del Bus sono collegati con i cavi Nero (A) e Bianco (B)
- Collegamento schermo in punto singolo Unità Esterna
- NON AMMESSI Loop e collegamenti a stella

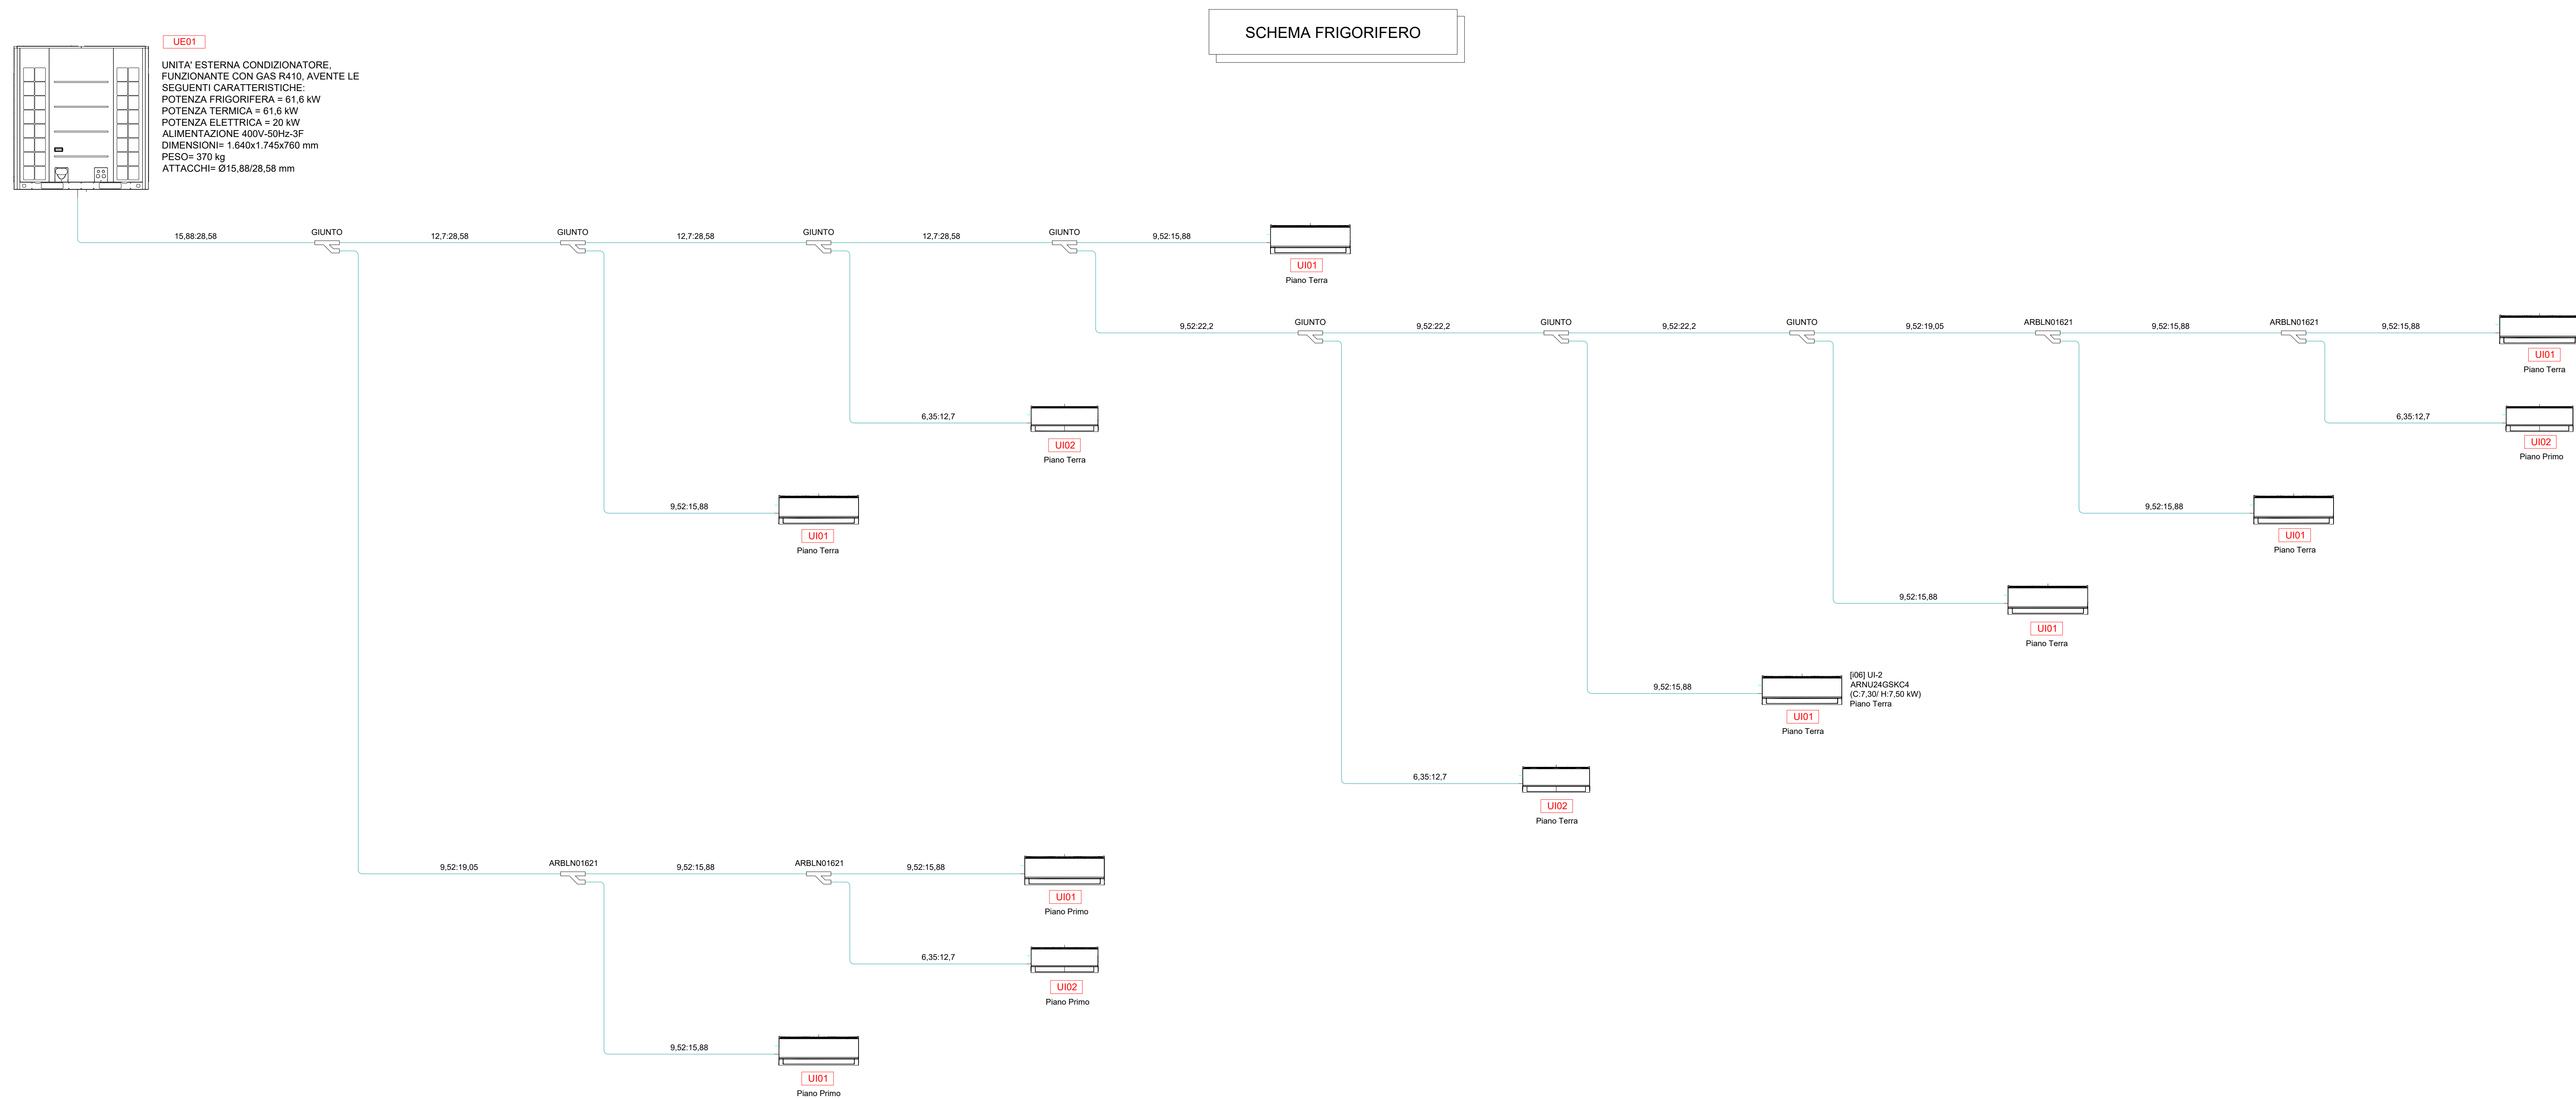

LEGENDA	
	UNITA' ESTERNA DI NUOVA FORNITURA
	UNITA' INTERNA A PARETE DI NUOVA FORNITURA
	RETE DISTRIBUZIONE GAS REFRIGERANTE TUBAZIONI IN RAME RIVESTITO

STUDIO DI INGEGNERIA
CURCIO E REMONDA INGEGNERI ASSOCIATI



Via Paolo Veronese n°216/5
 10148 Torino

e-mail progetti@curcioeremonda.it

Tel. 011-5690275
 Tel. 011-5690276

Comune di Volpiano (TO)

ADEGUAMENTO E MANUTENZIONE STRAORDINARIA DELL'ARCHIVIO
IN VIA LOMBARDORE - CUP J72H25001160004

PROGETTO ESECUTIVO

Titolo SCHEMA FUNZIONALE
IMPIANTO DI CLIMATIZZAZIONE AD ESPANSIONE DIRETTA

Proprietà
COMUNE DI VOLPIANO
Piazza Vittorio Emanuele II n. 12

av.: IM02

Lavoro numero:
ZZGF02

Responsabile progetto:
Ing. Alessandro RE

Data:
LUGLIO 2026

Eseguito da:
C.Gindro

Verificato da:
Ing. Sergio CURCIO

Rev. 1 del:

Rev. 2 del:

Rev. 3 del:

te:

te:

te:

Certificazione:

SISTEMA EX GES
QUALITÀ CERTIFICATA

CQ
CERTIFICAZIONE

UNI EN ISO 9001