



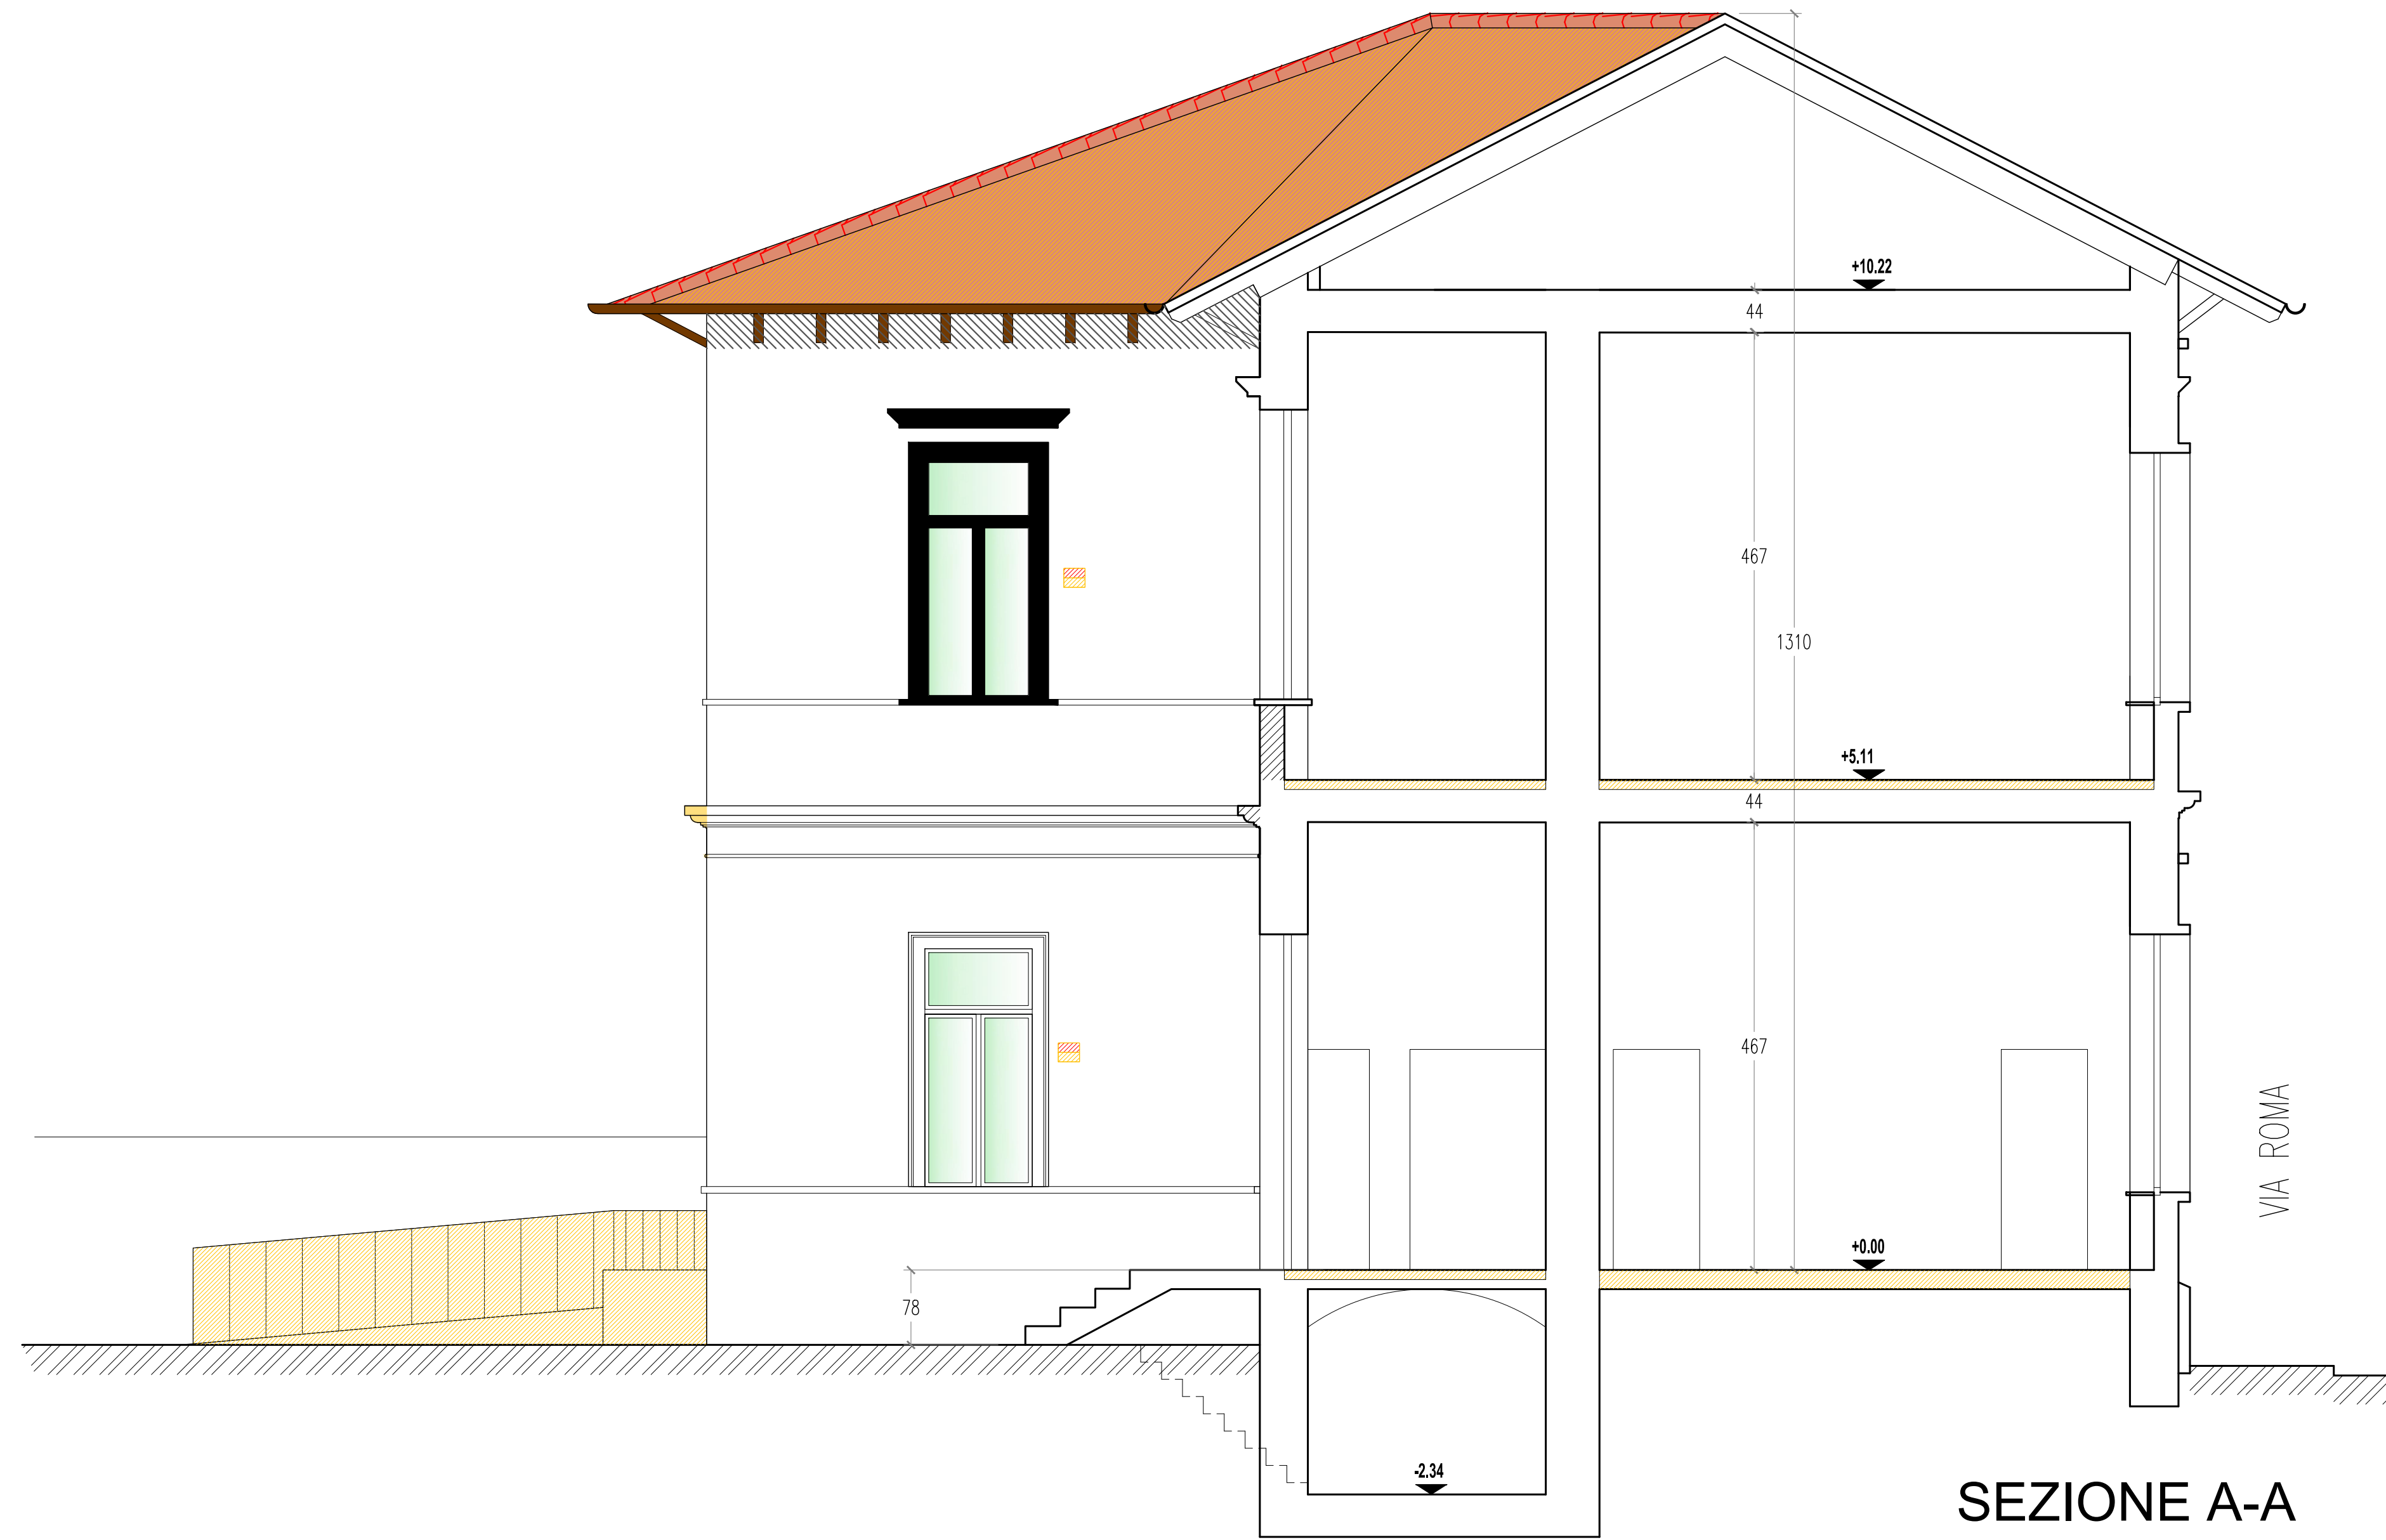

SEZIONE A-A



SEZIONE B-B

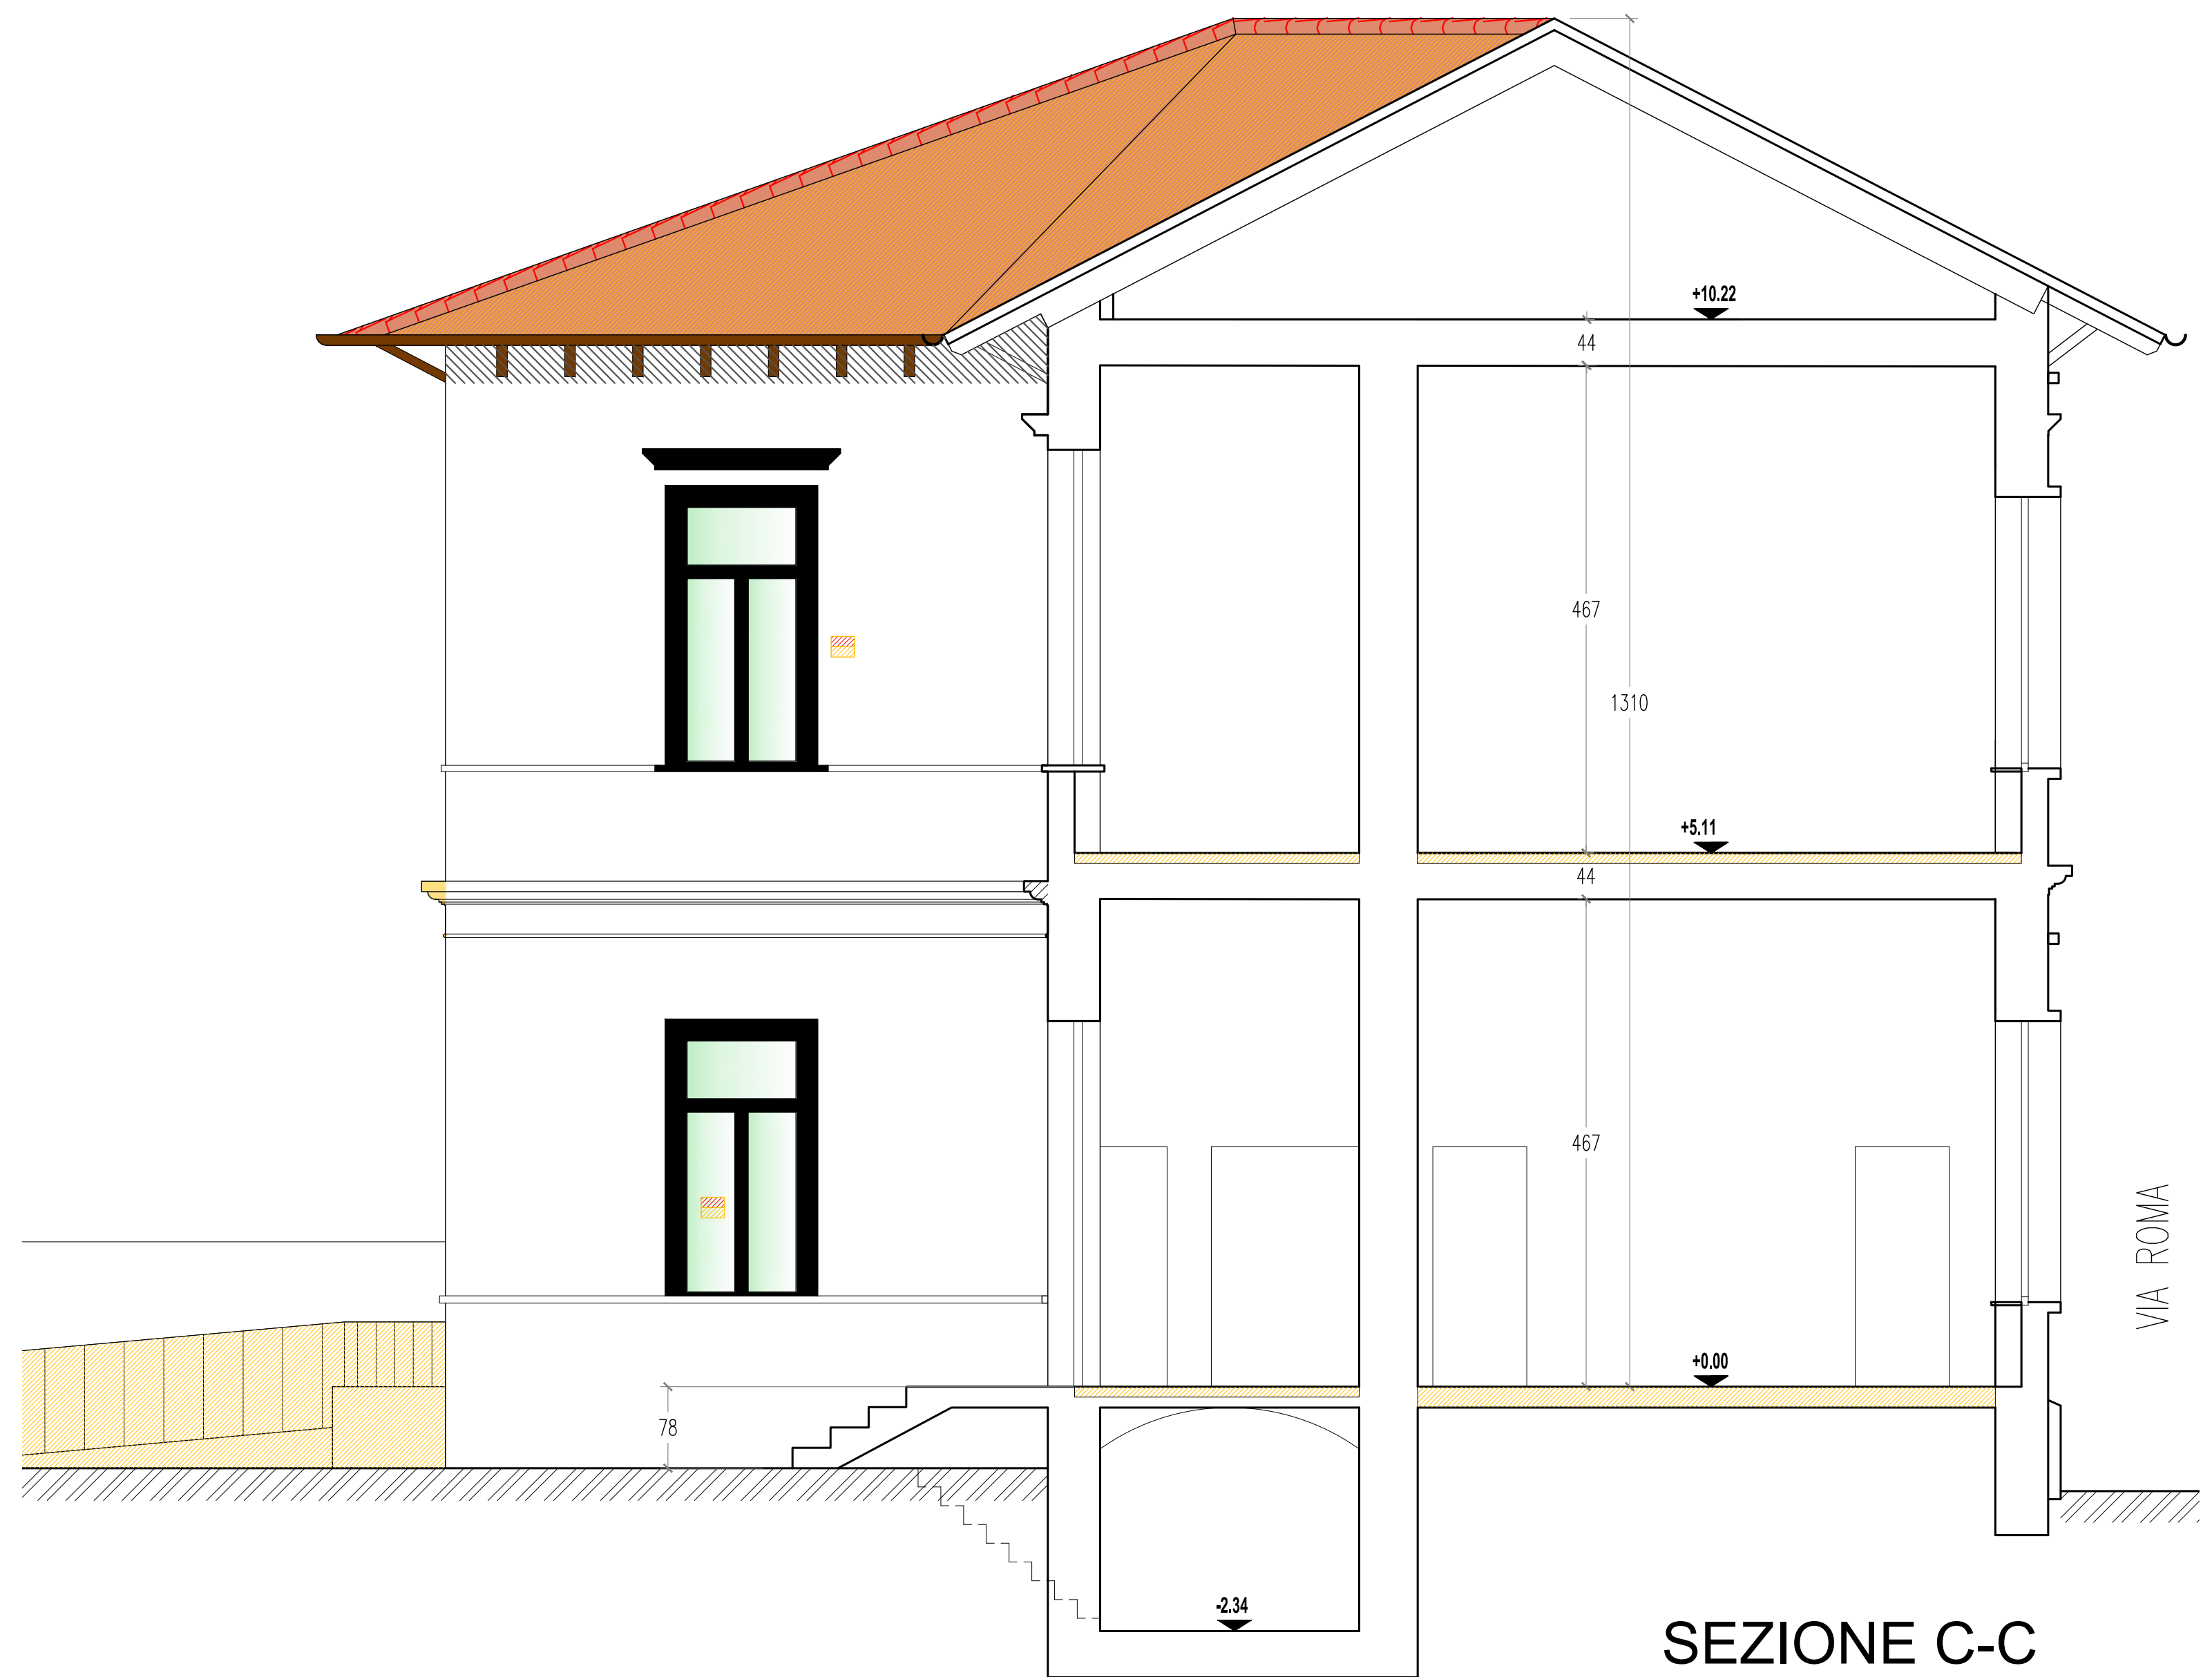

SEZIONE C-C

- DEMOLIZIONI
- CONSTRUZIONI
- SOSTITUZIONE SERRAMENTI



PROSPETTO VIA BOTTA



PROSPETTO VIA ROMA

Ing. Giorgio Gianarro
Studio Ingegneria

C.so G. Ferraris, 2
10121 TORINO
Tel.: 011/76133999
E-mail: giorgiogianarro@tin.it

COMITENTE: **COMUNE DI VOLPIANO**

INDIRIZZO COMMITENTE:
P.zza Vittorio Em. II, 12 - 10088 Volpiano (TO)

PROGETTO: **PROGETTO DI RISTRUTTURAZIONE IMMOBILE EX EDIFICIO SCOLASTICO IN VIA CARLO BOTTA**

FASE: **PROGETTO ESECUTIVO**

OBIETTO: **DEMOLIZIONI COSTRUZIONI PROSPETTI E SEZIONI**

TAVOLA: **A-14** REV: **0** CODICE: **09028** SCALA: **1:50** FILE: **.dwg**

4	08/05/2023	4° edizione	G.G.	Giorgio Gianarro
3	06/05/2023	III edizione	G.G.	Giorgio Gianarro
2	17/04/2023	II edizione	G.G.	Giorgio Gianarro
1	14/04/2023	I edizione	G.G.	Giorgio Gianarro
REV	DATA	DESCRIZIONE	DISEGNATO	CONTROLLATO

Finanziato dall'Unione europea

La presente edizione annulla e sostituisce ogni revisione precedente dello stesso elaborato.