


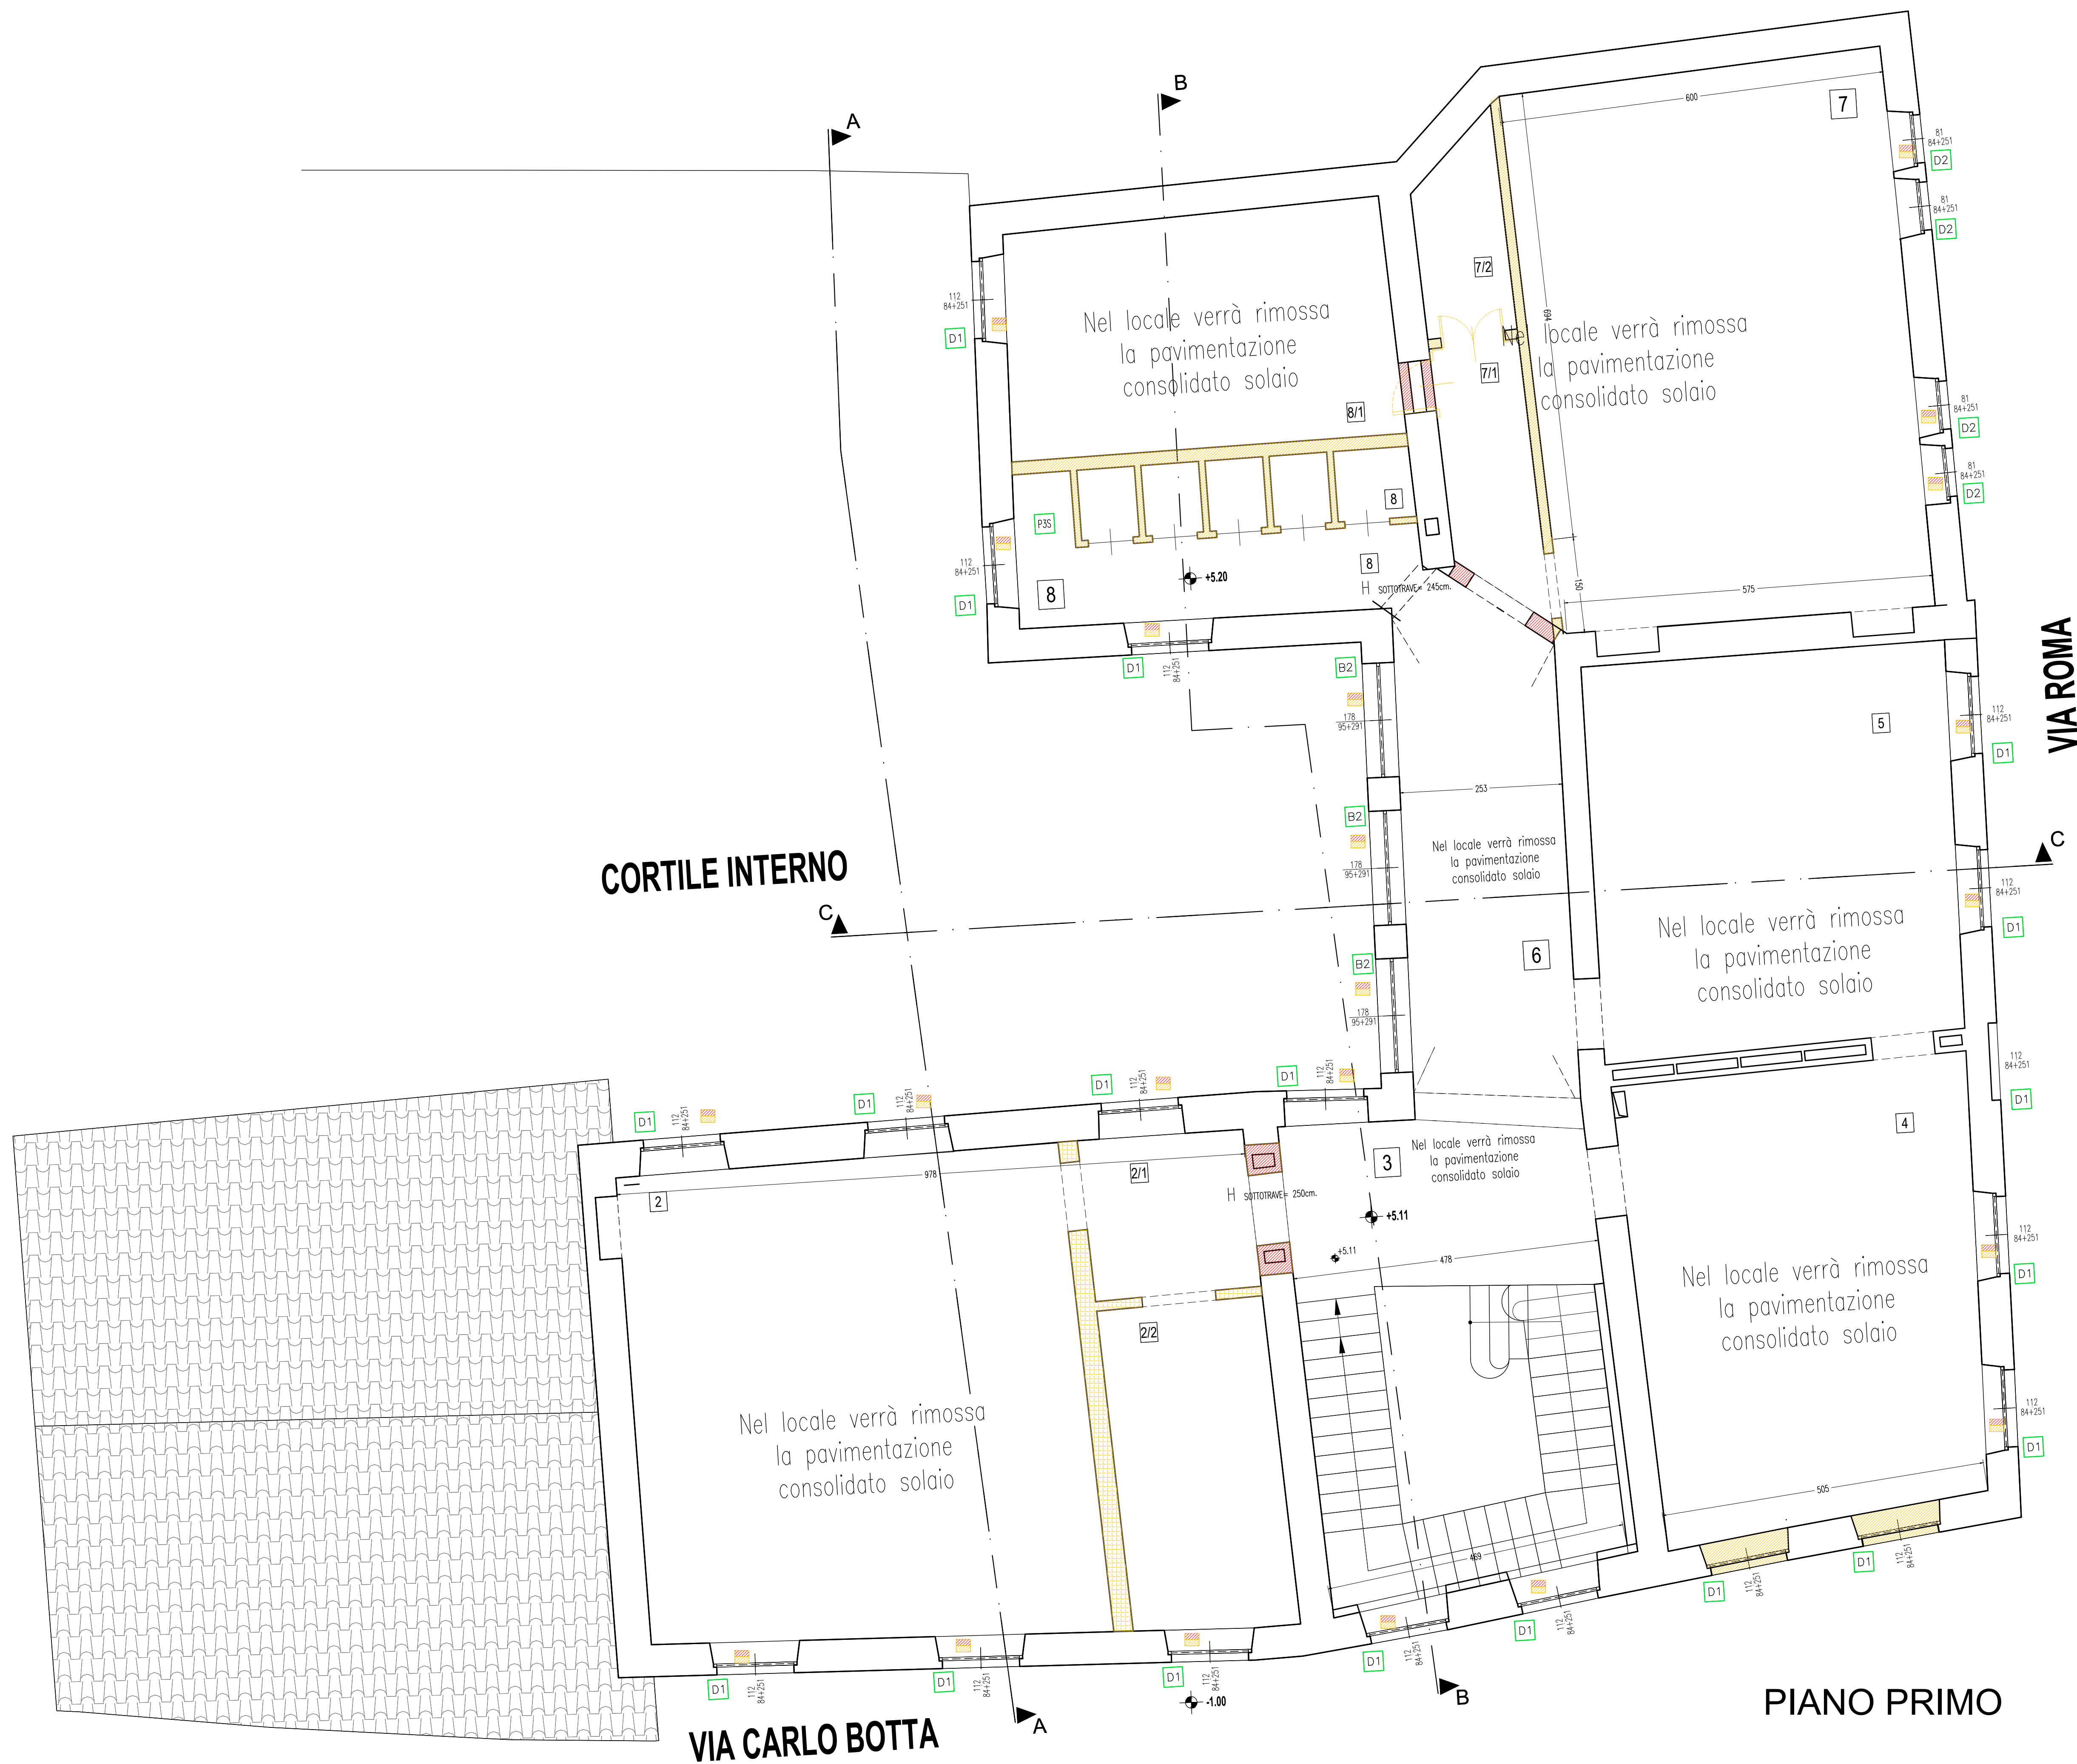

- DEMOLIZIONI
- COSTRUZIONI
- SOSTITUZIONE SERRAMENTI

Ing. Giorgio Gianarro
Studio Ingegneria

C.n.p. G. Gianarro, 2
I-10121 TORINO
Tel. 011/78733969
E-mail: gianarrogio@tin.it

COMMITTENTE:		INDIRIZZO COMMITTENTE:	
COMUNE DI VOLPIANO		P.zza Vittorio Em II, 12 - 10088 Volpiano (TO)	
PROGETTO:		UBICAZIONE INTERVENTO:	
PROGETTO DI RISTRUTTURAZIONE IMMOBILE EX EDIFICIO SCOLASTICO IN VIA CARLO BOTTA		Via Roma ang. Via Botto - Volpiano (TO)	
FASE: PROGETTO ESECUTIVO			
OGGETTO: DEMOLIZIONI E COSTRUZIONI PIANI PIANO PRIMO			
TAVOLA:	REV:	CODICE:	SCALA:
A-016	0	09028	1:50
FILE:		.dwg	
4			
3			
2	20/04/2023	II edizione	G.G. Giorgio Gianarro
1	17/04/2023	I edizione	G.G. Giorgio Gianarro
0	15/04/2023	I edizione	G.G. Giorgio Gianarro
REV.	DATA	DESCRIZIONE	DISEGNATO CONTROLLATO

La presente edizione annulla e sostituisce ogni revisione precedente dello stesso elaborato