




SECOND FASE RIFACIMENTO TETTO E RESTAURO FACCIATA

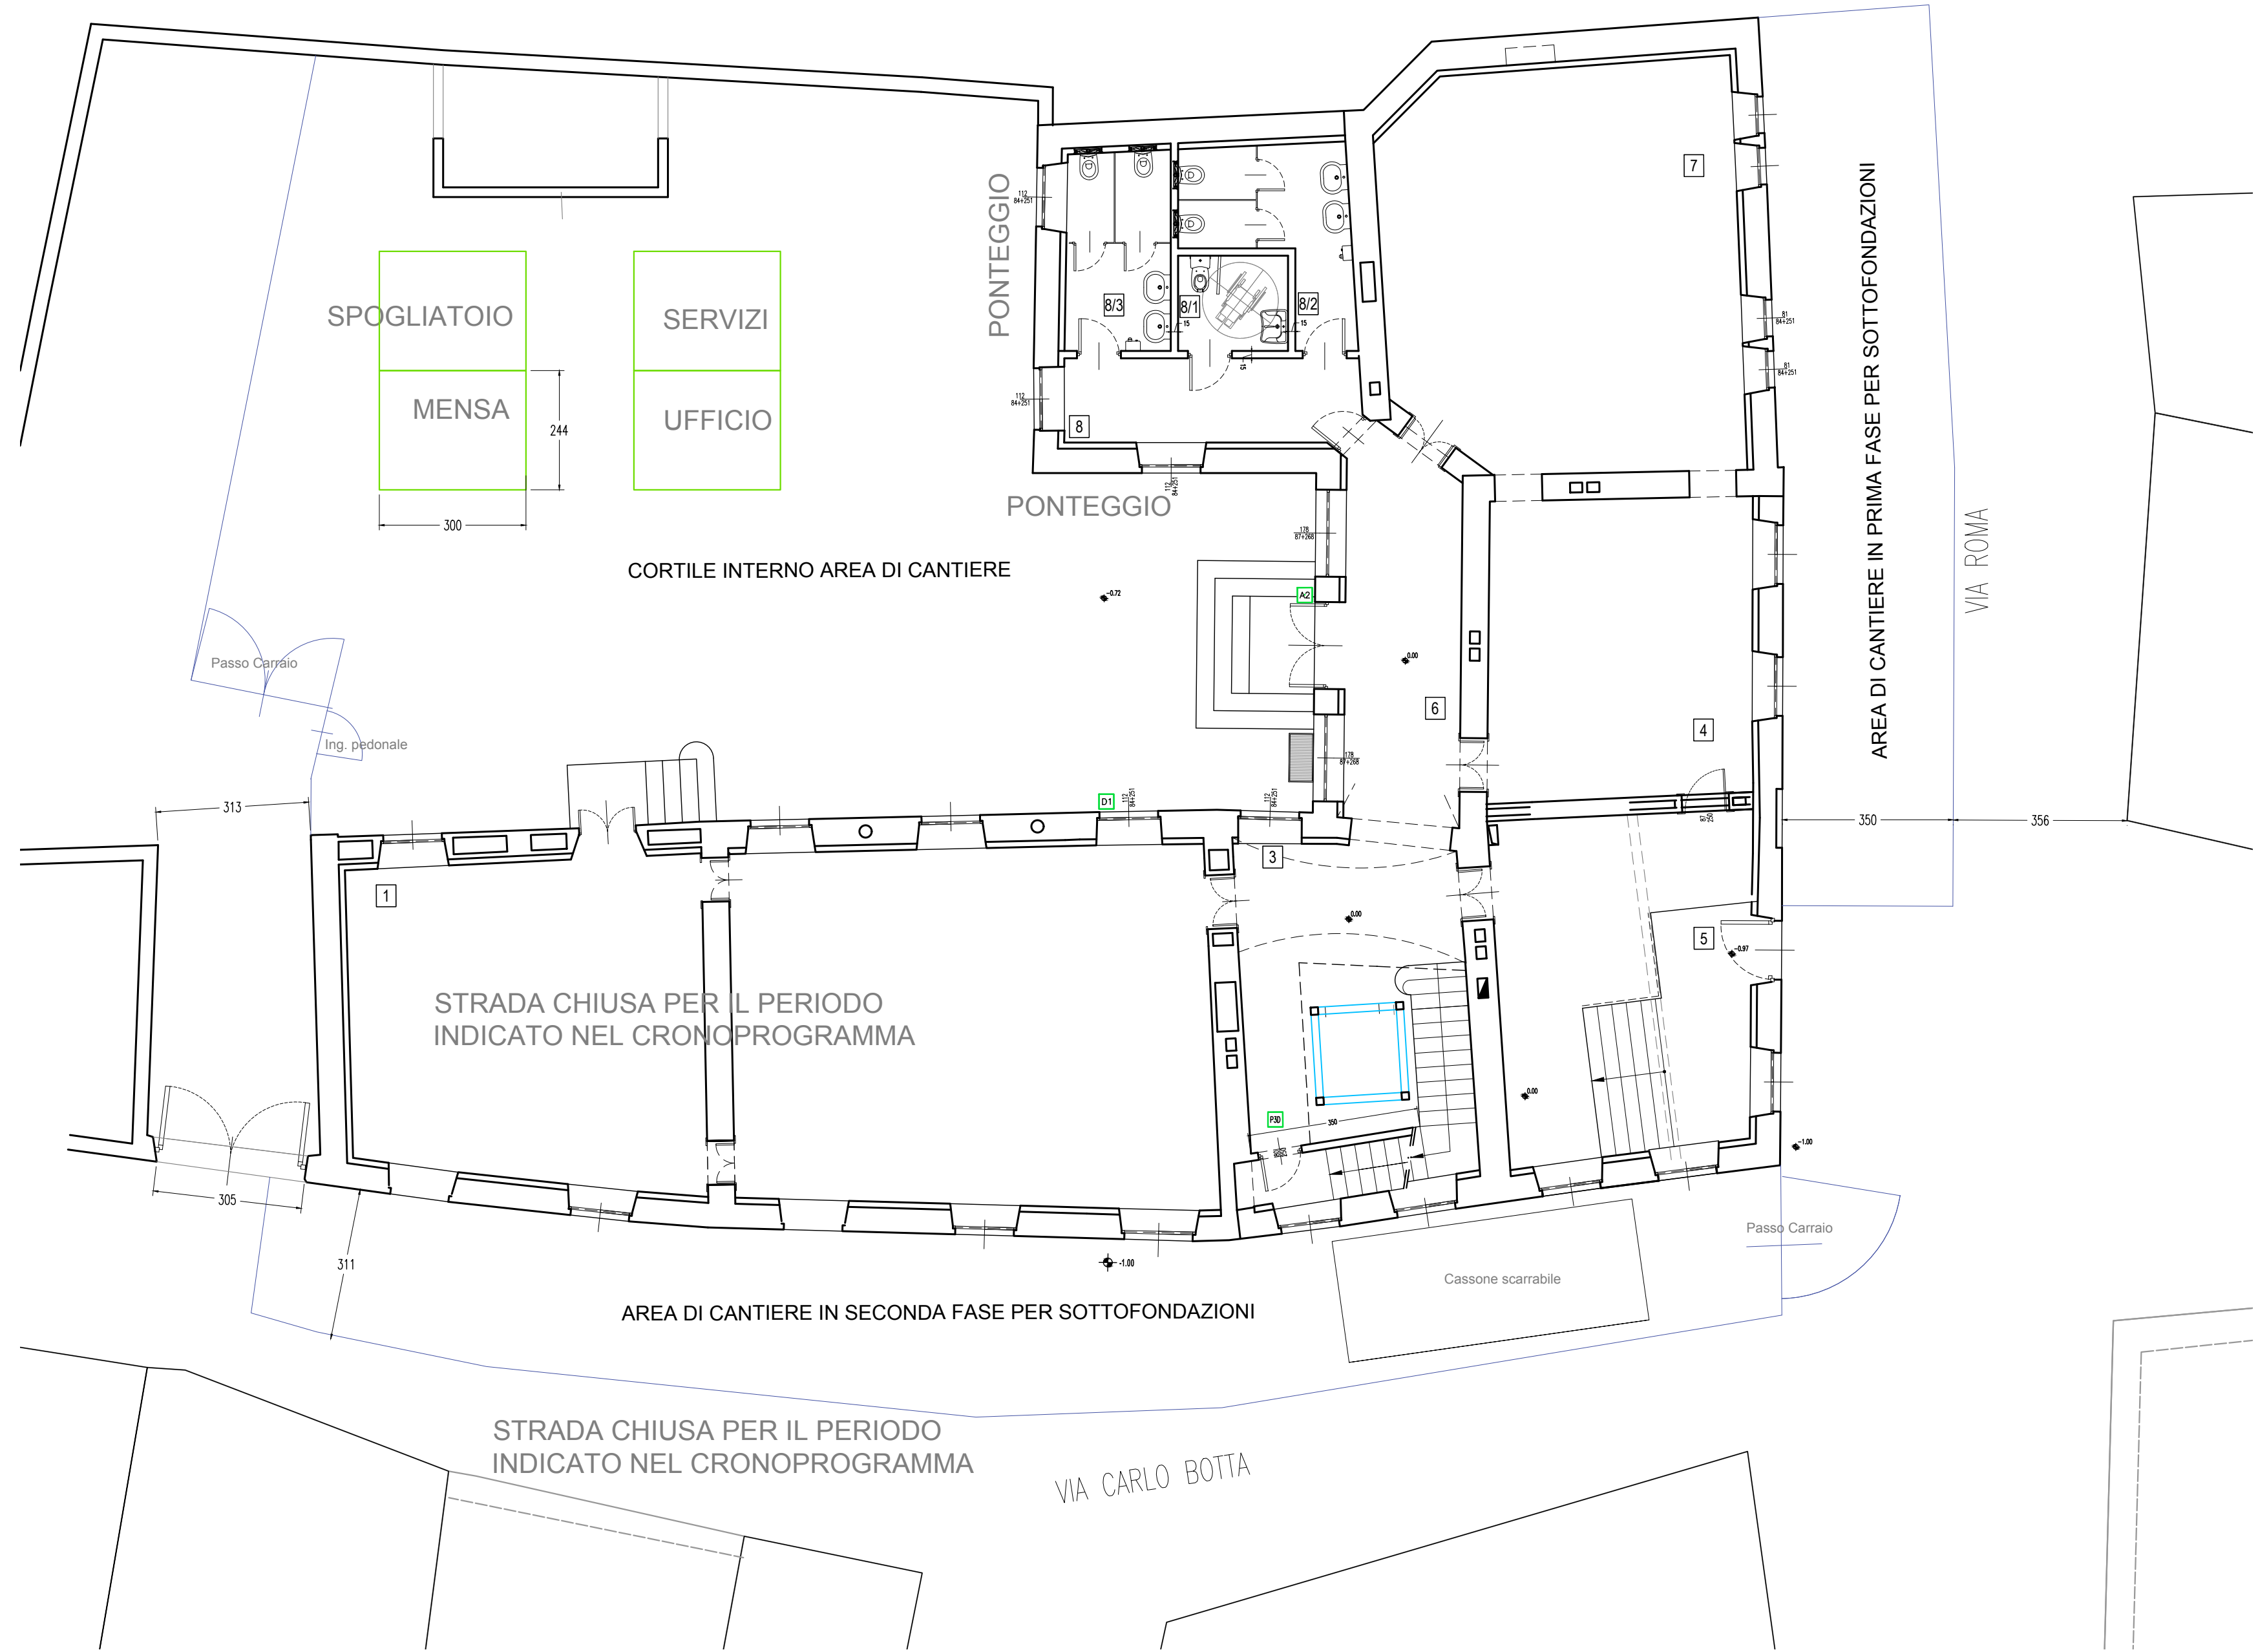

PRIMA FASE SCAVI PER SOTTOFONDAZIONI

GC

Ing. Giorgio Gianarro
Studio Ingegneria

C.so G. Ferraris, 2
I-10121 TORINO
Tel.: 011/78733969
E-mail: gianarrorgio@tin.it

COMMITTENTE:	INDIRIZZO COMMITTENTE:
COMUNE DI VOLPIANO	P.zza Vittorio Em. II, 12 - 10088 Volpiano (TO)
	UBICAZIONE INTERVENTO:
	Via Roma ang. Via Botto - Volpiano (TO)
PROGETTO:	PROGETTO DI RISTRUTTURAZIONE IMMOBILE EX EDIFICIO SCOLASTICO IN VIA CARLO BOTTA
FASE:	PROGETTO ESECUTIVO
OGGETTO:	LAY-OUT DI CANTIERE

TAVOLA:	REV.:	CODICE:	SCALA:
A-17	0	09028	1:100
FILE:			.dwg
4	18/05/2023	4ª edizione	GC
3	08/05/2023	III edizione	GC
2	17/04/2023	II edizione	GC
1	03/03/2023	I edizione	GC
0			
REV.	DATA	DESCRIZIONE	DISEGNATO
			CONTROLLATO

Finanziato dall'Unione europea
NextGenerationEU

La presente edizione annulla e sostituisce ogni revisione precedente dello stesso elaborato.