



COMUNE DI VOLPIANO (TO)

Progetto

Realizzazione manto in erba sintetica presso il campo rugby di Via San Grato - CUP J71B21001560005
Rigenerazione urbana - PNRR M5C2 investimento 2.1



PROGETTO DEFINITIVO/ESECUTIVO

n.Tavola/Documento

Titolo Tavola/Documento

DE.A.G.06

PROGETTO - SISTEMA DI DRENAGGIO CAMPO DA RUGBY UNDER 9 IN ERBA SINTETICA

Data:

APRILE 2023

REVISIONE 01 - APRILE 2023

Scala:

1:200 1:50

File:

DEAG06.dwg

Note:

Firme

R.U.P.

Geom. Mirella Scalise
Comune di Volpiano (TO) - Piazza Vittorio Emanuele II, n.12

Committente:

Comune di Volpiano (TO)
Piazza Vittorio Emanuele II, n.12 - 10088 Volpiano (TO)

Progettista:

Arch. Stefano Longhi
Corso Orbassano 191/7 - 10137 Torino (TO)




STUDIO DI ARCHITETTURA LONGHI
C.so Orbassano 191/7 - Torino
Tel. 011 5308959 - Fax 011 5308958
www.stefanolonghi.it
e-mail: info@stefanolonghi.com
stefano@stefanolonghi.it

A termine di Legge ci riserviamo la proprietà di questo disegno con il divieto di riprodurlo o comunque renderlo noto a terzi senza la preventiva autorizzazione, salvo quanto previsto dalla L.241/90 e s.m.i. art. 22-23-24-25

LEGENDA

- TUBI DI DRENAGGIO PERIMETRALE DELLE ACQUE METEORICHE, DIAMETRO 160 CM
- TUBI DI DRENAGGIO PROFONDO DELLE ACQUE METEORICHE, DIAMETRO 110 CM

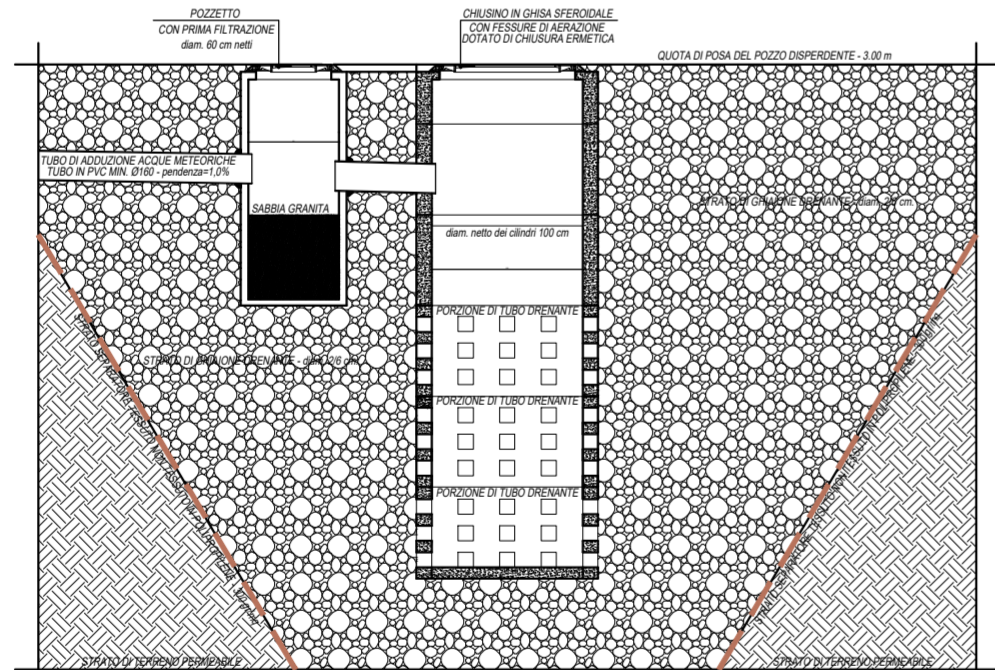


DETTAGLIO POZZO DISPEDENTE scala 1:50



POZZETTO DI ISPEZIONE



POZZO DISPEDENTE

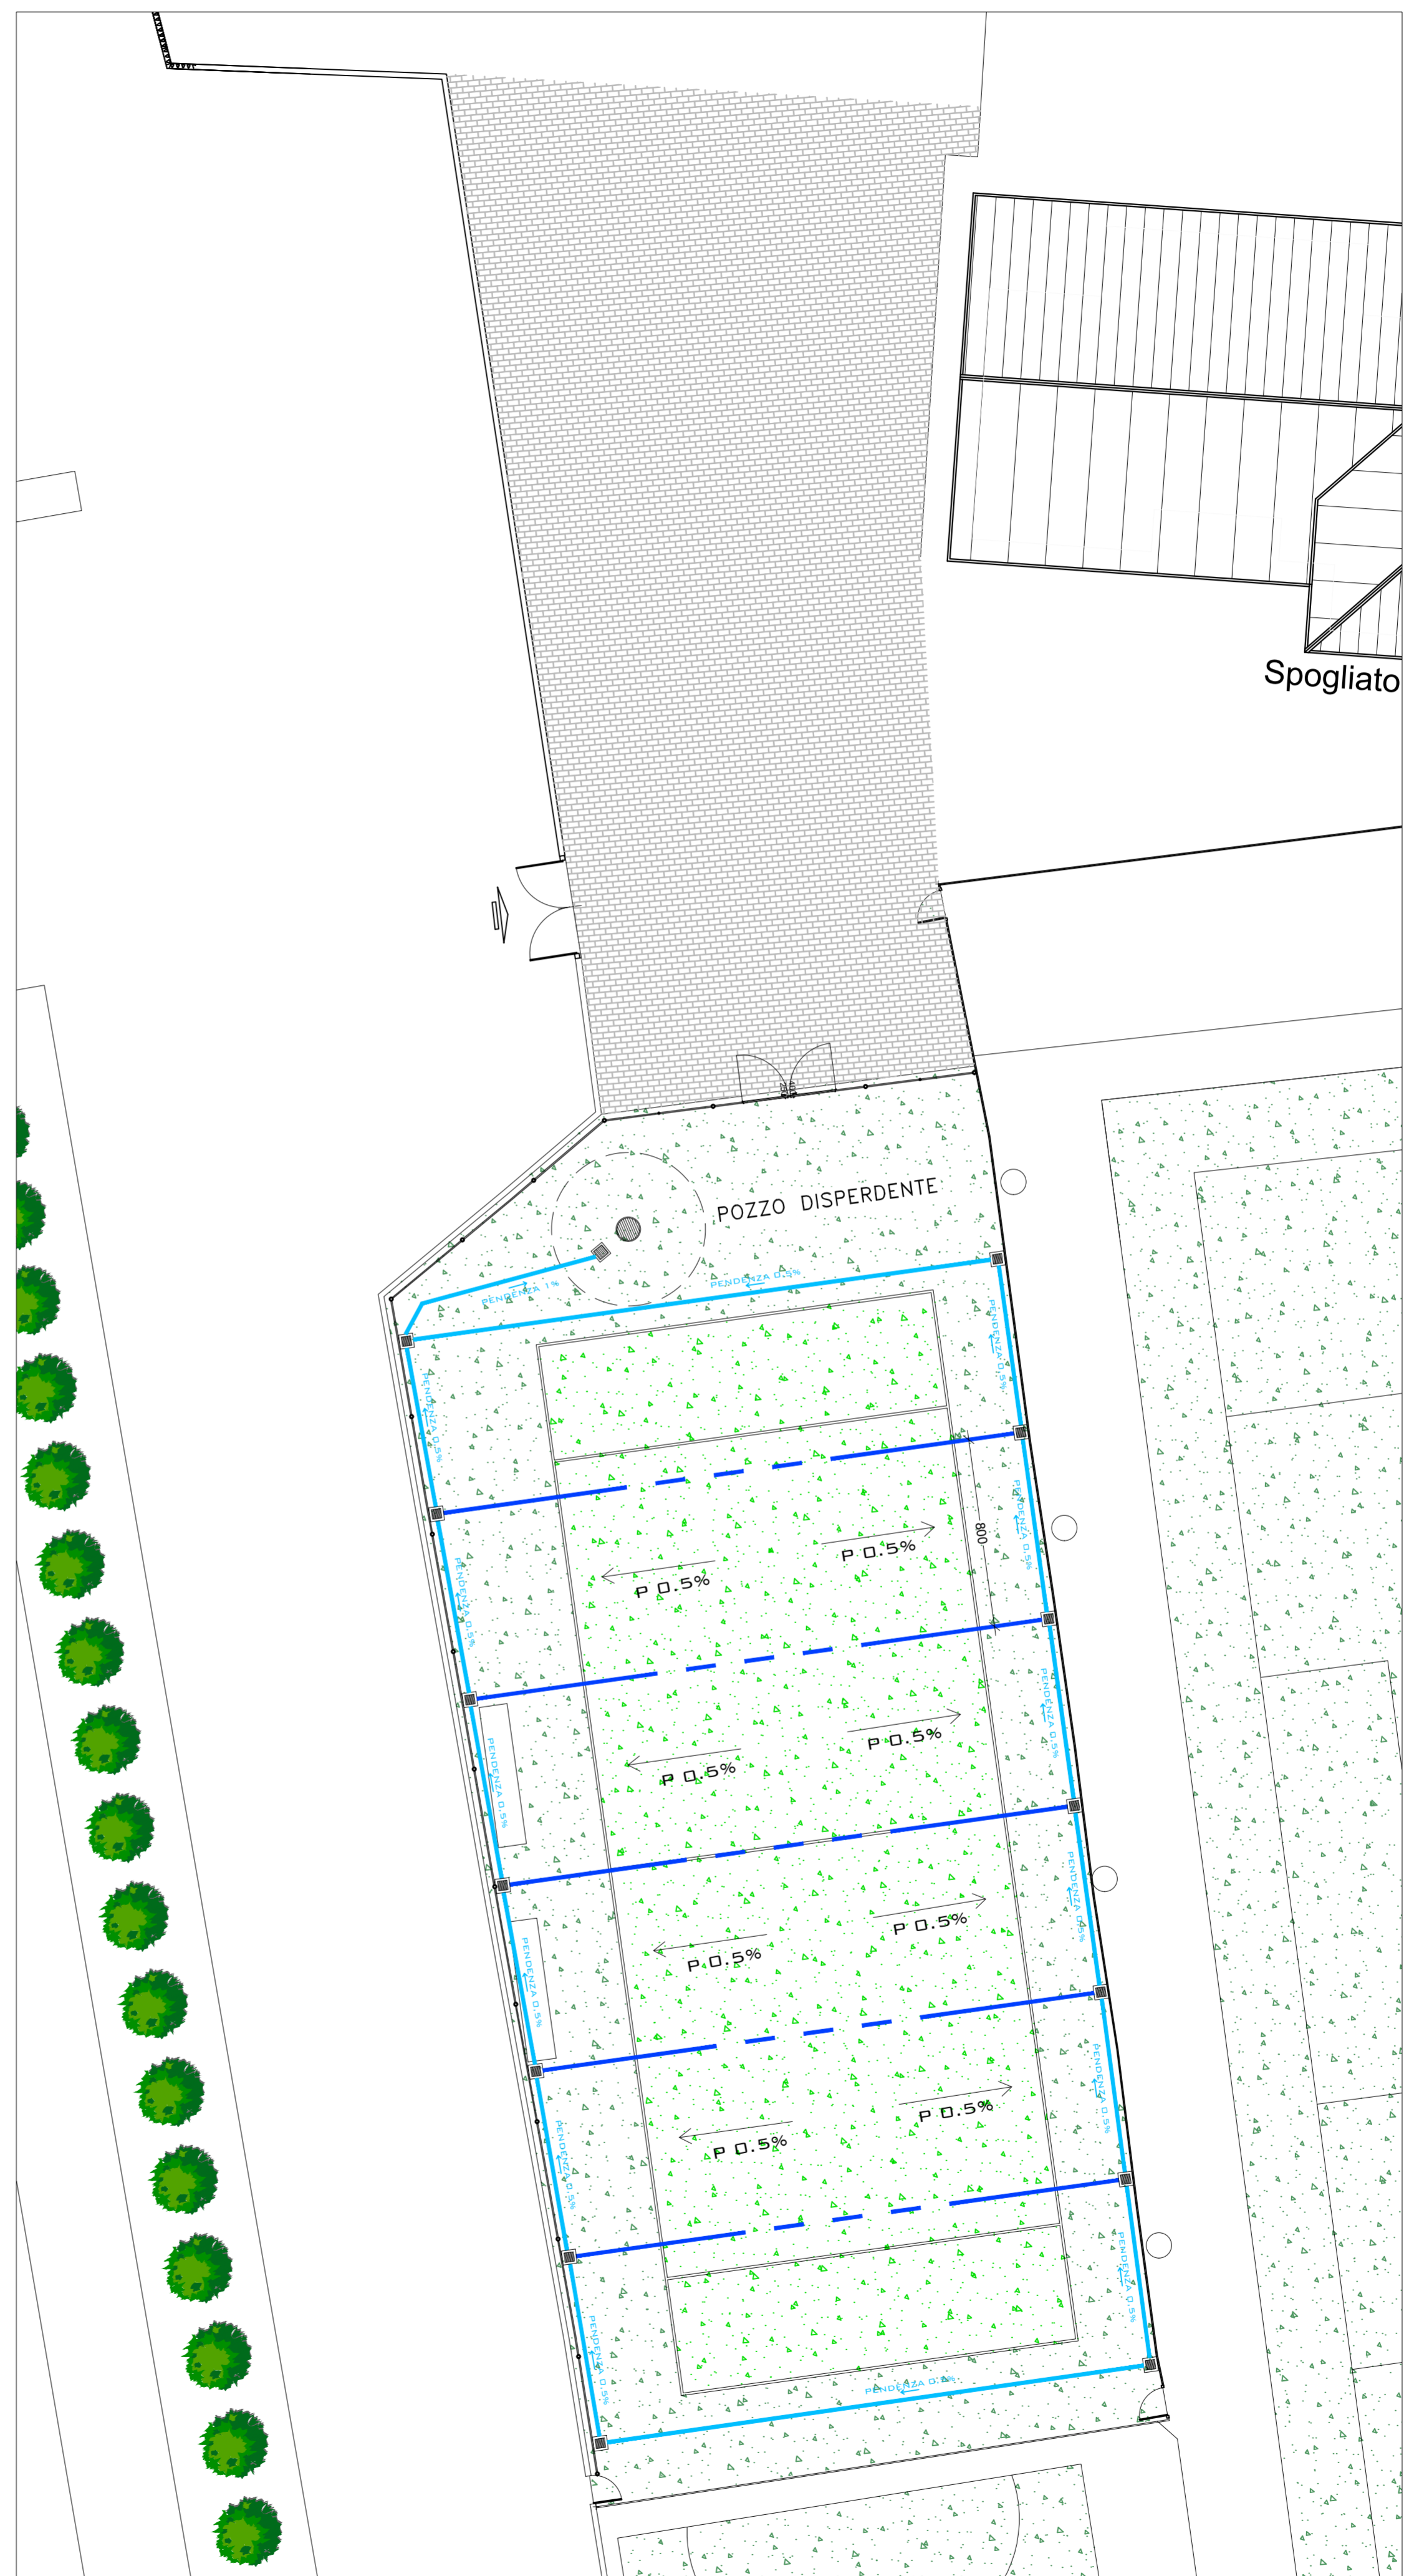

PLANIMETRIA SISTEMA DI DRENAGGIO scala 1:200