



COMUNE DI VOLPIANO (TO)

Progetto

Realizzazione manto in erba sintetica presso il campo rugby di Via San Grato - CUP J71B21001560005
Rigenerazione urbana - PNRR M5C2 investimento 2.1



PROGETTO DEFINITIVO/ESECUTIVO

n.Tavola/Documento

Titolo Tavola/Documento

DE.A.G.08

RILIEVO STRUMENTALE E FOTOGRAFICO - CAMPO DA RUGBY IN ERBA NATURALE

Data:

APRILE 2023

Scala:

1:500

File:

DEAG08.dwg

Note:

REVISIONE 01 - APRILE 2023

Firme

R.U.P.

Geom. Mirella Scalise
Comune di Volpiano (TO) - Piazza Vittorio Emanuele II, n.12

Committente:

Comune di Volpiano (TO)
Piazza Vittorio Emanuele II, n.12 - 10088 Volpiano (TO)


Progettista:

Arch. Stefano Longhi
Corso Orbassano 191/7 - 10137 Torino (TO)



STUDIO DI ARCHITETTURA LONGHI
C.so Orbassano 191/7 - Torino
Tel. 0113828959 Fax 0113828959
www.stefanolonghi.it
e-mail: info@stefanolonghi.com stefano@stefanolonghi.it

A termine di Legge ci riserviamo la proprietà di questo disegno con il divieto di riprodurlo o comunque renderlo noto a terzi senza la preventiva autorizzazione, salvo quanto previsto dalla L.241/90 e s.m.i. art. 22-23-24-25

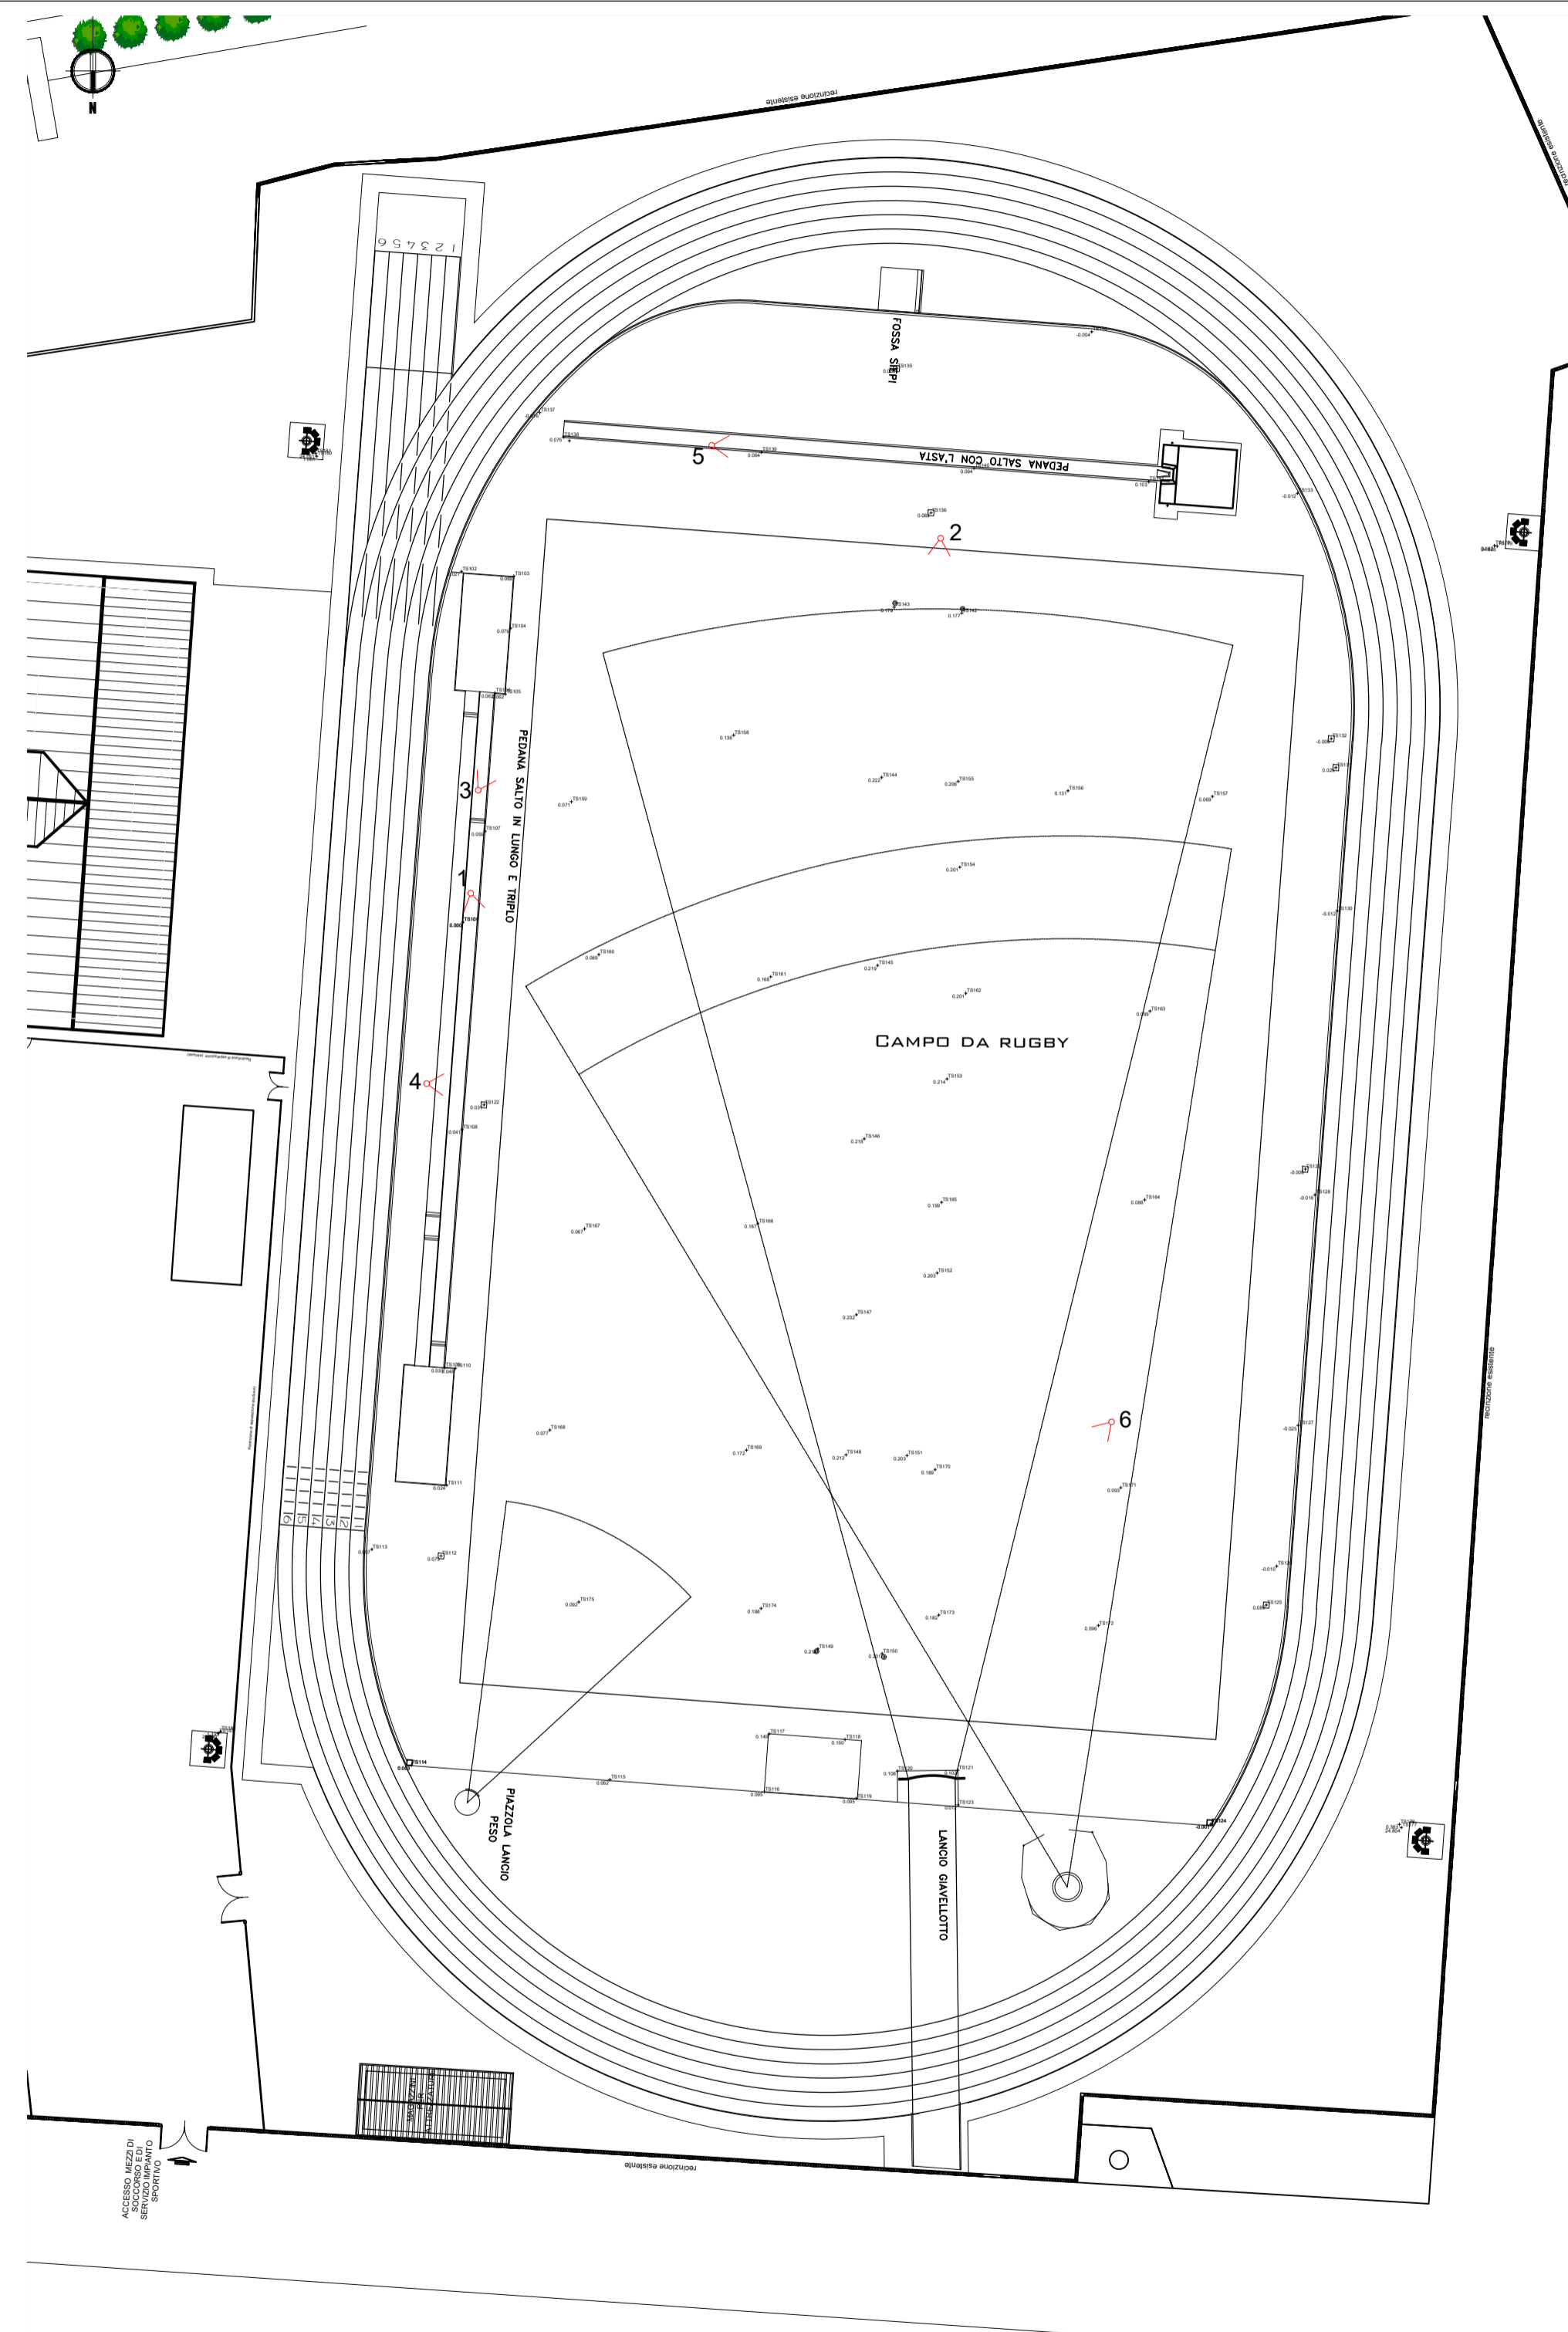

PLANIMETRIA CON RILIEVO STRUMENTALE scala 1:500