



COMUNE DI VOLPIANO (TO)

Progetto

Realizzazione manto in erba sintetica presso il campo rugby di Via San Grato - CUP J71B21001560005
Rigenerazione urbana - PNRR M5C2 investimento 2.1



PROGETTO DEFINITIVO/ESECUTIVO

n.Tavola/Documento

Titolo Tavola/Documento
STATO DI FATTO DELLA PLANIMETRIA GENERALE CON
INDICAZIONE DEI LAVORI PREVISTI - OPERE ESCLUSE DAL
PRESENTI APPALTO - CAMPO DA RUGBY IN ERBA NATURALE

DE.A.G.09_B

Data:
APRILE 2023

Scala:
1:500

File:
DEAG09_B.dwg

Note:

REVISIONE 01 - APRILE 2023

Firme

R.U.P.

Geom. Mirella Scalise
Comune di Volpiano (TO) - Piazza Vittorio Emanuele II, n.12

Committente:

Comune di Volpiano (TO)
Piazza Vittorio Emanuele II, n.12 - 10088 Volpiano (TO)

Progettista:

Arch. Stefano Longhi
Corso Orbassano 191/7 - 10137 Torino (TO)




A termine di Legge ci riserviamo la proprietà di questo disegno con il divieto di riprodurlo o comunque renderlo noto a terzi senza la preventiva autorizzazione, salvo quanto previsto dalla L.241/90 e s.m.i. art. 22-23-24-25



INQUADRAMENTO CAMPO IN ERBA NATURALE



AREA DI INTERVENTO

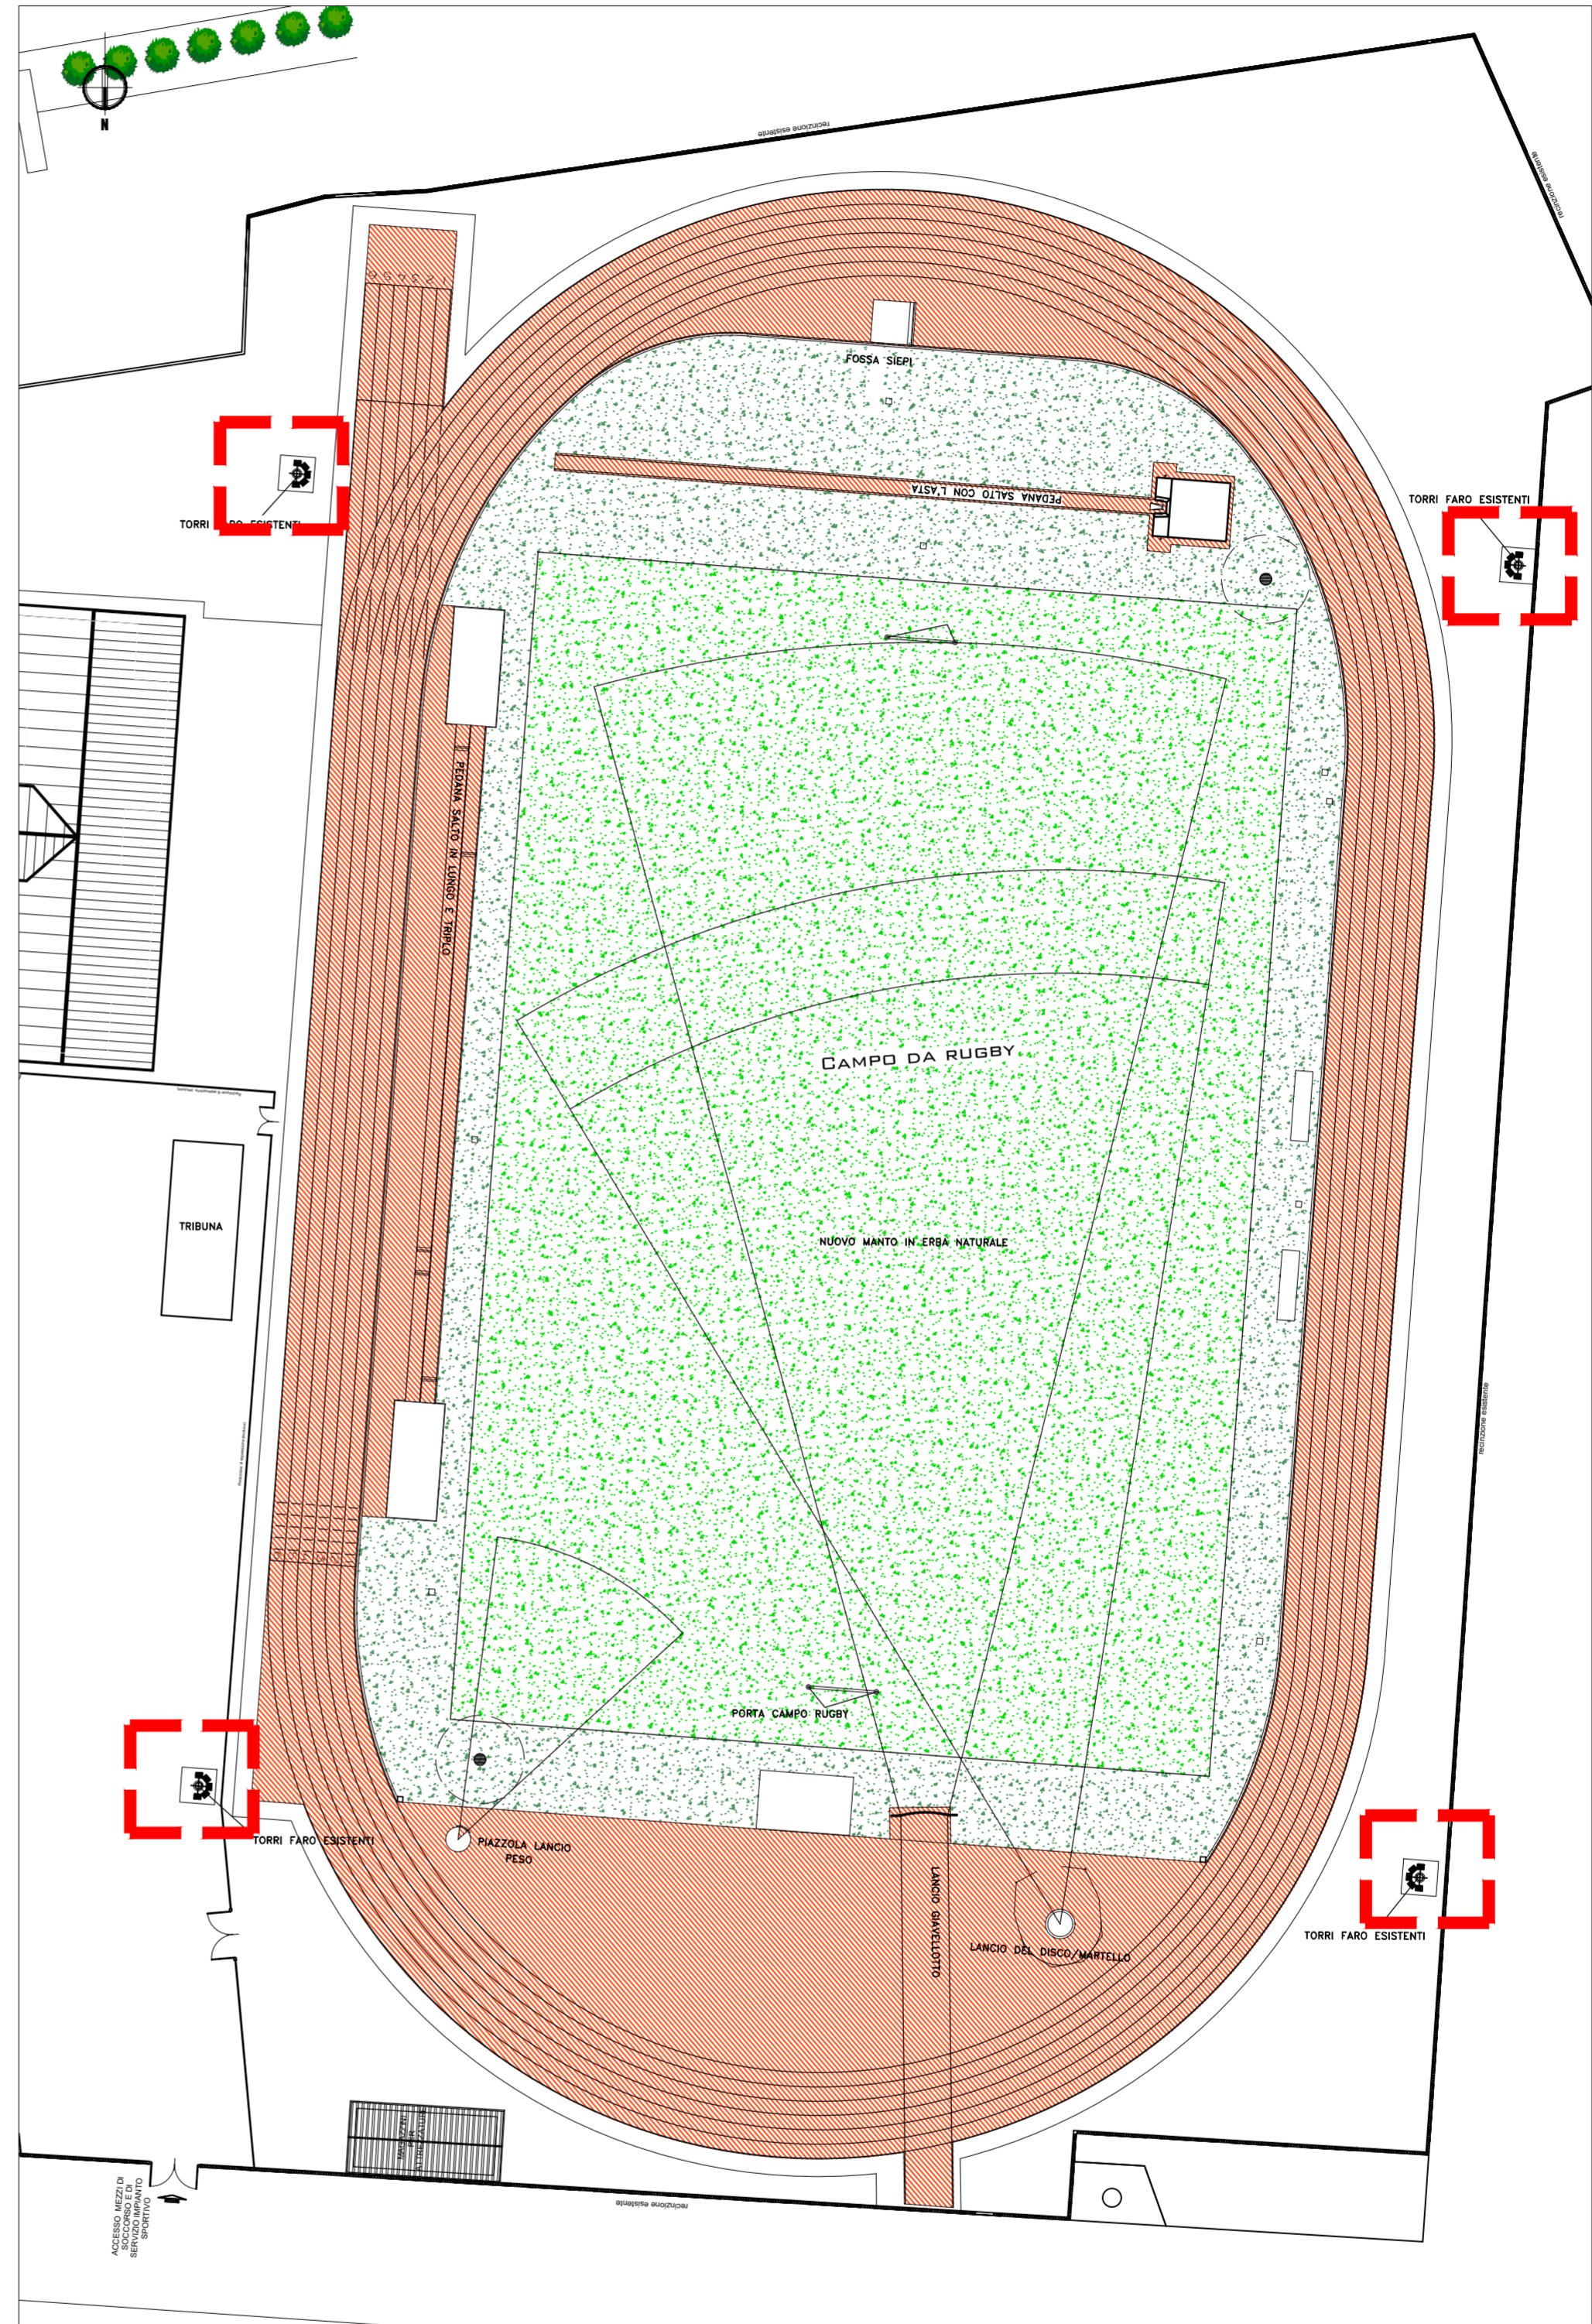

PLANIMETRIA STATO DI FATTO scala 1:500

LAVORAZIONI PREVISTE ESCLUSE DAL PRESENTE APPALTO

- Sostituzione dei corpi illuminanti delle 4 torri faro esistenti