



COMUNE DI VOLPIANO (TO)

Progetto Realizzazione manto in erba sintetica presso il campo rugby di Via San Grato - CUP J71B21001560005  
Rigenerazione urbana - PNRR MSC2 investimento 2.1



PROGETTO DEFINITIVO/ESECUTIVO

n.Tavola/Documento Titolo Tavola/Documento  
DE.A.G.11 PROGETTO - NUOVO SISTEMA DI DRENAGGIO CAMPO DA RUGBY IN ERBA NATURALE E DETTAGLIO

Data: APRILE 2023 Scale: 1:200 1:10 File: DEAG11.dwg Note:  
REVISIONE 01 - APRILE 2023

R.U.P. Geom. Mirrella Scalise Comune di Volpiano (TO) - Piazza Vittorio Emanuele II, n.12

Committente: Comune di Volpiano (TO) Piazza Vittorio Emanuele II, n.12 - 10088 Volpiano (TO)


Progettista: Arch. Stefano Longhi Corso Orbasano 1917 - 10137 Torino (TO)



A termini di Legge si riservano la proprietà di questo disegno con il diritto di riprodurlo o comunque renderlo noto a terzi senza la preventiva autorizzazione, salvo quanto previsto dalla L.241/90 e s.m.i. art. 22,3,24-25



POZZETTO DI ISPEZIONE

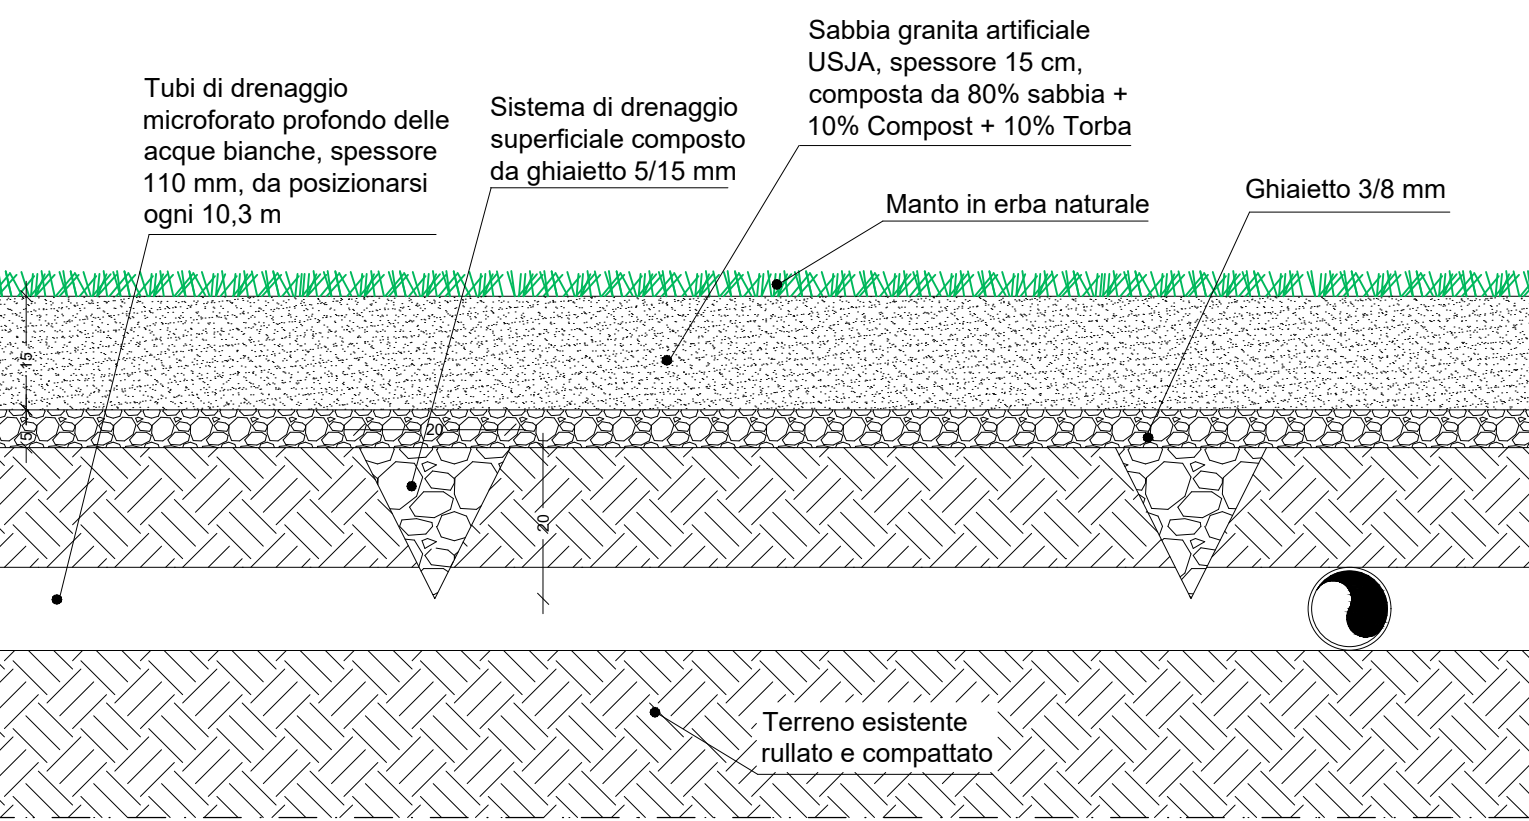


DETTAGLIO PAVIMENTAZIONE CAMPO scala 1:10

LEGENDA


- TUBI DI DRENAGGIO PERIMETRALE DELLE ACQUE METEORICHE, DIAMETRO 160 CM
- TUBI DI DRENAGGIO PROFONDO DELLE ACQUE METEORICHE, DIAMETRO 110 CM
- DRENAGGIO SUPERFICIALE (un canale ogni 1 m)



POZZO DISPERDENTE

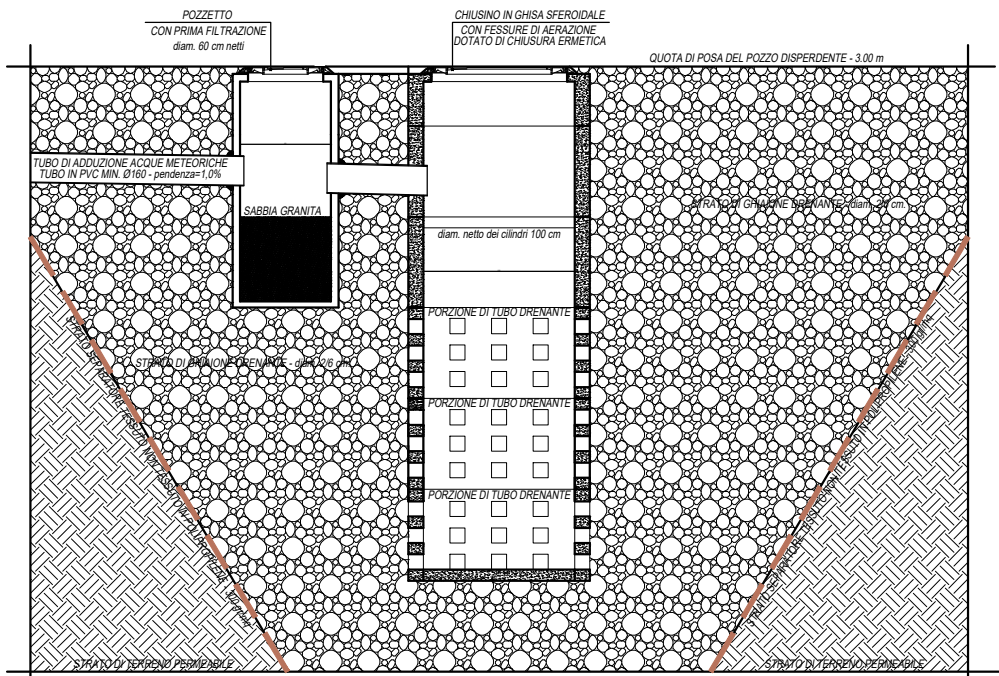

DETTAGLIO POZZO DISPERDENTE scala 1:50

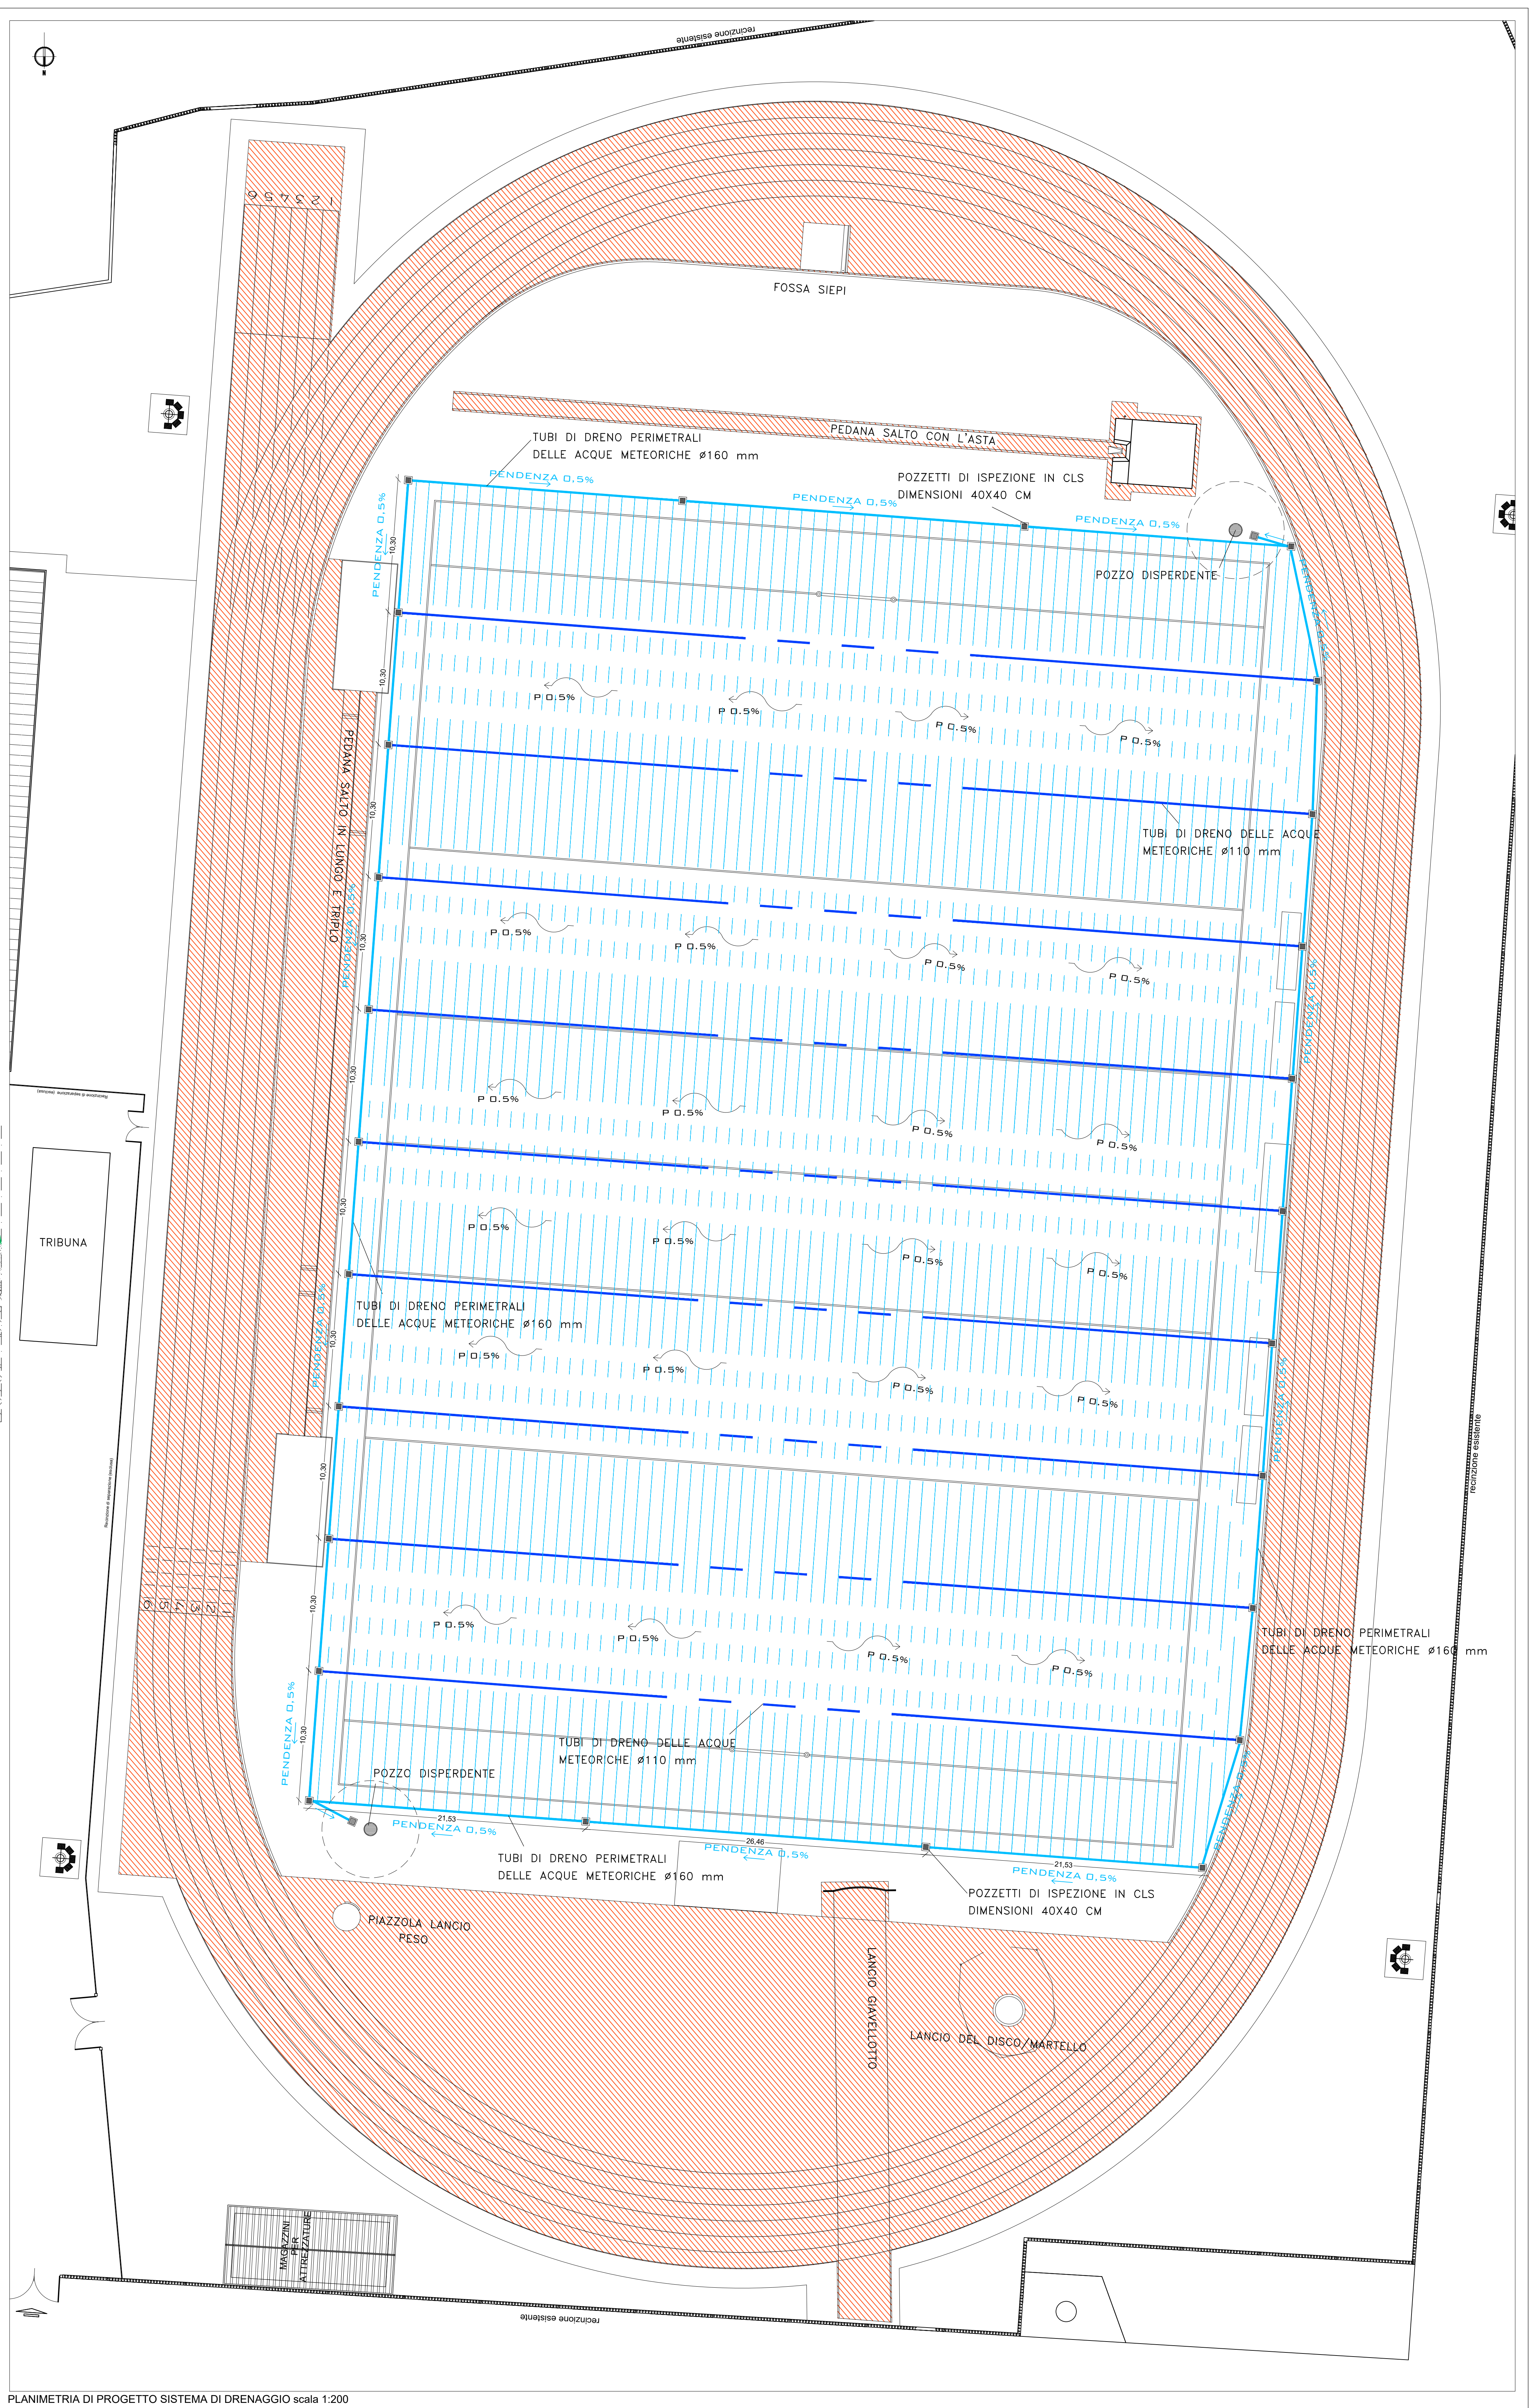

PLANIMETRIA DI PROGETTO SISTEMA DI DRENAGGIO scala 1:200